TRATTO 4-6 - VIABILITÀ DI IMPIANTO -POSTAZIONI AEROGENERATORE BA03 - Scala 1:1.000

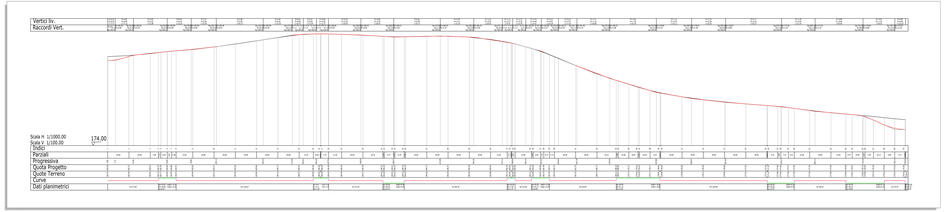

TRATTO 3-4 - VIABILITÀ DI IMPIANTO -POSTAZIONI AEROGENERATORE BA02 - Scala 1:1.000

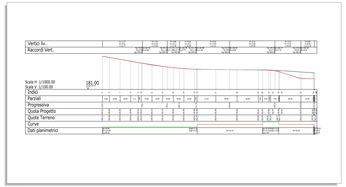

TRATTO 3-5 - VIABILITÀ DI IMPIANTO -POSTAZIONI AEROGENERATORE BA04 - Scala 1:1.000

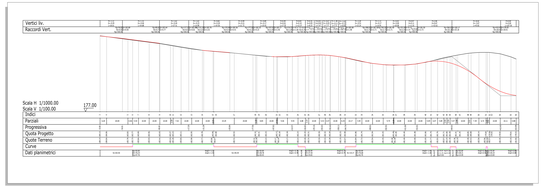

TRATTO 1-2 - VIABILITÀ DI IMPIANTO -POSTAZIONI AEROGENERATORE BA01 - Scala 1:1.000

TRATTO 6-7 - VIABILITÀ DI IMPIANTO -POSTAZIONI AEROGENERATORE PA06 - Scala 1:1.000

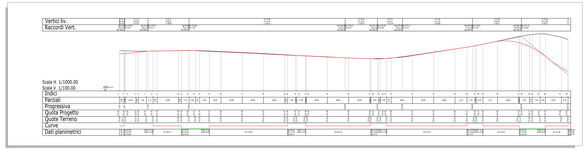

TRATTO 16-1 - VIABILITÀ DI ACCESSO - Scala 1:1.000

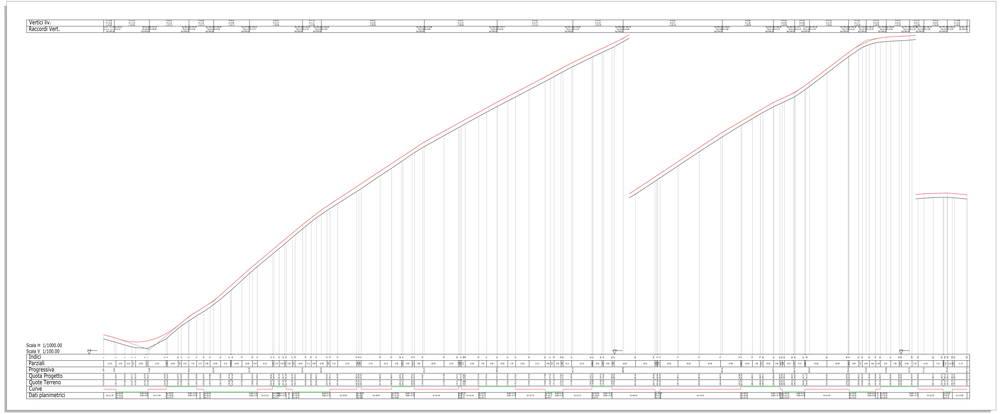

TRATTO 1-3 - VIABILITÀ DI IMPIANTO - Scala 1:1.000

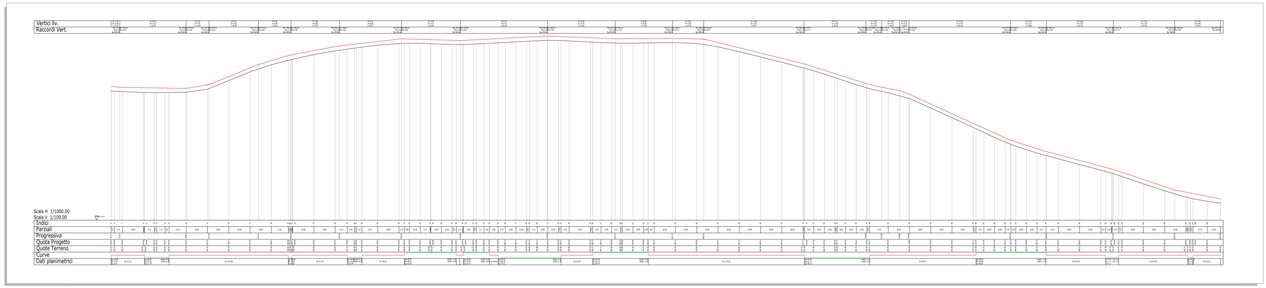

LEGENDA

SIMBOLO	DESCRIZIONE
	Nodo stradale di riferimento per i profili
	Tratto di viabilita' di accesso - Nodi 16 - 1
	Tratto di viabilita' di impianto - Nodi 1 - 2
	Tratto di viabilita' di impianto - Nodi 1 - 3
	Tratto di viabilita' di impianto - Nodi 3 - 4
	Tratto di viabilita' di impianto - Nodi 3 - 5
	Tratto di viabilita' di impianto - Nodi 4 - 6
	Tratto di viabilita' di impianto - Nodi 6 - 7

DISEGNI DI RIFERIMENTO

TAVOLA	DESCRIZIONE
SR-BP-TC8.1	Profili longitudinali viabilità di impianto
SR-BP-TC11	Sezioni trasversali rappresentative viabilità di impianto

INQUADRAMENTO GENERALE - Scala 1:10.000

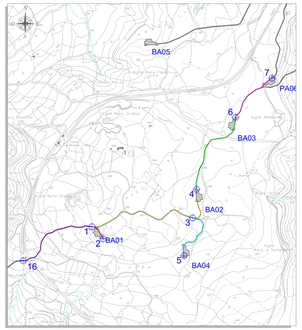

REGIONE SARDEGNA
Provincia di Oristano

IMPIANTO EOLICO NEI COMUNI DI BAULADU E PAULILATINO

POTENZA MASSIMA IN IMMISSIONE DI 70,8 MW
COMPRENSIVA DI SISTEMA DI ACCUMULO INTEGRATO DA 15 MW

PROGETTO DEFINITIVO — SR-BR-TC10b

PROFILI LONGITUDINALI VIABILITÀ DI IMPIANTO

Scala: 1:1.000 — Data: Giugno 2022

Codice	Data	Descrizione	Redatto	Controllato	Approvato
Aggiornamento		Estensione per proroga di VIA	MT	MT	MT

A cura di:
S.A.R. Consulenza e progetti S.r.l.
Via Nazario Sauro, 09170 Oristano

Gruppo di progettazione - Contributi specialistici:
Ing. Giovanni Pisanu
Ing. Giovanni Battista Mandas
Ing. Nicola Pisanu
Ing. Giorgia Pisanu
Ing. Gian Mario Deriu
Ing. Pier Paolo Manca
Ing. Gian Luca Murgia
Ing. Fabio Pinna
Ing. Fabio Maria Porcheddu
Ing. Luca Pisanu
Ing. Giorgia Melis
Ing. Sara Pisanu
Ing. Ivan Manca
Ing. Ivan Massaro
Ing. Gian Paolo Cugudda
Geom. Gian Franco Cubeddu
Geom. Alessandro Murgia
Geom. Luca Pisanu
Geom. Maurizio Mele Corda
Geom. Gian Mario Pintus Marcello
Geom. Gian Franco Pintus Marcello
Geom. Gian Luca Pintus Marcello

Progettazione:
DHE Ing. Giorgio Pisanu

REGIONE AUTONOMA DELLA SARDEGNA
Ordine degli Ingegneri della Provincia di Oristano
n. 340 — Dott. Ing. Giorgio Pisanu

Il Committente:
SORGENIA RENEWABLES S.R.L.
Via Algardi, 4
20148 Milano (MI)

CONSULENZE E PROGETTAZIONE
Via Nazario Sauro, 09170 Oristano
Tel. 0783 74 00 74 - Fax 0783 74 00 75
info@sarl-srl.it - www.sarl-srl.it

ISO 9001	ISO 14001	ISO 45001
RINA	RINA	RINA

Rev.	Data	Descrizione	Redatto	Verificato	Approvato
00	2022-06-15	EMISSIONE PER PROGETTO DEFINITIVO	SARL	SARL	GIORGIO PISANU

Proprietà esclusiva S.A.R. Consulenza e progetti S.r.l. vietata riproduzione o divulgazione senza autorizzazione. Ogni utilizzo non autorizzato sarà perseguito a norma di legge.

Questo documento non può essere modificato da chi lo riceve senza autorizzazione scritta da parte del proprietario. Il destinatario è responsabile per la custodia di questo documento che non può essere copiato o mostrato a terzi o usato per qualsiasi altro scopo che quello per il quale è stato inviato.