MVPS CON SISTEMA DI CONTENIMENTO PERDITE DI OLIO

PROSPETTO C

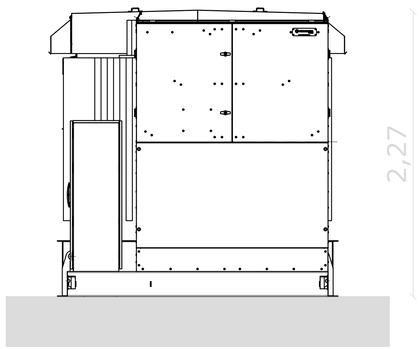

PIANTA VISTA DALL'ALTO

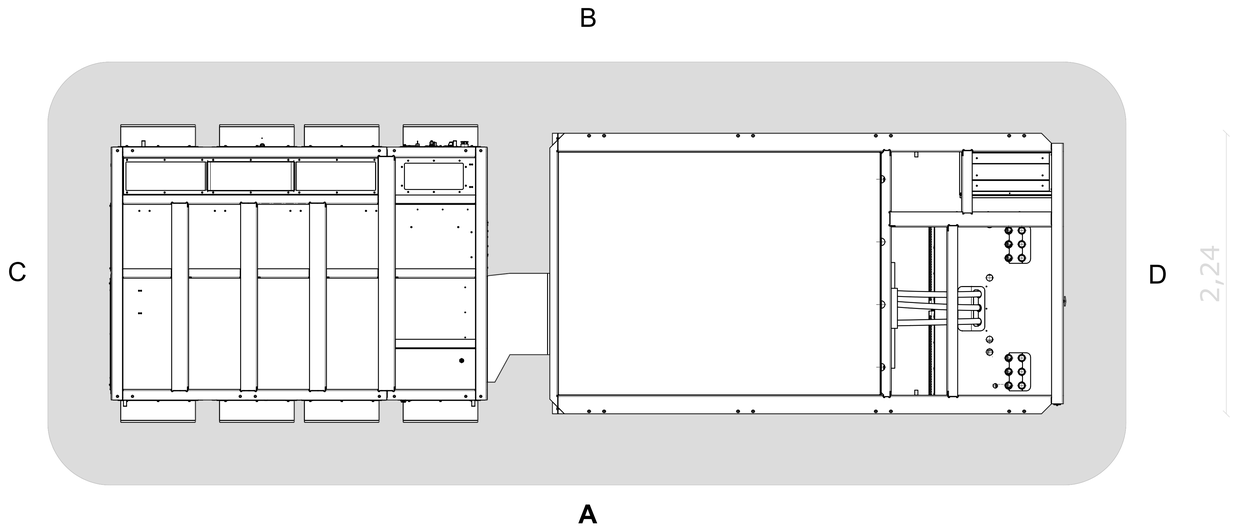

PROSPETTO D

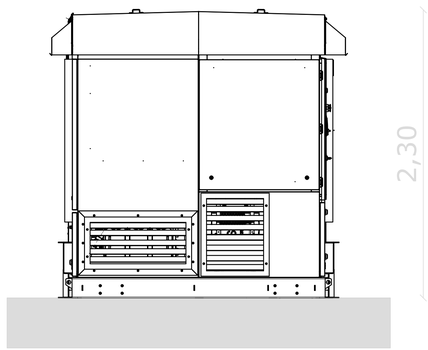

PROSPETTO A

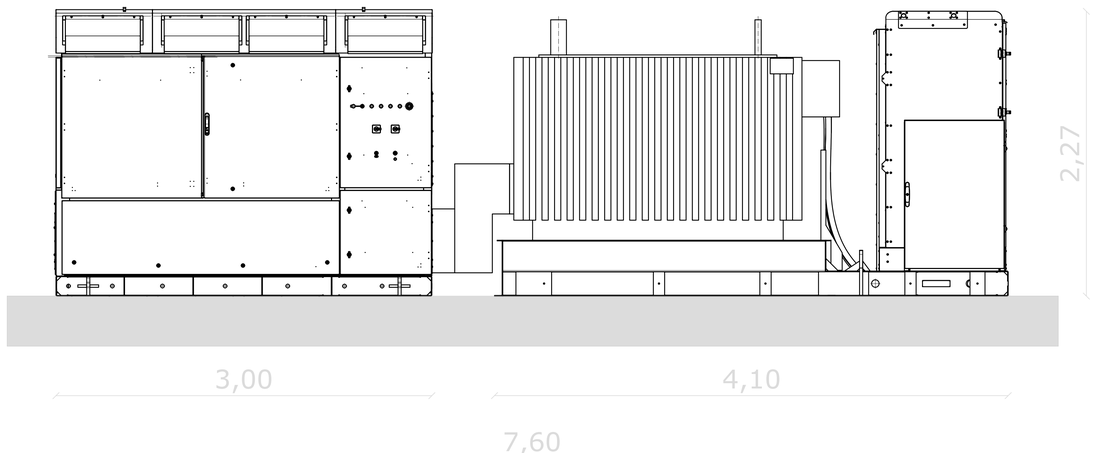

REGIONE SARDEGNA
PROVINCIA DI ORISTANO
COMUNI DI VILLANOVA TRUSCHEDU E OLLASTRA

IMPIANTO FOTOVOLTAICO A TERRA DA 10.42 MWp
IN LOCALITA' "PERDA ARROIA"

Oggetto			
PROGETTO DEFINITIVO		BS-FVVT-TP16	
Titolo	GRUPPI DI CONVERSIONE E TRASFORMAZIONE BT/MT 4MW - DISEGNI COSTRUTTIVI	Cod.elab.	
		scala	1:20

Data	Rev.	Descrizione	Eseg.	Contr.	Appr.
Luglio 2022	0	Emissione per procedura di VIA	IAT	GF	BS

A cura di:
I.A.T. Consulenza e progetti S.r.l.
Dott. Ing. Giuseppe Frongia

Progettazione:
Dott. Ing. Giuseppe Frongia
ORDINE INGEGNERI PROVINCIA CAGLIARI N. 3453 Dott. Ing. Giuseppe Frongia

Il Committente:

iat CONSULENZA E PROGETTI
www.iatprogetti.it

Committente:
BALTEX SARDEGNA 10 VILLANOVA TRUSCHEDU S.R.L.
Corso Ventidue Marzo, 33 - 20129 Milano (MI)
PEC: baltexsardegna10villanova@legalmail.it

A0	BSFVVT7P16_Gruppi di conversione e trasformazione BT/MT 4MW Tipologia costruttiva	BSFVVT7P16_Gruppi di conversione e trasformazione BT/MT 4MW Tipologia costruttiva	2022/0306
Formato	File origine	File di stampa	Codice pratica

Elaborazioni: I.A.T. Consulenza e progetti S.r.l. con socio unico - Via Michele Giua s.n.c. ZI CACIP , 09122 Cagliari, Tel./Fax +39.070.658297

Disegni, calcoli, specifiche e tutte le altre informazioni contenute nel presente documento sono di proprieta' della I.A.T. Consulenza e progetti s.r.l. Al ricevimento di questo documento la stessa diffida pertanto di riprodurlo, in tutto o in parte, e di rivelarne il contenuto in assenza di esplicita autorizzazione.