
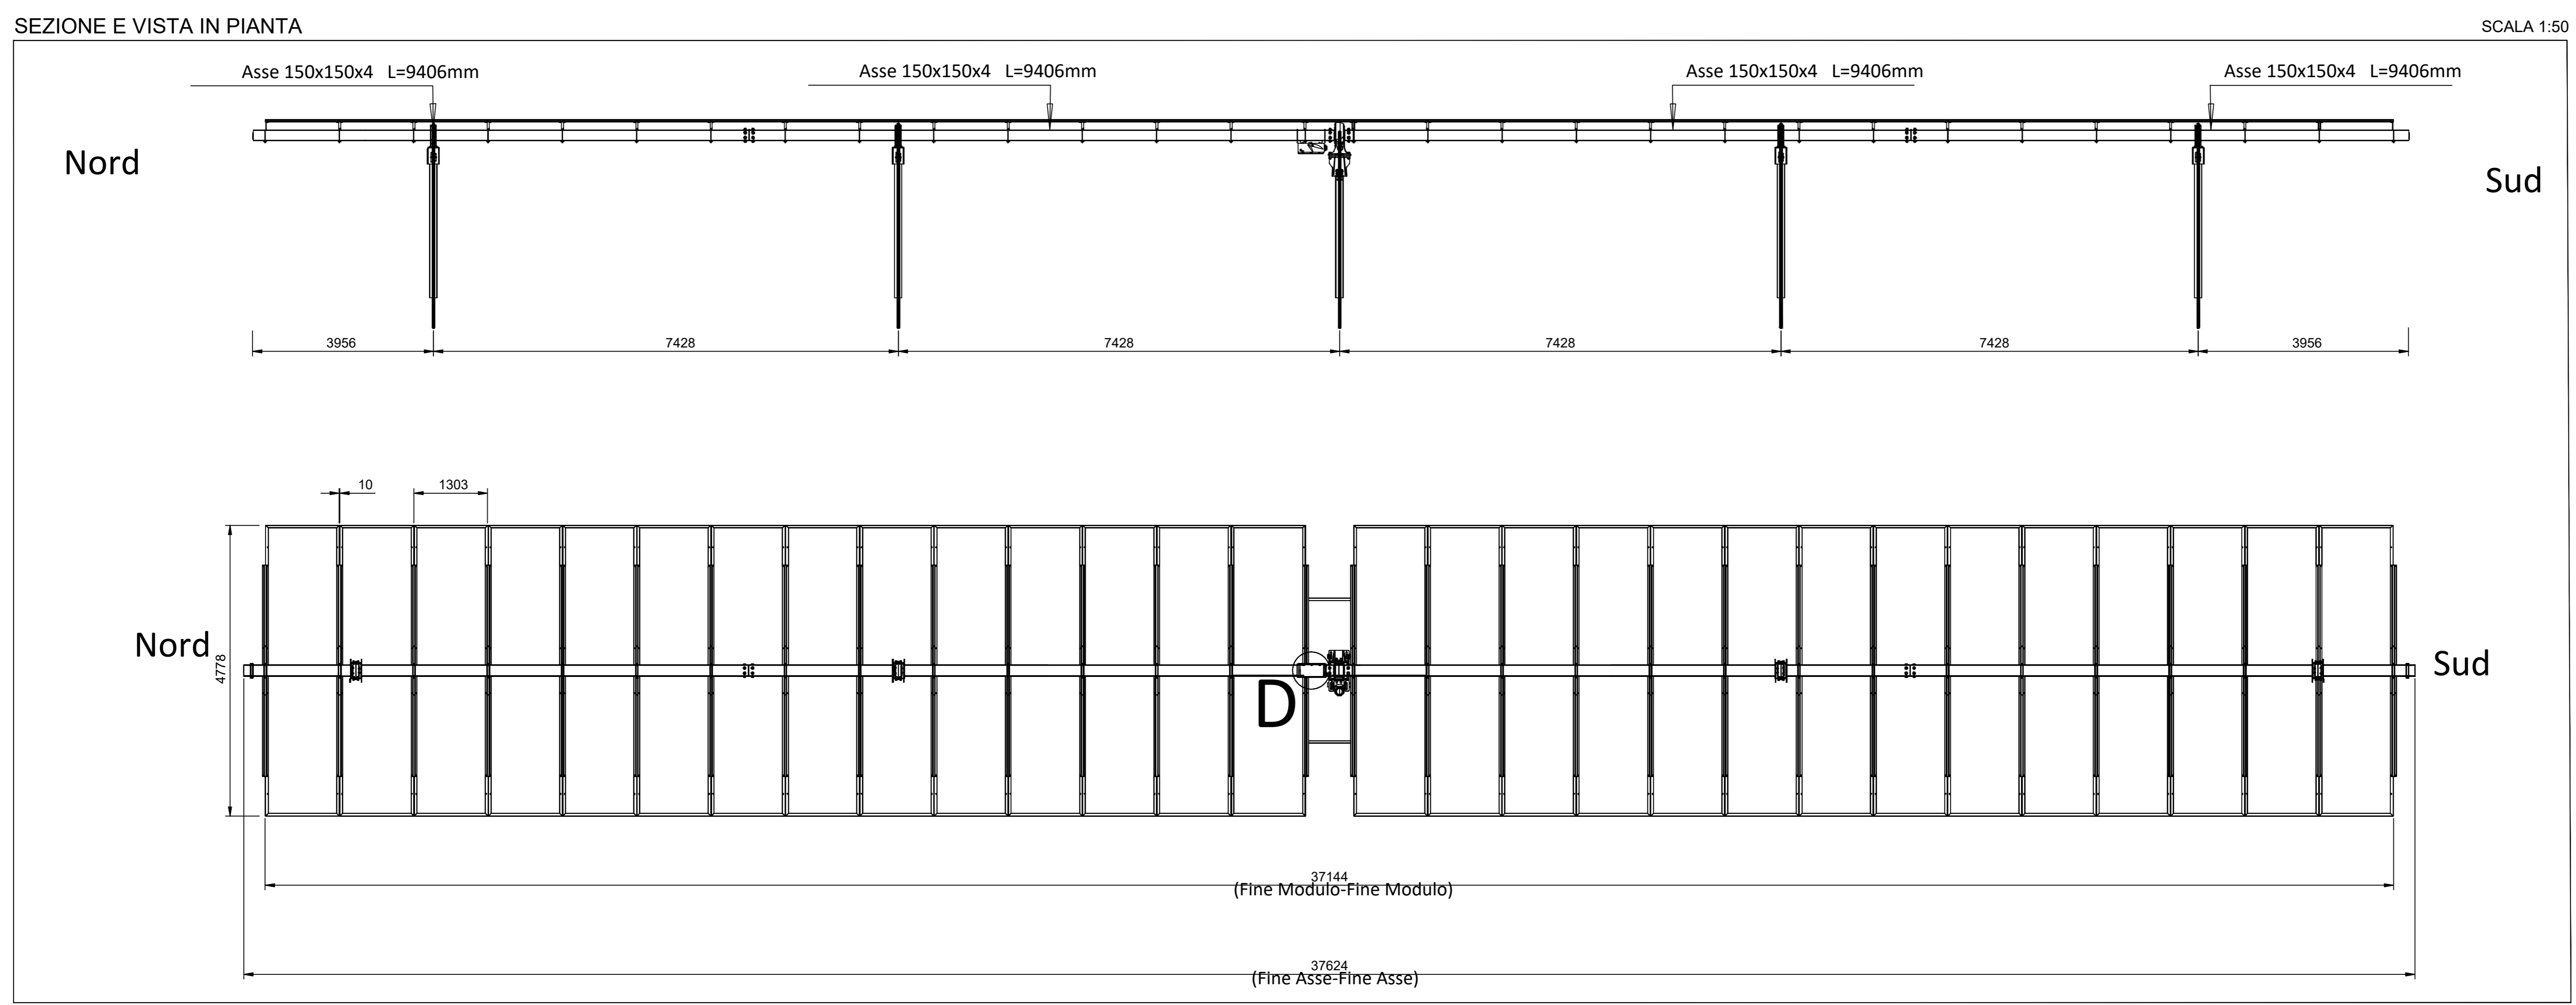
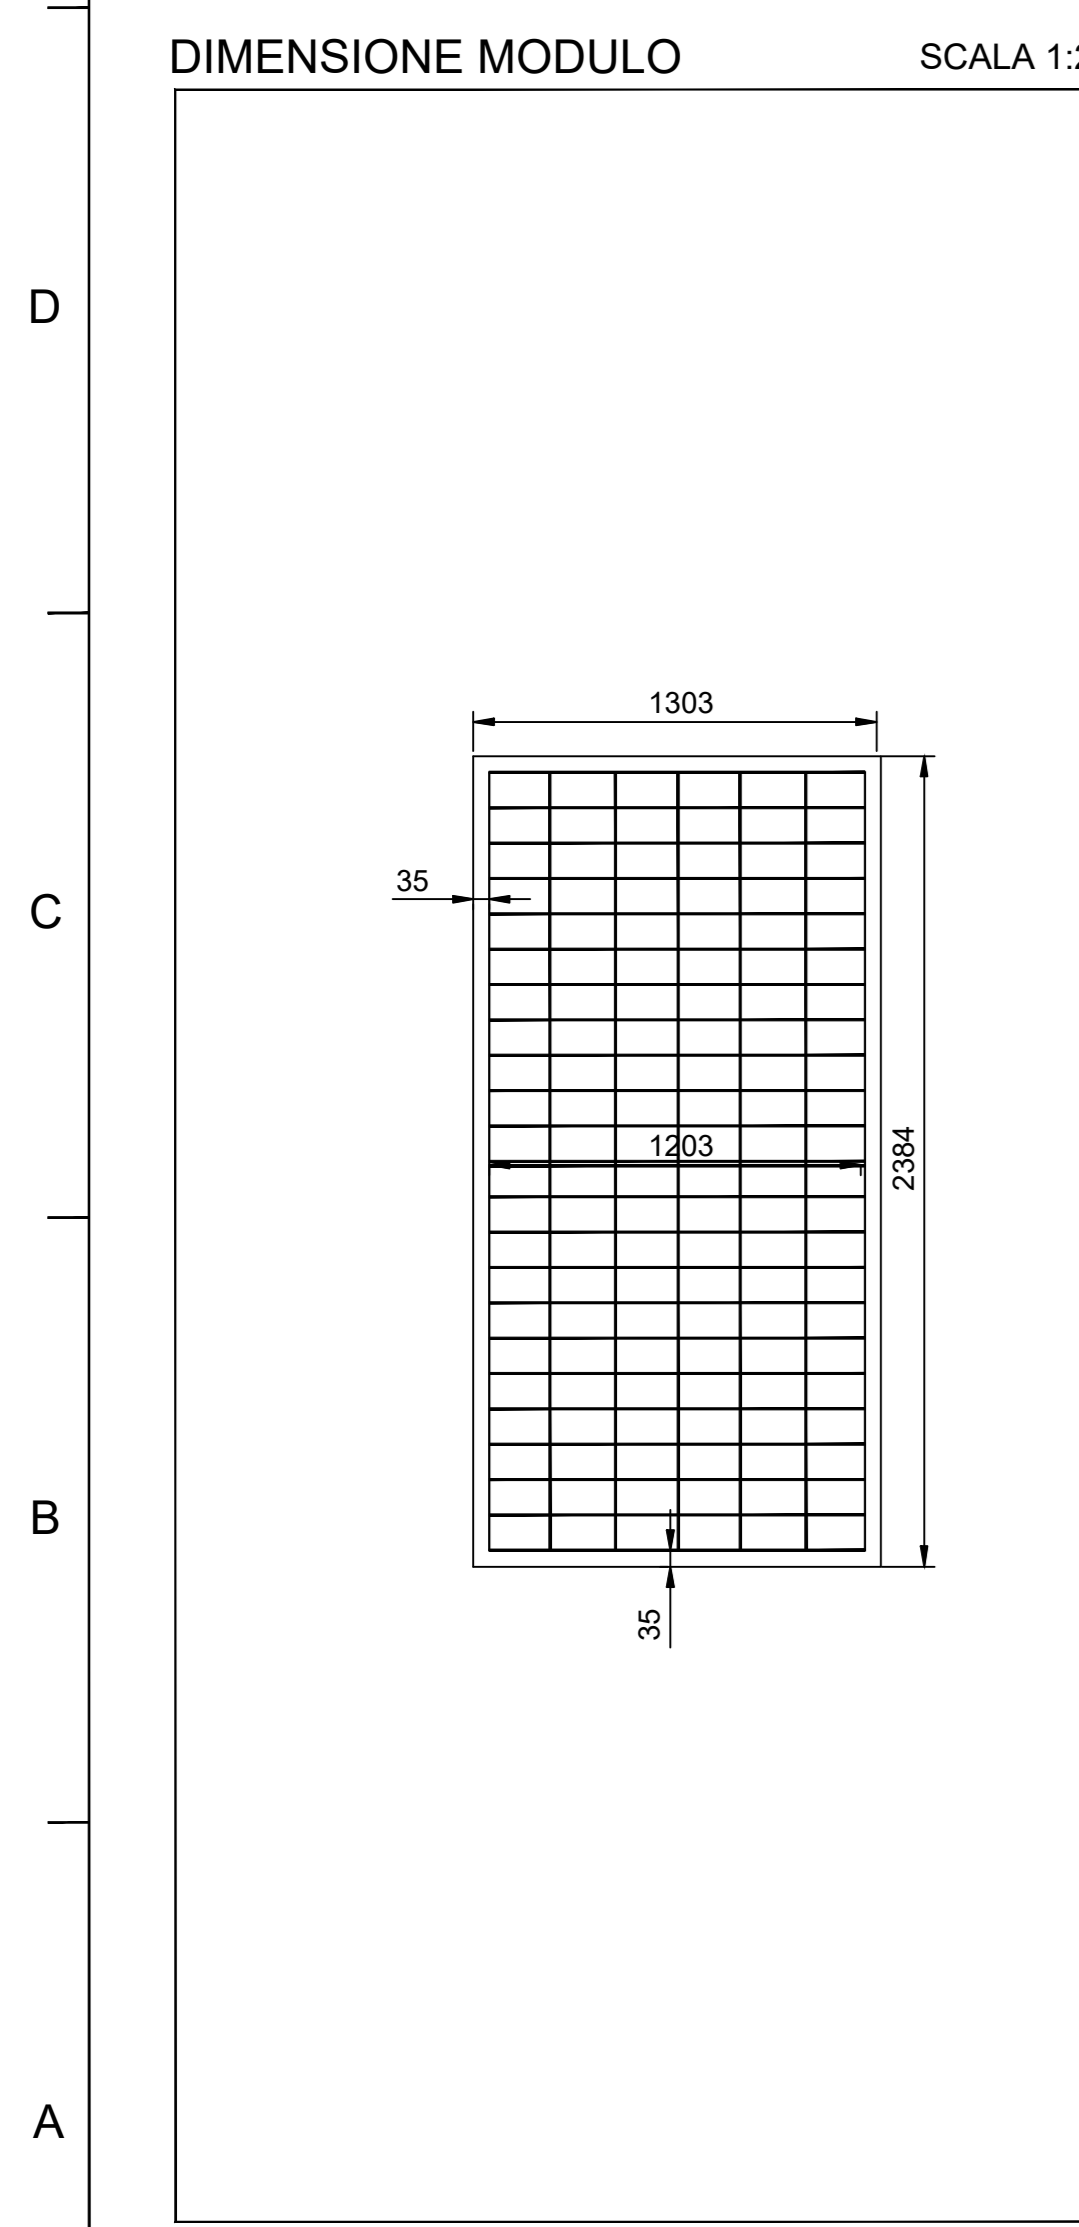


INSEGUITORE SOLARE MONOASSIALE

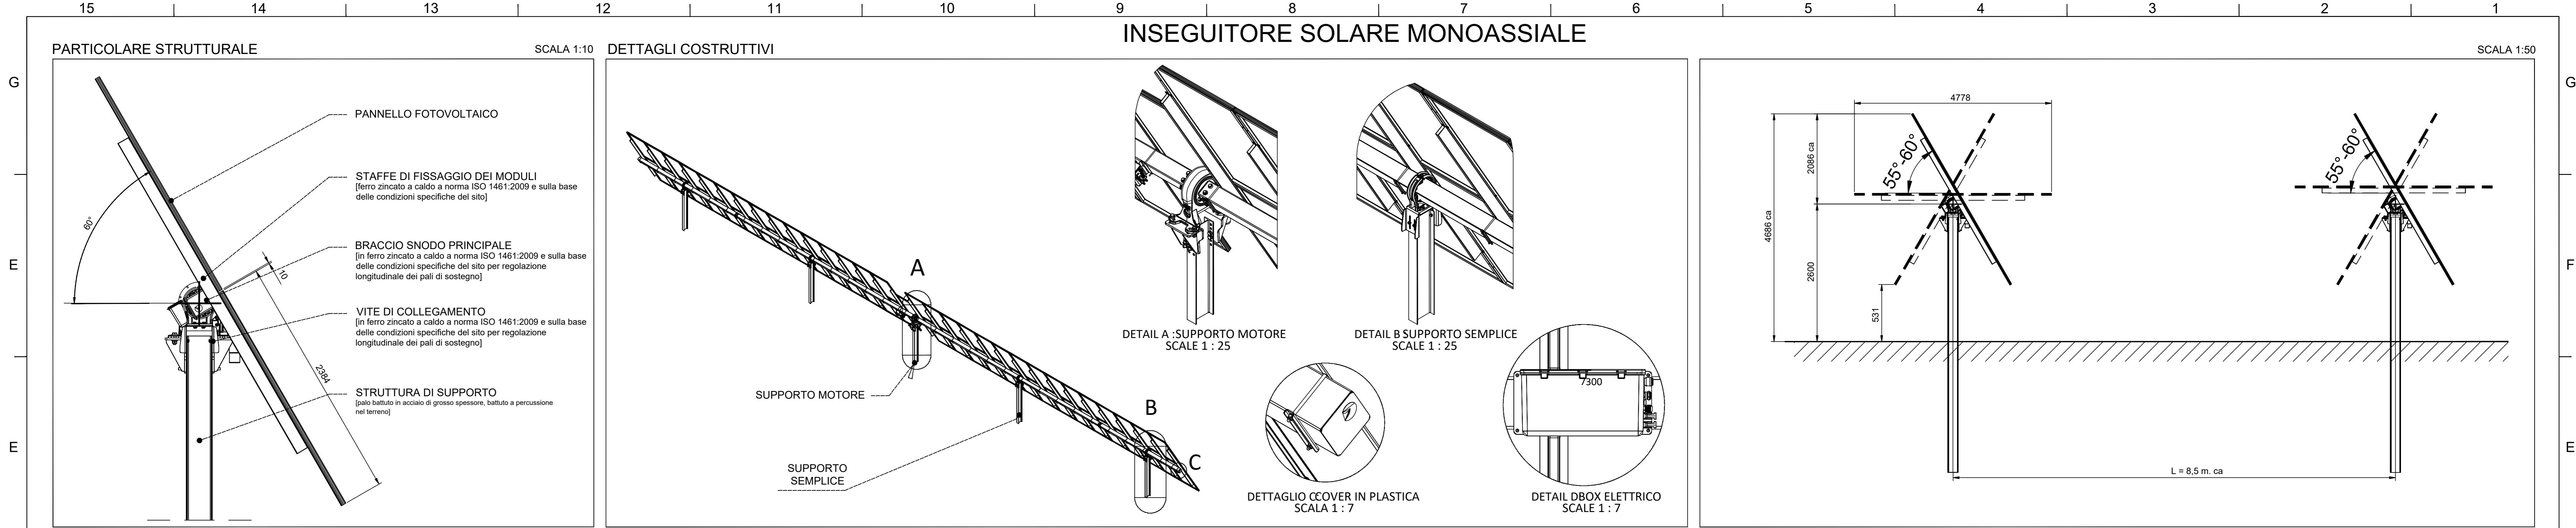

REGIONE SARDEGNA
PROVINCIA DI SUD SARDEGNA
COMUNE DI TEULADA

Oggetto:
PROGETTO PER LA REALIZZAZIONE DI UN IMPIANTO AGRO-FOTOVOLTAICO DELLA POTENZA DI 42,5919 MWp DA UBICARSI NEL TERRITORIO DEL COMUNE DI TEULADA LOCALITÀ S'ACQUA SASSA

Elaborato:
 TAV007 - Carta della struttura e sostegno pannelli

TAVOLA:
 TAV007

PROGETTAZIONE:

 GAMIAN CONSULTING SRL Via S. Francesco di Paola 24 07022 Bannucchi Montone (SU)	Tecnico Ing. Gaetano Voccia	 alter enersun Via Principessa Costanza 7, 03136 Roma (RM)
	Team Tecnico: Gaetano Alessandro, Carlo Stefano, Greco Francesco, Adriano Roberto, Marfanti Francesco	

SCALA:

DATA: Novembre 2022

REDAZIONE: **CONTROLLO:** **APPROVAZIONE:**

Codice Progetto: FM.21.002

Rev.: 00 - Presentazione Istanza VIA e AU

Gamin Consulting Srl si riserva la proprietà di questo documento e ne vieta la riproduzione e la divulgazione a terzi se non espressamente autorizzato

SPAZIO RISERVATO ALL'ENTE PUBBLICO