FV_TEULADA

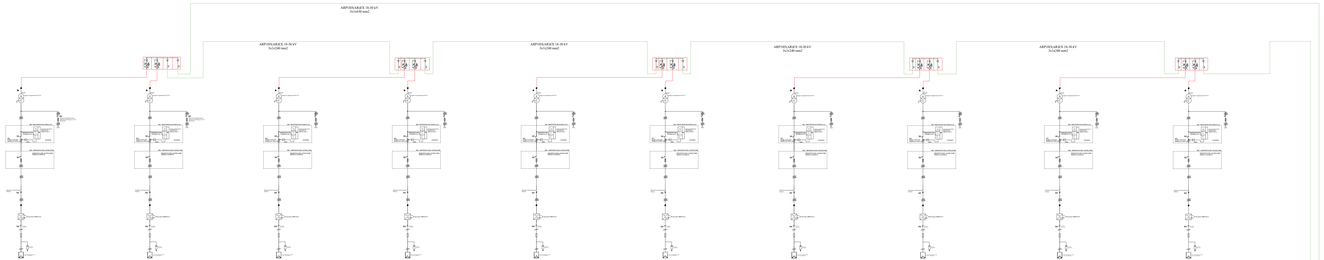

SIMBOLO	DESCRIZIONE
	INTERRUTTORE AUTOMATICO
	INTERRUTTORE A TRE POSIZIONI
	INTERUTTORE AUTOMATICO CON FUNZIONAMENTO TERMICO E MAGNETICO
	INTERUTTORE AUTOMATICO CON FUNZIONAMENTO MAGNETICO TERMICO E DIFFERENZIALE
	INTERUTTORE DI MANOVRA SEZIONATORE FUSIBILE
	SEZIONATORE FUSIBILE
	TERRA

ALLA SEZ. 36kV SU FUTURA STAZIONE RTN

CABINA DI CONSEGNA
FV_TEULADA

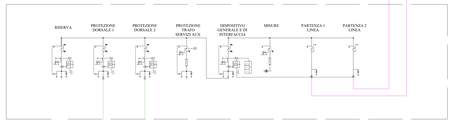

REGIONE SARDEGNA

PROVINCIA DI SUD SARDEGNA

COMUNE DI TEULADA

Oggetto:

PROGETTO PER LA REALIZZAZIONE DI UN IMPIANTO AGRO-FOTOVOLTAICO DELLA POTENZA DI 42,5819 MWp DA UBICARSI NEL TERRITORIO DEL COMUNE DI TEULADA
LOCALITÀ S'ACQUA SASSA

Elaborato :

TAV009 - Schema Elettrico Unifilare

TAVOLA:

TAV009

PROPONENTE :

Alter Uno S.R.L. Unipoiare
Via
Via Giuseppe Verdi, 1090 Sassari (SS)
P.IVA 01122430904

35026134D
JOSE LUIS
MORLANES (R:
A06560627)

Firmato digitalmente
dal 35026134D JOSE
LUIS MORLANES (R:
A06560627)
Data: 2022.12.05
15:31:42 +01'00'

PROGETTAZIONE :

GAMIAN CONSULTING SRL
Via
Via Giuseppe Garibaldi 49
P.IVA 01234430924 (CS)

Tecnico
Ing. Gaetano Voccia

Team Tecnico
Ing. Gaetano Voccia - Carro Gerlando
Grosso Francesco - Addino Roberto
Martarelli Francesco

SCALA:

DATA:	REDAZIONE :	CONTROLLO :	APPROVAZIONE :
Novembre 2022			

Codice Progetto: FM.21.002

Rev.: 00 - Presentazione Istanza VIA e AU

Gamian Consulting Srl si riserva la proprietà di questo documento e ne vieta la riproduzione e la divulgazione a terzi se non espressamente autorizzate

SPAZIO RISERVATO ALL'ENTE PUBBLICO