


Identificazione aree di stoccaggio/cantiere del futuro impianto FV_TEULADA

scala 1:2.500

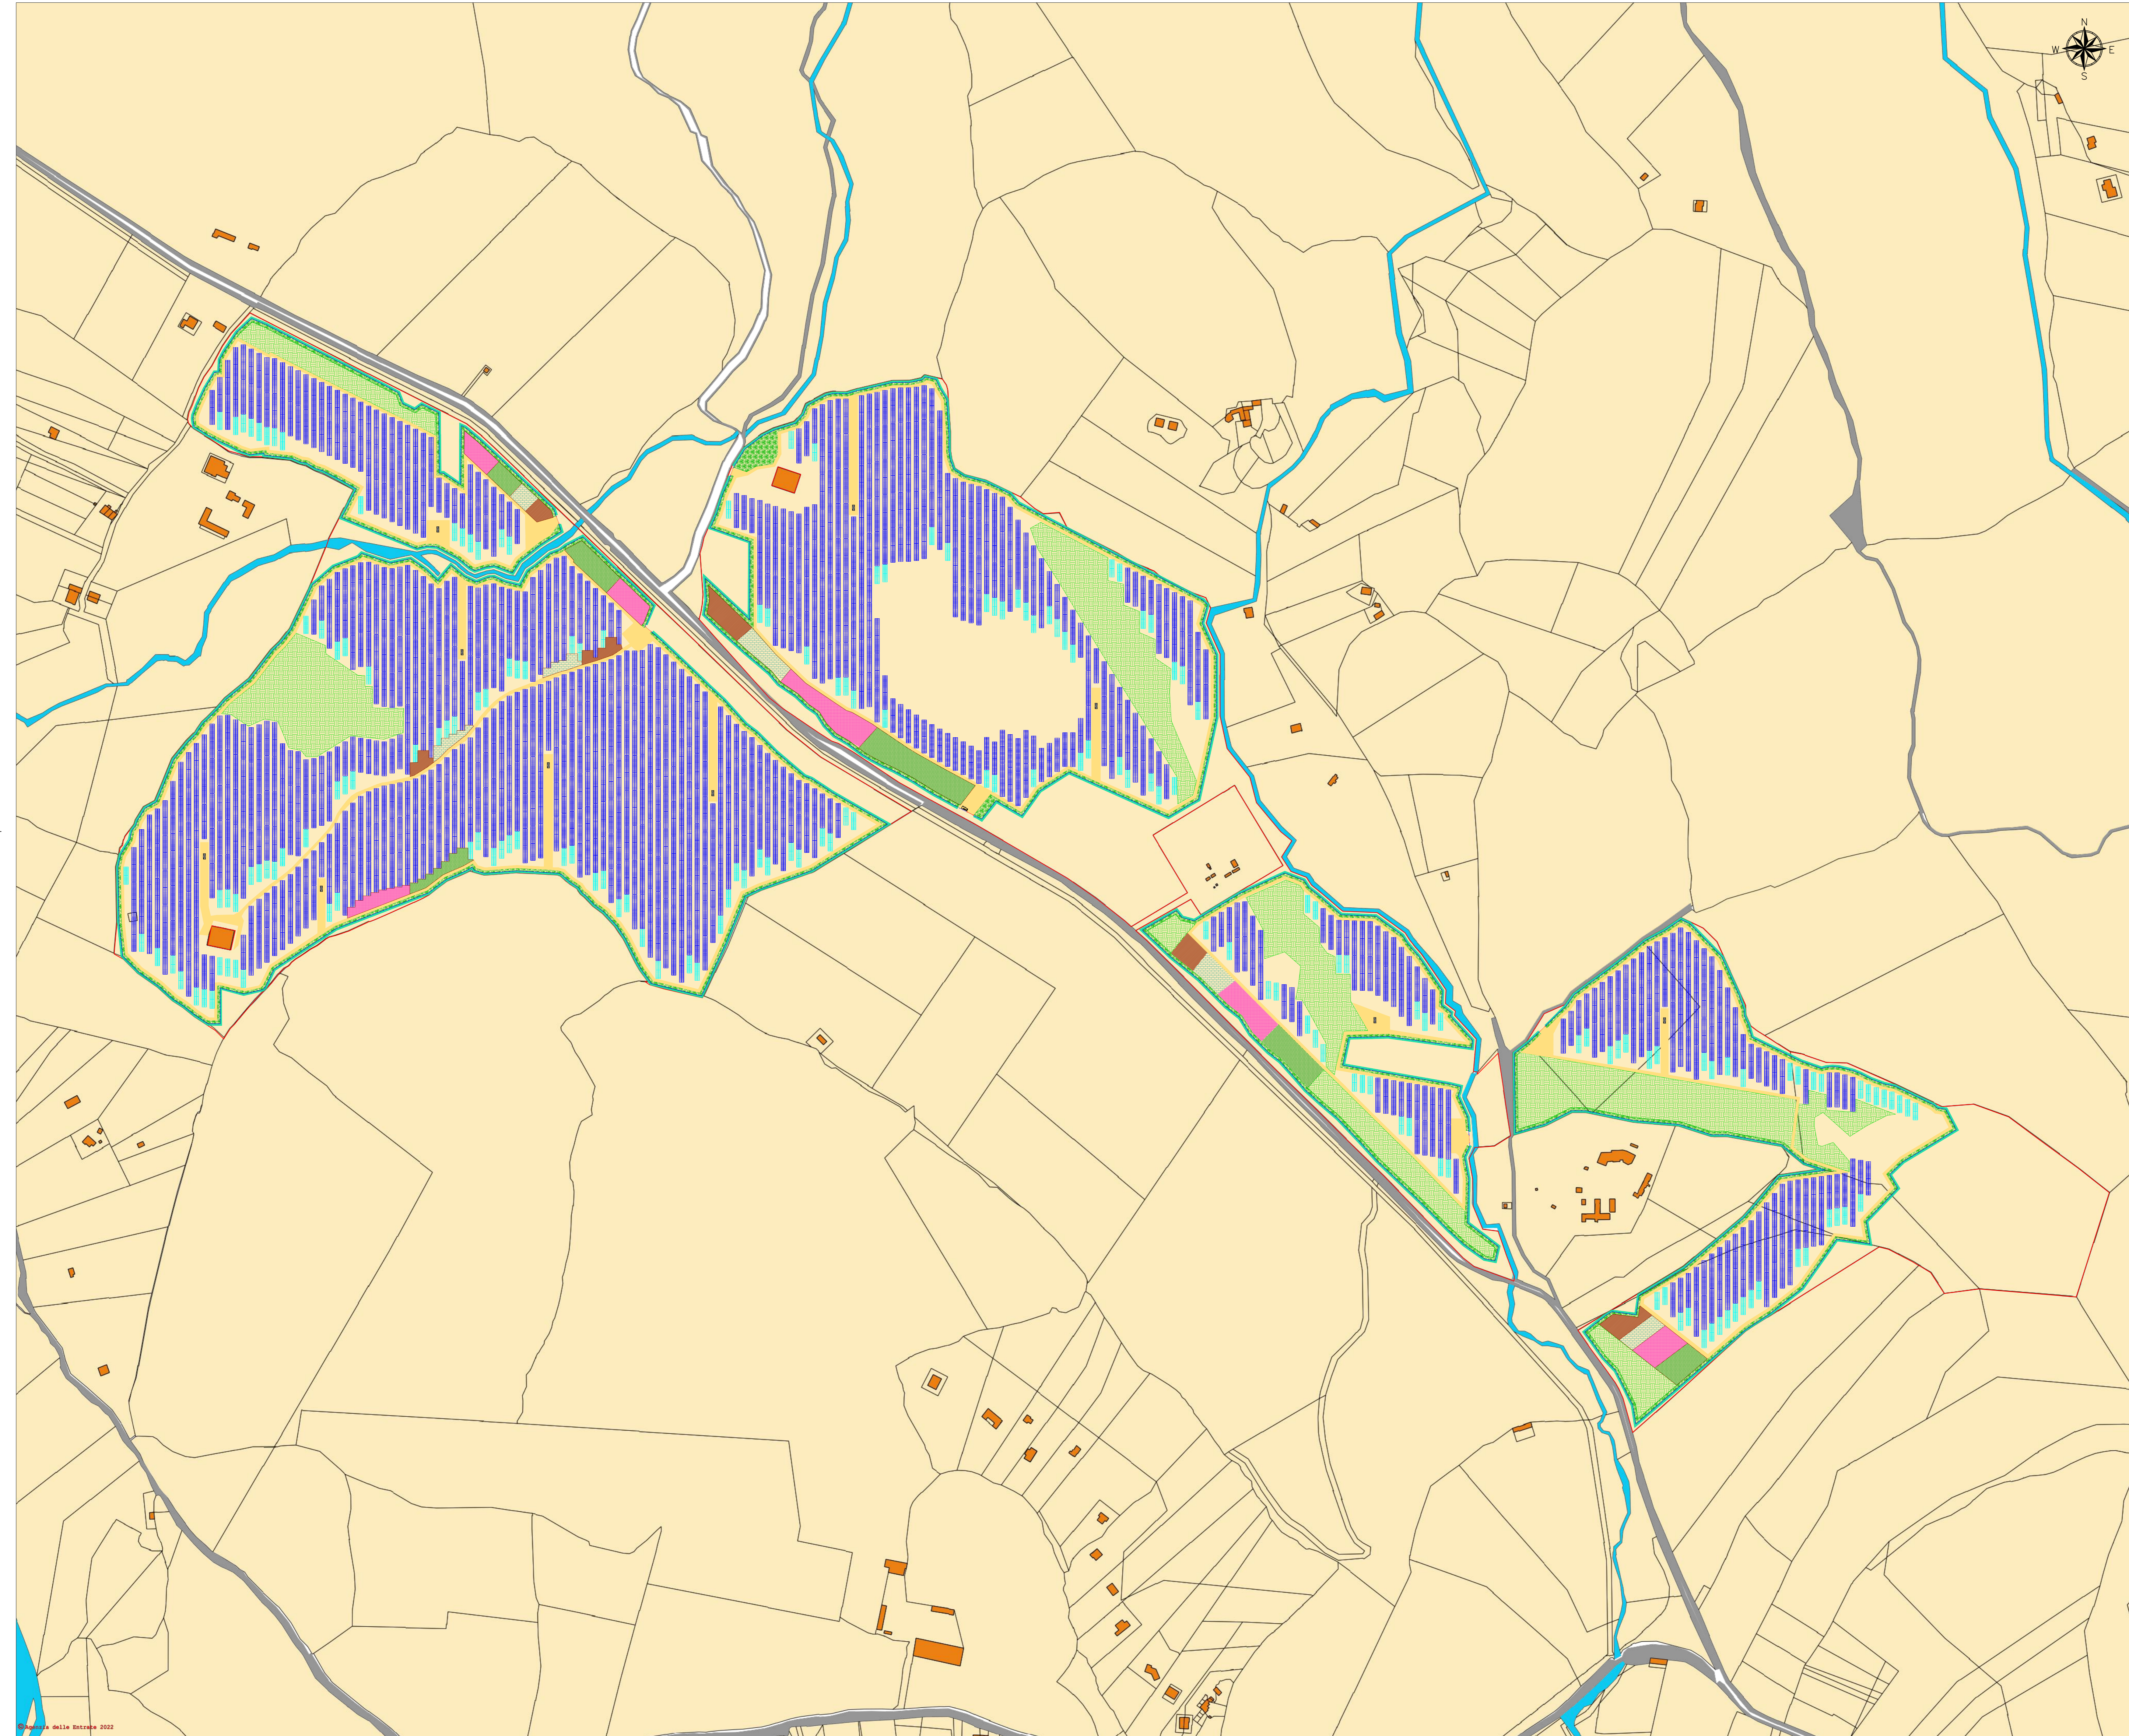


LEGENDA

- Recinzione
- Tracker 2x28
- Tracker 2x14
- Power Station
- Accessi carrabili
- Standard Box Satellite
- Viabilità interna
- Mitigazione arbustiva
- Mitigazione arborea
- Aree agricole

LEGENDA AREE DI CANTIERE

- Aree Uffici/Spogliatoi/WC - 4.565 mq
- Aree parcheggio - 4.530 mq
- Aree di stoccaggio provvisorio materiale da costruzione - 8.660 mq
- Aree di deposito provvisorio materiale di risulta - 7.670 mq

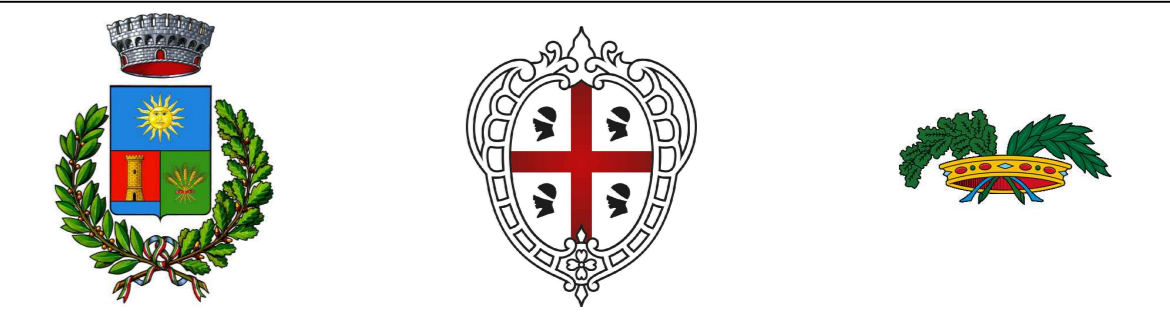

REGIONE SARDEGNA PROVINCIA DI SUD SARDEGNA COMUNE DI TEULADA

Oggetto:
PROGETTO PER LA REALIZZAZIONE DI UN IMPIANTO AGRO-FOTOVOLTAICO DELLA POTENZA DI 42.6919 MWp DA UBICARSI NEL TERRITORIO DEL COMUNE DI TEULADA LOCALITÀ S'ACQUA SASSA

Elaborato :
TAV026 - Layout Impianto con identificazione aree di stoccaggio/cantiere

TAVOLA:
TAV026

PROPRONTE:
Alter Uno S.R.L. Unipolare
Via Sardegna 10 - 07010 Teulada (CA)



Tecnico
Ing. Gaetano Voccia
Team Tecnico:
Giammarco Alessandra, Carlo Stefano,
Griso Francesco, Addeo Roberto,
Mazzanti Francesco



DATA: Novembre 2022	REDAZIONE:	CONTROLLO:	APPROVAZIONE:
------------------------	------------	------------	---------------

Codice Progetto: **FM.21.002** Rev.: 00 - Presentazione istanza VIA e AU

Gamian Consulting Srl si riserva la proprietà di questo documento e ne vieta la riproduzione e la divulgazione a terzi se non espressamente autorizzati.
SPAZIO RISERVATO ALL'ENTE PUBBLICO