




UBICAZIONE PUNTO DI GIUNZIONE SU STRALCIO S.I.D. – Scala 1:3.000

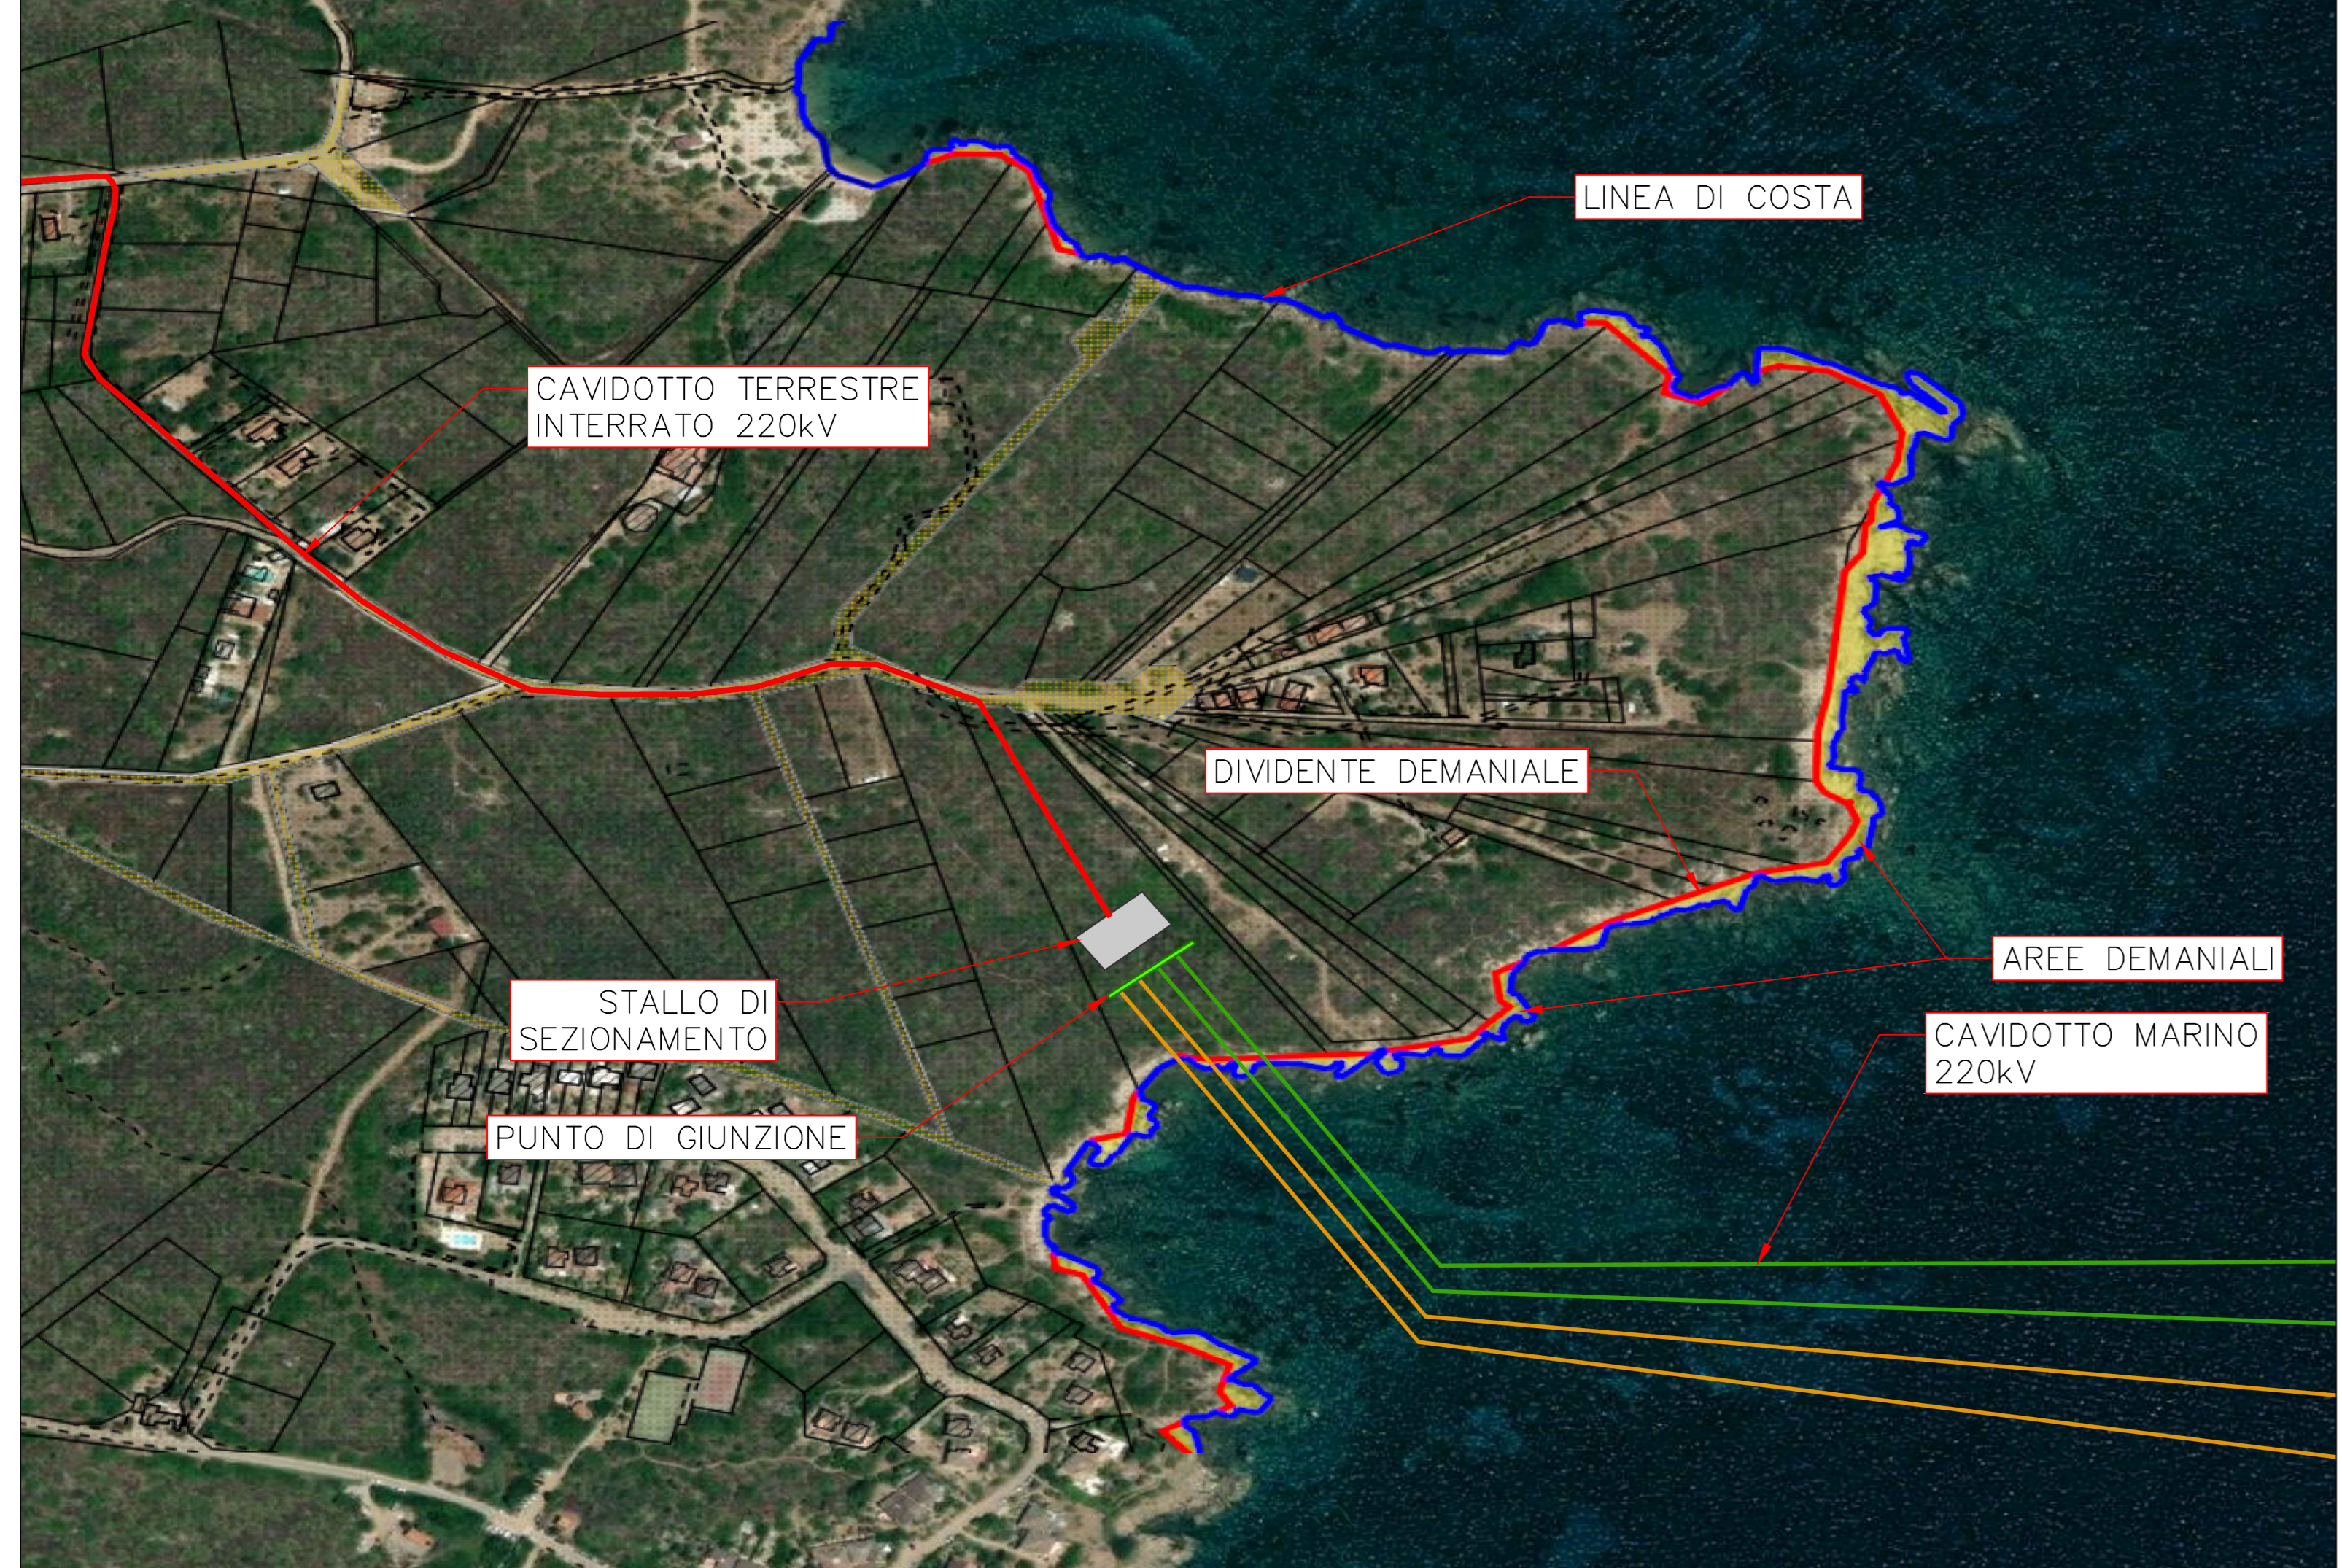


UBICAZIONE PUNTO DI GIUNZIONE SU CATASTALE – Scala 1:3.000

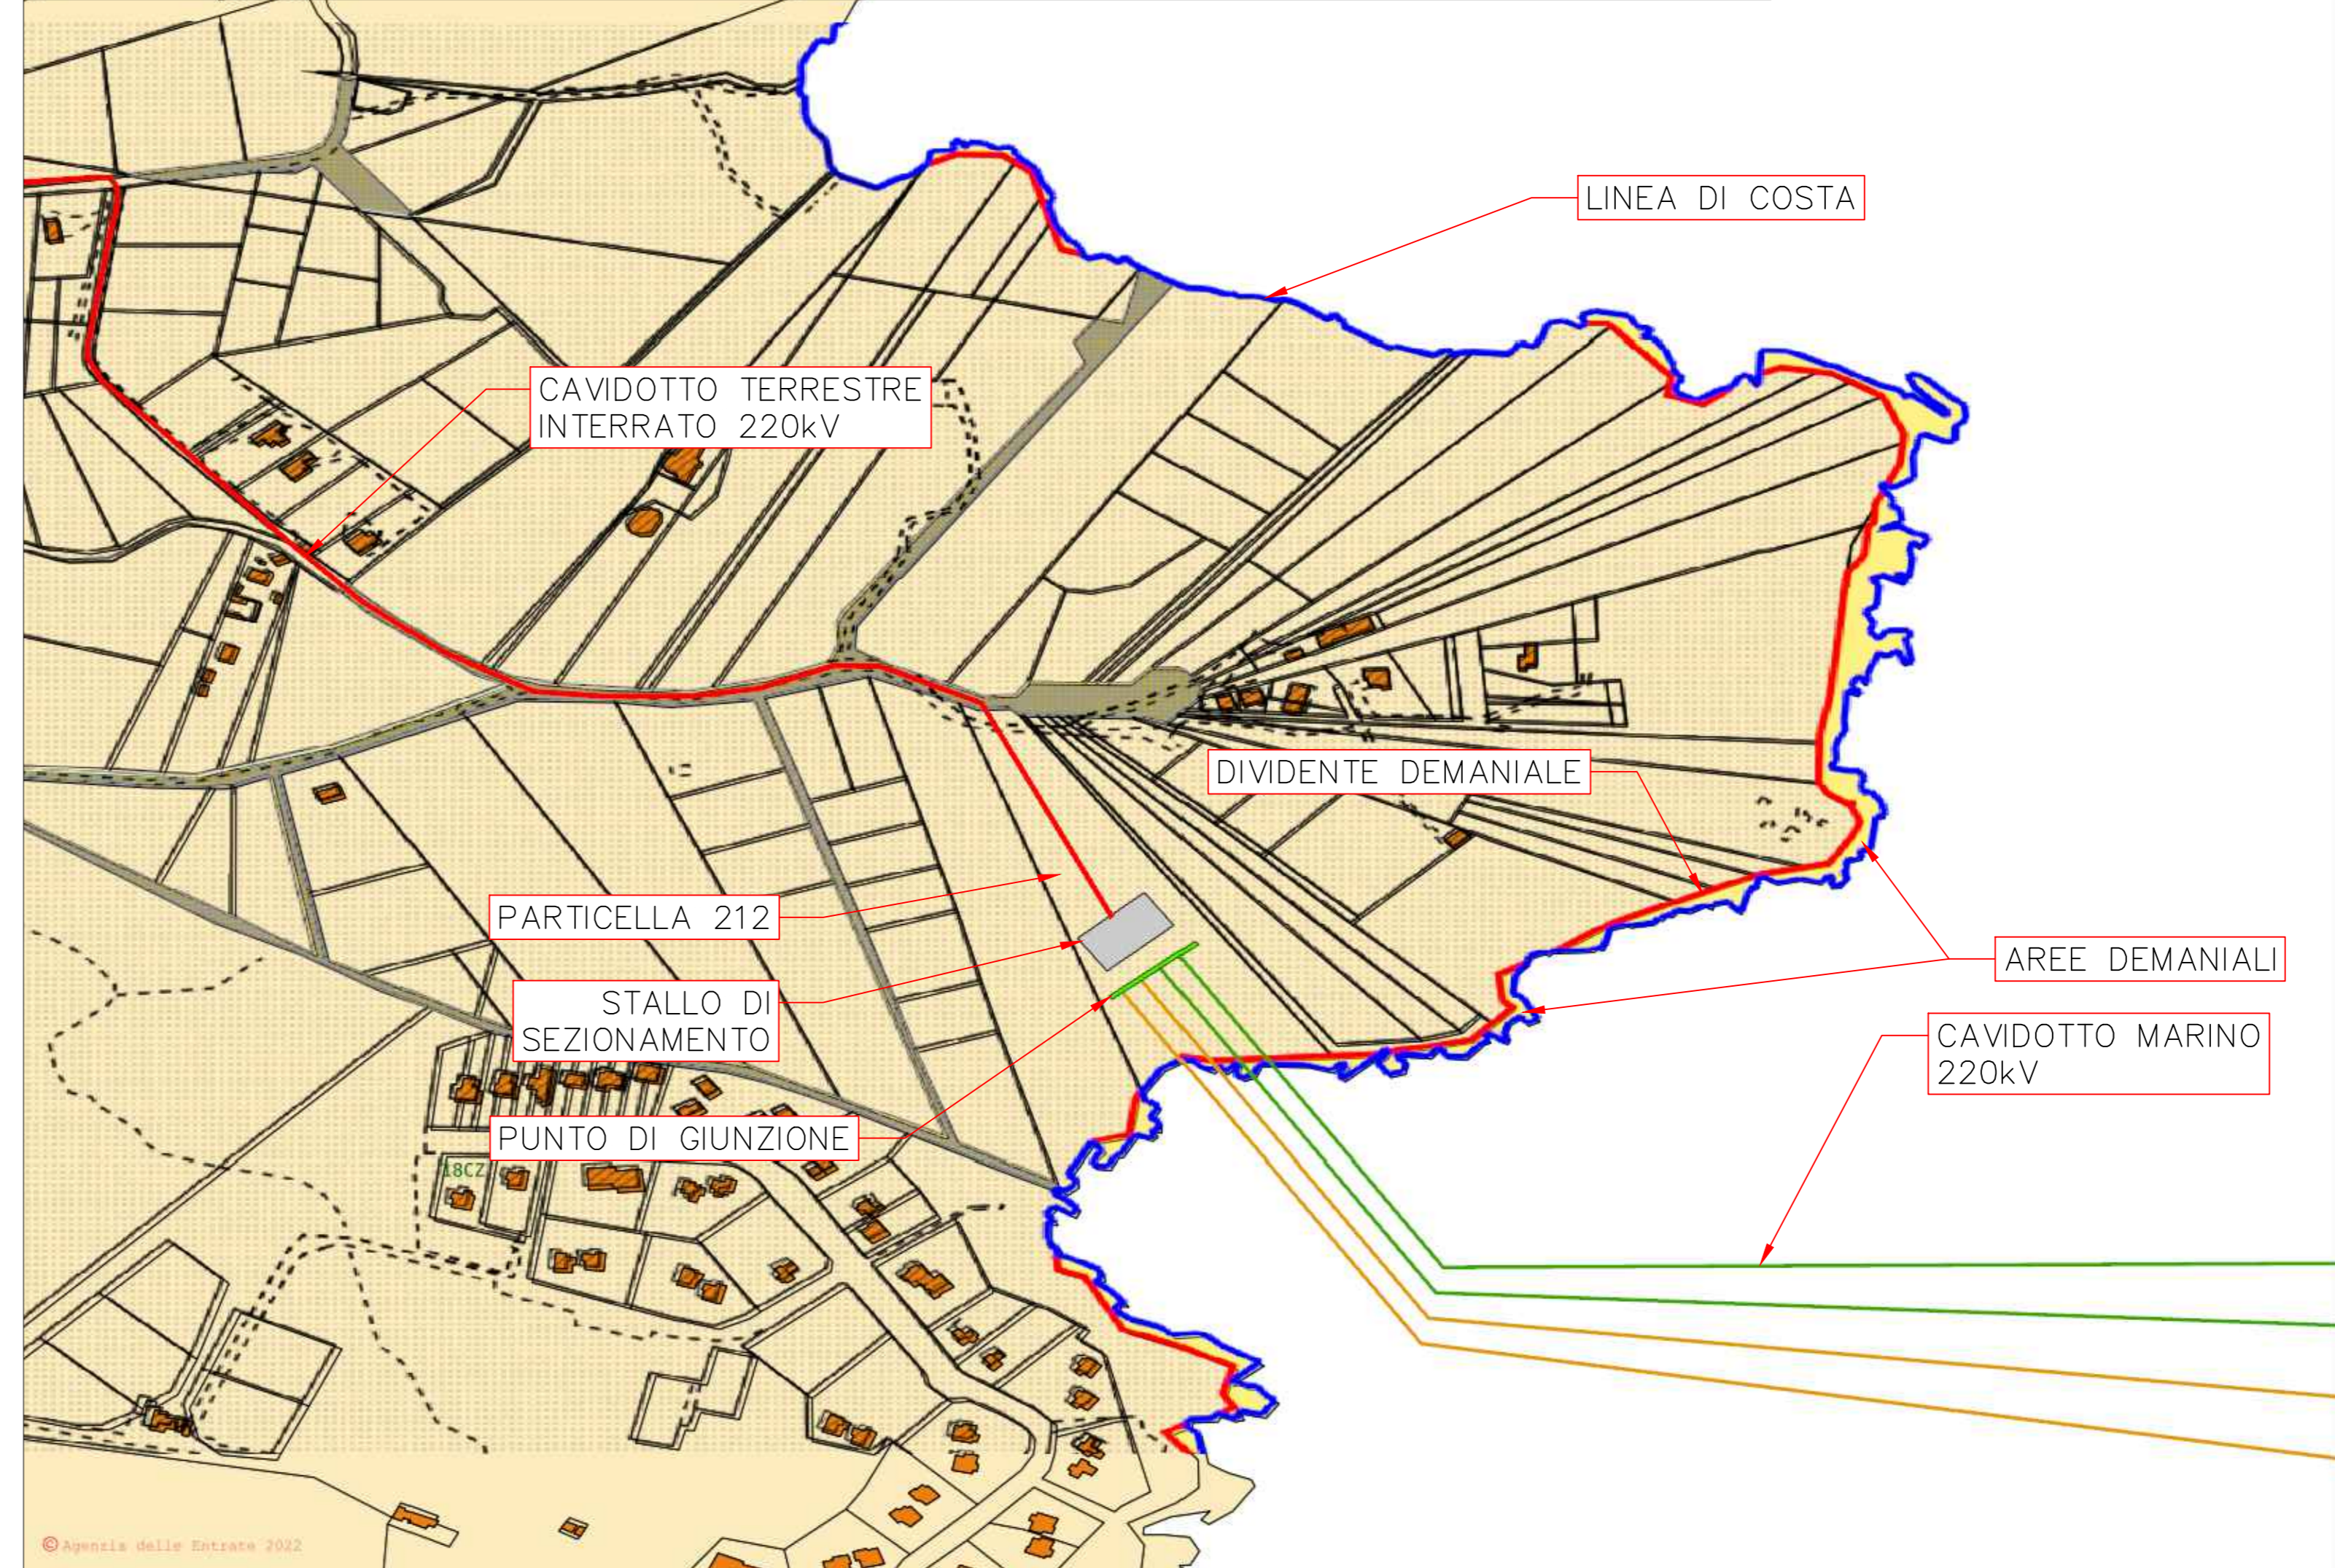

UBICAZIONE PUNTO DI GIUNZIONE SU ORTOFOTO – Scala 1:3.000

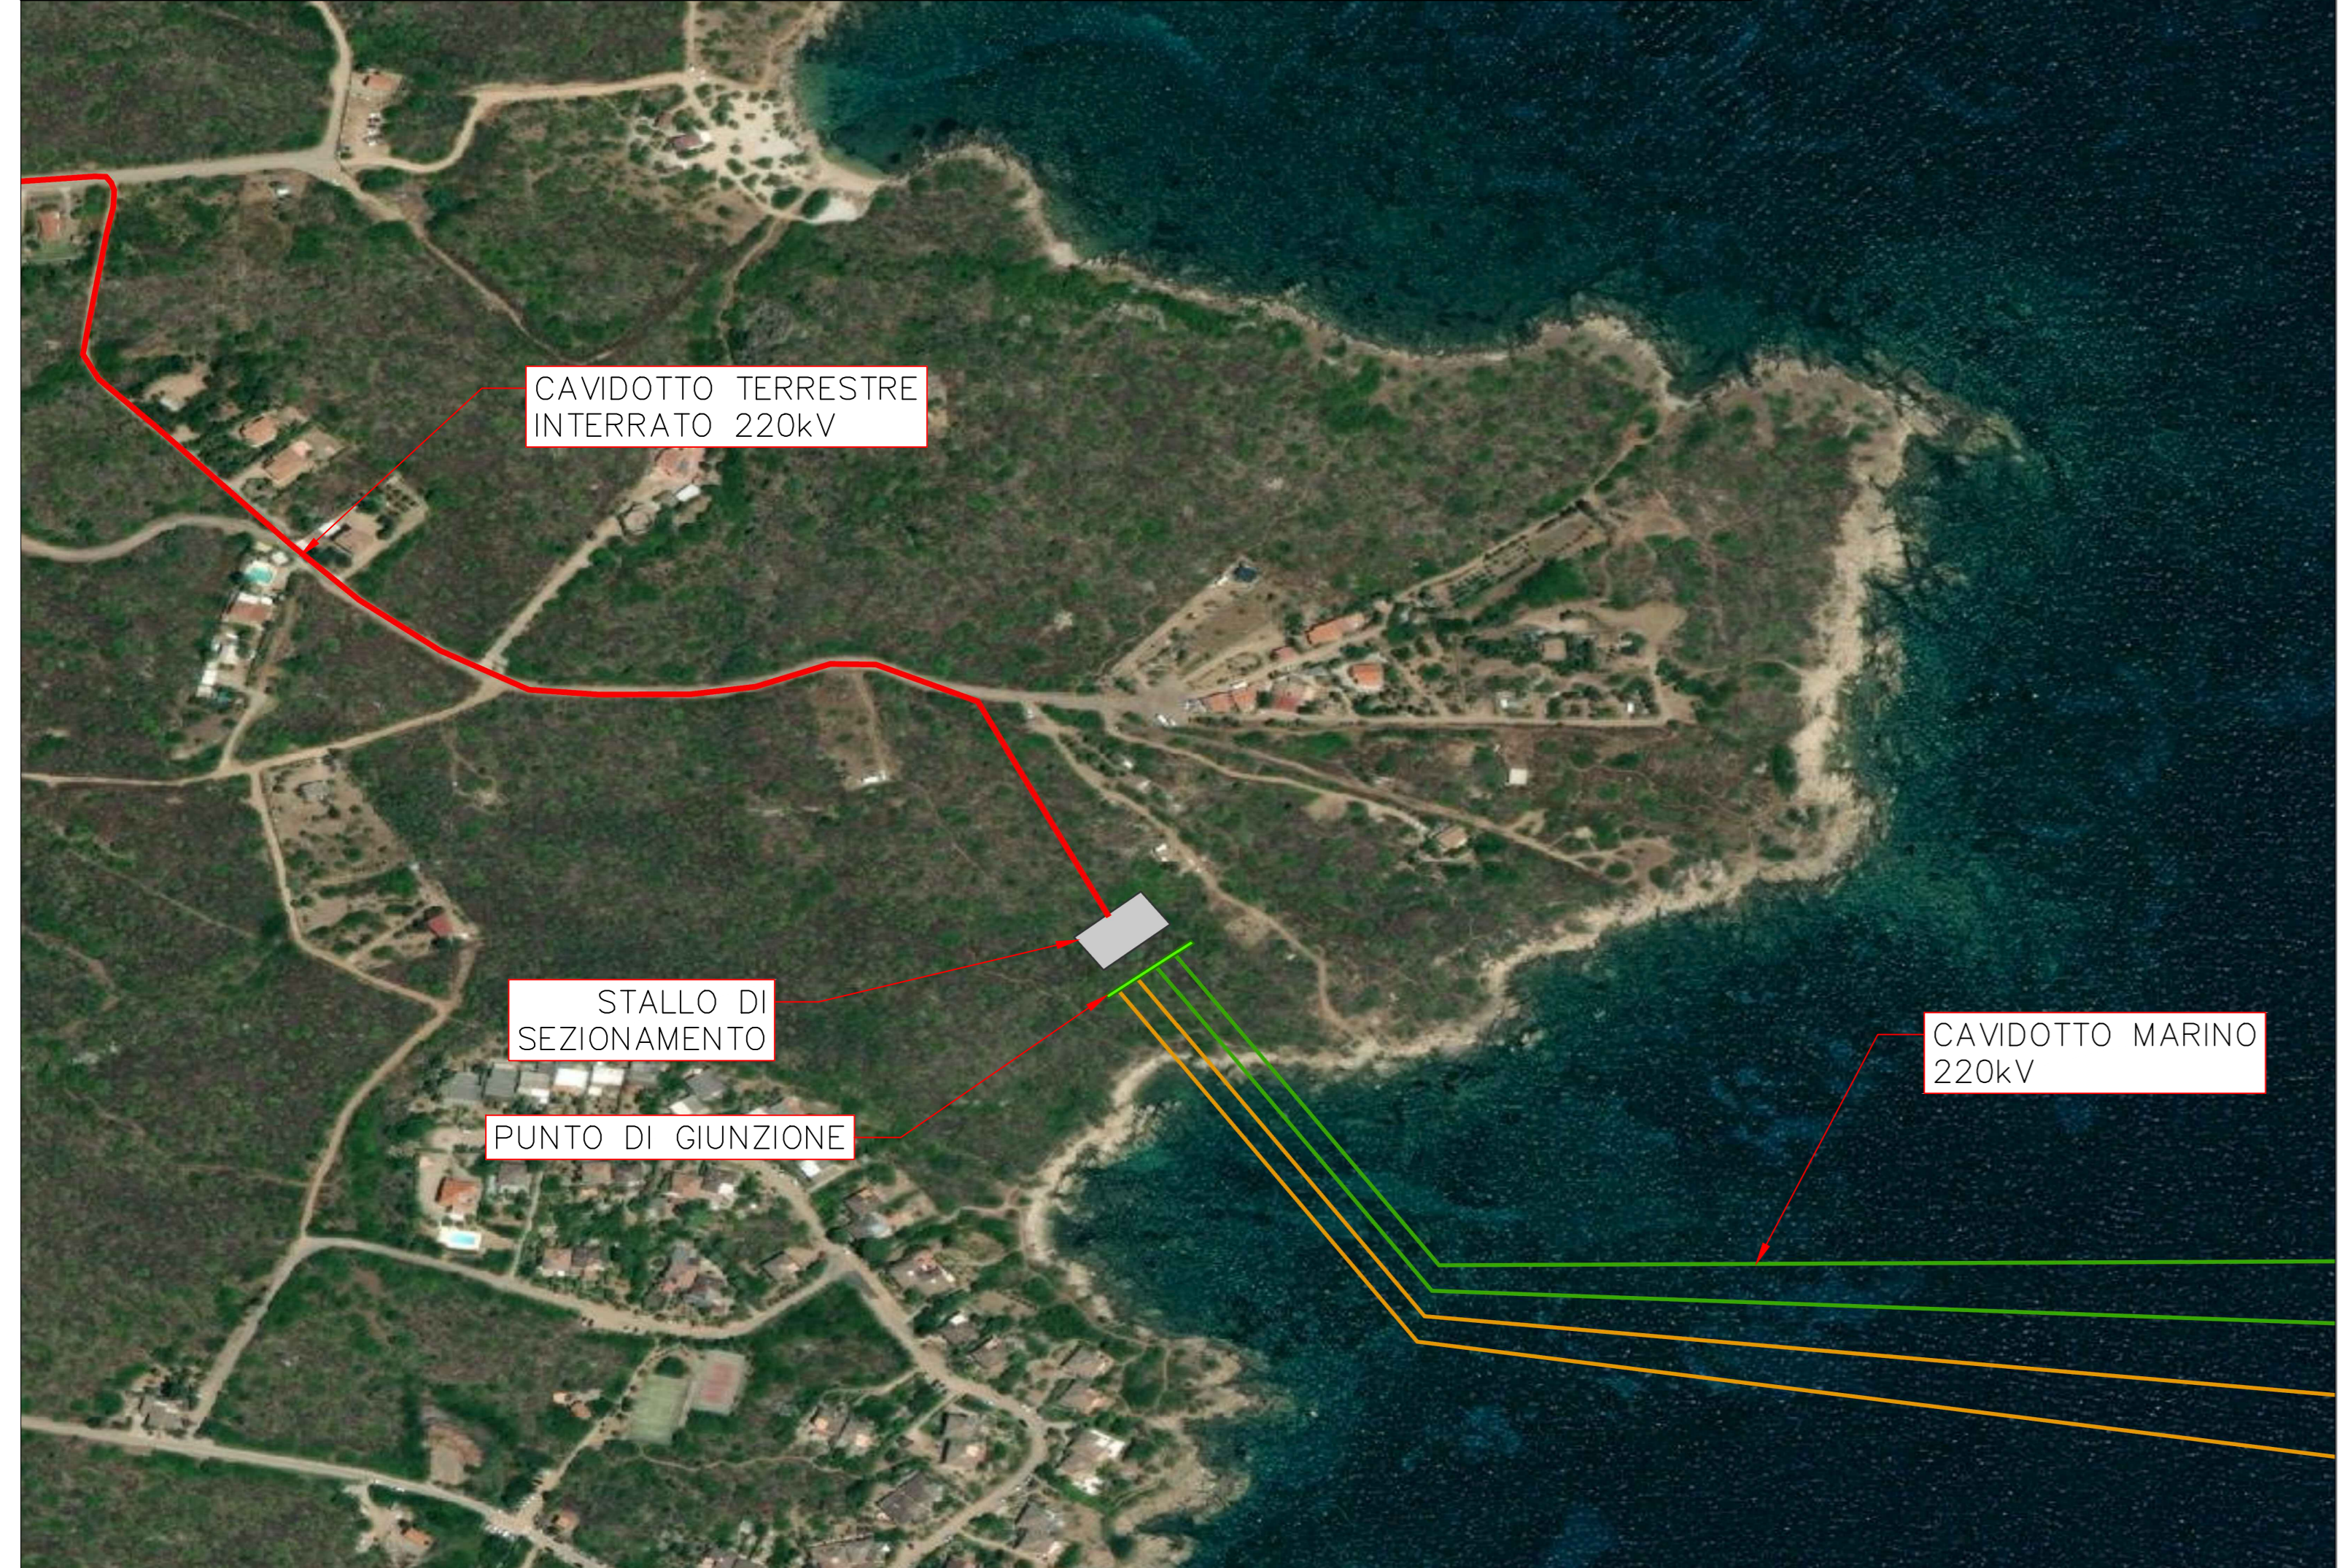

UBICAZIONE PUNTO DI GIUNZIONE SU CTR – Scala 1:3.000

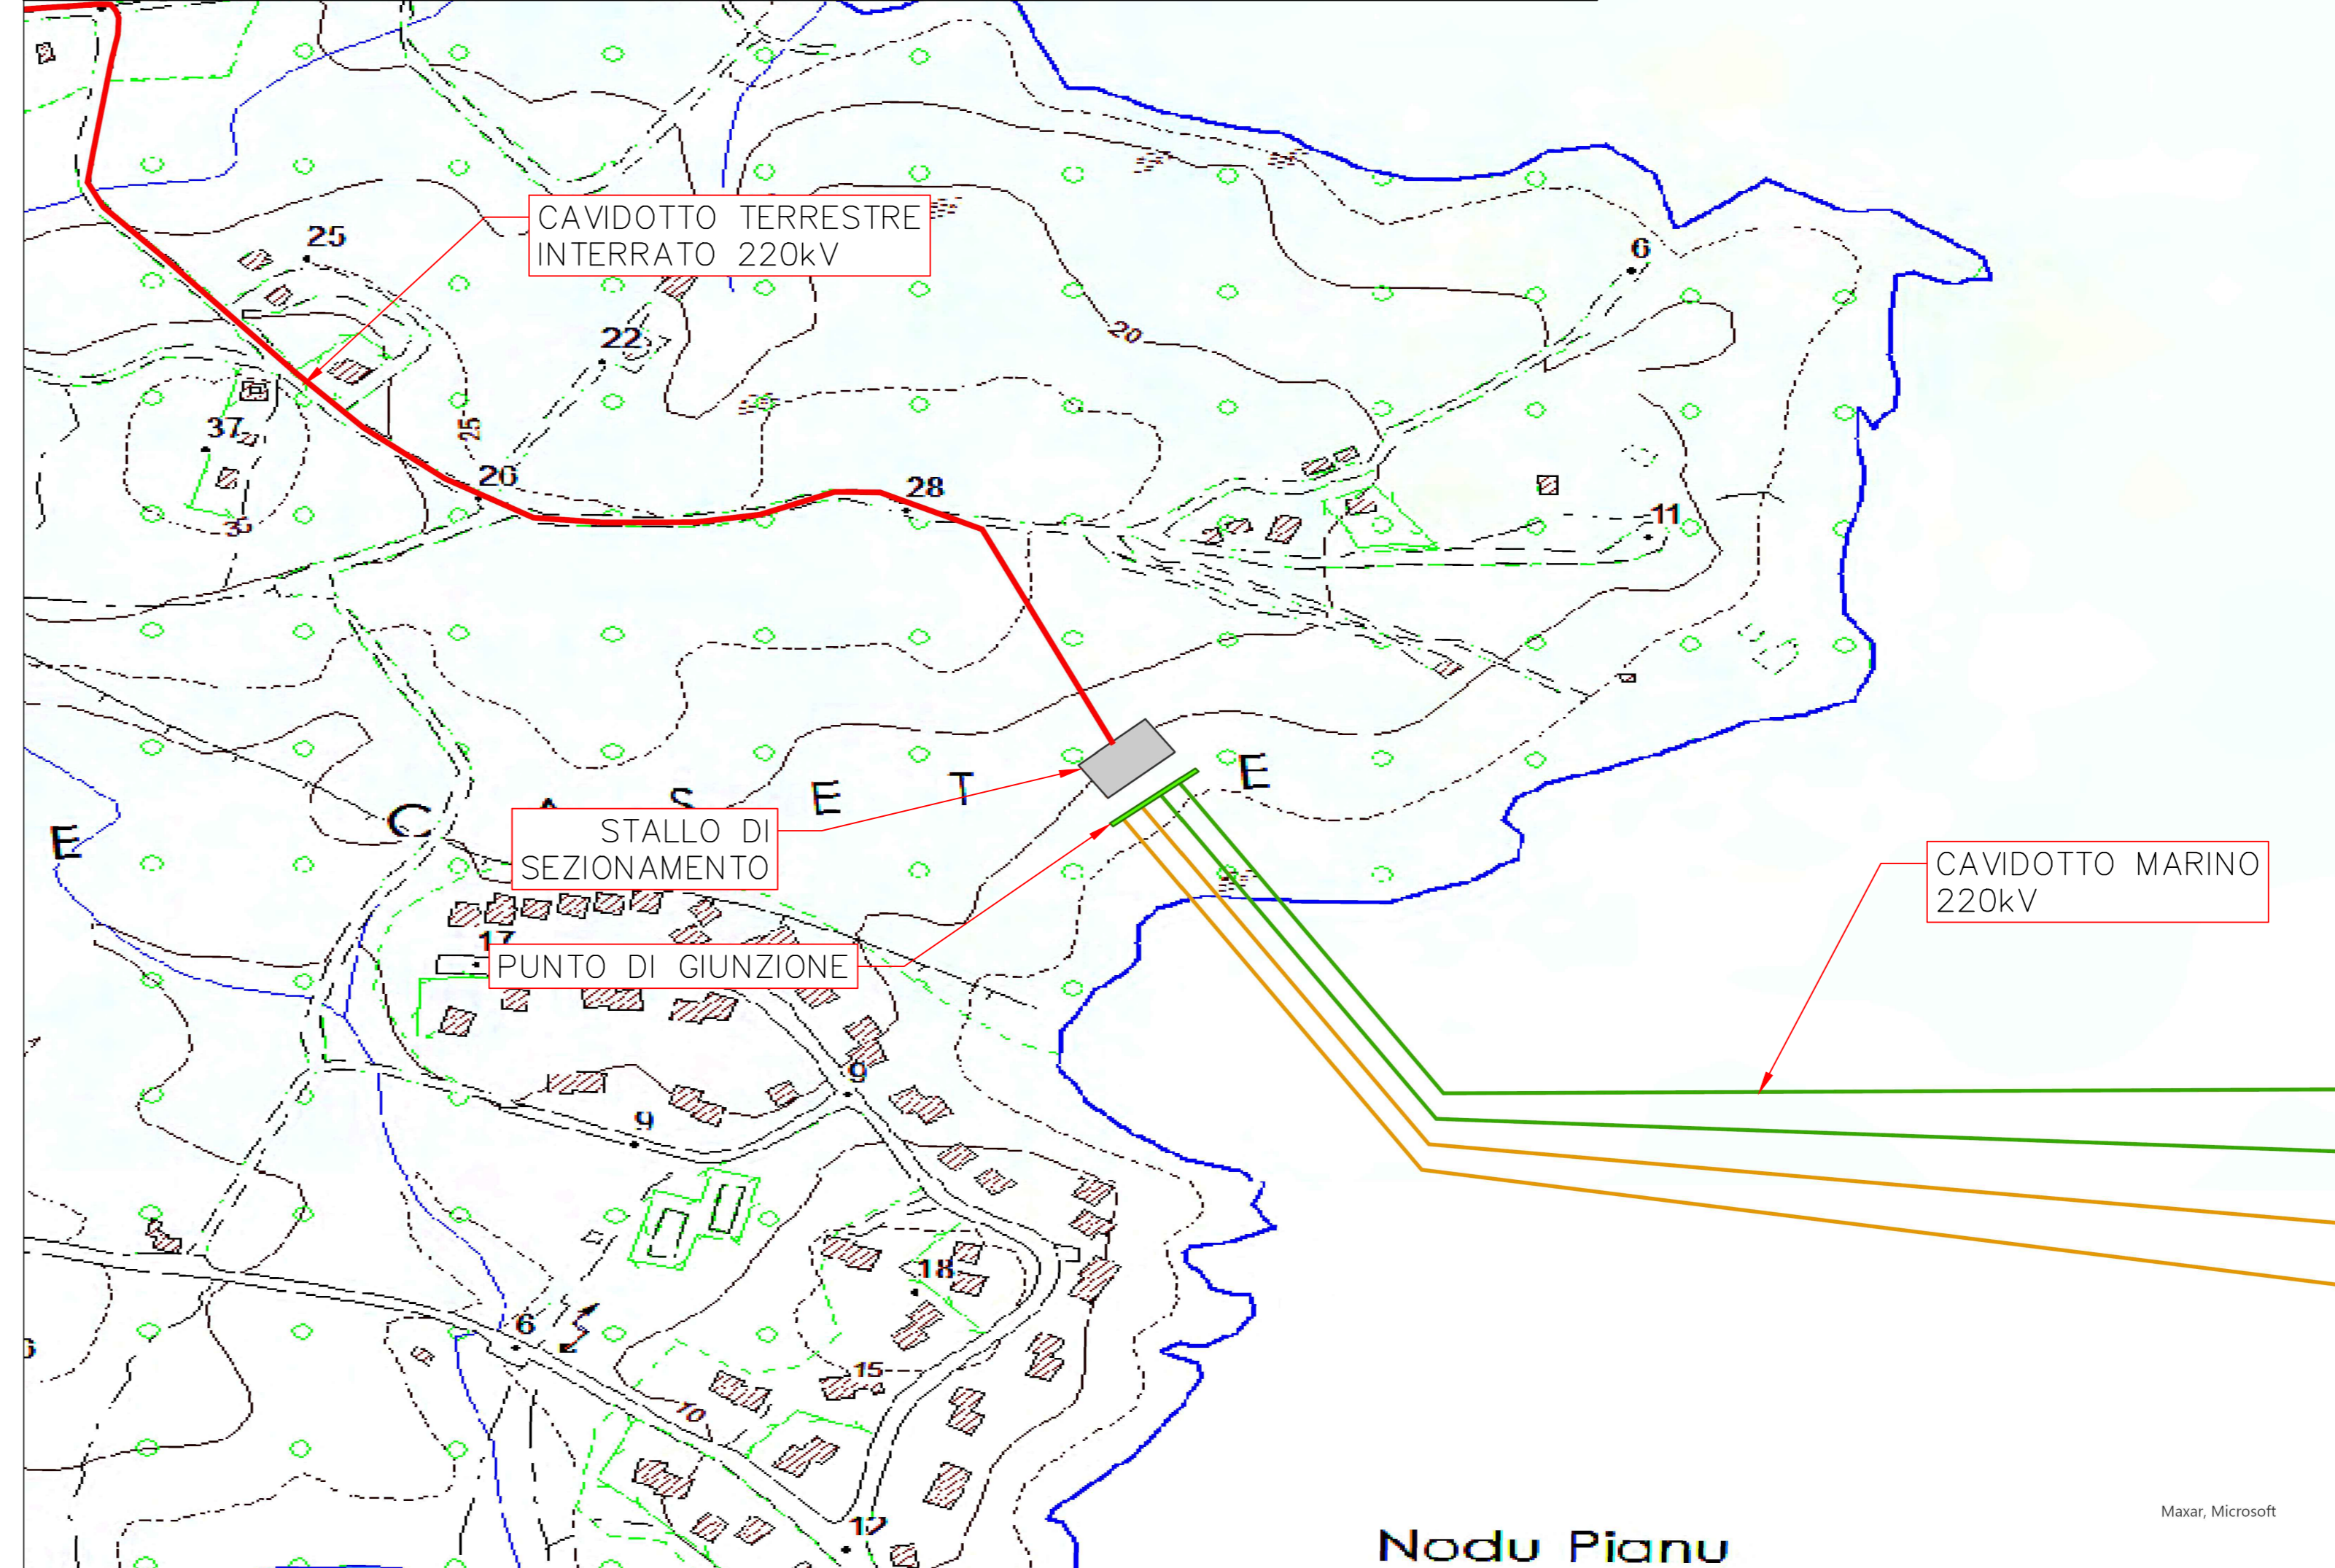

00	19/04/2022	PRIMA EMISSIONE	CPO03	NNO01	SSA
REV.	DATA	DESCRIZIONE	PREPARATO DA	CONTROLLATO DA	APPROVATO DA

PROGETTO	PARCO EOLICO OFFSHORE Progettazione Preliminare	
PROCEDURA DI SCOPING		
CLIENTE	Tibula Energia S.r.l.	

TITOLO	Parco Eolico Offshore SARDEGNA TIBULA ENERGIA UBICAZIONE PUNTO DI GIUNZIONE SU AREE DEMANIALI		
--------	--	--	--

PREPARATO DA	FIRMA	DATA	No. IDENTIFICATIVO:	P0025305-6-SAN-M13	FOLGIO
CONTROLLATO DA		19/04/2022	Codice Doc. CLIENTE:	-	1/1
APPROVATO DA		19/04/2022	NOME FILE	PROIEZIONE MAPPA UBICAZIONE PUNTO DI GIUNZIONE SU AREE DEMANIALI.dwg	SCALA
					1:3000
					REVISIONE
					00