



PROFILO: SEZIONE B-B

SCALA
Asse X: 1:85,000
Asse Y: 1:5,000

Grandezze in metri

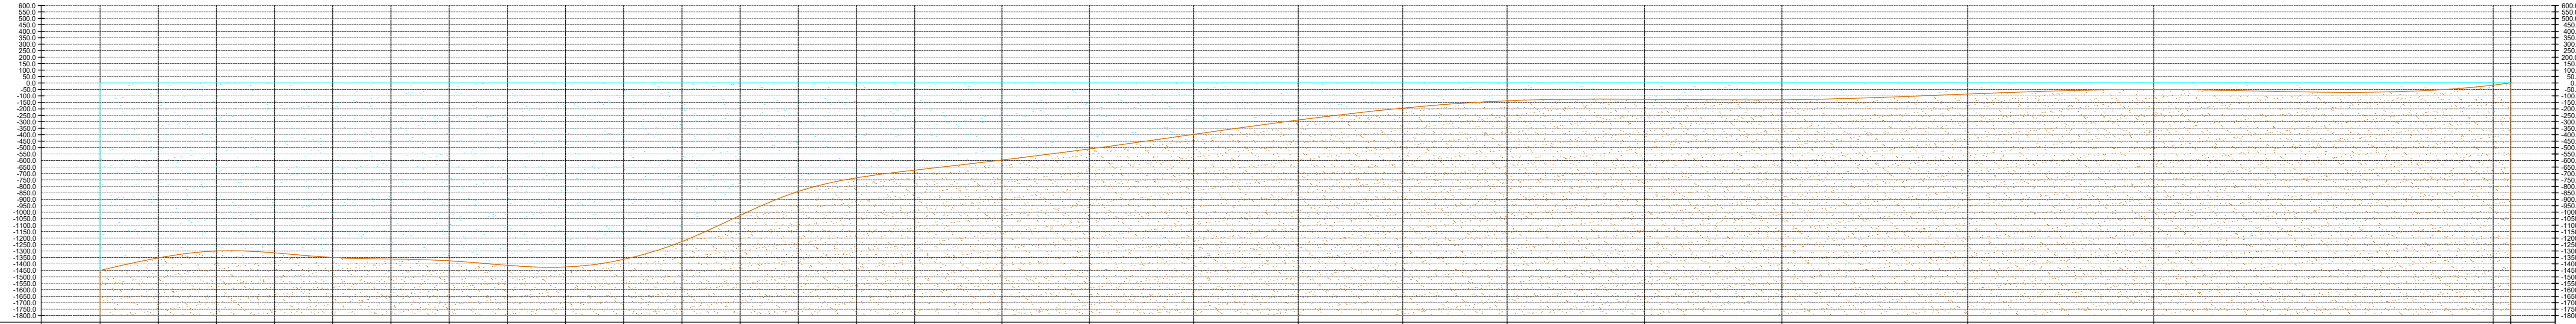

PUNTO DI MISURAZIONE	0	1	2	3	4	5	6	7	8	9	10	11	12	13	14
QUOTA FONDALE [m.s.l.m.]	-1450	-1300	-1350	-1375	-1425	-1225	-840	-670	-510	-245	-90	-80	-50		0
INTERDISTANZE [m]		3000	3000	3000	3000	3000	3000	3000	4500	5250	5250	7200	9750	9000	
DISTANZA PROGRESSIVA [m]	0	3000	6000	9000	12000	15000	18000	21000	25500	30750	36000	43200	52950	62550	

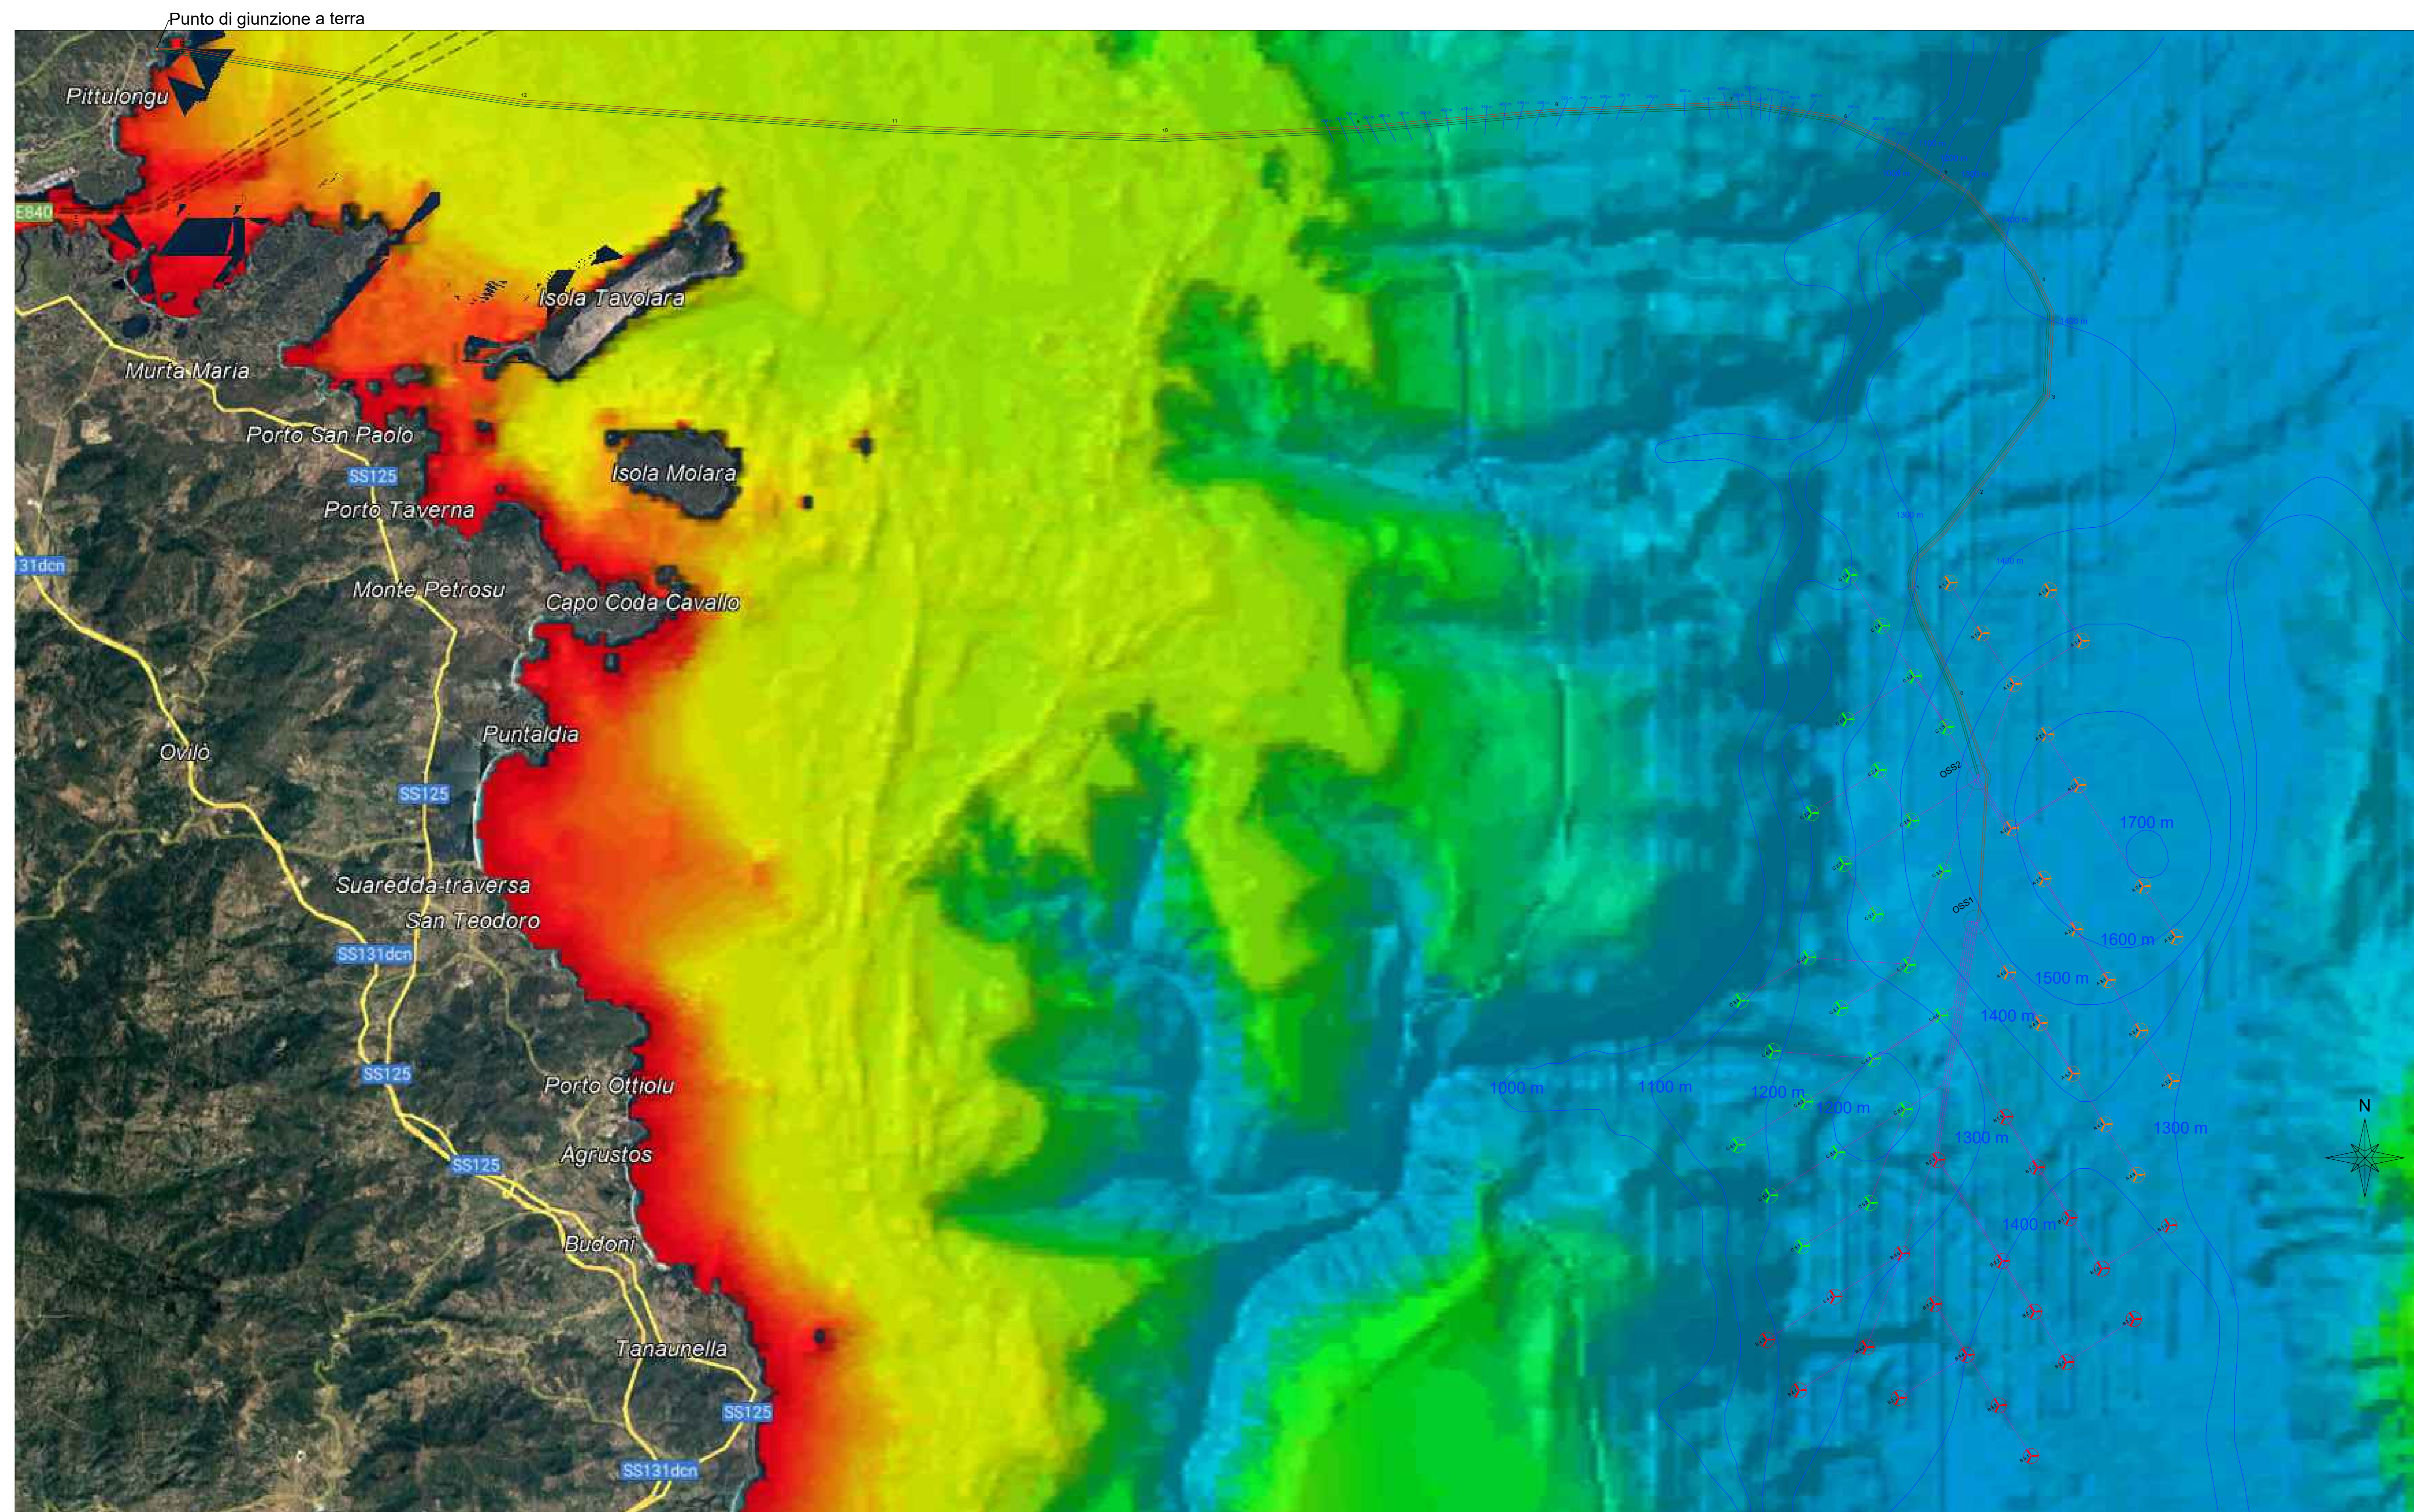

00	19/05/2022	PRIMA EMISSIONE	CPO03	NNO01	SSA
REV.	DATA	DESCRIZIONE	PREPARATO DA	CONTROLLATO DA	APPROVATO DA

PROGETTO: PARCO EOLICO OFFSHORE
Progettazione Preliminare
PROCEDURA DI SCOPING



CLIENTE: Tibula Energia S.r.l.

TITOLO: Parco Eolico Offshore
SARDEGNA TIBULA ENERGIA
CAVIDOTTO MARINO
TRACCIATO E SEZIONI

PREPARATO DA	FIRMA	DATA	No. IDENTIFICATIVO	FOGLIO
CONTROLLATO DA	CPO03	19/05/2022	P0025305-6-SAN-M16	1/1
APPROVATO DA	NNO01	19/05/2022	Codice Doc. CLIENTE:	SCALA
	SSA	19/05/2022	NOME FILE	1:70000
			PRODOTTORE: SARDEGNA TRACCIATO E SEZIONI CAVIDOTTO MARINO	REVISIONE
				00