

00	23/05/2022	PRIMA EMISSIONE	NN001	OSC02	SSA
REV.	DATA	DESCRIZIONE	PREPARATO DA	CONTROLLATO DA	APPROVATO DA



PROGETTO PARCO EOLICO OFFSHORE
Progettazione Preliminare
PROCEDURA DI SCOPING


CLIENTE
Tibula Energia S.r.l.

TITOLO
Parco Eolico Offshore
SARDEGNA TIBULA ENERGIA
SCHEMA CABINA DI CONSEGNA
UTENTE ON SHORE



PREPARATO DA	FIRMA	DATA	No. IDENTIFICATIVO: P0025305-6-SAN-M18	FOGLIO
CONTROLLATO DA	OSC02	23/05/2022	Codice Doc. CLIENTE: -	1/2
APPROVATO DA	SSA	23/05/2022	NOME FILE	REVISIONE
			00	00

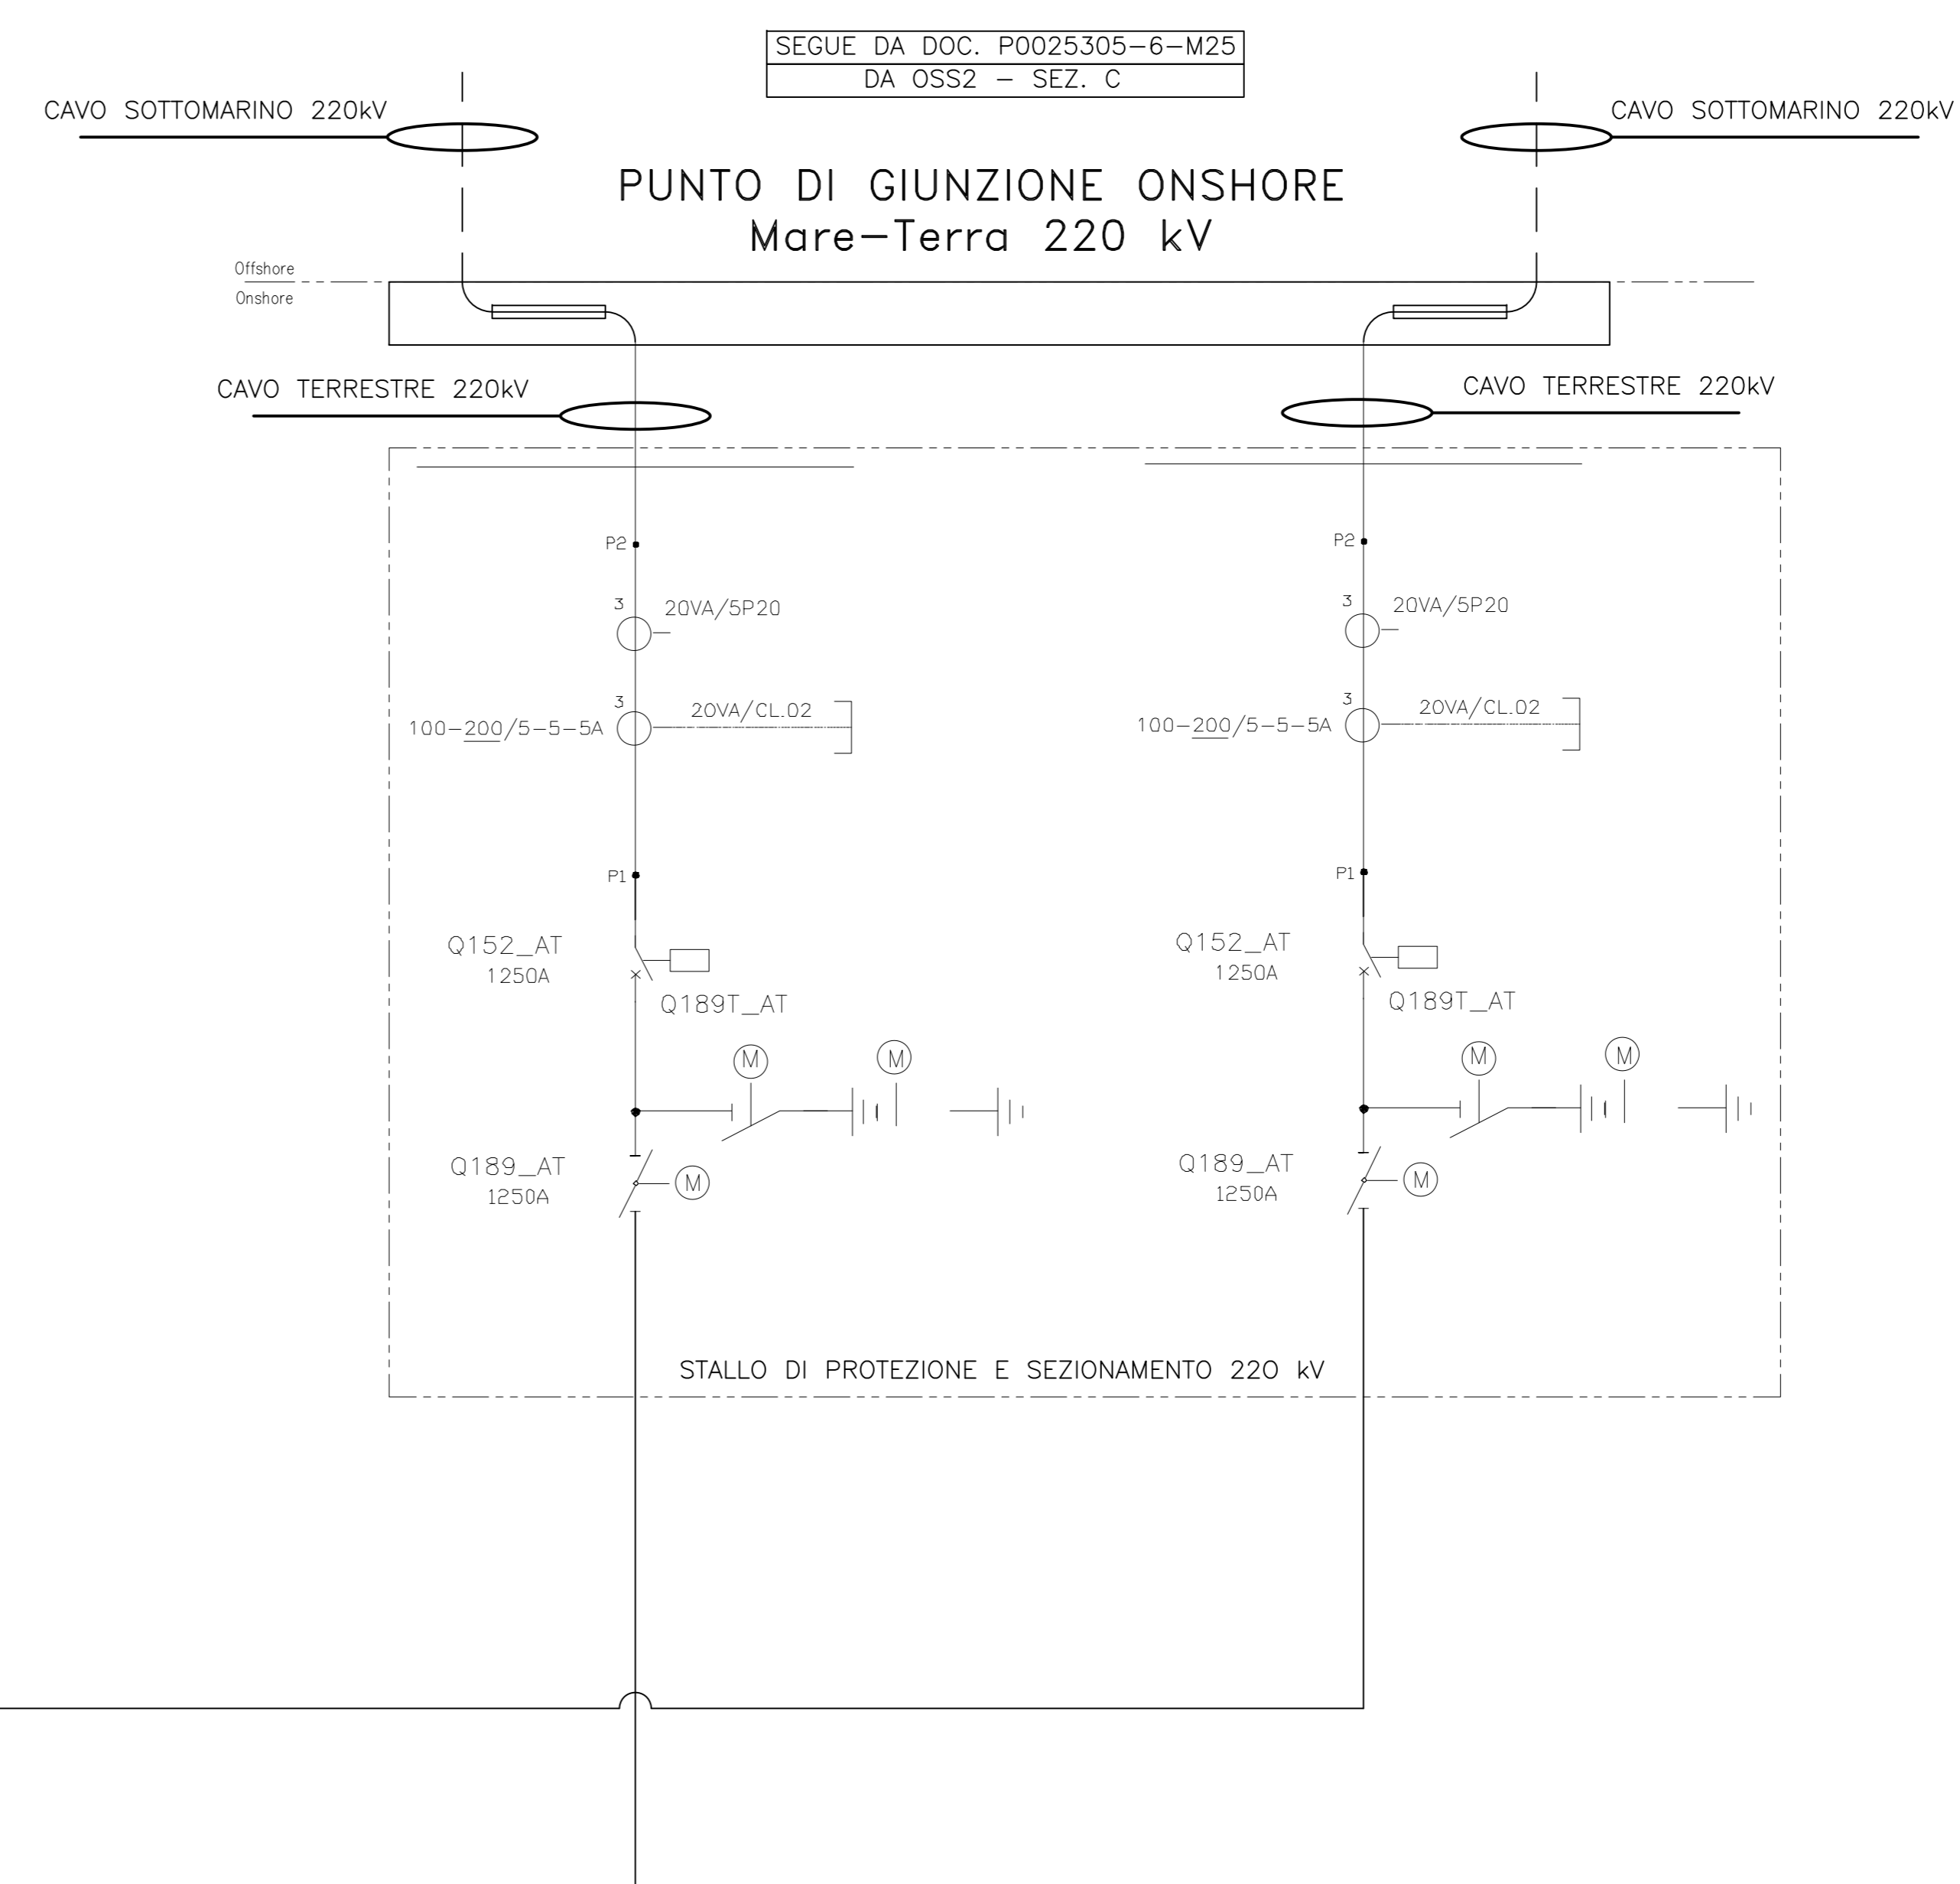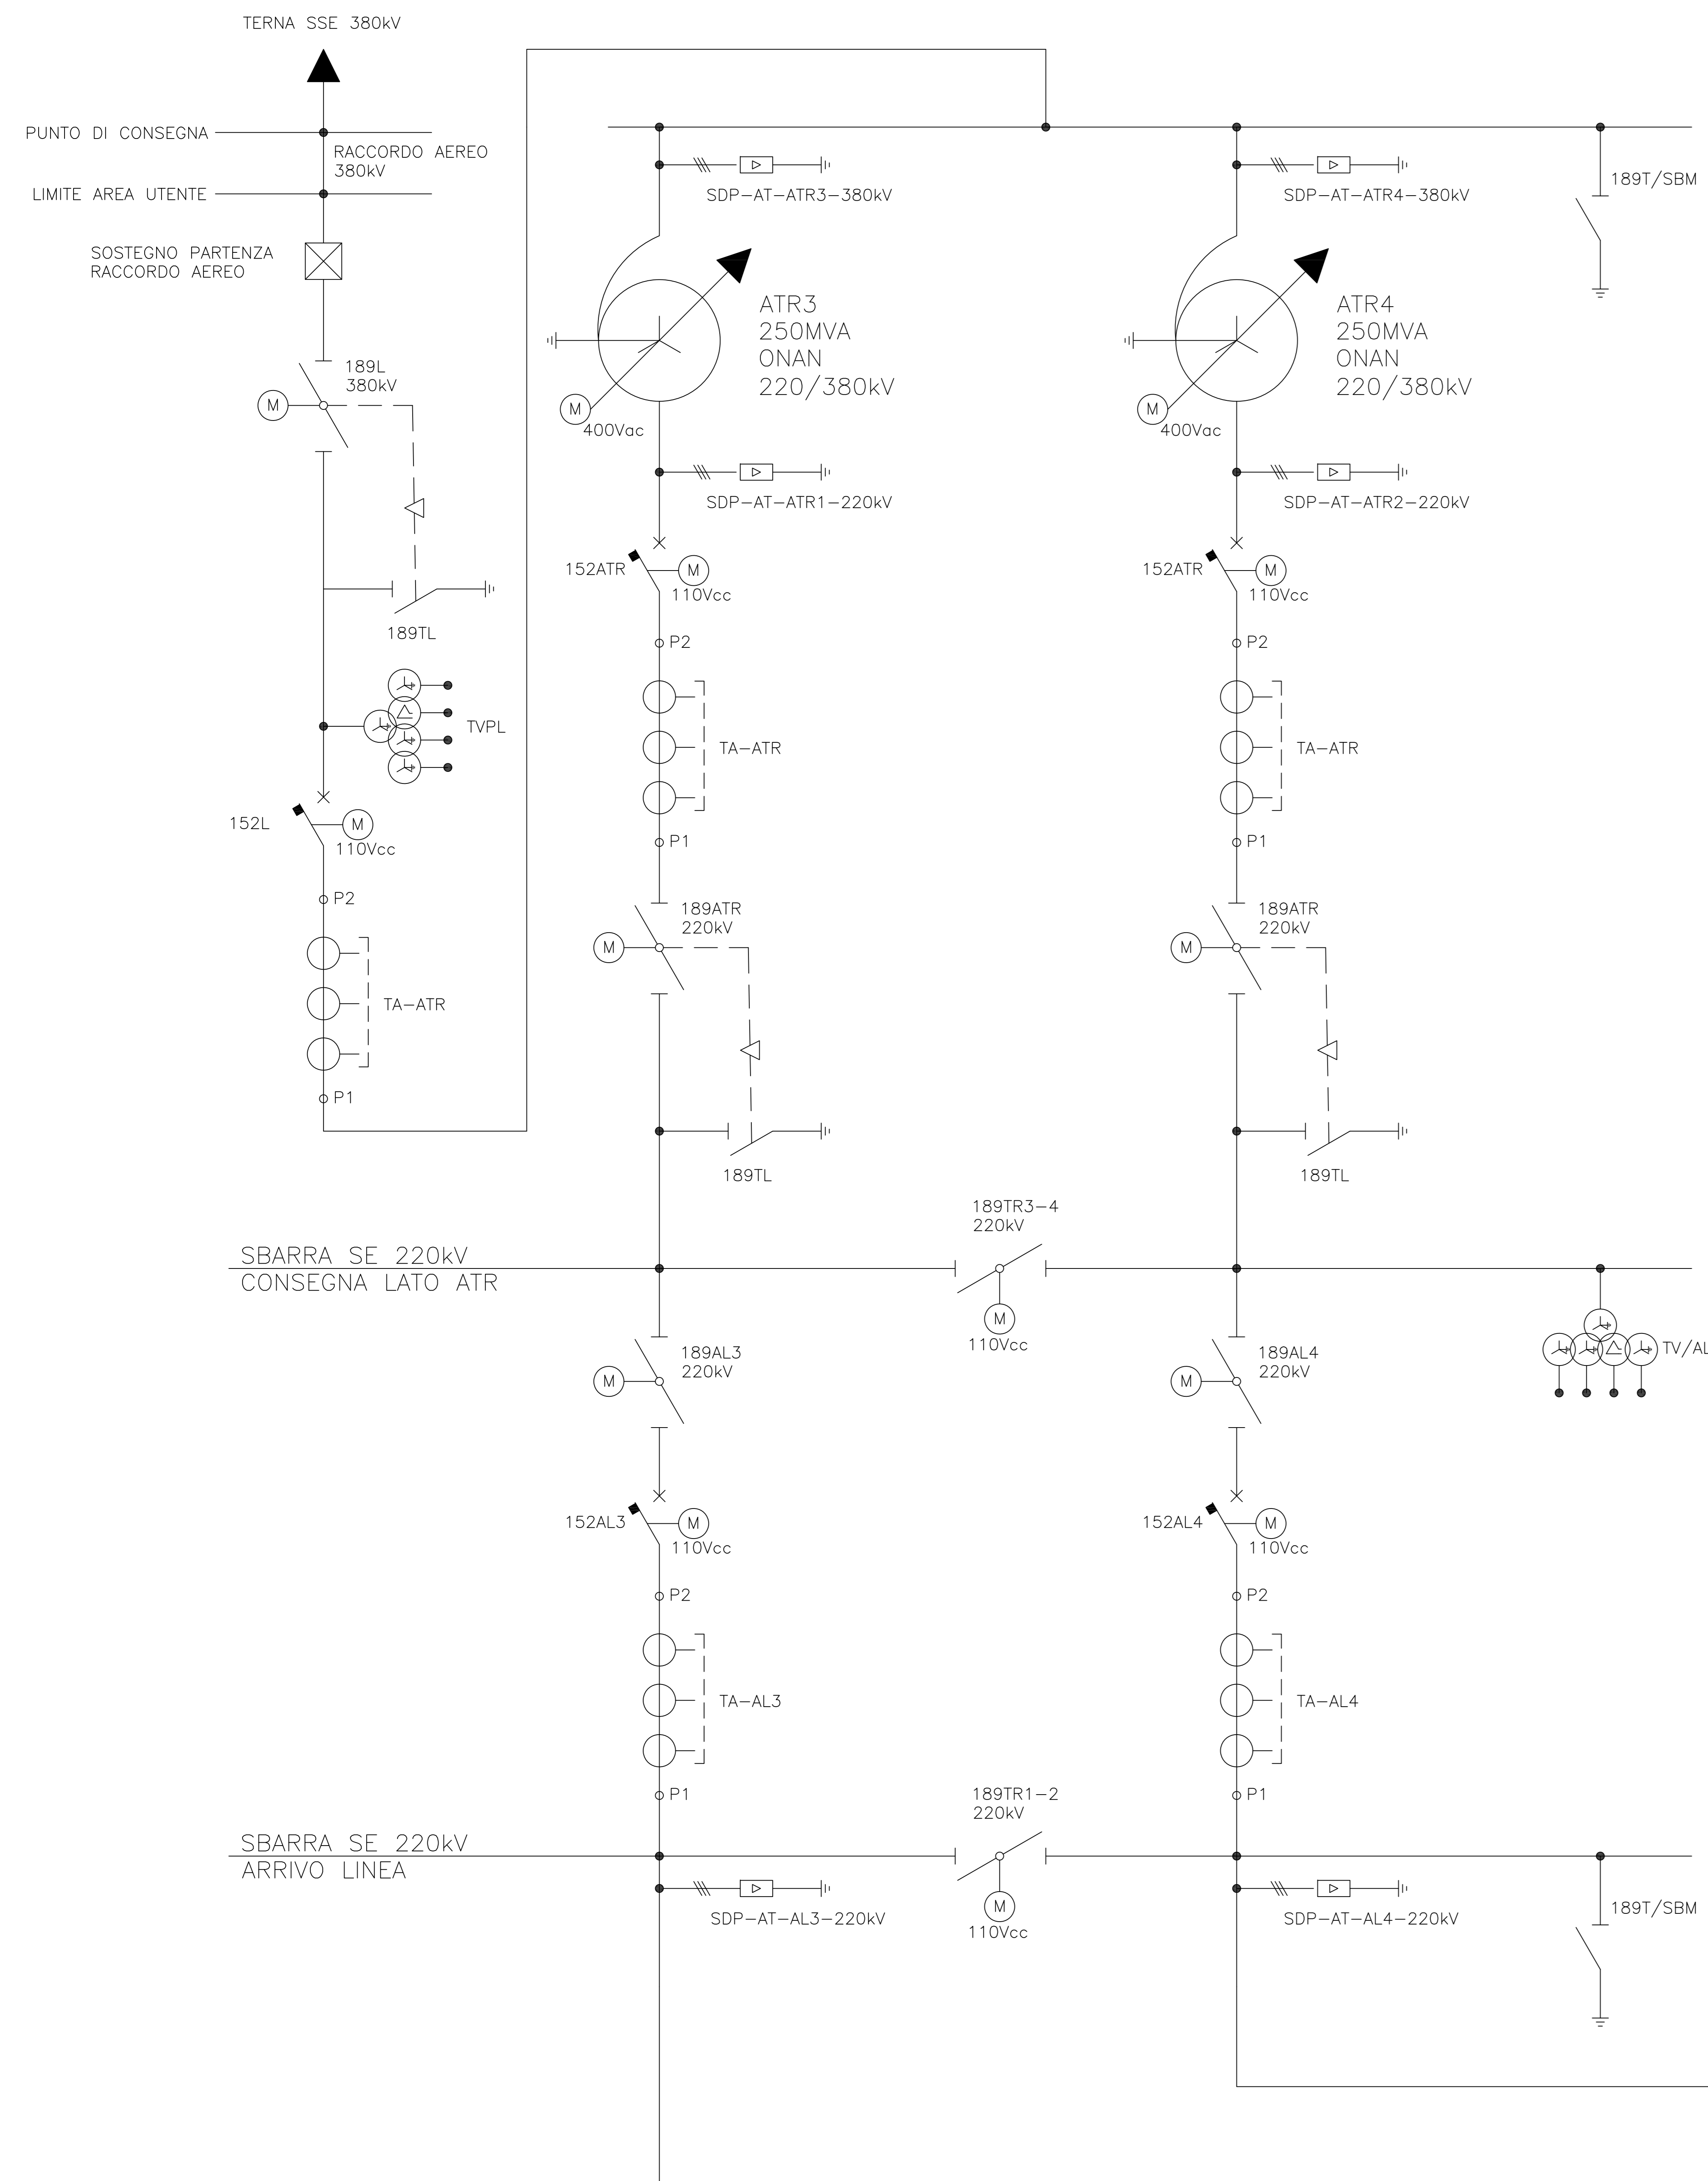

00	23/05/2022	PRIMA EMISSIONE	ANNO01	OSC02	SSA01
REV.	DATA	DESCRIZIONE	PREPARATO DA	CONTROLLATO DA	APPROVATO DA
PROGETTO: PARCO EOLICO OFFSHORE Progettazione Preliminare PROCEDURA DI SCOPING					
CLIENTE: Tibula Energia S.r.l.					
TITOLO: Parco Eolico Offshore SARDEGNA TIBULA ENERGIA SCHEMA CABINA DI CONSEGNA UTENTE ON SHORE					
PREPARATO DA	FIRMA	DATA	No. IDENTIFICATIVO:	P0025305-6-SAS-M18	FOGLIO
CONTROLLATO DA	OSC02	23/05/2022	Codice Doc. CLIENTE:	-	2/2
APPROVATO DA	SSA01	23/05/2022	NOME FILE	T0025305-6-SAS-M18 - Schema Cabina di Consegna Utente Onshore.dwg	REVISIONE
					00