




SEZIONE A-A

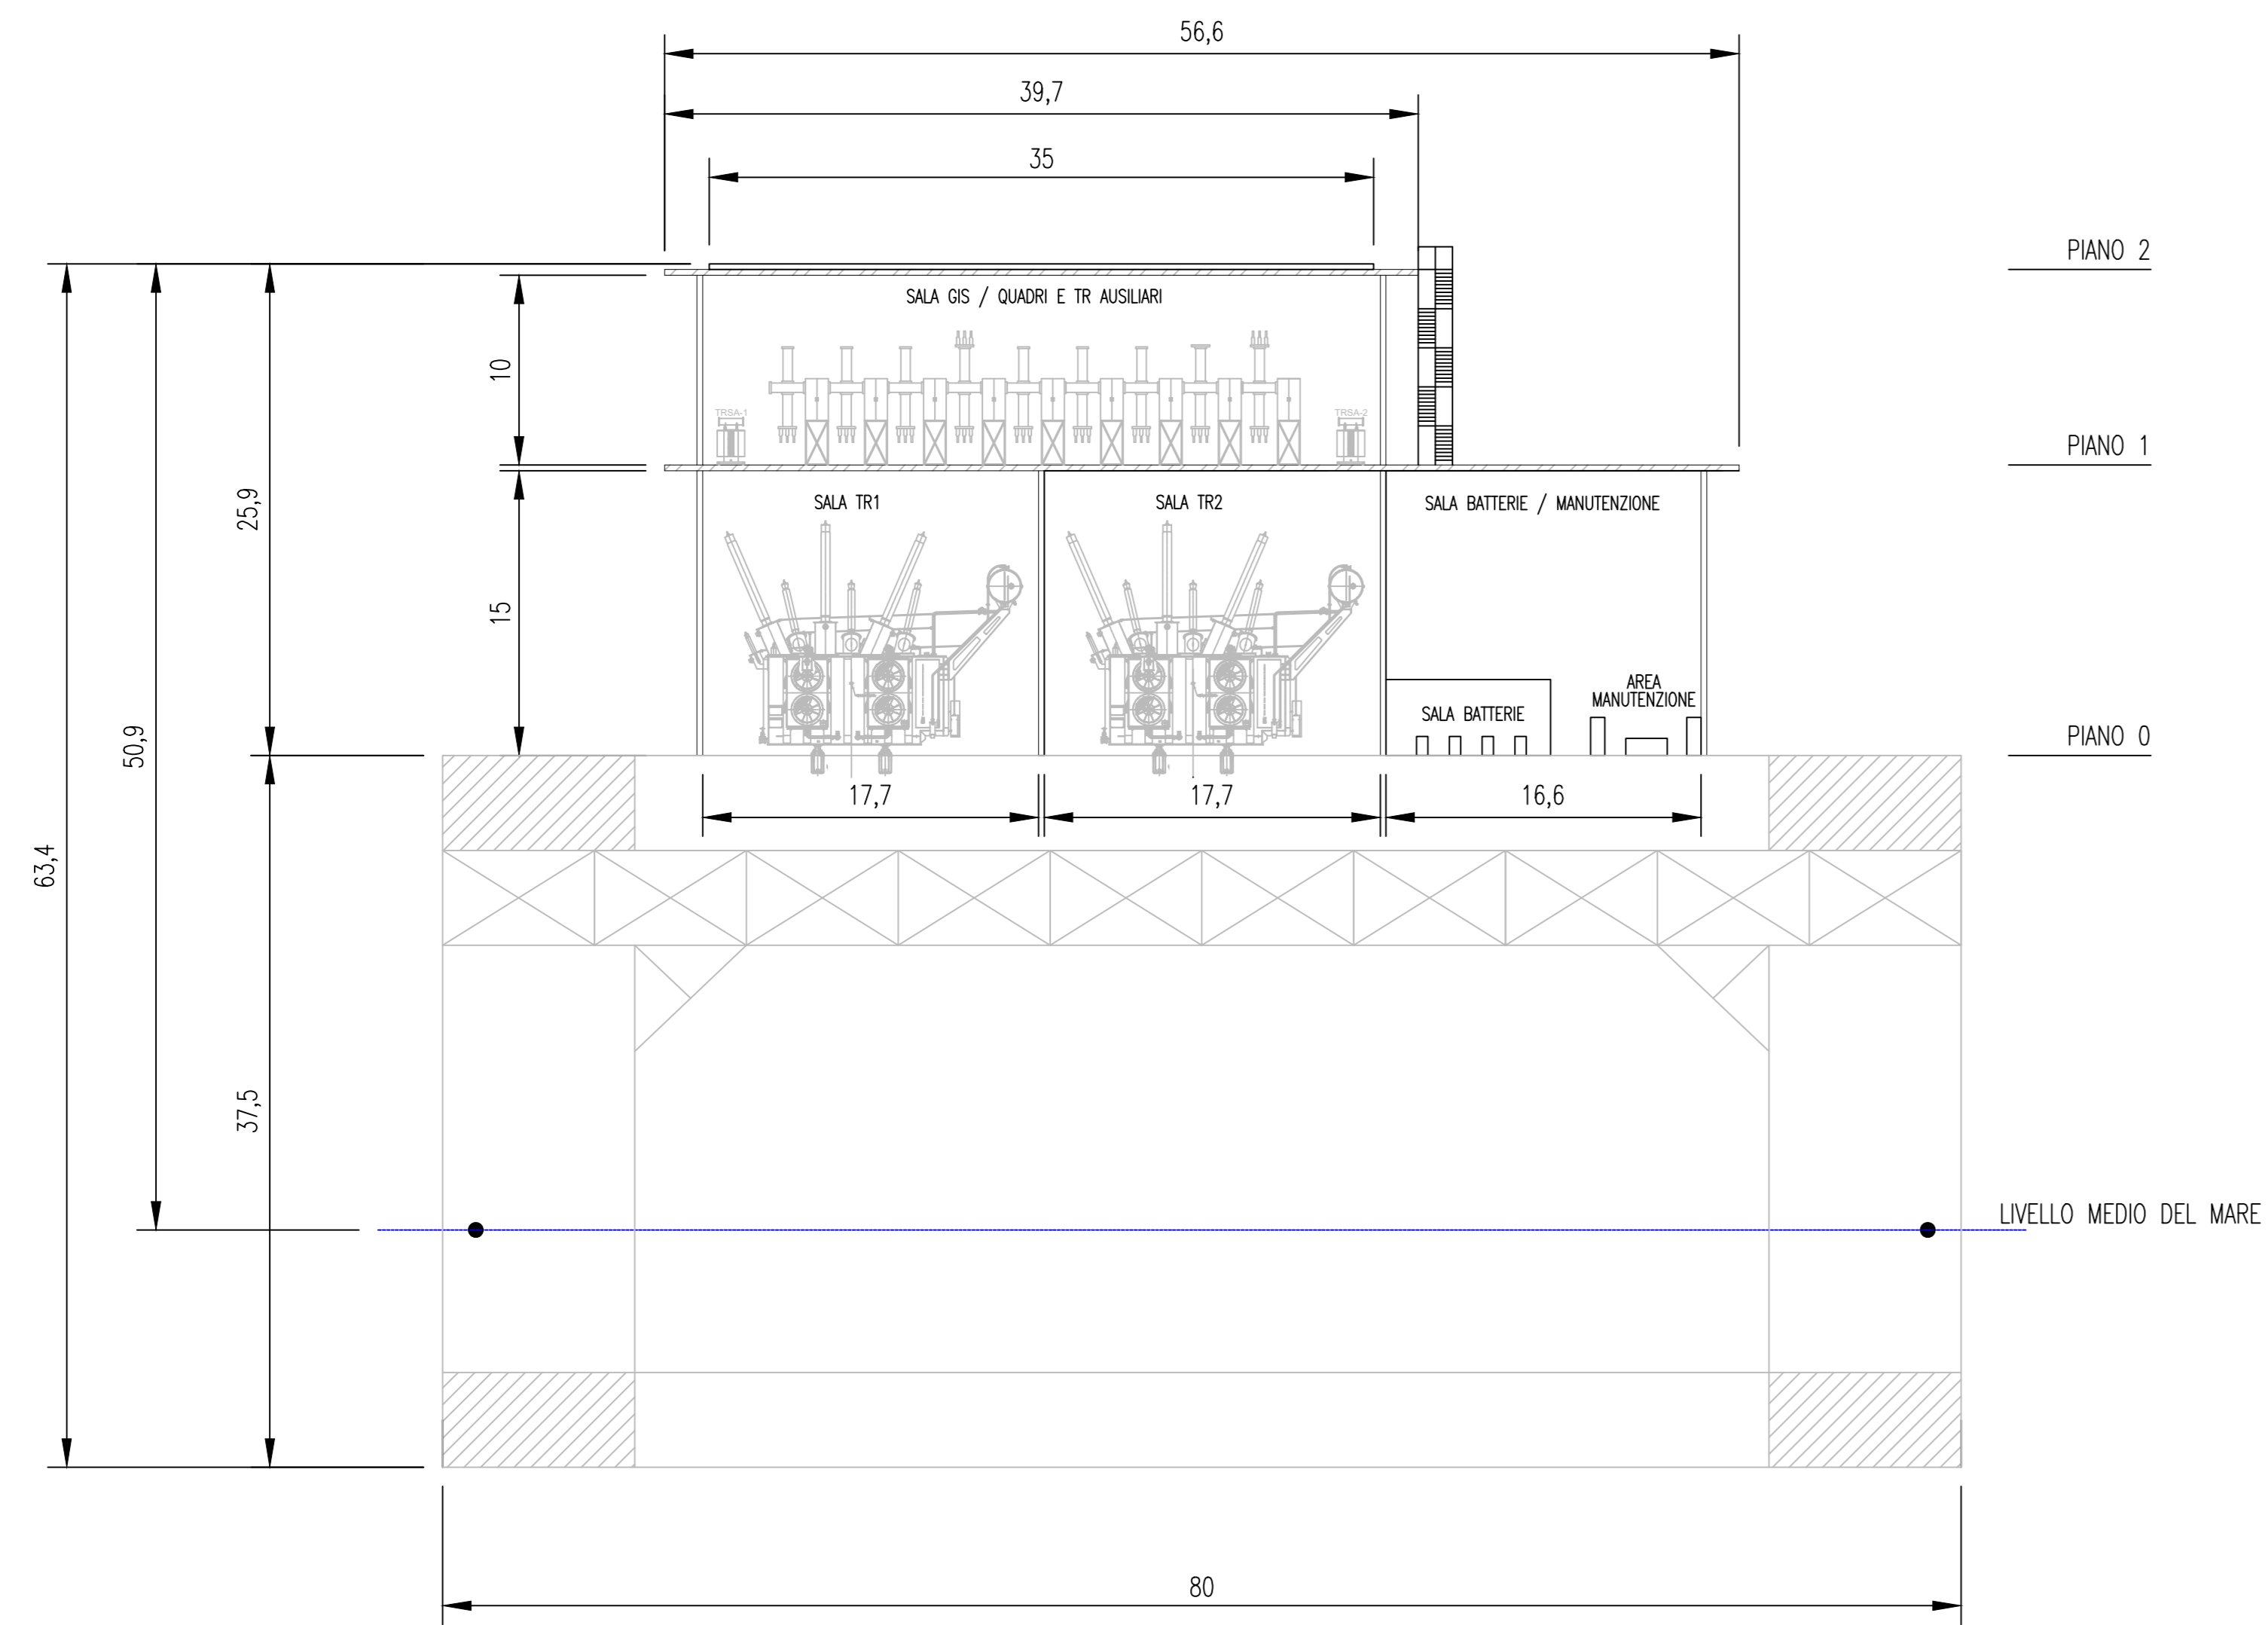


PIANTA - PIANO 0

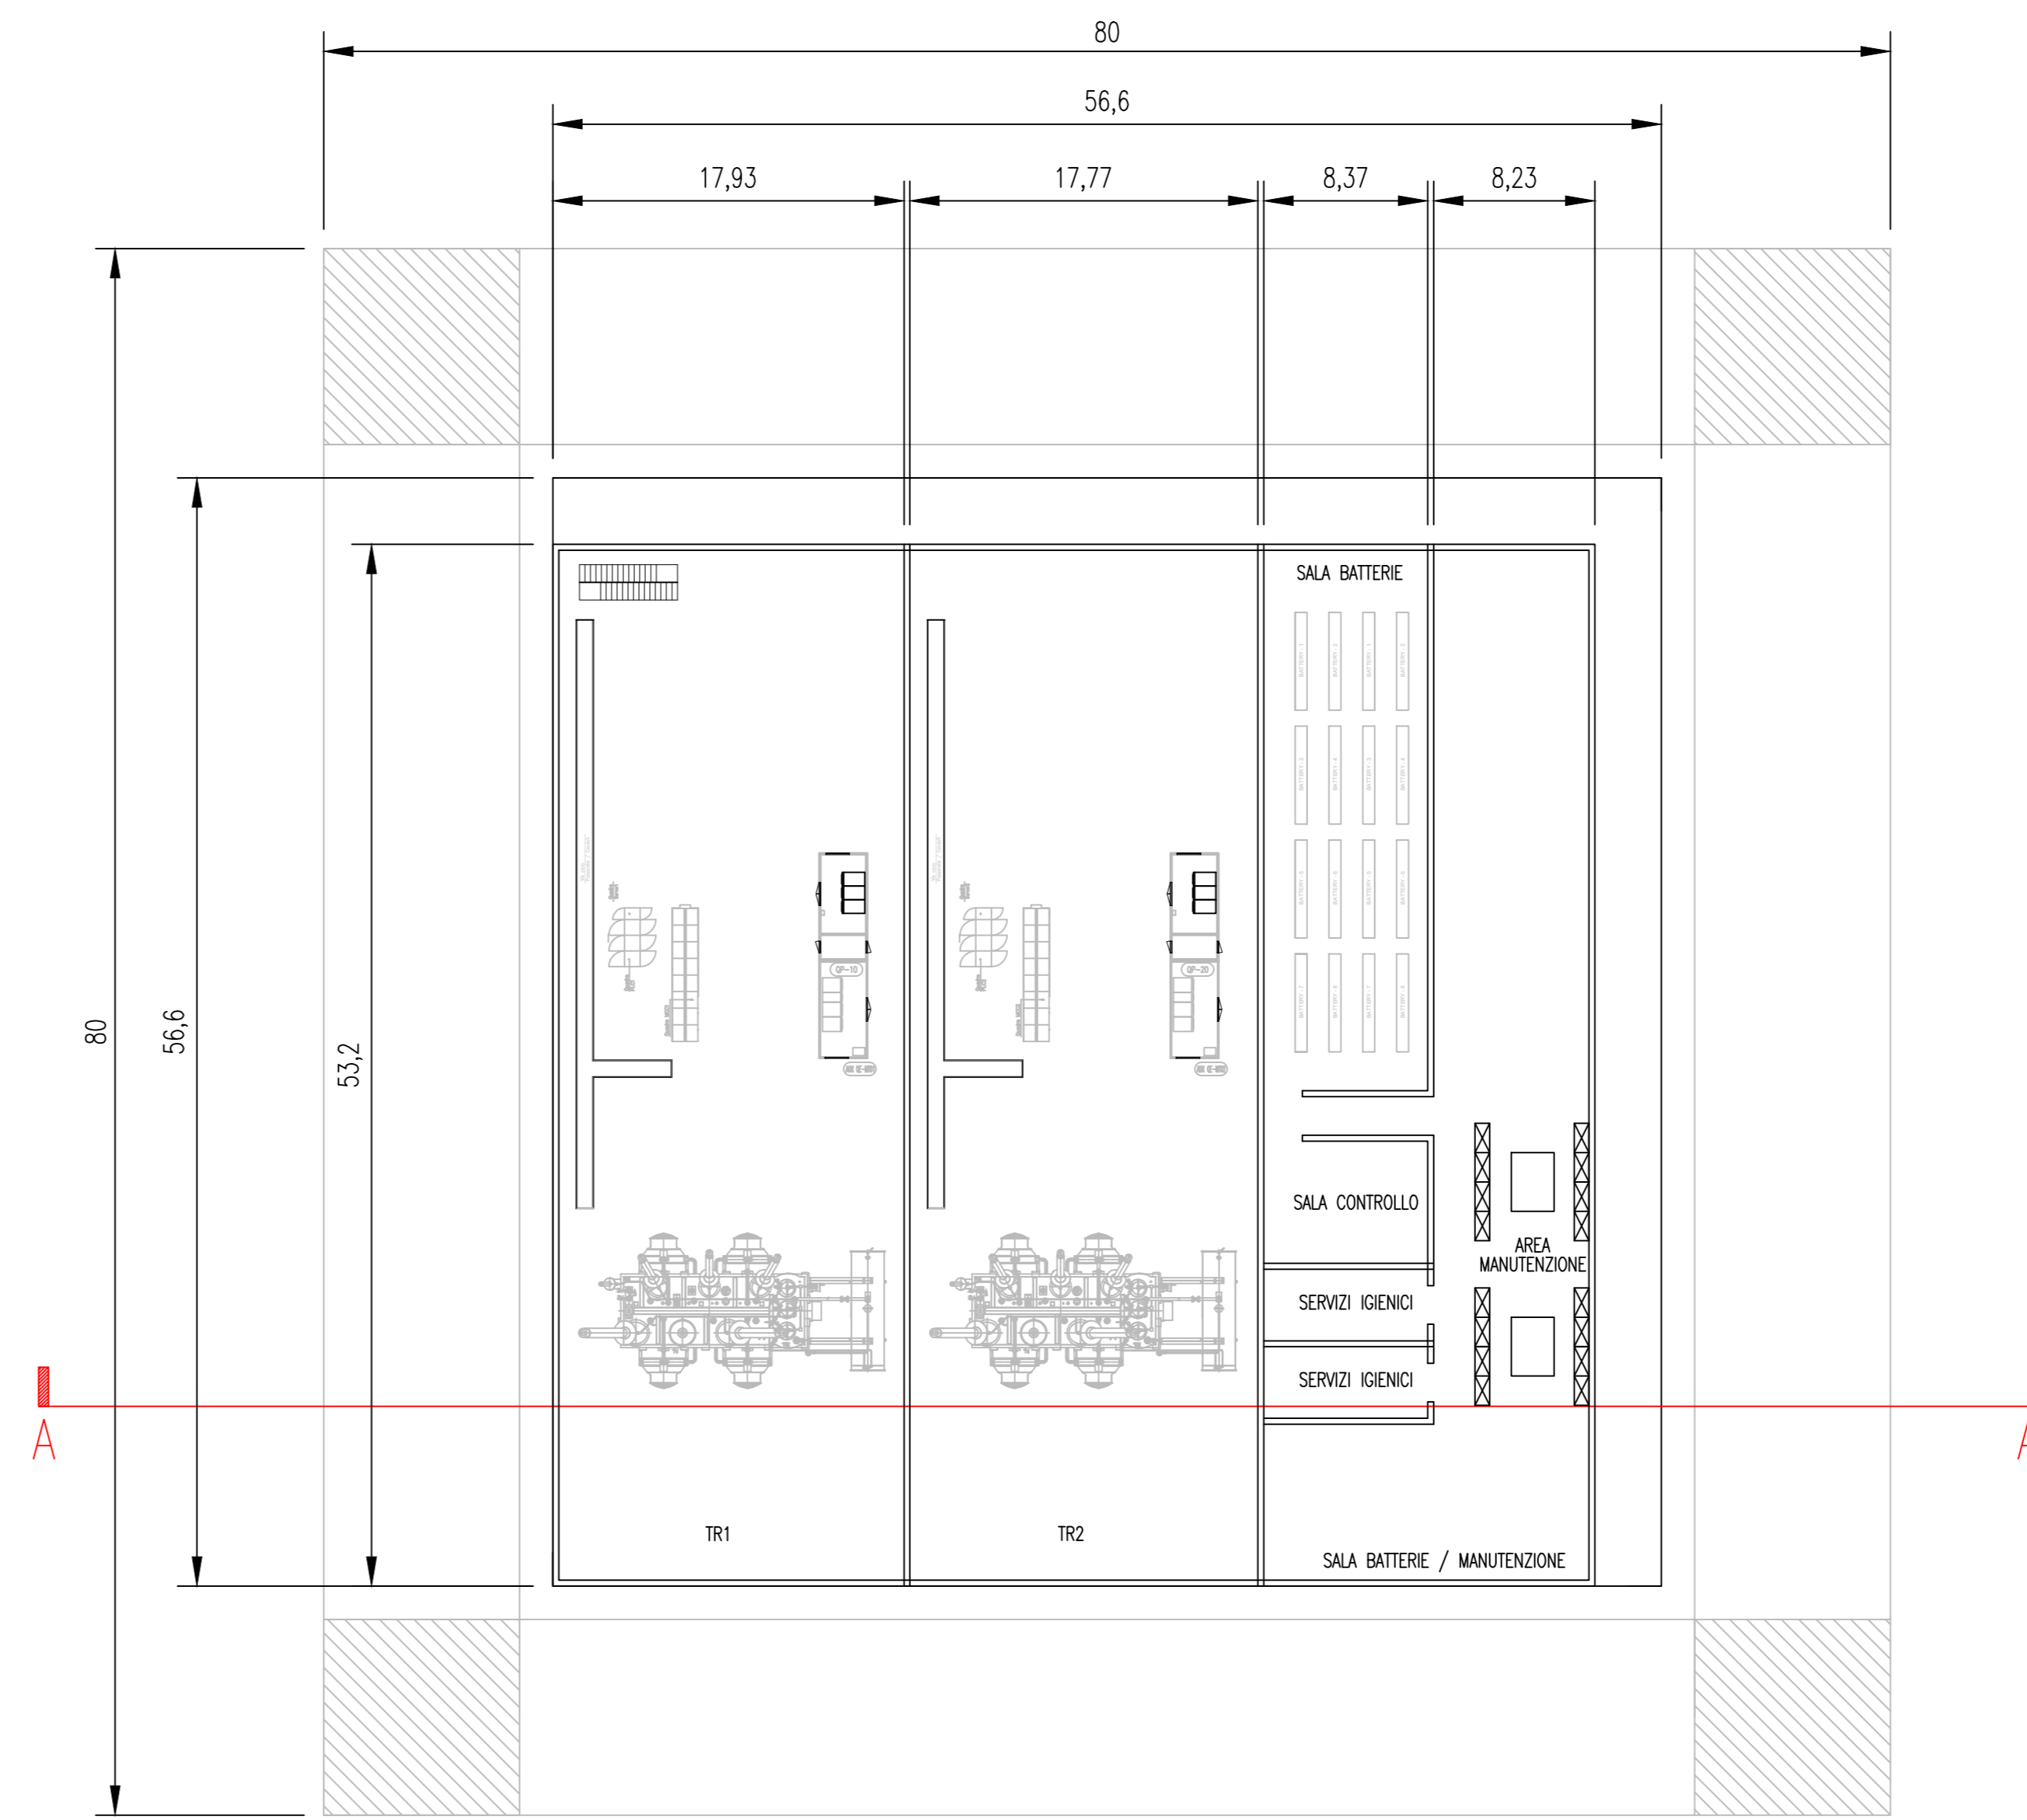

PIANTA - PIANO 1

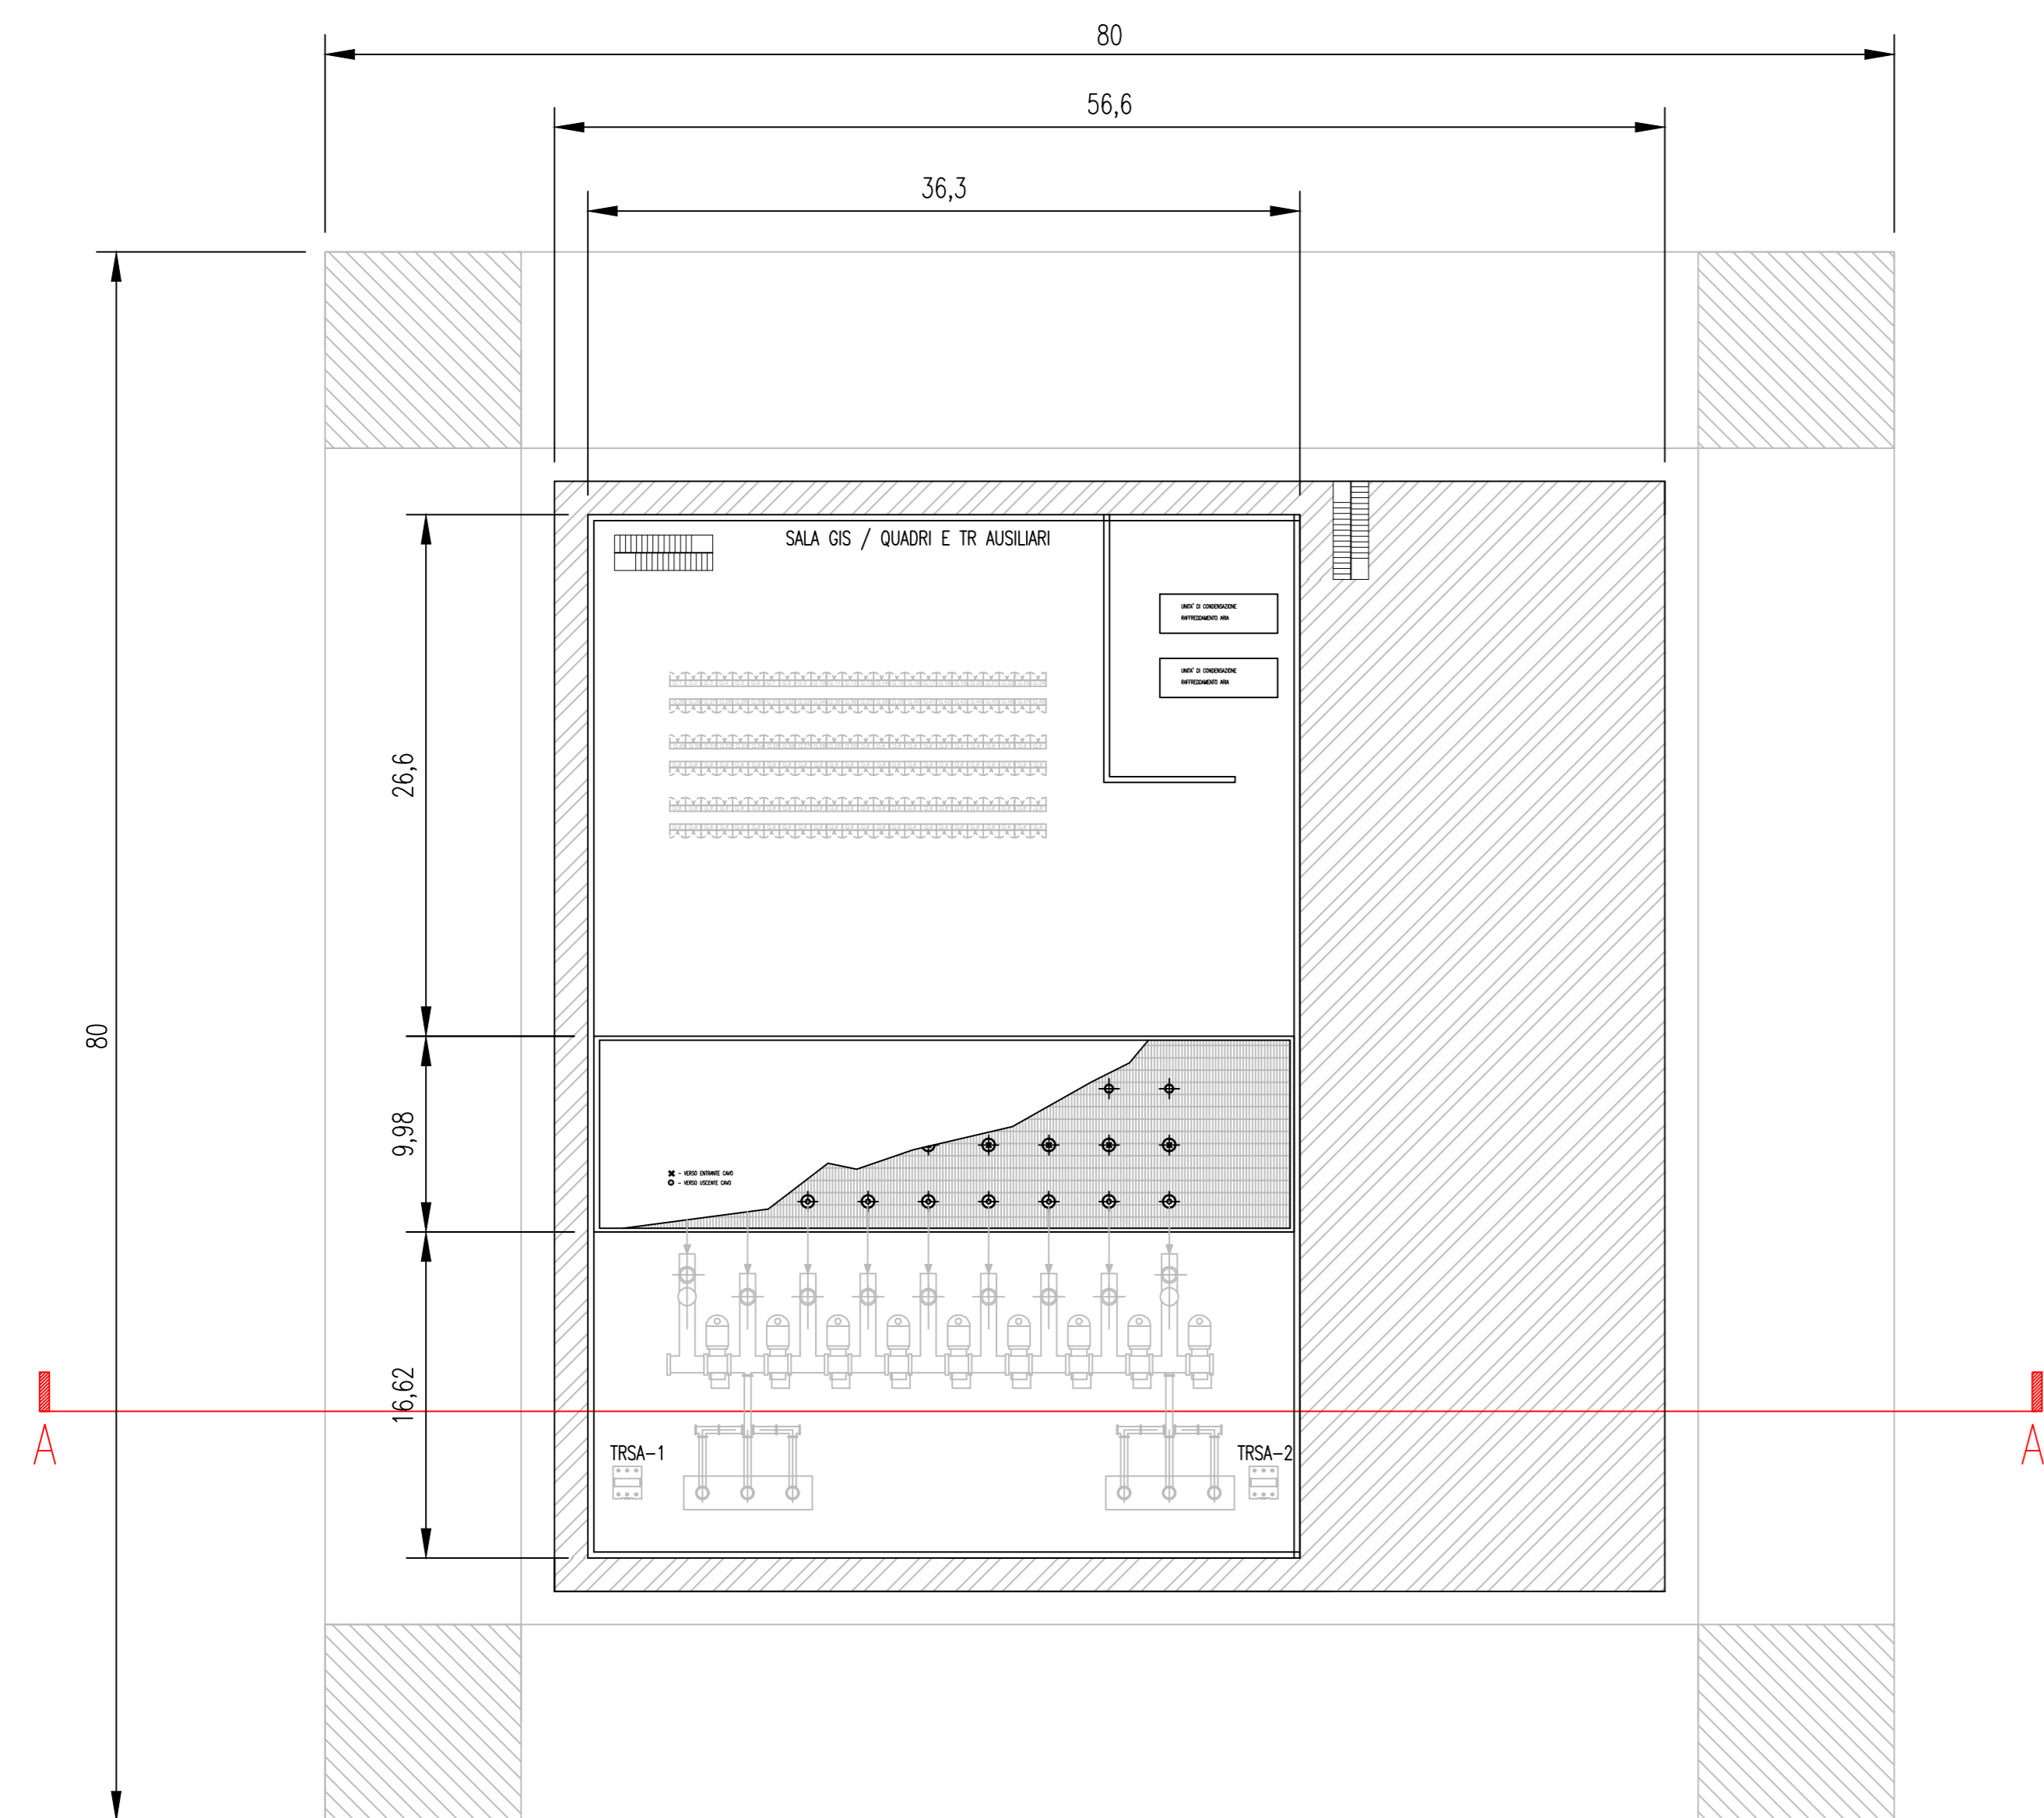

PIANTA - PIANO 2

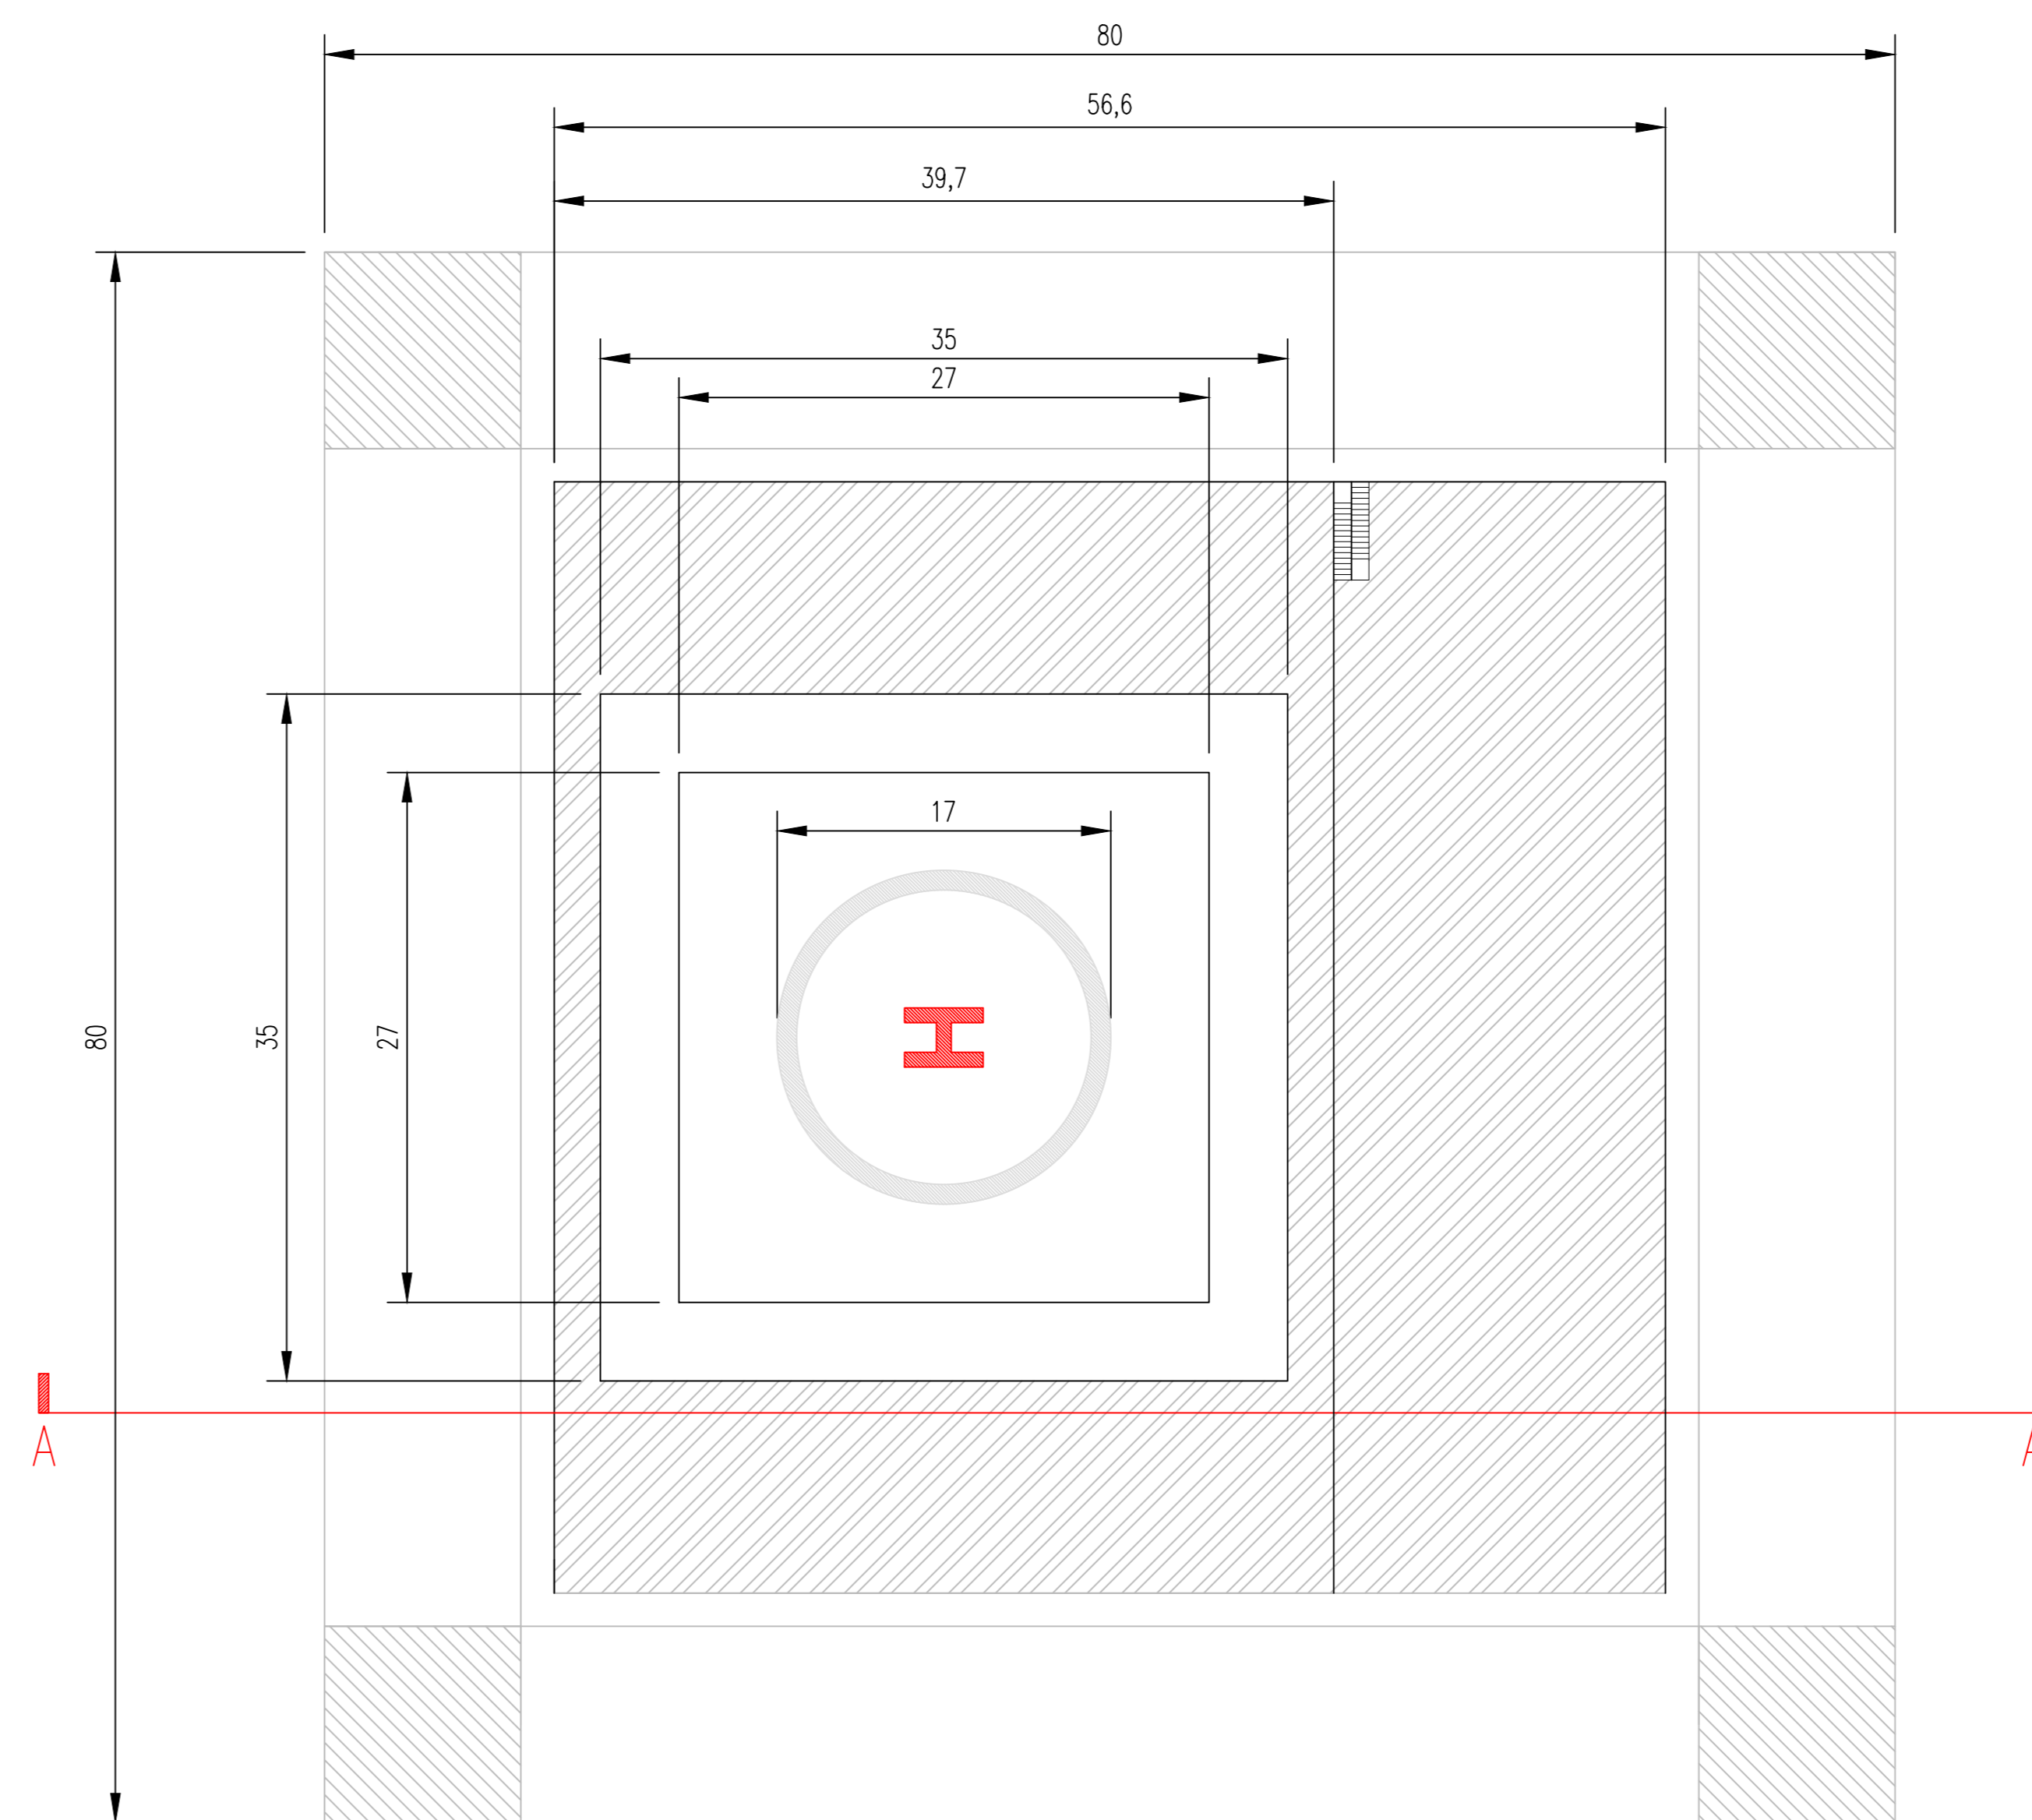

NOTE:

Le misure sono da considerarsi indicative ed espresse in metri.

00	08/04/2022	PRIMA EMISSIONE	CPO03	NN001	SSA
REV.	DATA	DESCRIZIONE	PREPARATO DA	CONTROLLATO DA	APPROVATO DA

PROGETTO: PARCO EOLICO OFFSHORE  
Progettazione Preliminare  
PROCEDURA DI SCOPING

CLIENTE: Tibula Energia S.r.l.



TITOLO: Parco Eolico Offshore  
**SARDEGNA TIBULA ENERGIA**  
S/S ELETTRICA OFFSHORE - PIANTE E SEZIONI

PREPARATO DA	FIRMA	DATA	No. IDENTIFICATIVO	P0025305-6-SAN-M24	FOGLIO	1/1
CONTROLLATO DA	NNO01	08/04/2022	Nome File	-	SCALA	1:300
APPROVATO DA	SSA	08/04/2022	PROCESSO SANAZIONE OFFSHORE PIANTE E SEZIONI (REV. 00)		REVISIONE	00