PLANIMETRIE PIAZZOLA WTG01

Vista area piazzola WTG01

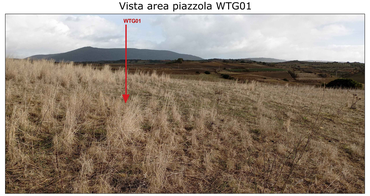

Fase di cantiere - scala 1:1.000

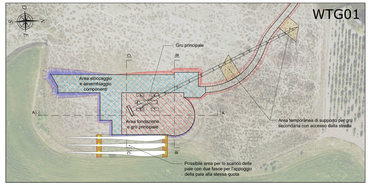

Fase di esercizio - scala 1:1.000

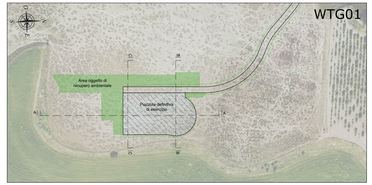

PLANIMETRIE PIAZZOLA WTG02

Vista area piazzola WTG02

Fase di cantiere - scala 1:1.000

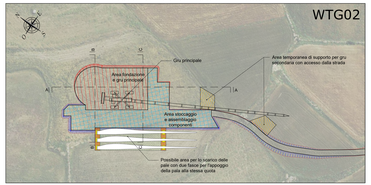

Fase di esercizio - scala 1:1.000

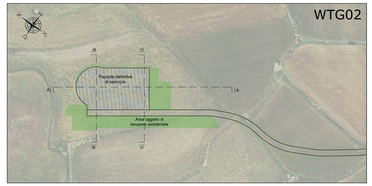

PLANIMETRIE PIAZZOLA WTG03

Vista area piazzola WTG03

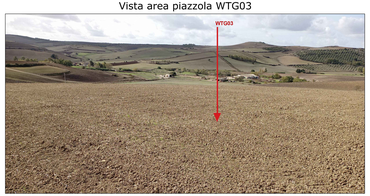

Fase di cantiere - scala 1:1.000

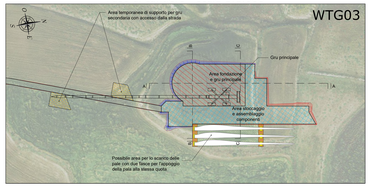

Fase di esercizio - scala 1:1.000

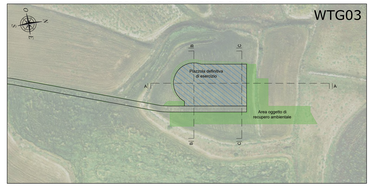

PLANIMETRIE PIAZZOLA WTG04

Vista area piazzola WTG04

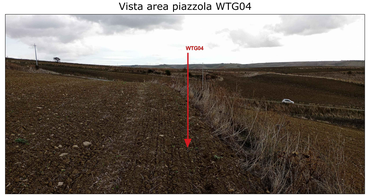

Fase di cantiere - scala 1:1.000

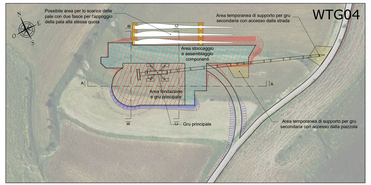

Fase di esercizio - scala 1:1.000

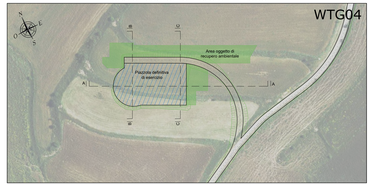

SEZIONI PIAZZOLA WTG01 - SCALA 1:500

SEZIONE A-A

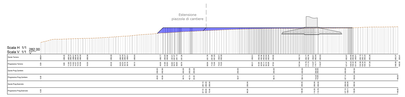

SEZIONE B-B

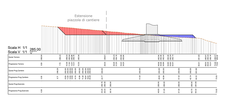

SEZIONE C-C

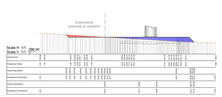

SEZIONI PIAZZOLA WTG02 - SCALA 1:500

SEZIONE A-A

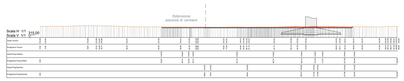

SEZIONE B-B

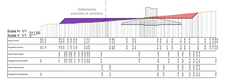

SEZIONE C-C

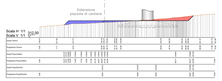

SEZIONI PIAZZOLA WTG03 - SCALA 1:500

SEZIONE A-A

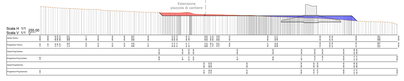

SEZIONE B-B

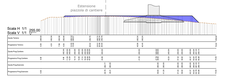

SEZIONE C-C

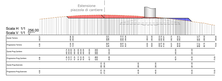

SEZIONI PIAZZOLA WTG04 - SCALA 1:500

SEZIONE A-A

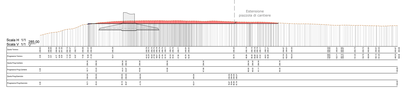

SEZIONE B-B

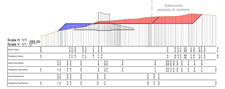

SEZIONE C-C

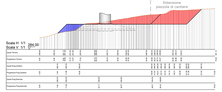

LEGENDA PLANIMETRIE CANTIERE

SIMBOLO	DESCRIZIONE
	Fondazione Aerogeneratori
	Tracciato di accesso alle piazzole
	Area stoccaggio e assemblaggio componenti
	Area stoccaggio pale
	Area fondazione e gru principale
	Aree temporanee di supporto in fase di installazione degli aerogeneratori
	Scarpata in rilevato
	Scarpata in scavo

LEGENDA PLANIMETRIE ESERCIZIO

SIMBOLO	DESCRIZIONE
	Piazzola definitiva di esercizio
	Aree oggetto di recupero ambientale al termine della fase di installazione degli aerogeneratori
	Scarpate oggetto di recupero ambientale

LEGENDA SEZIONI

SIMBOLO	DESCRIZIONE
	Profilo terreno
	Profilo piazzola
	Aree in rilevato
	Aree in scavo

COMMITTENTE

GR/value Engineering Construction Operating Etc

GRV WIND SARDEGNA S.R.L.
Via Dante, 9
20122 Milano
Tel. +39 02 58369370
PEC: grvwindsardegnasrl@legalmail.it

GRV WIND SARDEGNA S.R.L.

PROGETTISTA

iat STUDIO ASSOCIATO

Ing. Cristian Farage
Via Dante, 9 - 20122 Milano
Tel. +39 02 58369370
PEC: cristian.farage@ingpec.eu

Tecnico competente in materia di acustica ai sensi del D.Lgs. 42/17 e ss.mm.ii. - Elenco Nazionale
Tecnico - Ordine degli Ingegneri della Provincia di Milano n. A 24758

Ing. Cristian Farage
ORDINE DEGLI INGEGNERI PROVINCIA DI MILANO
Ing. Cristian Farage
Iscritto all'Albo degli Ingegneri
Prov. di Milano n. A 24758

ENTI TERRITORIALI INTERESSATI

COMUNE DI BARUMINI | COMUNE DI SEGARIU | COMUNE DI GESTURI | COMUNE DI VILLANOVAFORRACA | COMUNE DI GENONI | COMUNE DI GERGEI | COMUNE DI ESCOLCA | COMUNE DI SISINI | COMUNE DI VILLANOVA TRUSCEDU | COMUNE DI NURAGUS

PROGETTO

PROGETTO DEFINITIVO PER LA REALIZZAZIONE DI UN IMPIANTO EOLICO DENOMINATO "LUMINA", COMPOSTO DA 17 AEROGENERATORI DA 6,6 MW, PER UNA POTENZA COMPLESSIVA DI 112,2 MW SITO NEI COMUNI DI BARUMINI, ESCOLCA, GERGEI, LAS PLASAS E VILLANOVAFORRACA (SU), CON OPERE DI CONNESSIONE NEI COMUNI DI BARUMINI, ESCOLCA, GENONI, GERGEI, GESTURI, LAS PLASAS, NURAGUS E VILLANOVAFORRACA (SU)

ELABORATO

Titolo: PIAZZOLE DI MACCHINA - DETTAGLIO PLANIMETRICO, SEZIONI

RAPPRESENTATIVE E INQUADRAMENTO FOTOGRAFICO

Tipo / Disc.: WGG_TC10

Codice elaborato: WGG_TC10_Piazzole di macchina _ Dettaglio planimetrico, sezioni rappresentative e inquadramento fotografico

Scala / Formato: VARIE - A0

REV.	DATA	DESCRIZIONE	ELABORAZIONE	VERIFICA	APPROVAZIONE
0	Gennaio 2023	Prima emissione	IAT PROGETTI	IAT PROGETTI	GR/VALUE