PLANIMETRIA QUADRO 28 - SCALA 1:1.000

PLANIMETRIA QUADRO 27 - SCALA 1:1.000

PLANIMETRIA QUADRO 25 - SCALA 1:1.000

PLANIMETRIA QUADRO 26 - SCALA 1:1.000

PLANIMETRIA QUADRO 24 - SCALA 1:1.000

PLANIMETRIA DI RIFERIMENTO - SCALA 1:15.000

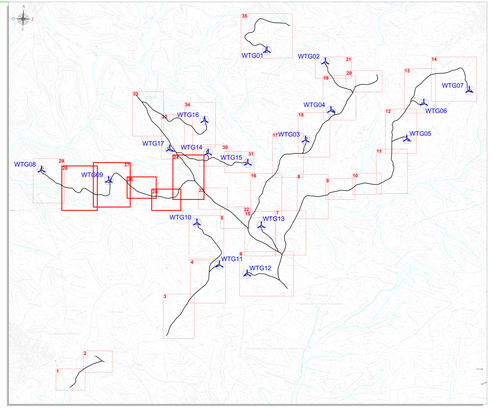

LEGENDA

SIMBOLO	DESCRIZIONE
	Aerogeneratore
	Fondazioni aerogeneratori
	Piazzola di esercizio
	Area oggetto di recupero ambientale
	Scarpata in rilevato oggetto di recupero ambientale
	Scarpata in scavo oggetto di recupero ambientale
	Muretti a secco da ripristinare
	Attraversamenti in tubo in cls rotocompresso
	Corsi d'acqua

PROGETTO DEFINITIVO PER LA REALIZZAZIONE DI UN PARCO EOLICO DENOMINATO "LUNINA" COMPOSTO DA 17 AEROGENERATORI DA 6,6 MW CIASCUNO (POTENZA COMPLESSIVA 112,2 MW) E DELLE OPERE CONNESSE DI RACCOLTA, ELEVAZIONE, CONSEGNA E MISURA DELL'ENERGIA ELETTRICA, NEI COMUNI DI CAMPOBELLO DI MAZARA, CASTELVETRANO, SALEMI, GIBELLINA, SALAPARUTA E SANTA NINFA (TP) E CONTRADA PIANO DEL VESCOVO, LAGO PIANA E VILLAROSA/PARMACA (EN)

Titolo	Doc. Code
VIABILITÀ E PIAZZOLE - PLANIMETRIA DI PROGETTO - FASE DI ESERCIZIO	WIGS_TCR
Attraversamenti in tubo in cls rotocompresso	Scale / Formato
WIGS_TCR_Viabilità e piazzole_Planimetria di progetto_Fase di esercizio	1:1.000 - A3

N	Emissione	Rev. progetto	Rev. elaborato	Controllato	Approvato
REL	DATA	DESCRIZIONE	ELABORAZIONE	CONTROLLO	APPROVAZIONE