


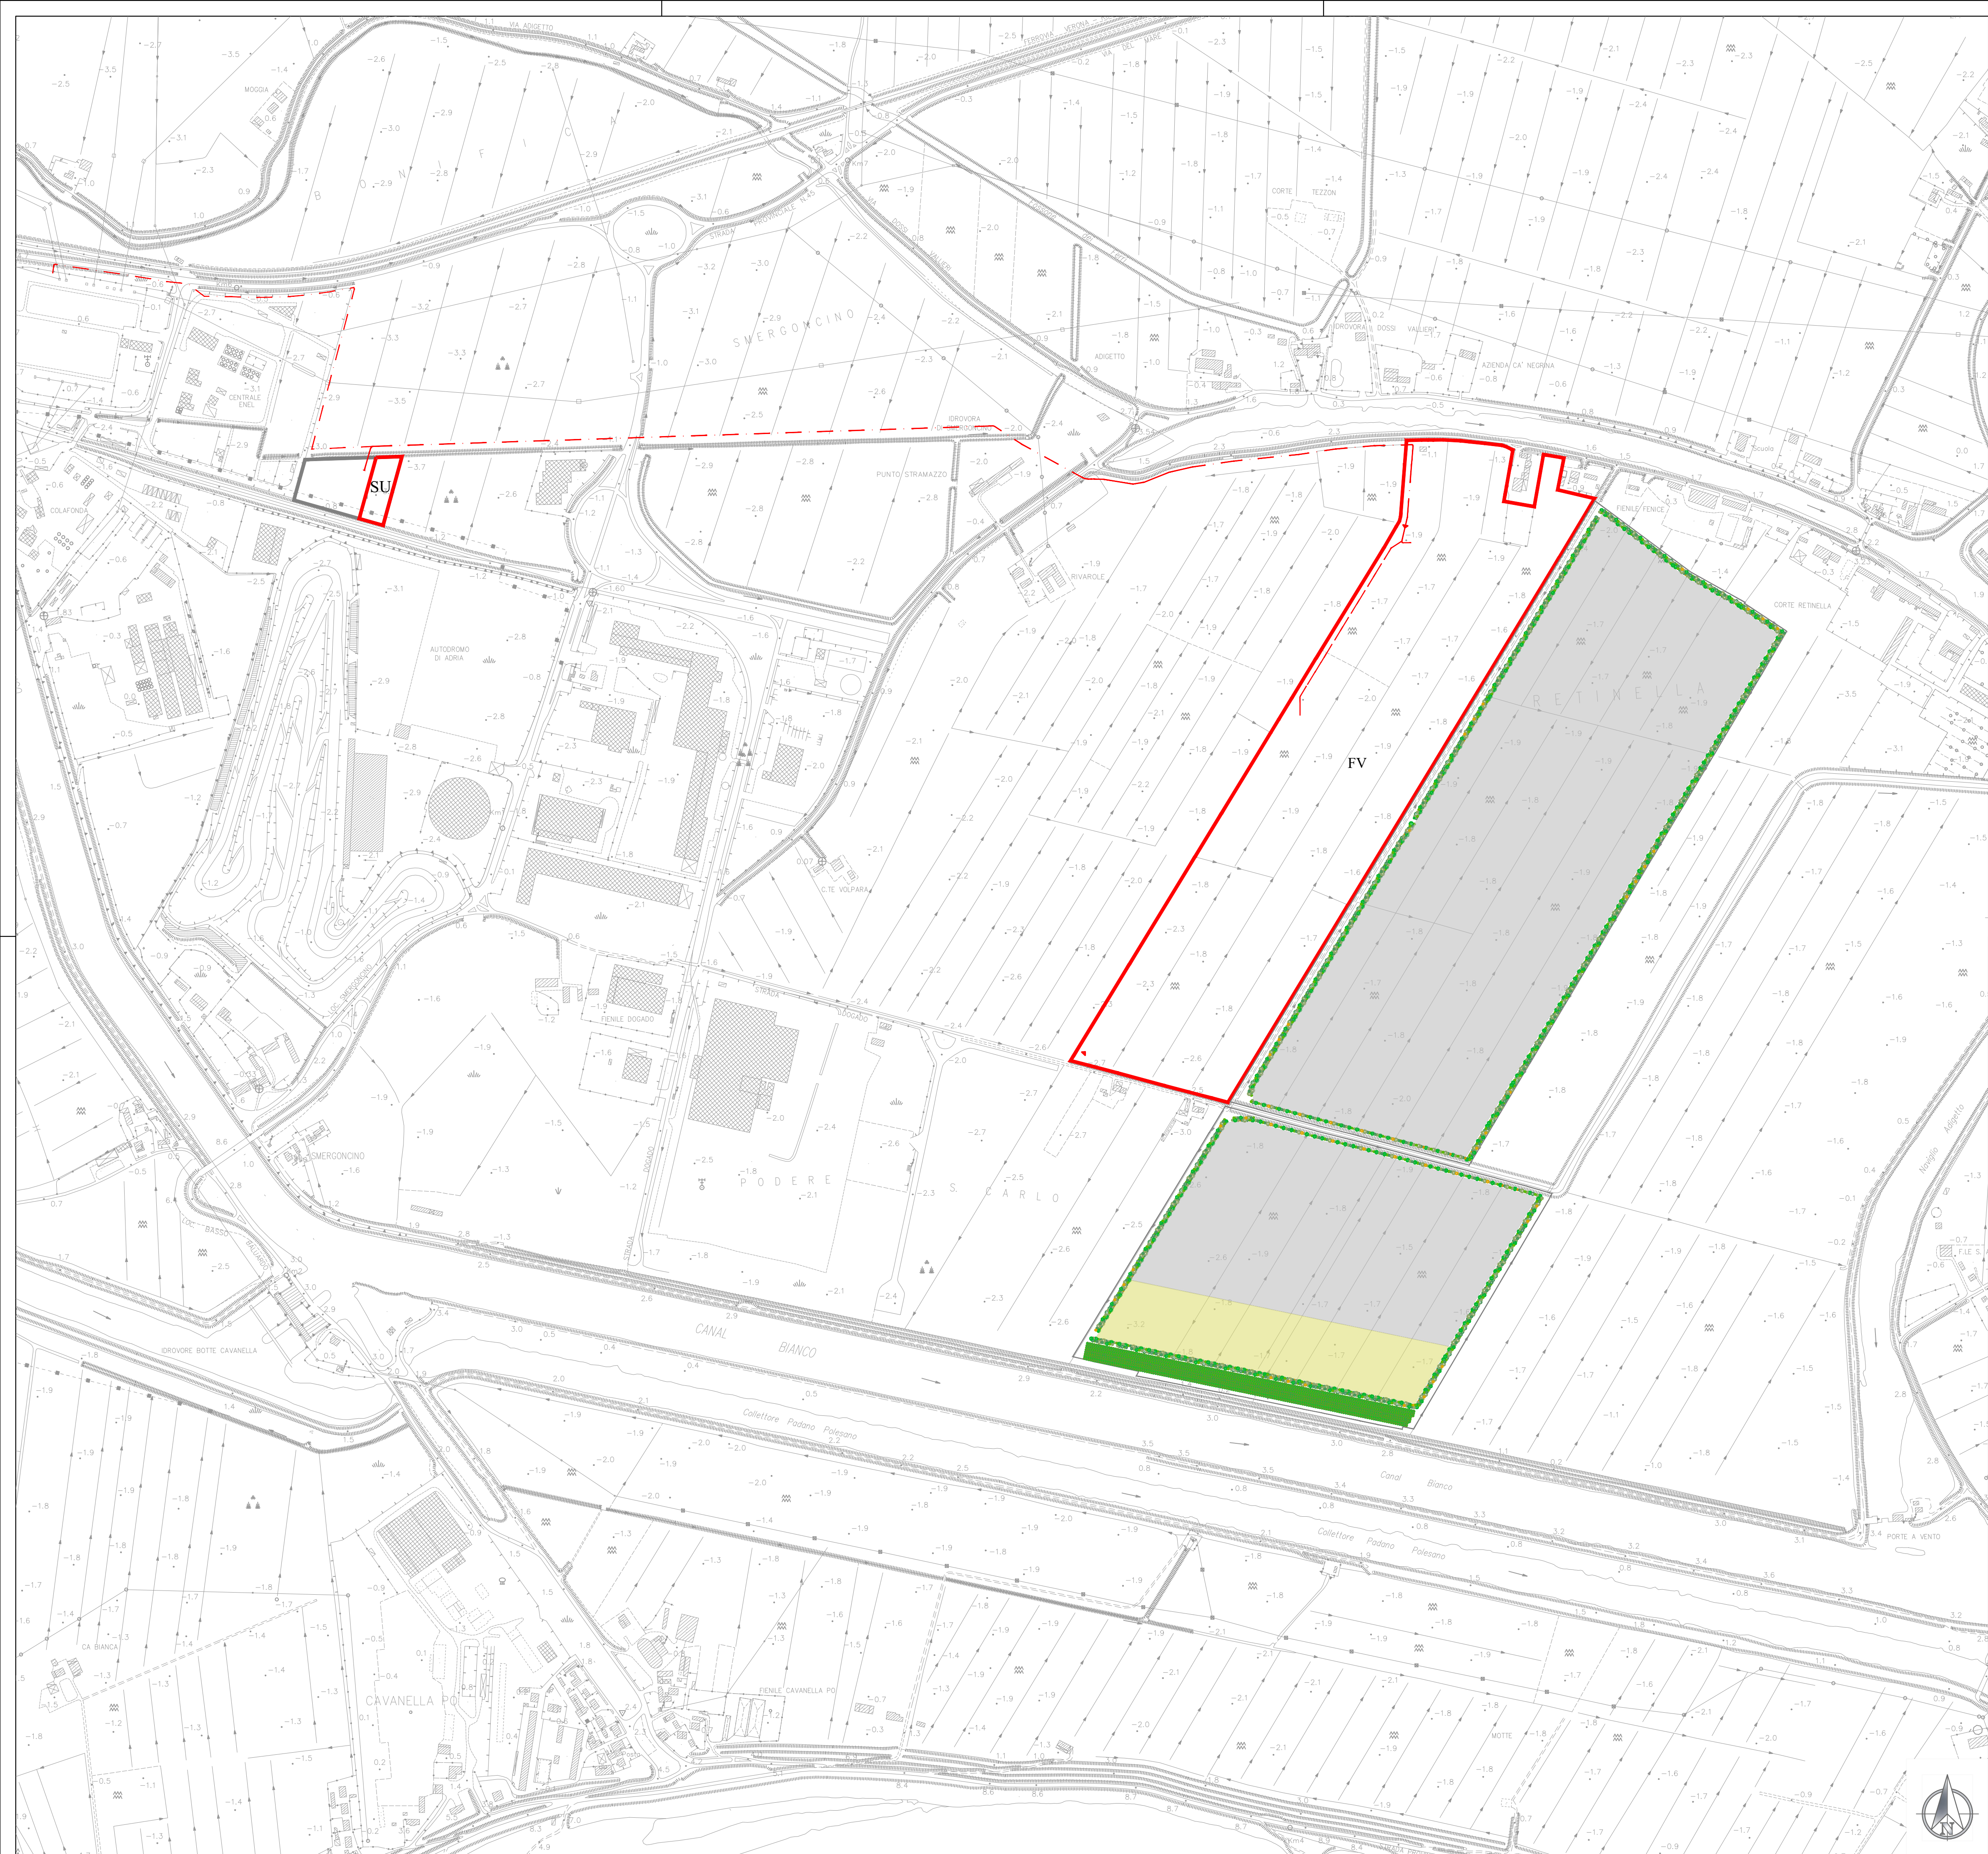

LEGENDA

- PERIMETRO AREA INTERVENTO
- TRACCIATO OPERE DI CONNESSIONE ALLA RTN
- FV IMPIANTO FOTOVOLTAICO
- SU STAZIONE MT/AT UTENTE





IMPIANTO AGRO-FOTOVOLTAICO COMPOSTO DA DUE SEZIONI DI PRODUZIONE E SISTEMA DI ACCUMULO (STORAGE SYSTEM)

ALLEGATO	TITOLO				SCALA
TAV. 07	STATO DI FATTO PLANIMETRIA GENERALE				1:5.000
Data	Rev.	Descrizione	Redazione	Controllo	Approvazione
30/09/2022	00	EMISSIONE	M.B.	E.C.	E.C.



IL COMMITTENTE

Eridano S.r.l. - Via Vittorio Veneto n° 137
45100 ROVIGO p.Iva 01620970291

PROGETTAZIONE
ed integrazione attività tecniche specialistiche

Arch. Enrico CAVALLARO