



SEZIONE E Sc. 1:200  
posa cavidotto mediante T.O.C.

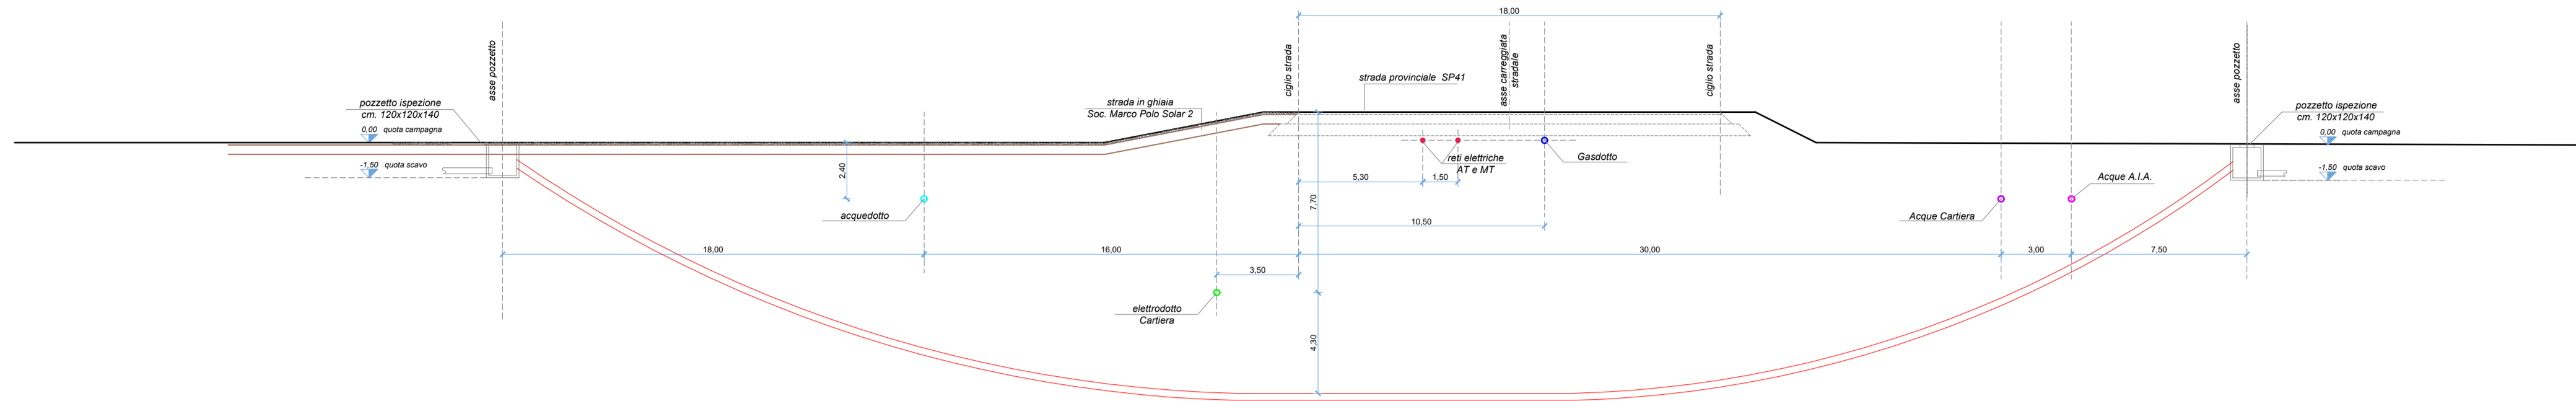

PLANIMETRIA IMPIANTO FOTOVOLTAICO SC. 1:2000

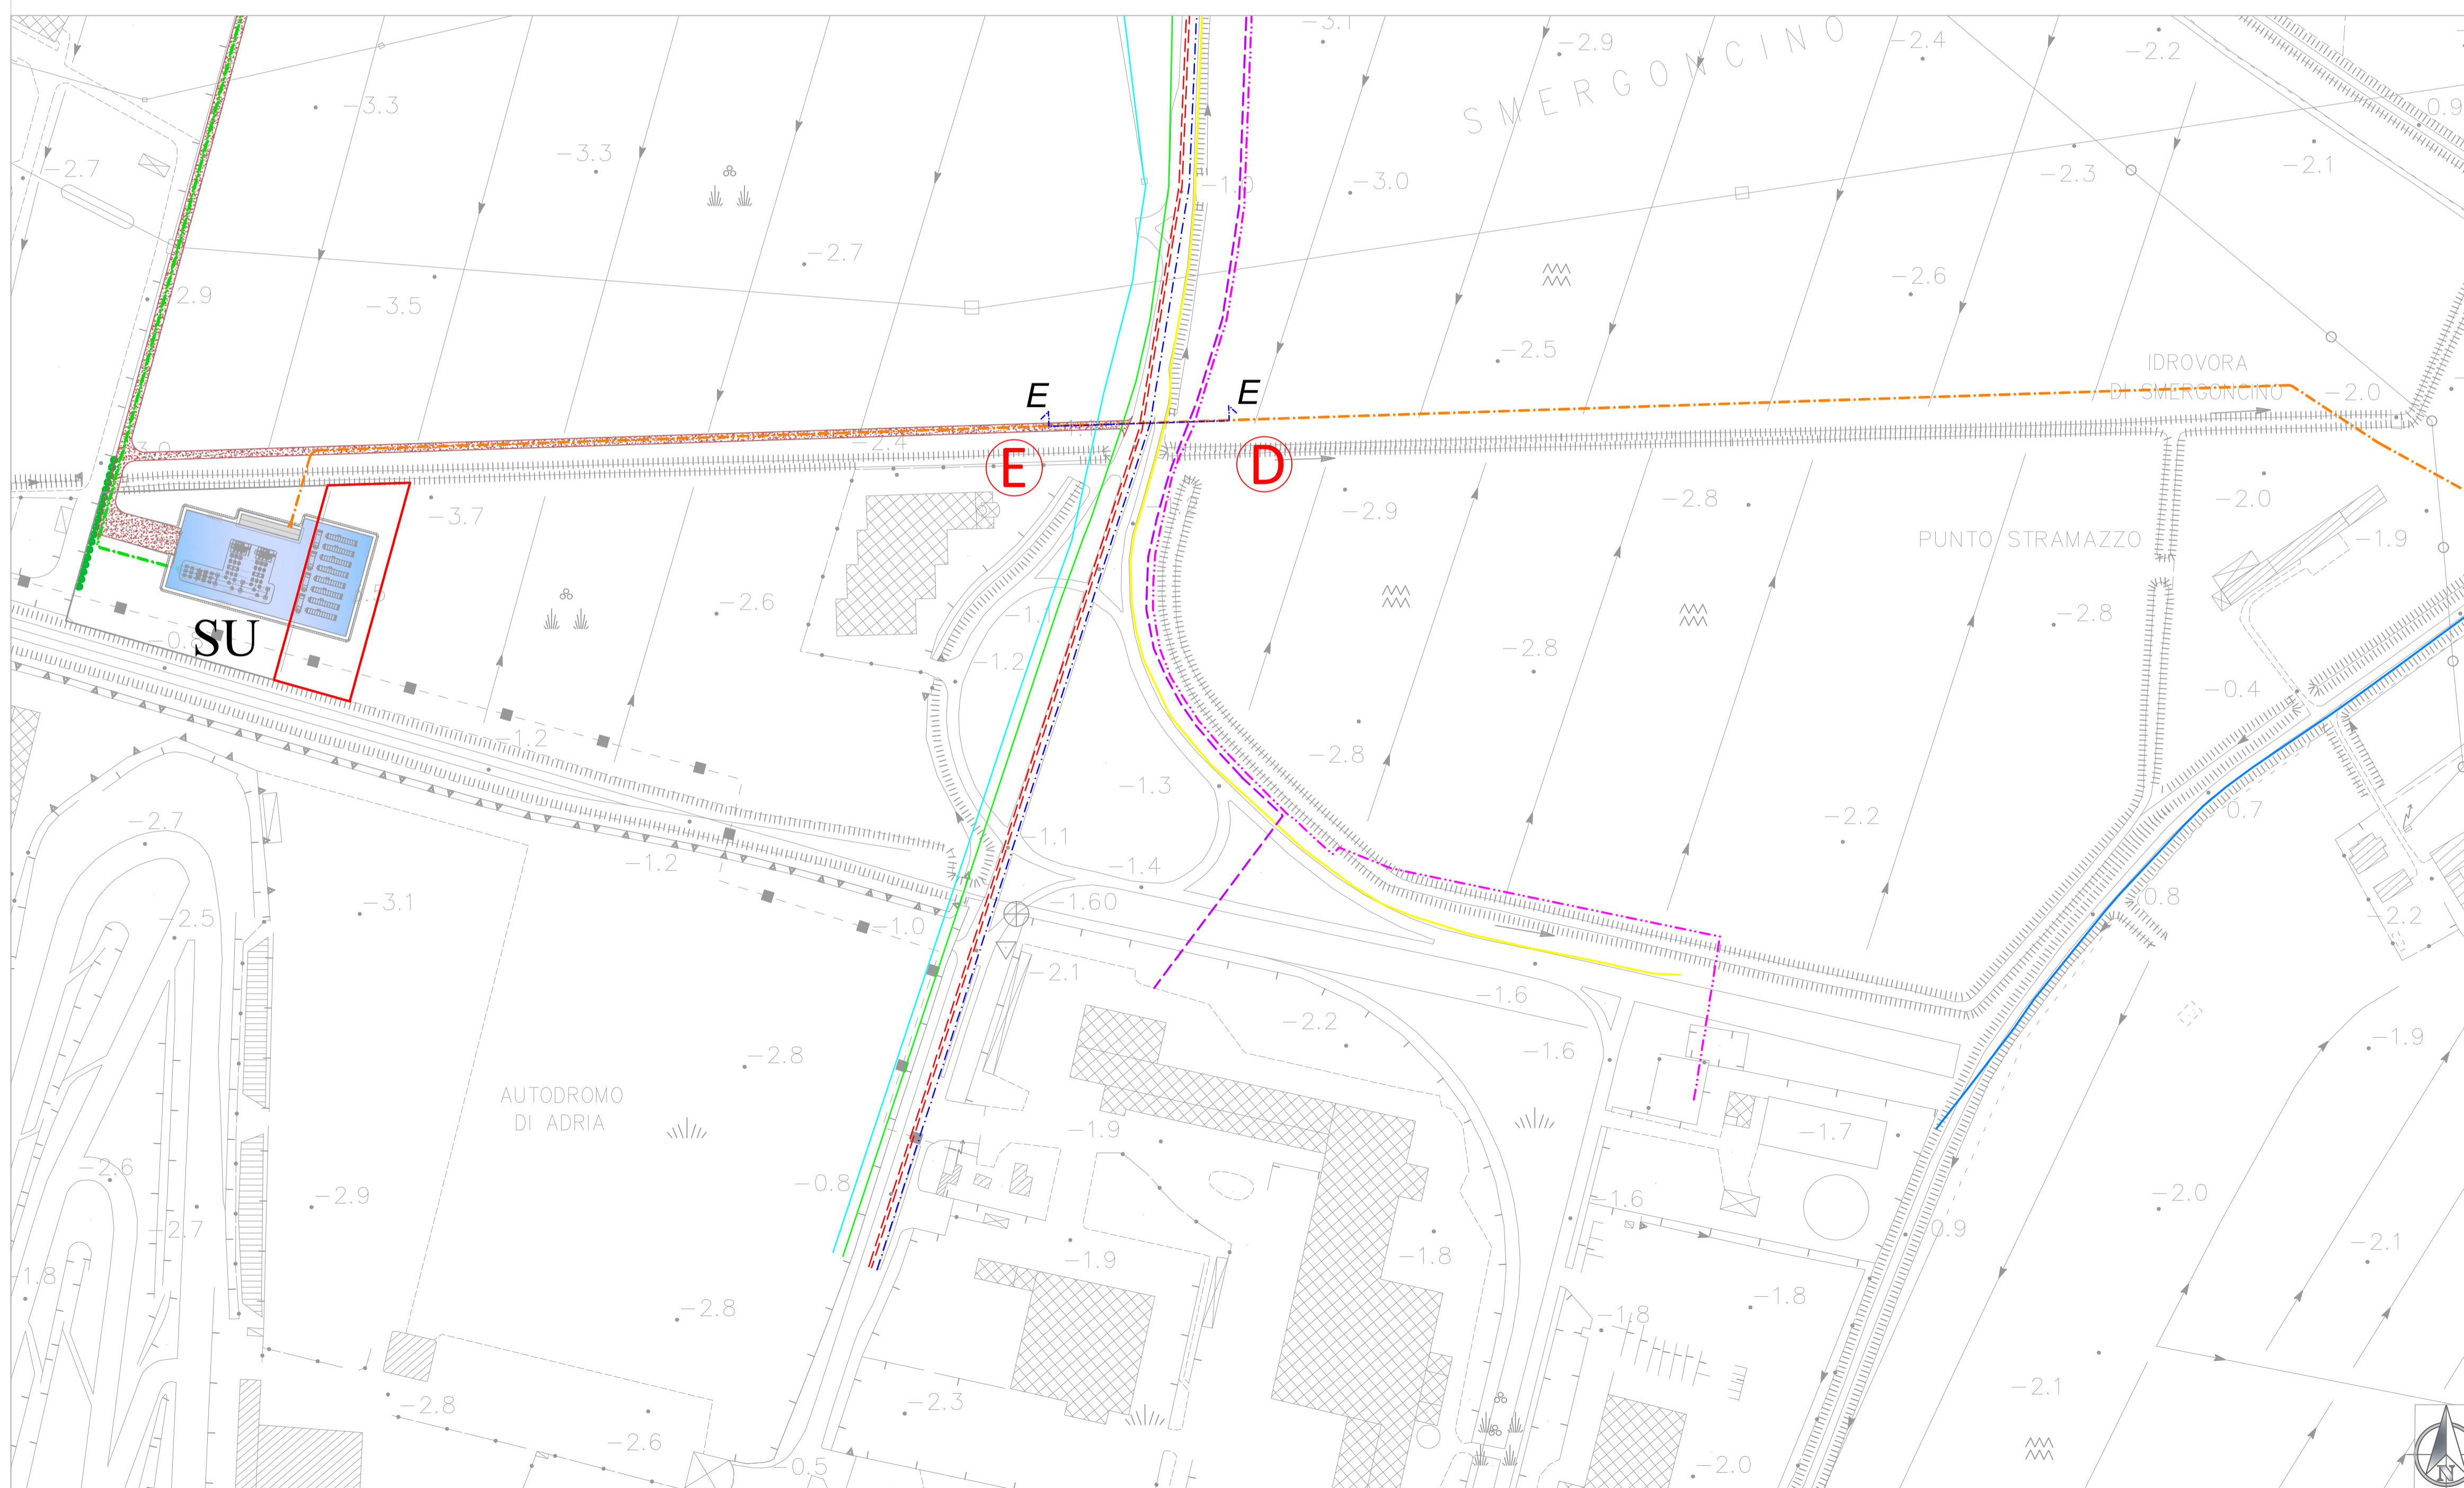


LEGENDA

— ELETTRODOTTO DI PROGETTO

INTERFERENZE

- ACQUEDOTTO
- ELETTRODOTTO CARTIERA
- - - RETE ENEL BT E MT
- - - GASDOTTO
- PUBBLICA ILLUMINAZIONE
- ACQUE CARTIERA
- ACQUE NERE A.I.A.

SEZIONI TIPICHE CAVIDOTTO MT - SC. 1:25

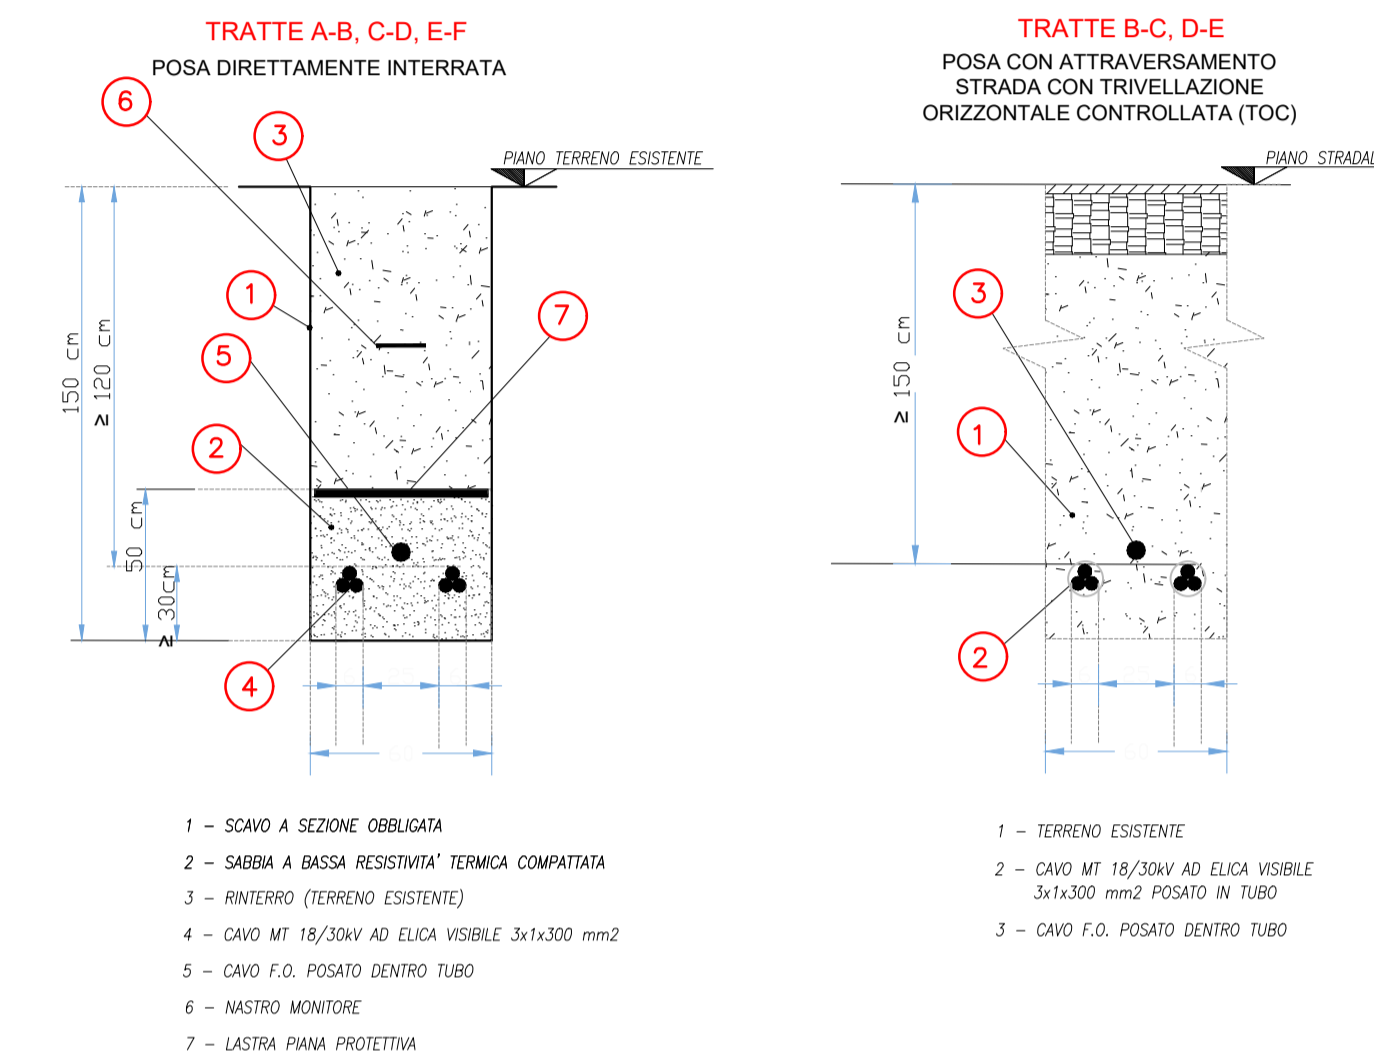

  
**COMUNE DI LOREO**

  
**REGIONE DEL VENETO**

  
**PROVINCIA DI ROVIGO**



**IMPIANTO AGRO-FOTOVOLTAICO COMPOSTO DA DUE SEZIONI DI PRODUZIONE E SISTEMA DI ACCUMULO (STORAGE SYSTEM)**

ALLEGATO		TITOLO		SCALA	
TAV. 18		STATO DI PROGETTO PARTICOLARI INTERFERENZE SOTTOSERVIZI		1:2.000/1:1.000 1:25	
Data	Rev.	Descrizione	Redazione	Controllo	Approvazione
30/09/2022	00	EMISSIONE	E.C.	E.C.	E.C.

IL COMMITTENTE



**Eridano S.r.l.** - Via Vittorio Veneto n° 137  
45100 ROVIGO p.iva 01620970291

PROGETTAZIONE  
ed integrazione attività tecniche specialistiche

**Arch. Enrico CAVALLARO**