


PROVINCIA DI RAVENNA  
 COMUNE DI RAVENNA  
 FG. 14

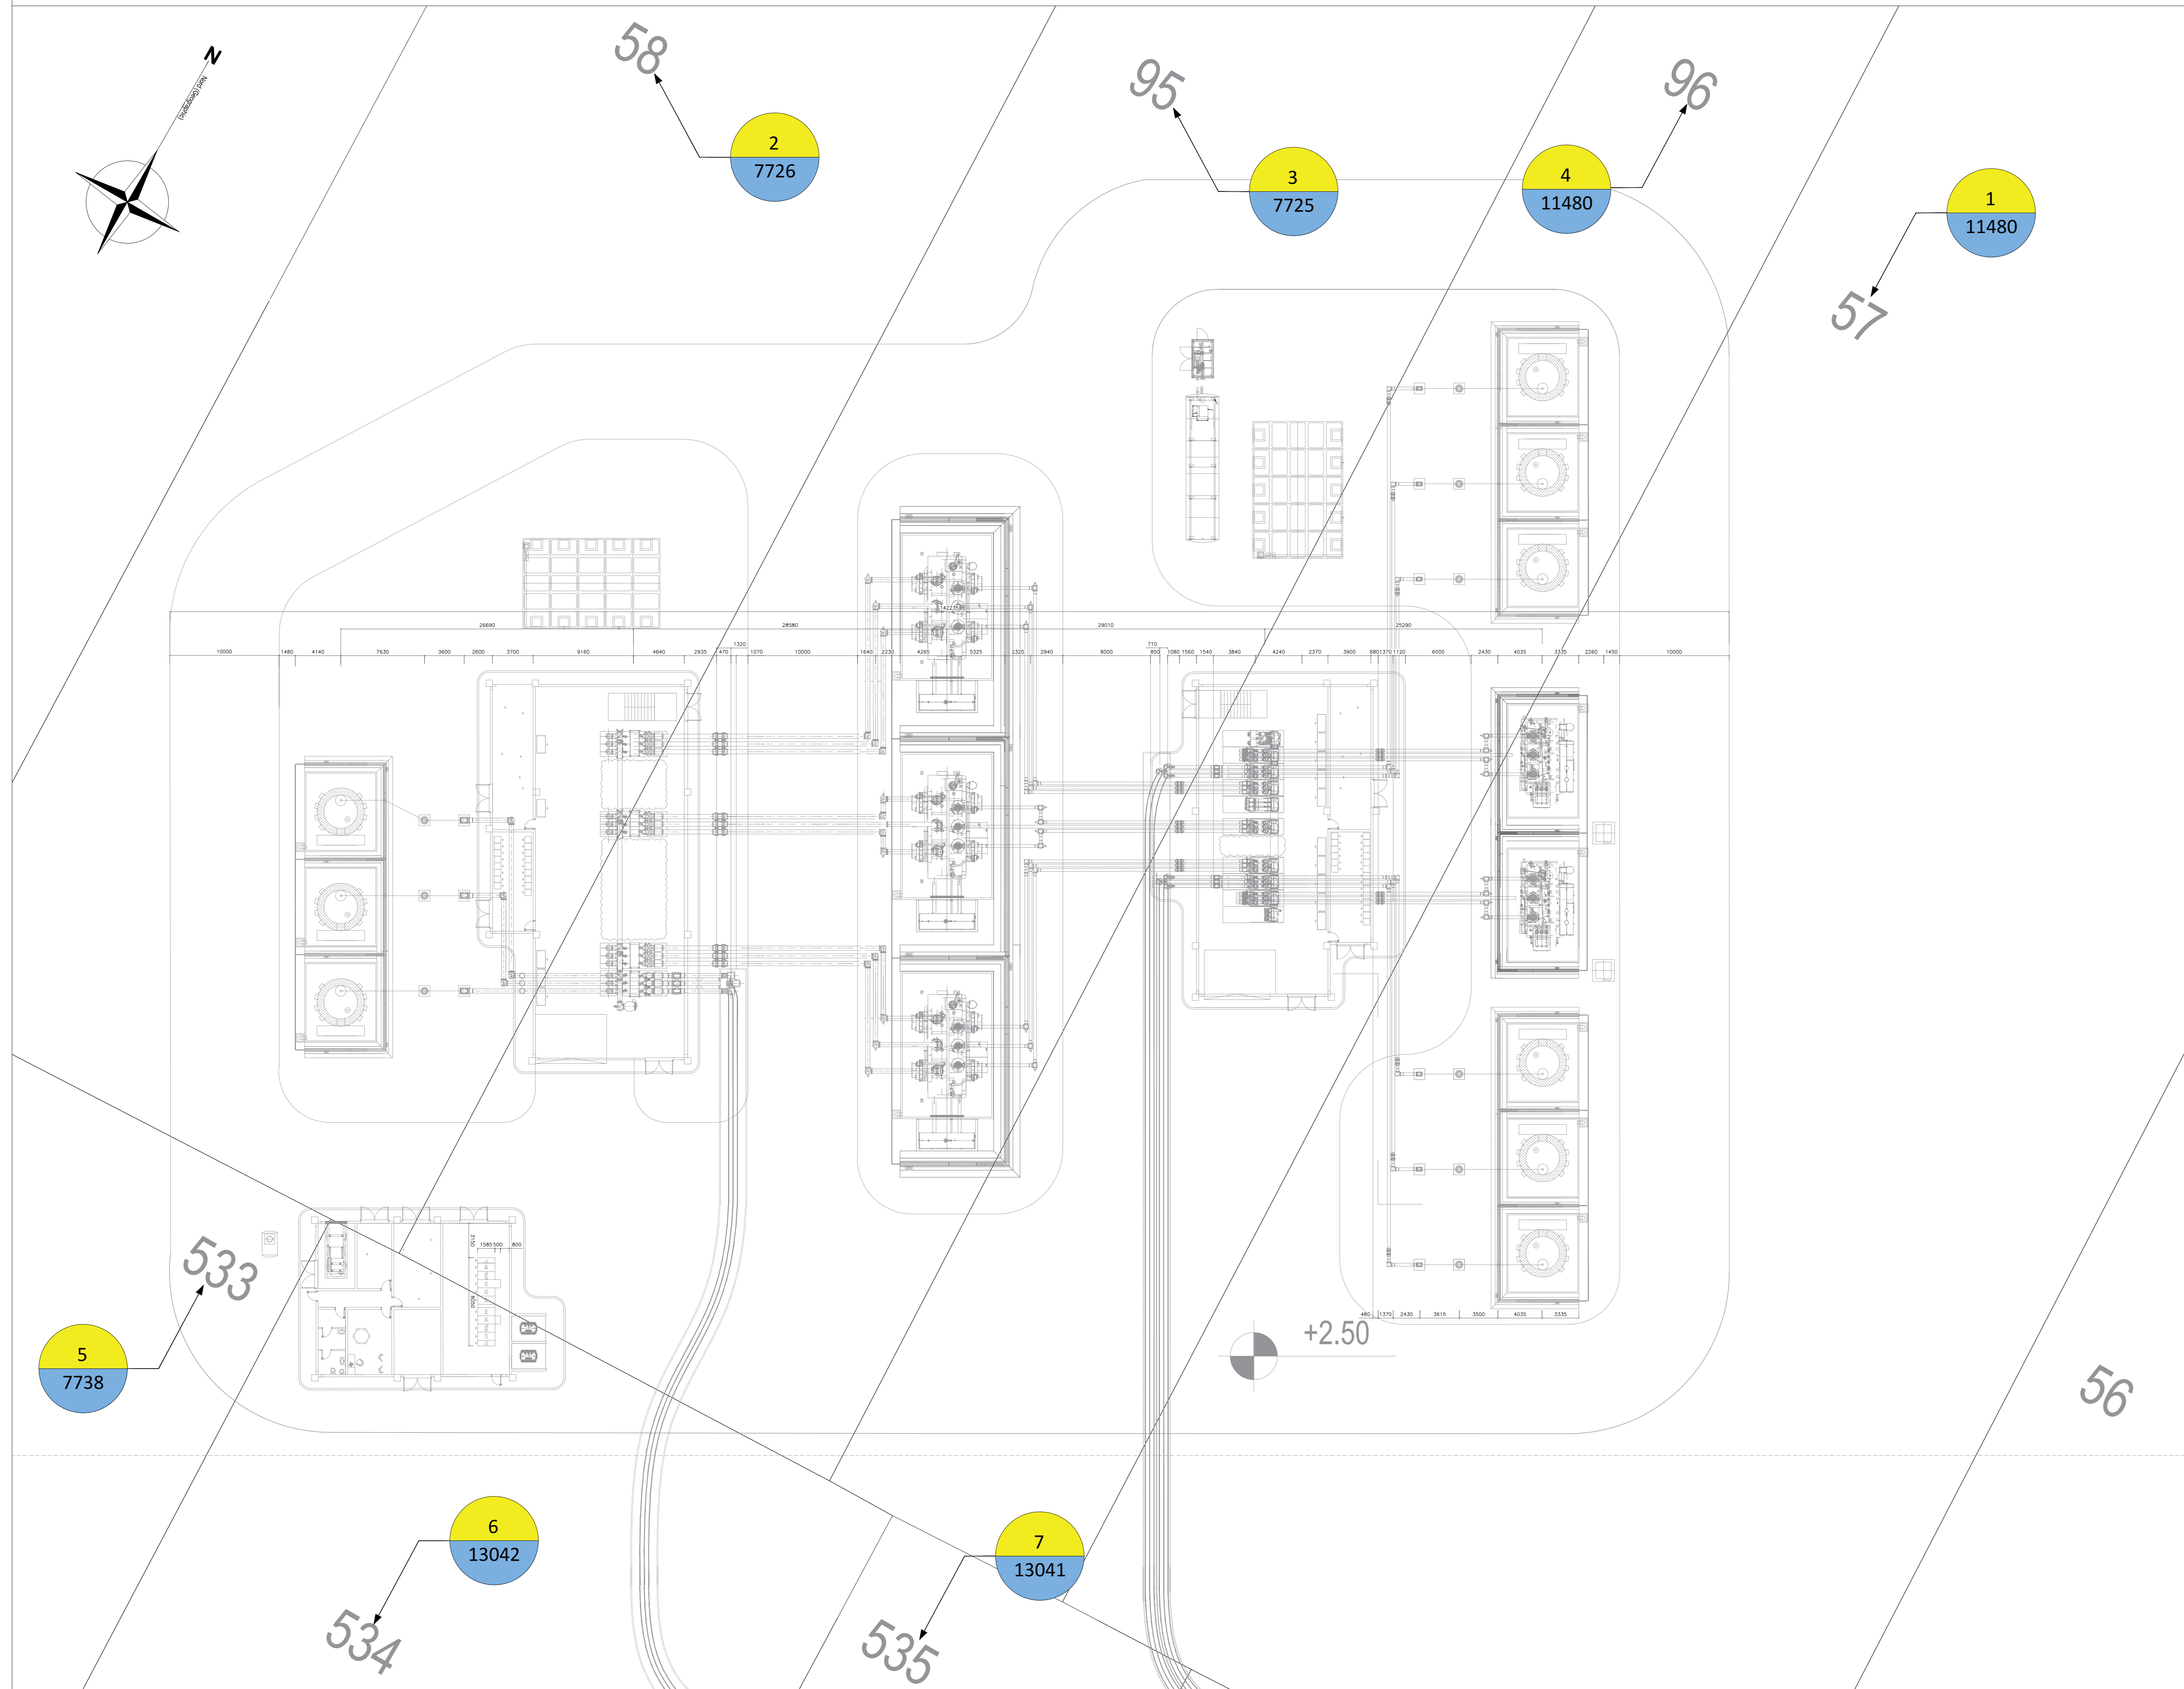

DISEGNI DI RIFERIMENTO

| NUMERO              | DESCRIZIONE                                      |
|---------------------|--------------------------------------------------|
| 222001-20-DT-A-4041 | PTO SSE 220/380kV - Planimetria elettromeccanica |


LEGENDA SIMBOLI

| SIMBOLO | DESCRIZIONE                                                                                     |
|---------|-------------------------------------------------------------------------------------------------|
|         | Numero progressivo della particella interessata dalla servitù<br>Numero partita ditta catastale |
|         | Fare riferimento all' Elenco Ditte catastali in legenda del disegno                             |
|         | Limite particelle                                                                               |

ELENCO DITTE CATASTALI

| Provincia: Ravenna |         | Comune: Ravenna                            |                      |           |        |            |
|--------------------|---------|--------------------------------------------|----------------------|-----------|--------|------------|
| PROG PLAN          | PARTITA | SOGGETTO                                   | DATI IDENTIFICATIVI  | TITOLO    | FOGLIO | PARTICELLA |
| 1                  | 11480   | Porto Intermodale Ravenna S.P.A. S.A.P.I.R | Ravenna (H199A) (RA) | PROPRIETÀ | 14     | 57         |
| 2                  | 7726    | Porto Intermodale Ravenna S.P.A. S.A.P.I.R | Ravenna (H199A) (RA) | PROPRIETÀ | 14     | 58         |
| 3                  | 7725    | Porto Intermodale Ravenna S.P.A. S.A.P.I.R | Ravenna (H199A) (RA) | PROPRIETÀ | 14     | 95         |
| 4                  | 11480   | Porto Intermodale Ravenna S.P.A. S.A.P.I.R | Ravenna (H199A) (RA) | PROPRIETÀ | 14     | 96         |
| 5                  | 7738    | Porto Intermodale Ravenna S.P.A. S.A.P.I.R | Ravenna (H199A) (RA) | PROPRIETÀ | 14     | 533        |
| 6                  | 13042   | Porto Intermodale Ravenna S.P.A. S.A.P.I.R | Ravenna (H199A) (RA) | PROPRIETÀ | 14     | 534        |
| 7                  | 13041   | Porto Intermodale Ravenna S.P.A. S.A.P.I.R | Ravenna (H199A) (RA) | PROPRIETÀ | 14     | 535        |

PIANTA CHIAVE

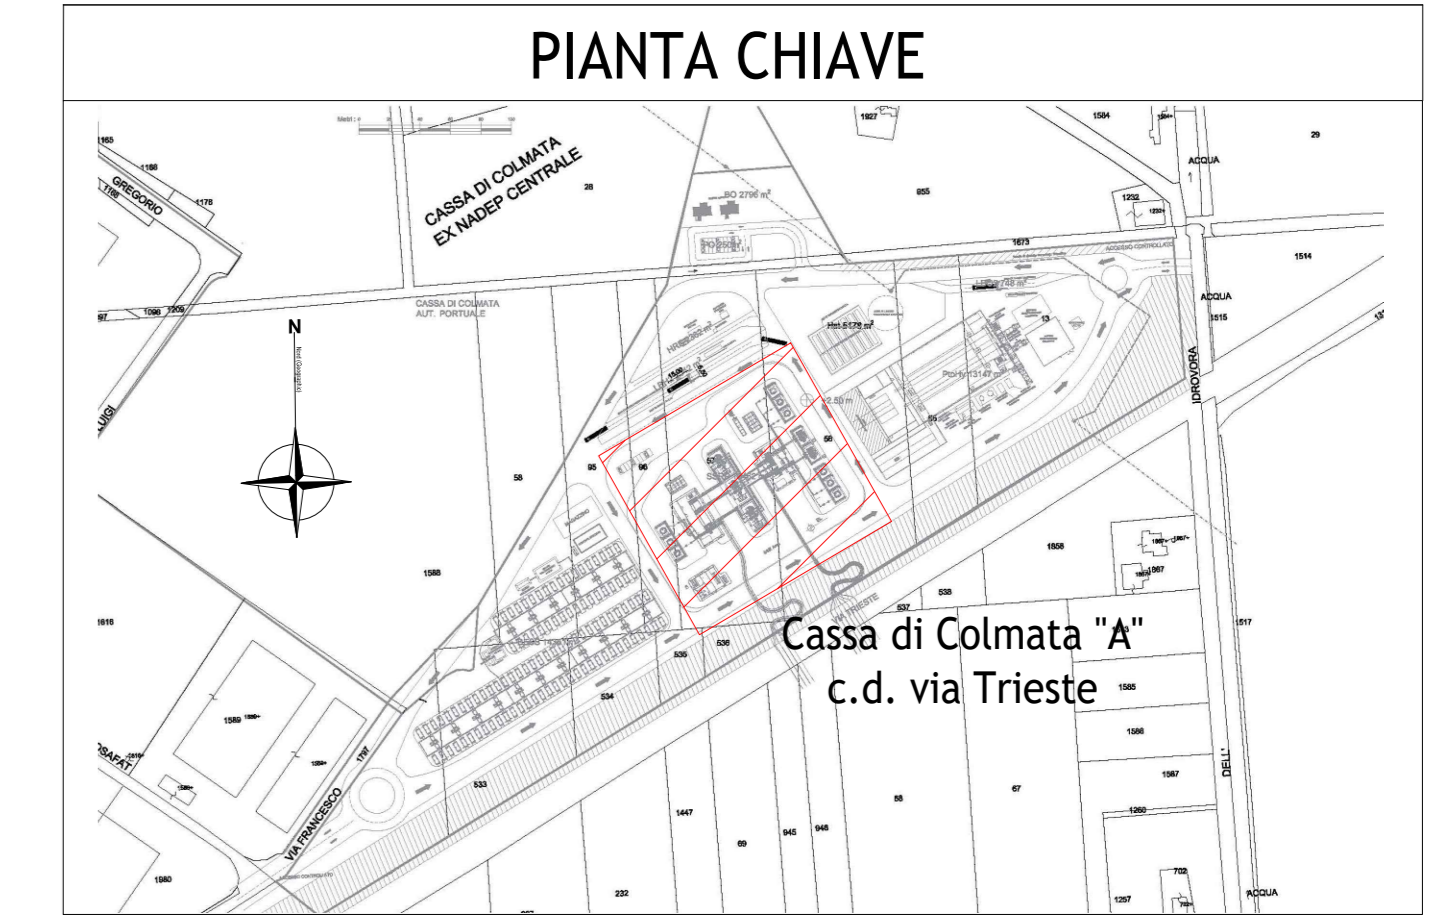

**HUB ENERGETICO "AGNES ROMAGNA 1 & 2"**  
 Progetto con livello di approfondimento Definitivo  
 Studio di Impatto Ambientale  
 Istanza di Valutazione di Impatto Ambientale  
 (ex D. Lgs 6 aprile 2006, n. 152)

Autore elaborato:  
**CESI Spa**

Codice identificativo elaborato:  
**AGNROM\_EP-D\_PLA-SSRP-CATASTO**  
**222001-20-DC-A-2004**

Titolo elaborato:  
**PTO SSE 220/380kV - Rappresentazione dell'area impegnata dall'opera con individuazione delle particelle catastali interessate**

Foglio 1 di 1

Società proponente:  
  
**AGNES S.r.l.**  
 P. IVA: IT02637320397  
 Via del Fringuello 28  
 (48124) Ravenna, Italia  
 PEC: agnessrl@pec.it

Gruppo di lavoro:  
**STUDIO IMPATTO AMBIENTALE**  
 Golder Associates Srl (Gruppo WSP)  
 ZGA Srl  
 Ubica Srl  
 CESTHA  
 Università di Pavia - CIBRA  
 ASPS Servizi Archeologici Snc

**PROGETTAZIONE ONSHORE**  
 Techfem Spa  
 CESI Spa

**PROGETTAZIONE OFFSHORE**  
 Rosetti Marino Spa  
 CEBAT Spa  
 4C Offshore

**COORDINAMENTO**  
 Agnes Srl  
 Quint'x Srl

| REV | DATA     | PREPARATO | RIVISTO | EMESSO | CODICE FILE                  | FRM. |
|-----|----------|-----------|---------|--------|------------------------------|------|
| Z1  | 30/11/22 | DN        | AR      | AGNES  | AGNROM_EP-D_PLA-SSRP-CATASTO | A0   |
| Z   | 26/10/22 | DN        | AR      | AGNES  | AGNROM_EP-D_PLA-SSRP-CATASTO | A0   |
| 0   | 18/10/22 | DN        | AR      | AGNES  | AGNROM_EP-D_PLA-SSRP-CATASTO | A0   |

Questo elaborato è di proprietà di Agnes Srl. Qualunque riproduzione, anche parziale, è vietata senza la sua autorizzazione. Ogni violazione sarà perseguita ai termini di legge.