



PARTICOLARE "A"

CAVI INTER-ARRAY 66kV 240 mm<sup>2</sup>

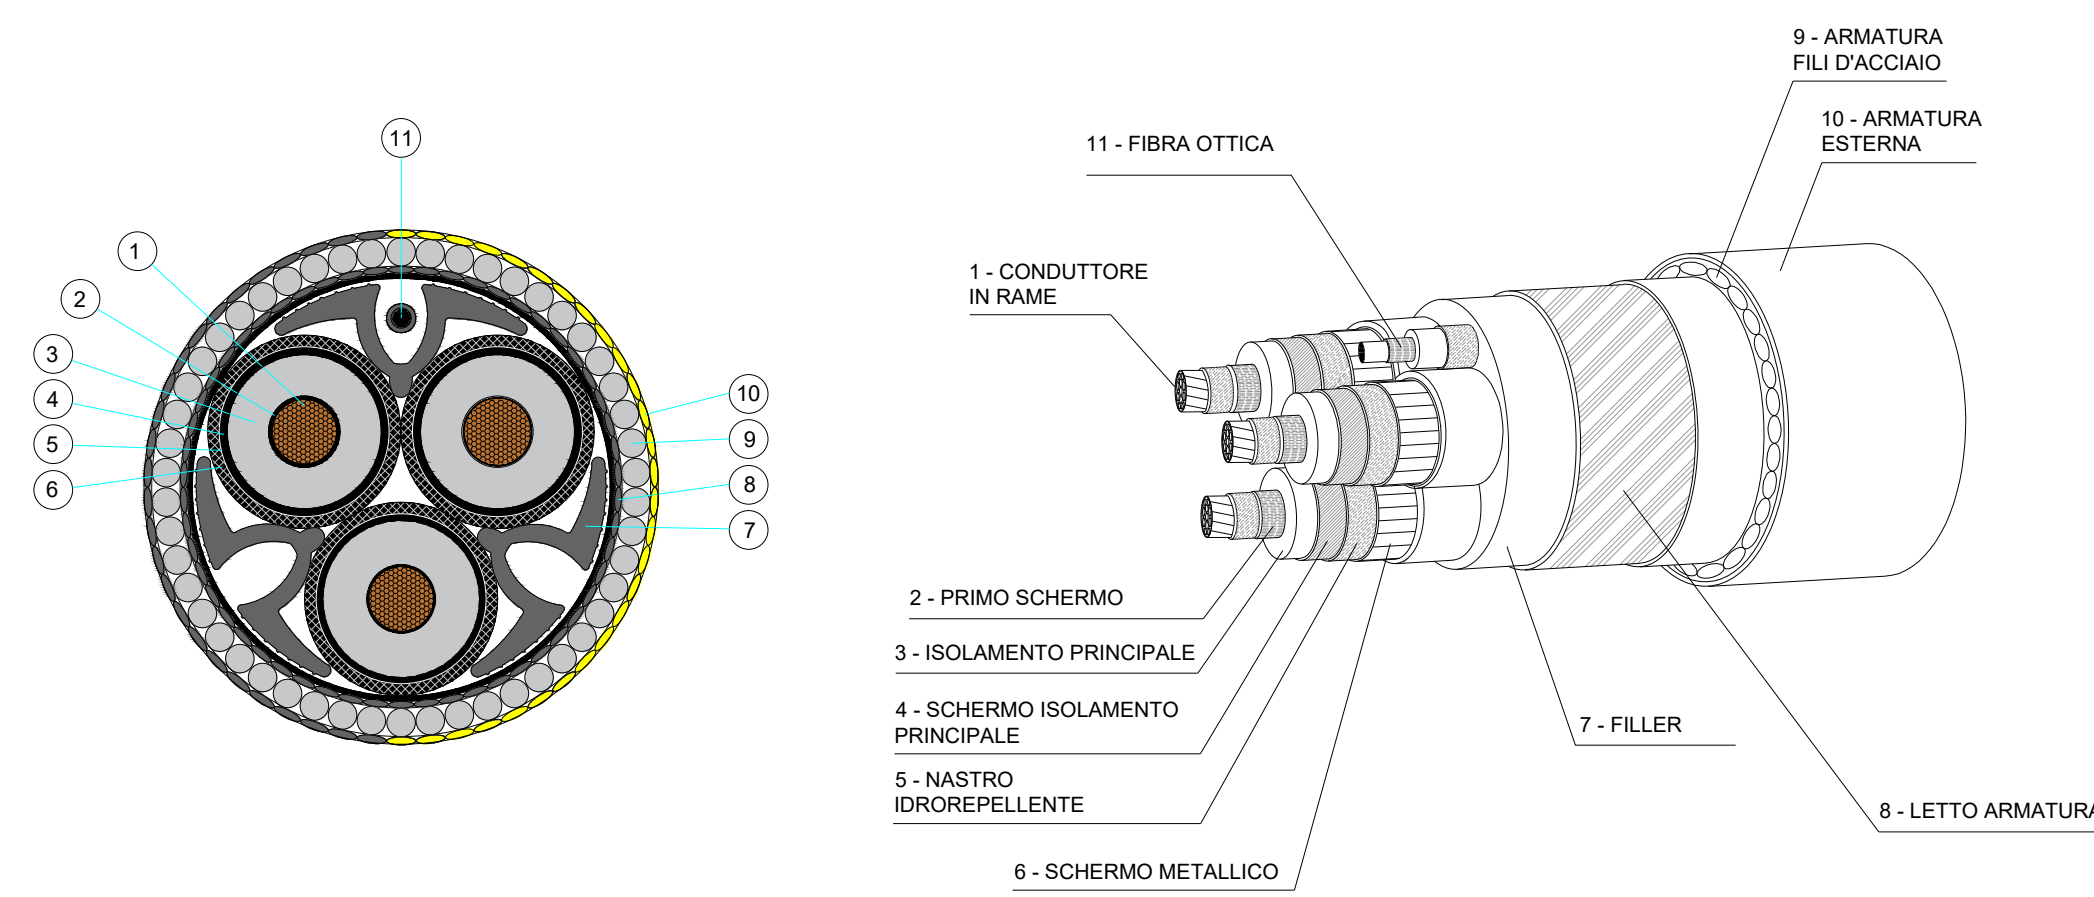



PARTICOLARE "B"

CAVI INTER-ARRAY 66kV 630 mm<sup>2</sup>

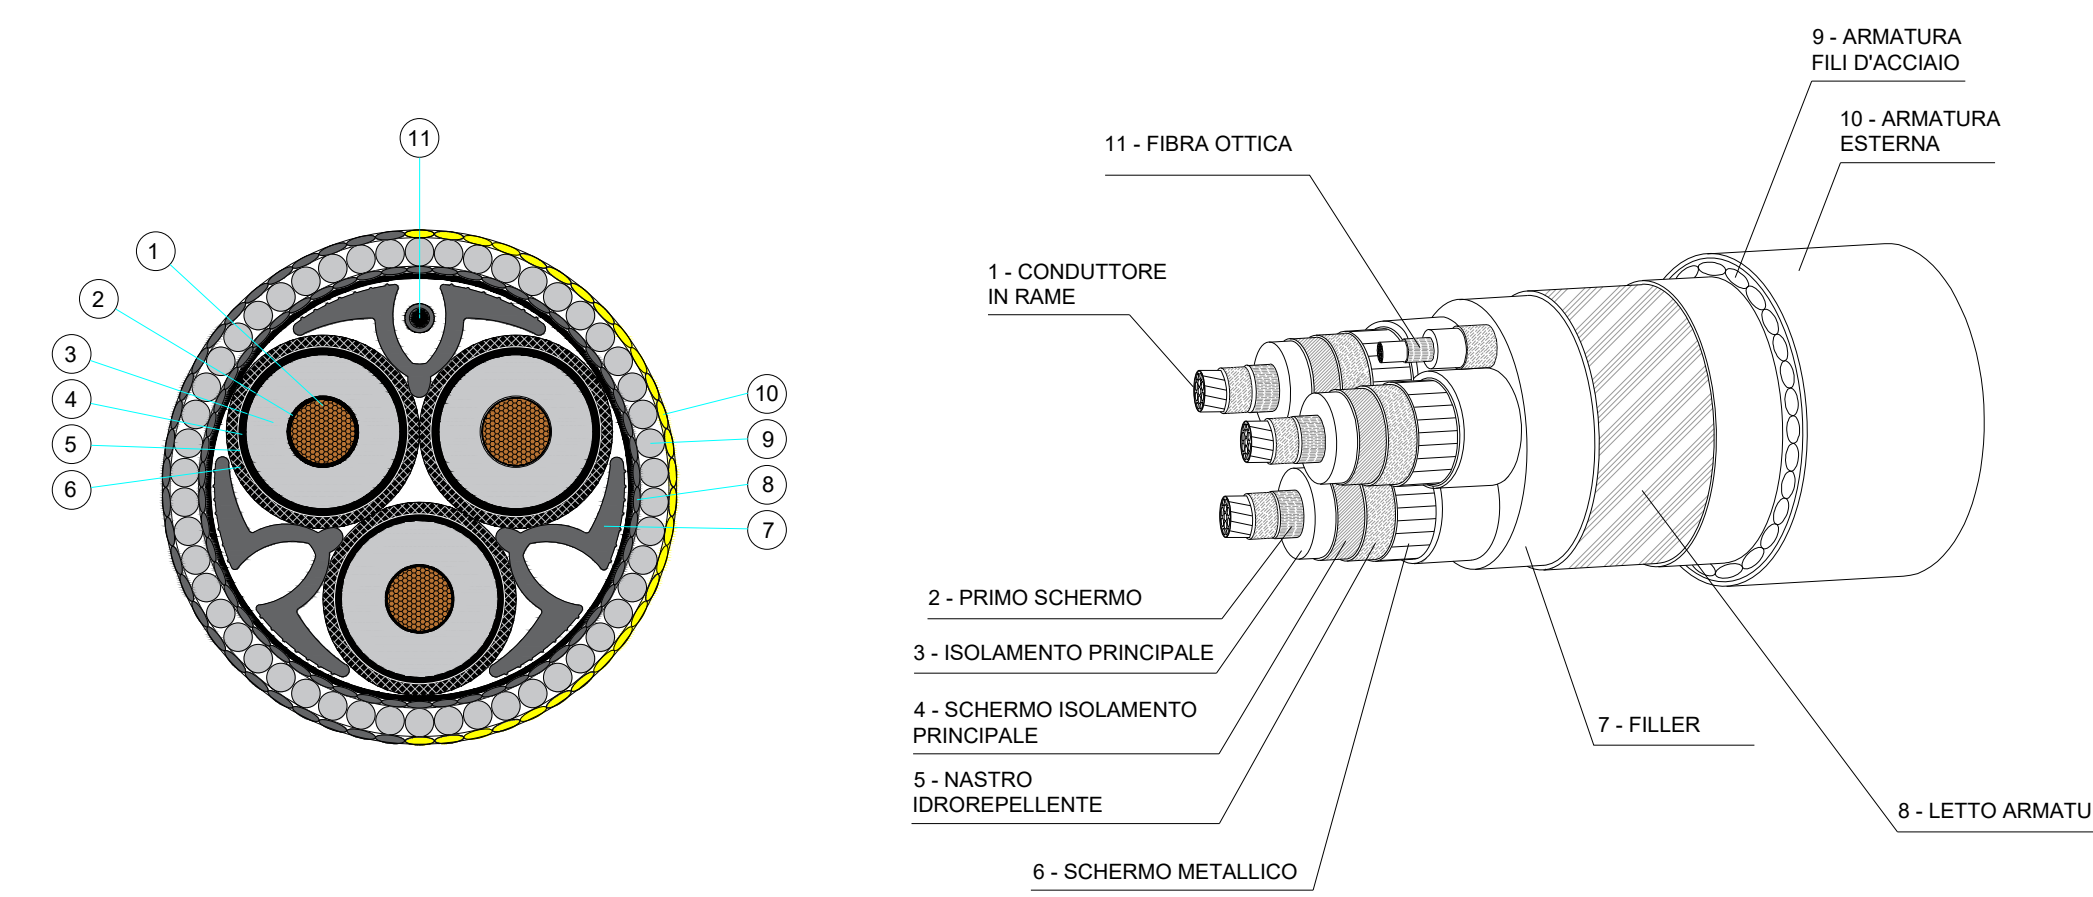

PARTICOLARE "C"

SEZIONE TIPO DI CAVO AT 66 kV POSA CON SISTEMA JETTING - PASSAGGIO INTERRATO FONDALE MARINO

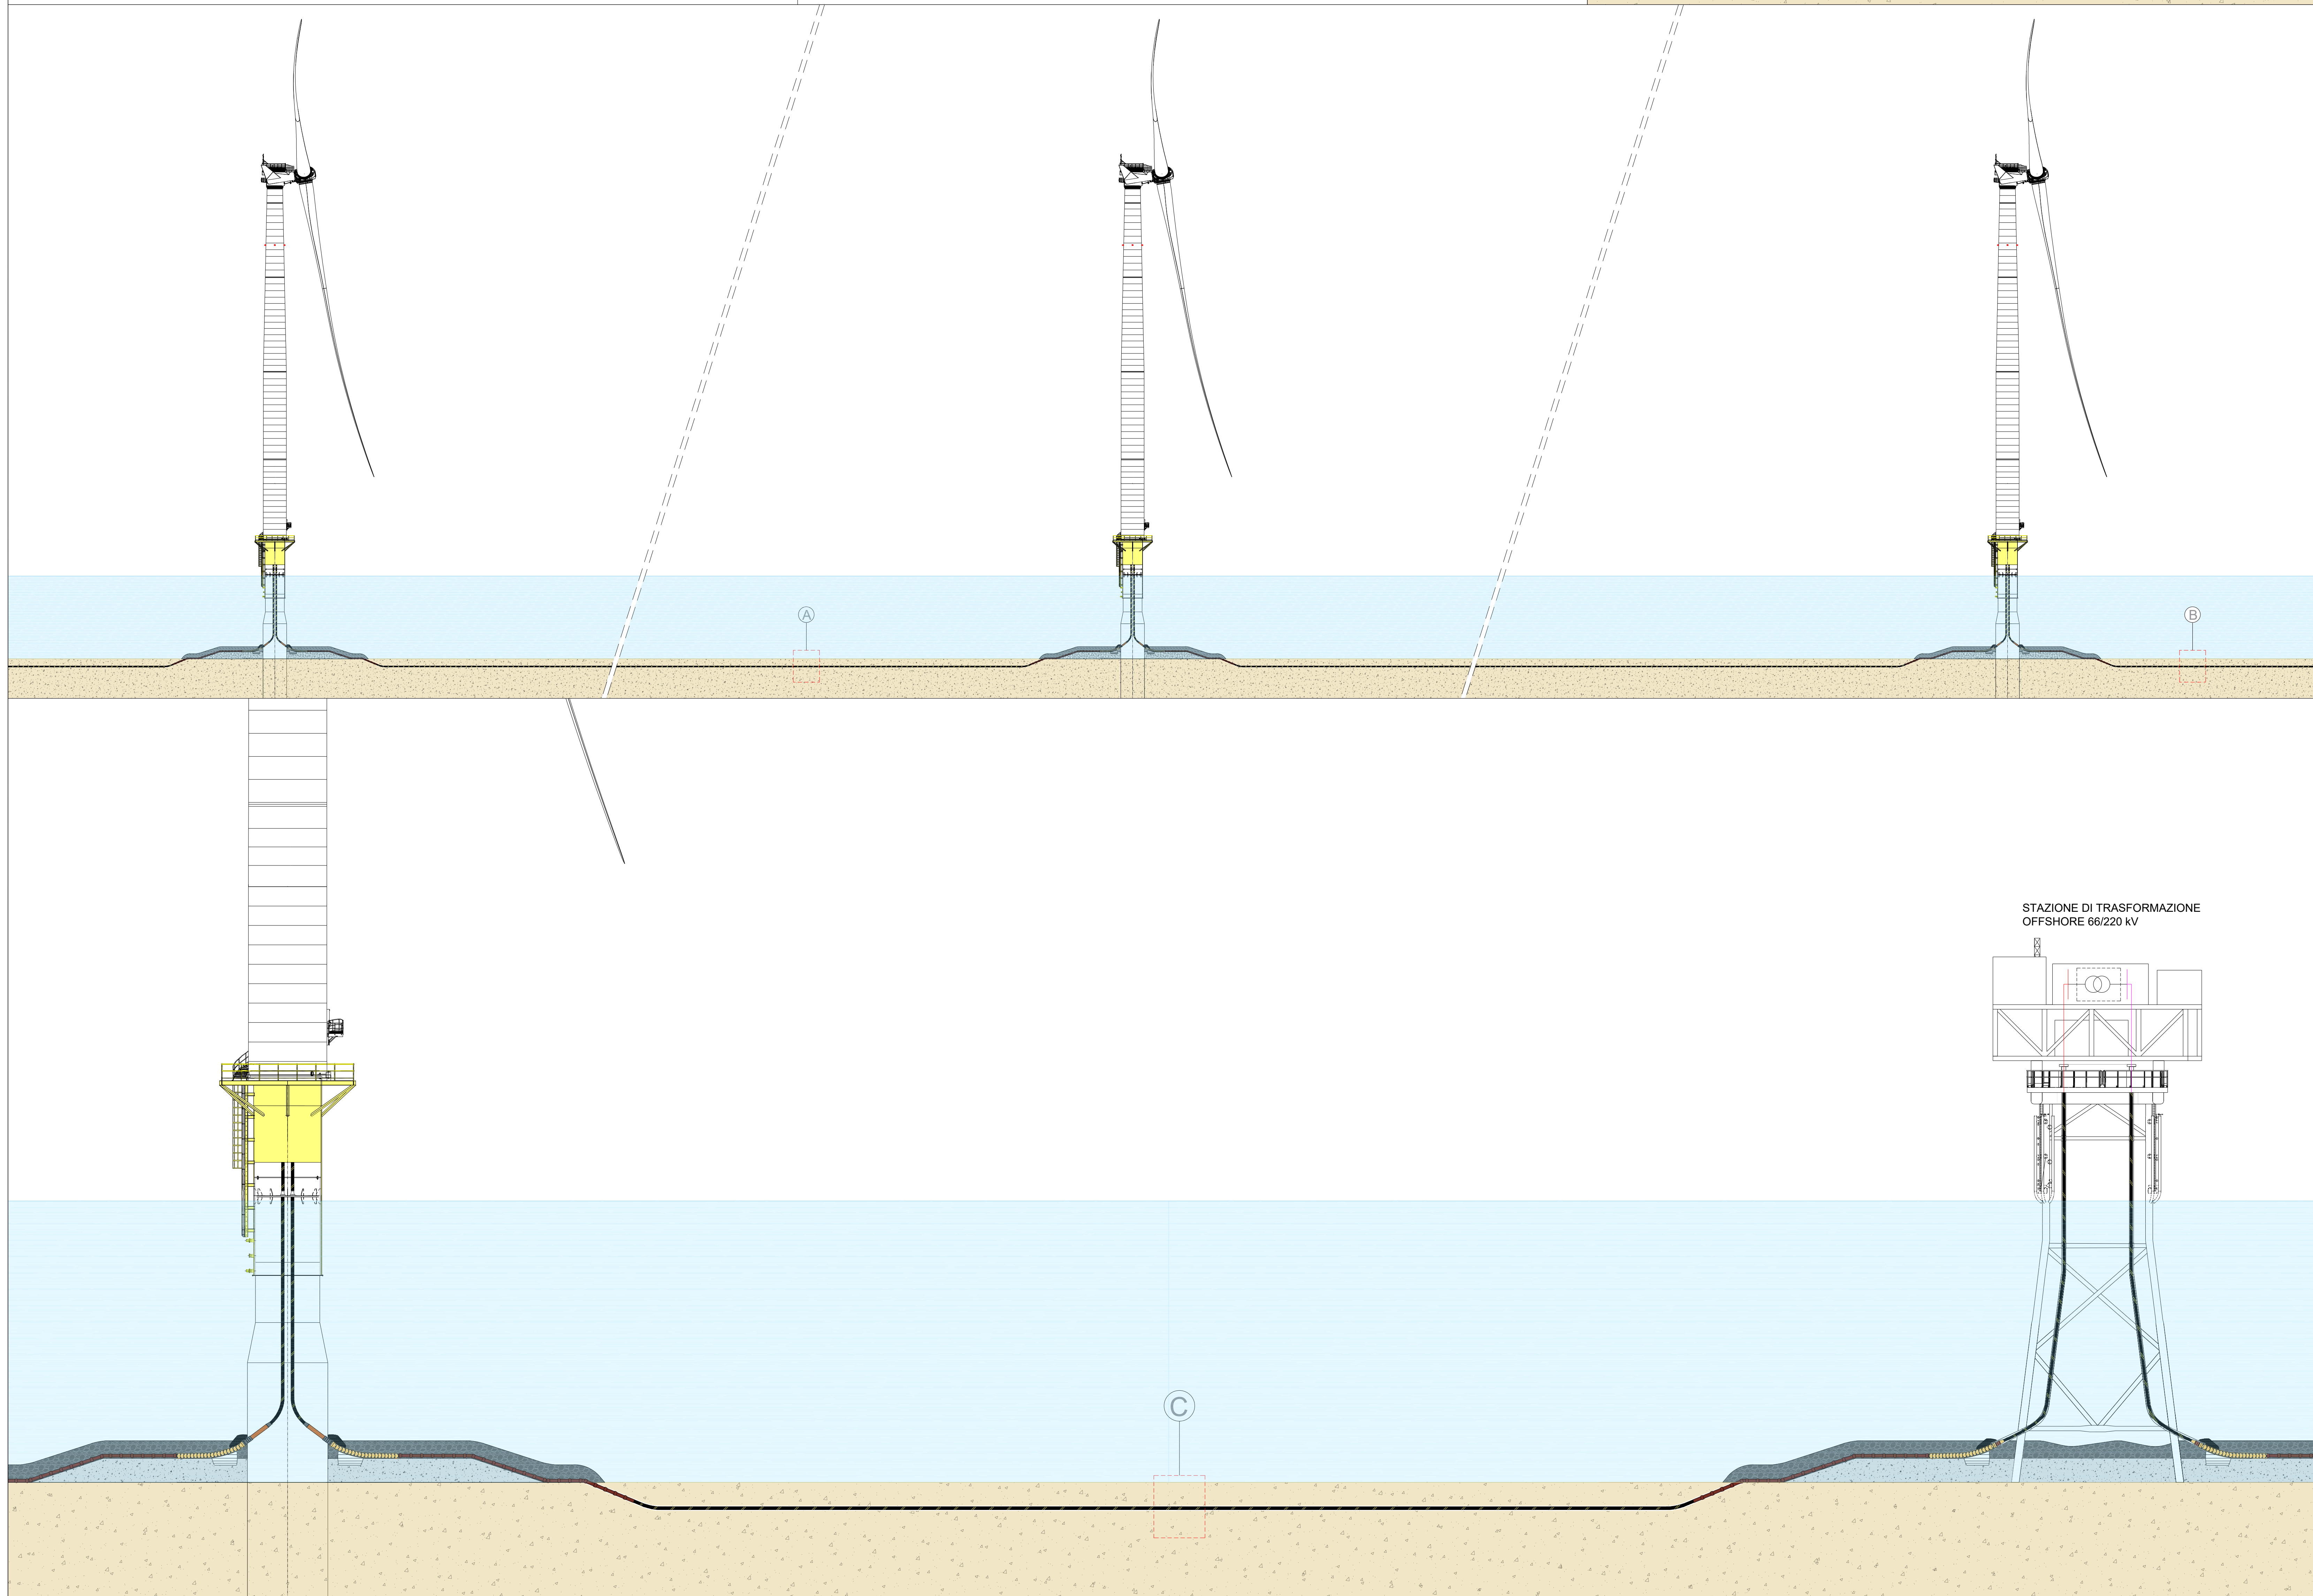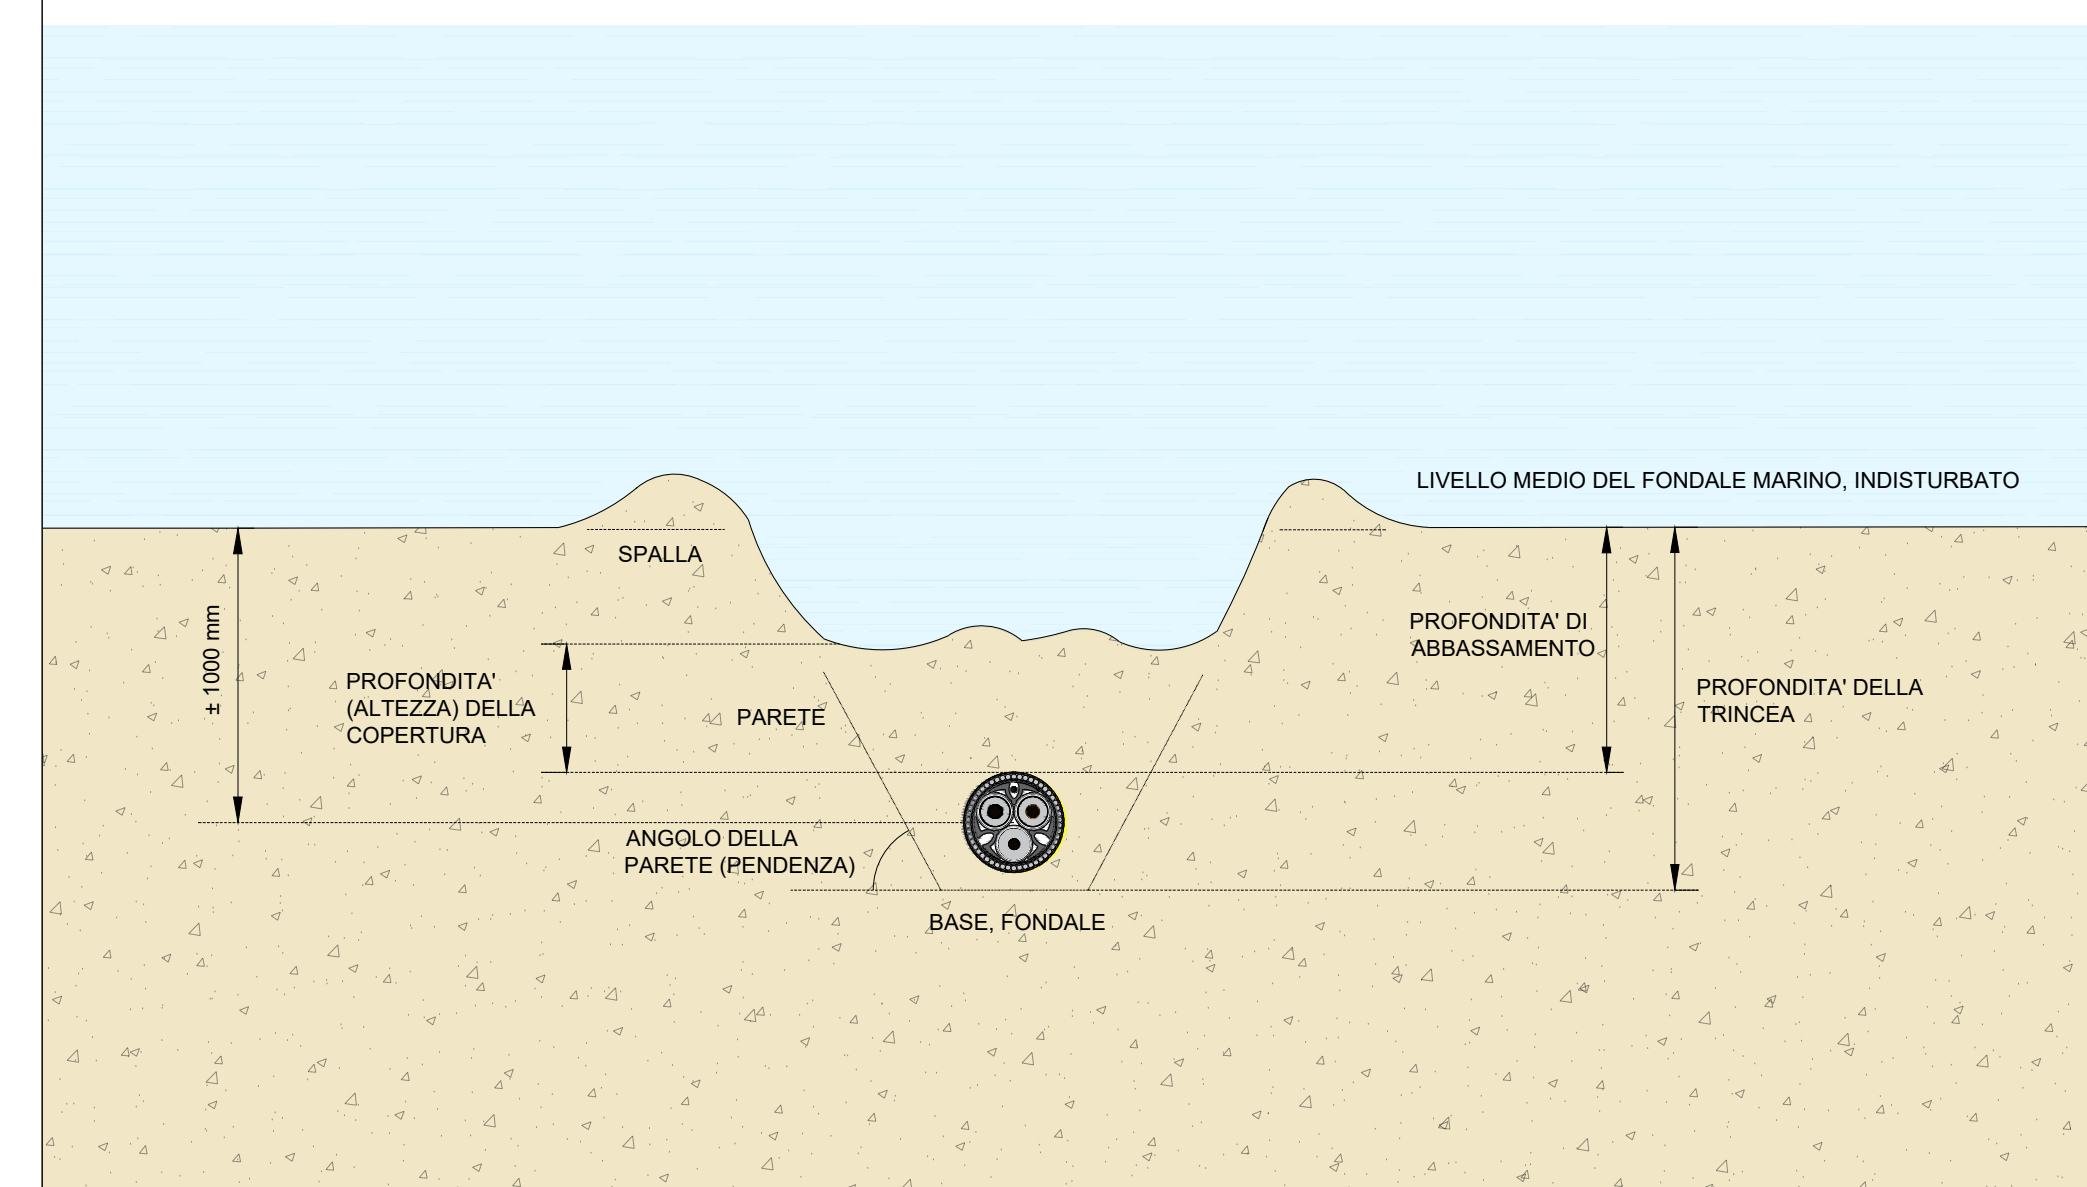

DOCUMENTI DI RIFERIMENTO

CODICE	DESCRIZIONE
AGNROM_EP-D_SCH-CONNESSIONE	Schema di connessione e sezioni tipiche dell'hub energetico
AGNROM_EP-D_DIS-OWT	Asieme dell'aerogeneratore - segnalazioni
AGNROM_EP-R_REL-OWT	Relazione tecnica degli aerogeneratori

LEGENDA SIMBOLI ELETTRICI

SIMBOLO	DESCRIZIONE	SIMBOLO	DESCRIZIONE
	LINEE ELETTRICHE MARINE 66 kV		LINEE ELETTRICHE MARINE 220 kV
	TRASFORMATORE		

LEGENDA

SIMBOLO	DESCRIZIONE	SIMBOLO	DESCRIZIONE
	ROCK BAGS		BEND RESTRICTOR
	GRAVEL DUMPING DI PROTEZIONE		GUSCI IN GHISA
	PROTEZIONE DI SCOURING		BEND STIFFENER
	INFLATABLE GROUT BAG		J-TUBE SEAL
	TRINCEA MARINA		
	HANG-OFF		



HUB ENERGETICO "AGNES ROMAGNA 1 & 2"  
 Progetto con livello di approfondimento Definitivo  
 Studio di Impatto Ambientale  
 Istanza di Valutazione di Impatto Ambientale  
 (ex D.Lgs 6 aprile 2006, n. 152)

Autore elaborato:  
**AGNES**

Codice identificativo elaborato:  
**AGNROM\_EP-D\_SCH-CON-OWT**

Titolo elaborato:  
**SCHEMA DI CONNESSIONE E SEZIONI TIPICHE IMPIANTI EOLICI**

Società proponente:

**AGNES**  
 Agnes S.r.l.  
 P. IVA: IT02637320397  
 Via del Fringuello 28  
 (48124) Ravenna, Italia  
 PEC: agnessrl@pec.it

Gruppo di lavoro:

**STUDIO IMPATTO AMBIENTALE**  
 Golder Associates Srl (Gruppo WSP)  
 ZGA Srl  
 Ubica Srl  
 CESTHA  
 Università di Pavia - CIBRA  
 ASPS Servizi Archeologici Snc

**PROGETTAZIONE ONSHORE**  
 CESI Spa  
 Techfem Spa

**PROGETTAZIONE OFFSHORE**  
 Rosetti Marino Spa  
 CEBAT Spa  
 4C Offshore

**COORDINAMENTO**  
 Agnes Srl  
 Quint'x Srl

Z	DATA	PREPARATO	RIVISTO	EMESSO	AGNROM_EP-D_SCH-CON-OWT	AGNROM_EP-D_SCH-CON-OWT	CODICE FILE	FRM.
00	12/11/22	FM	NL	AGNES	AGNROM_EP-D_SCH-CON-OWT	AGNROM_EP-D_SCH-CON-OWT	A0	FRM.

Questo elaborato è di proprietà di Agnes Srl. Qualunque riproduzione, anche parziale, è vietata senza la sua autorizzazione. Ogni violazione sarà perseguita a termini di legge.