




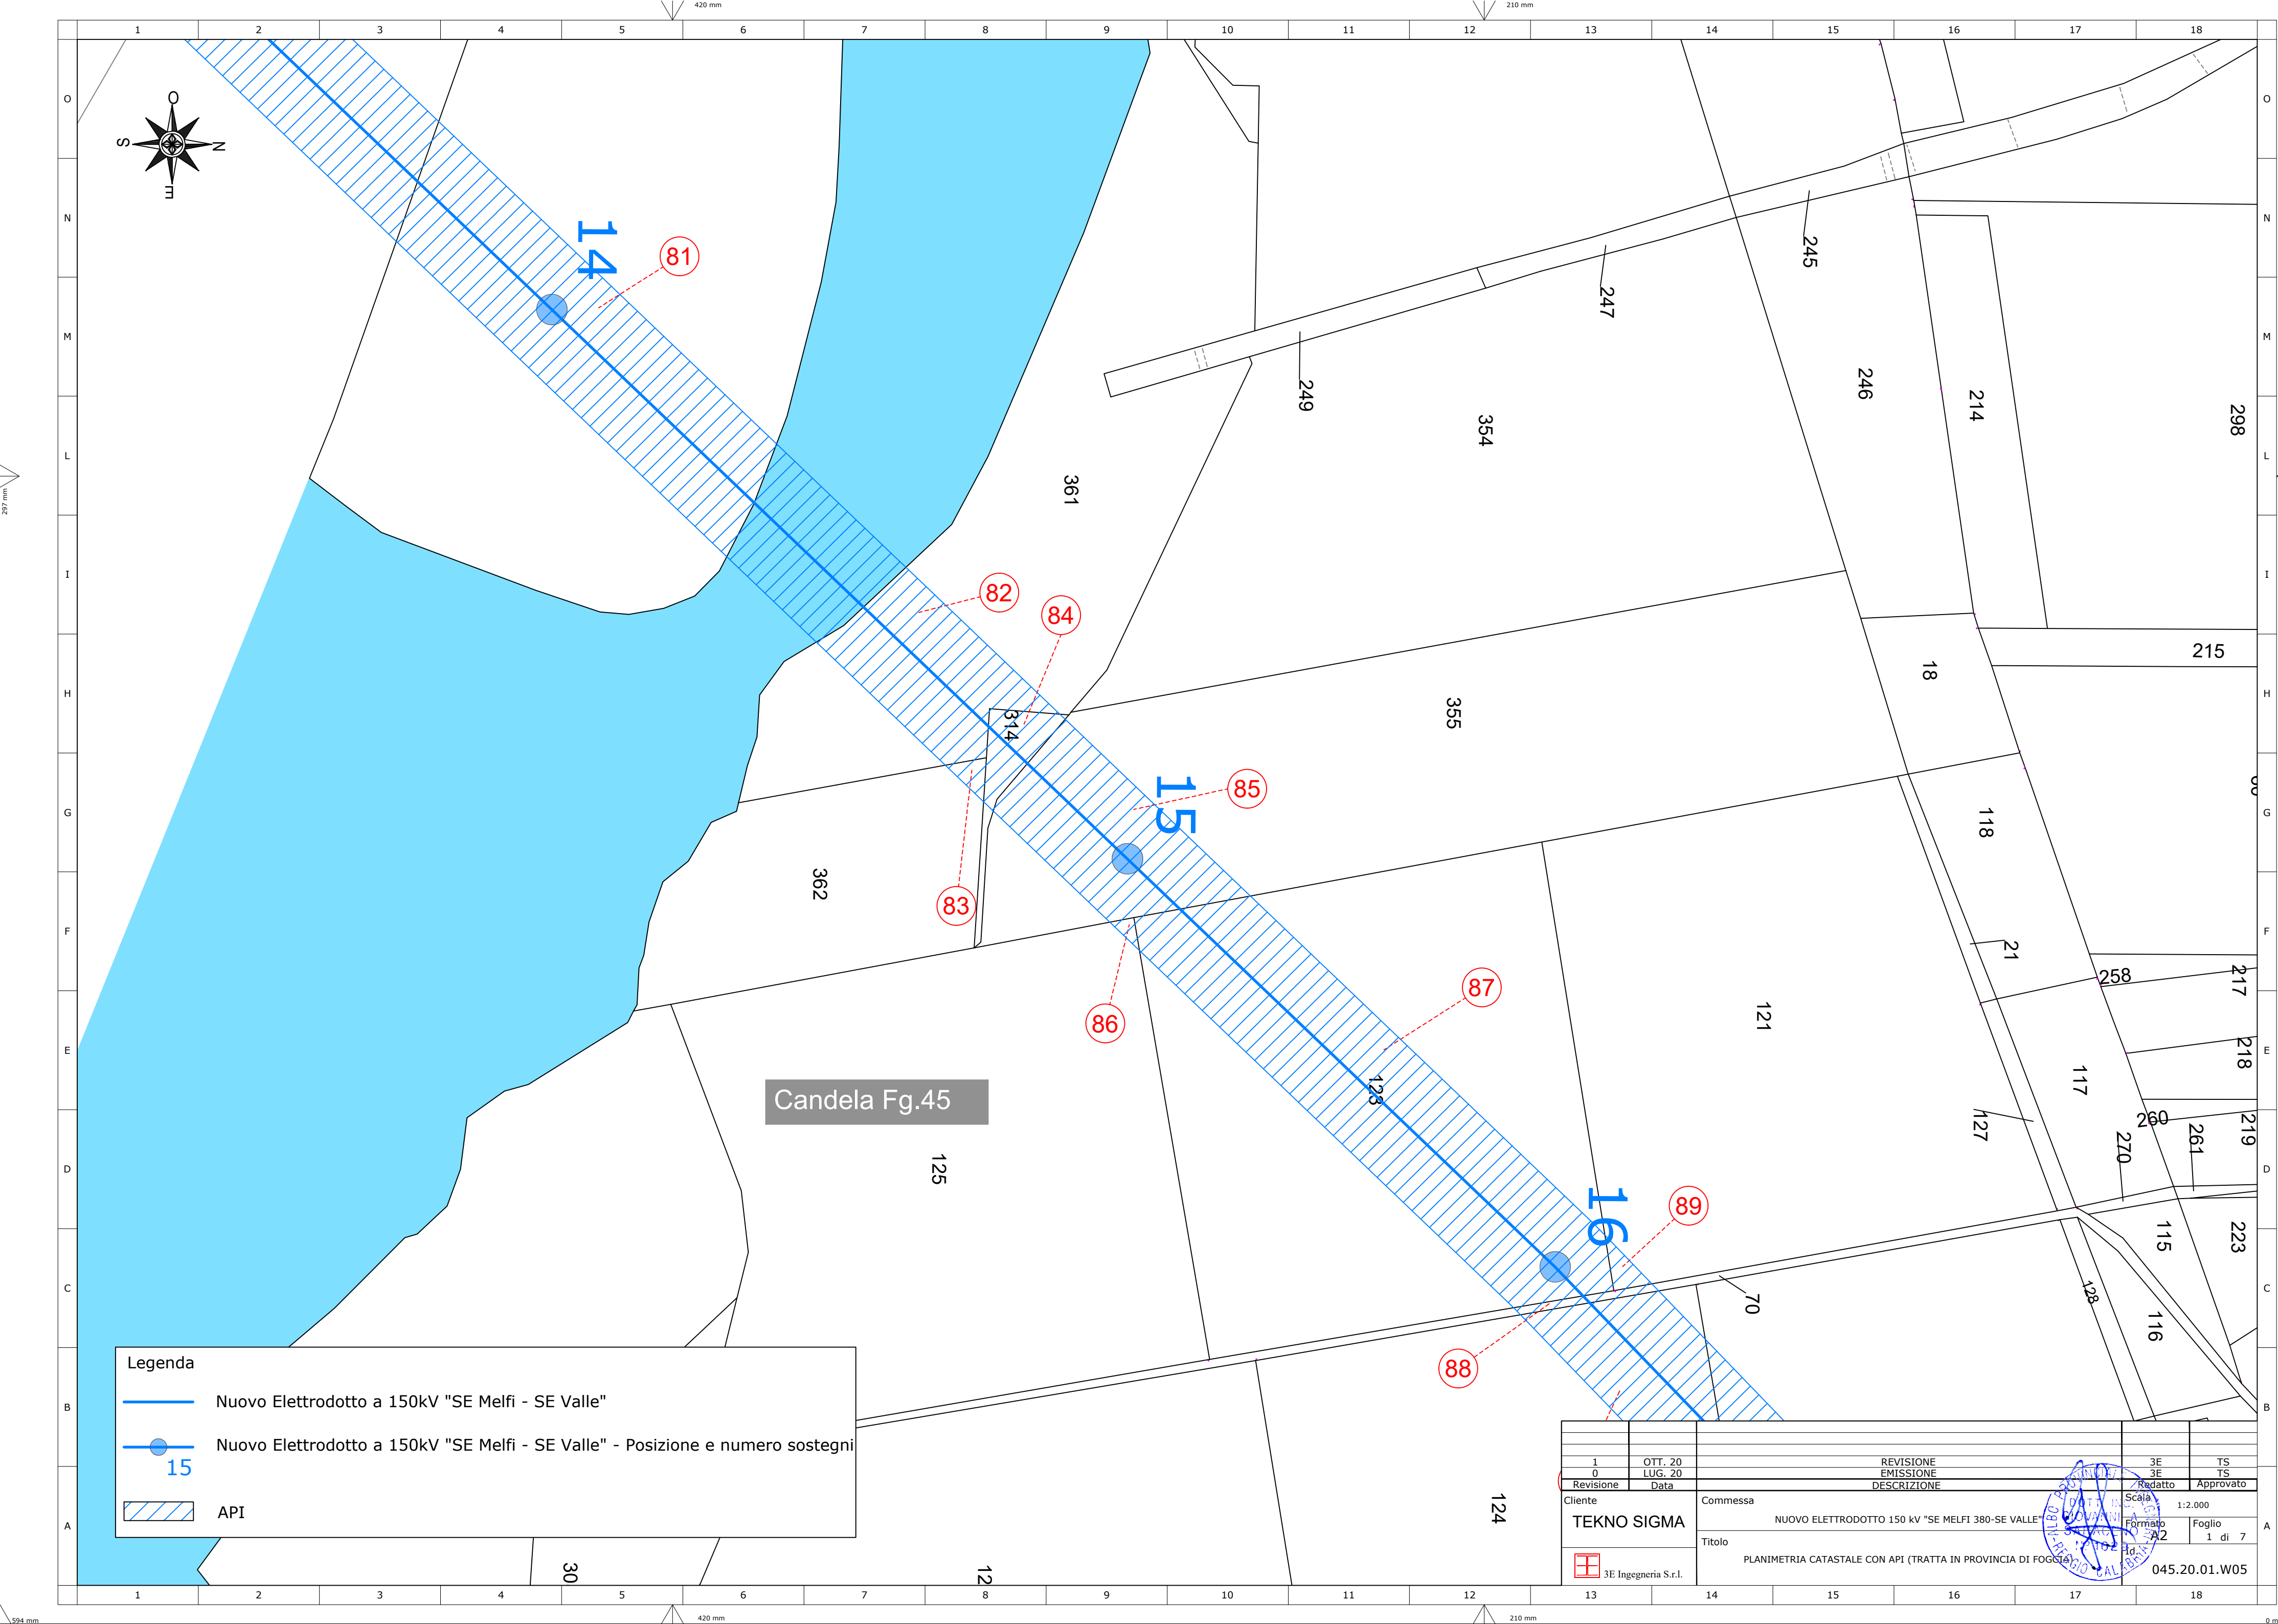

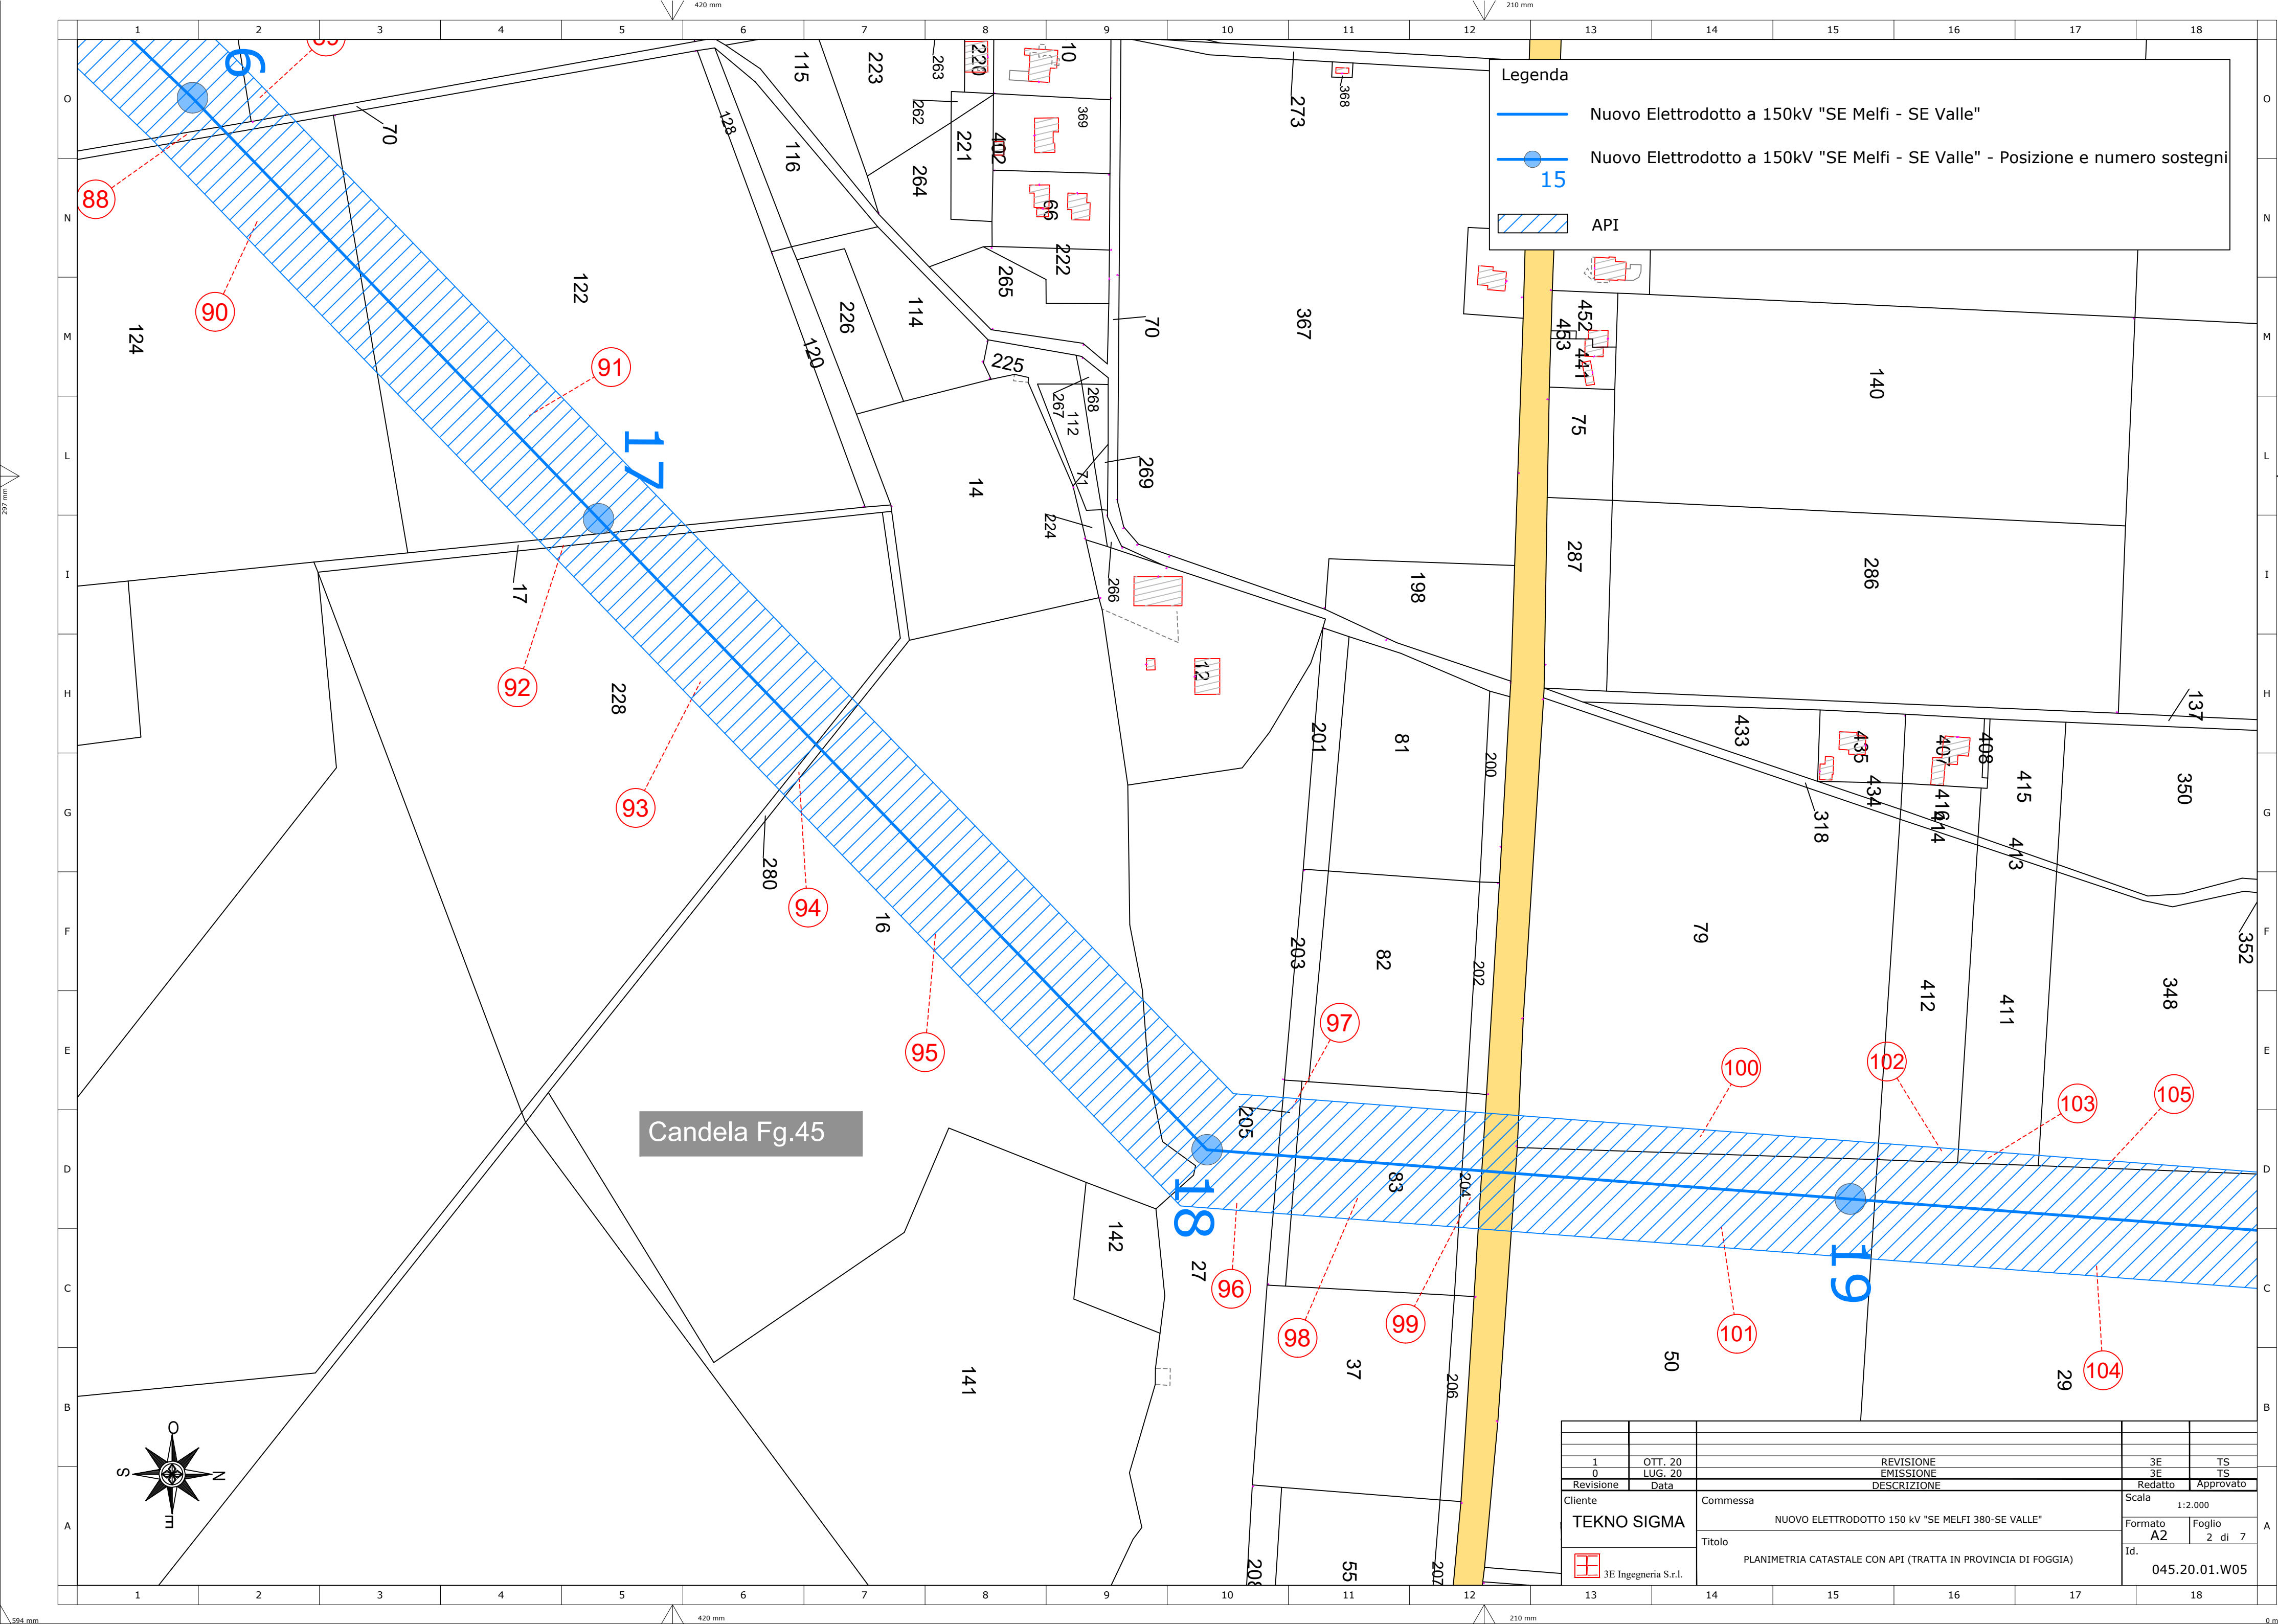

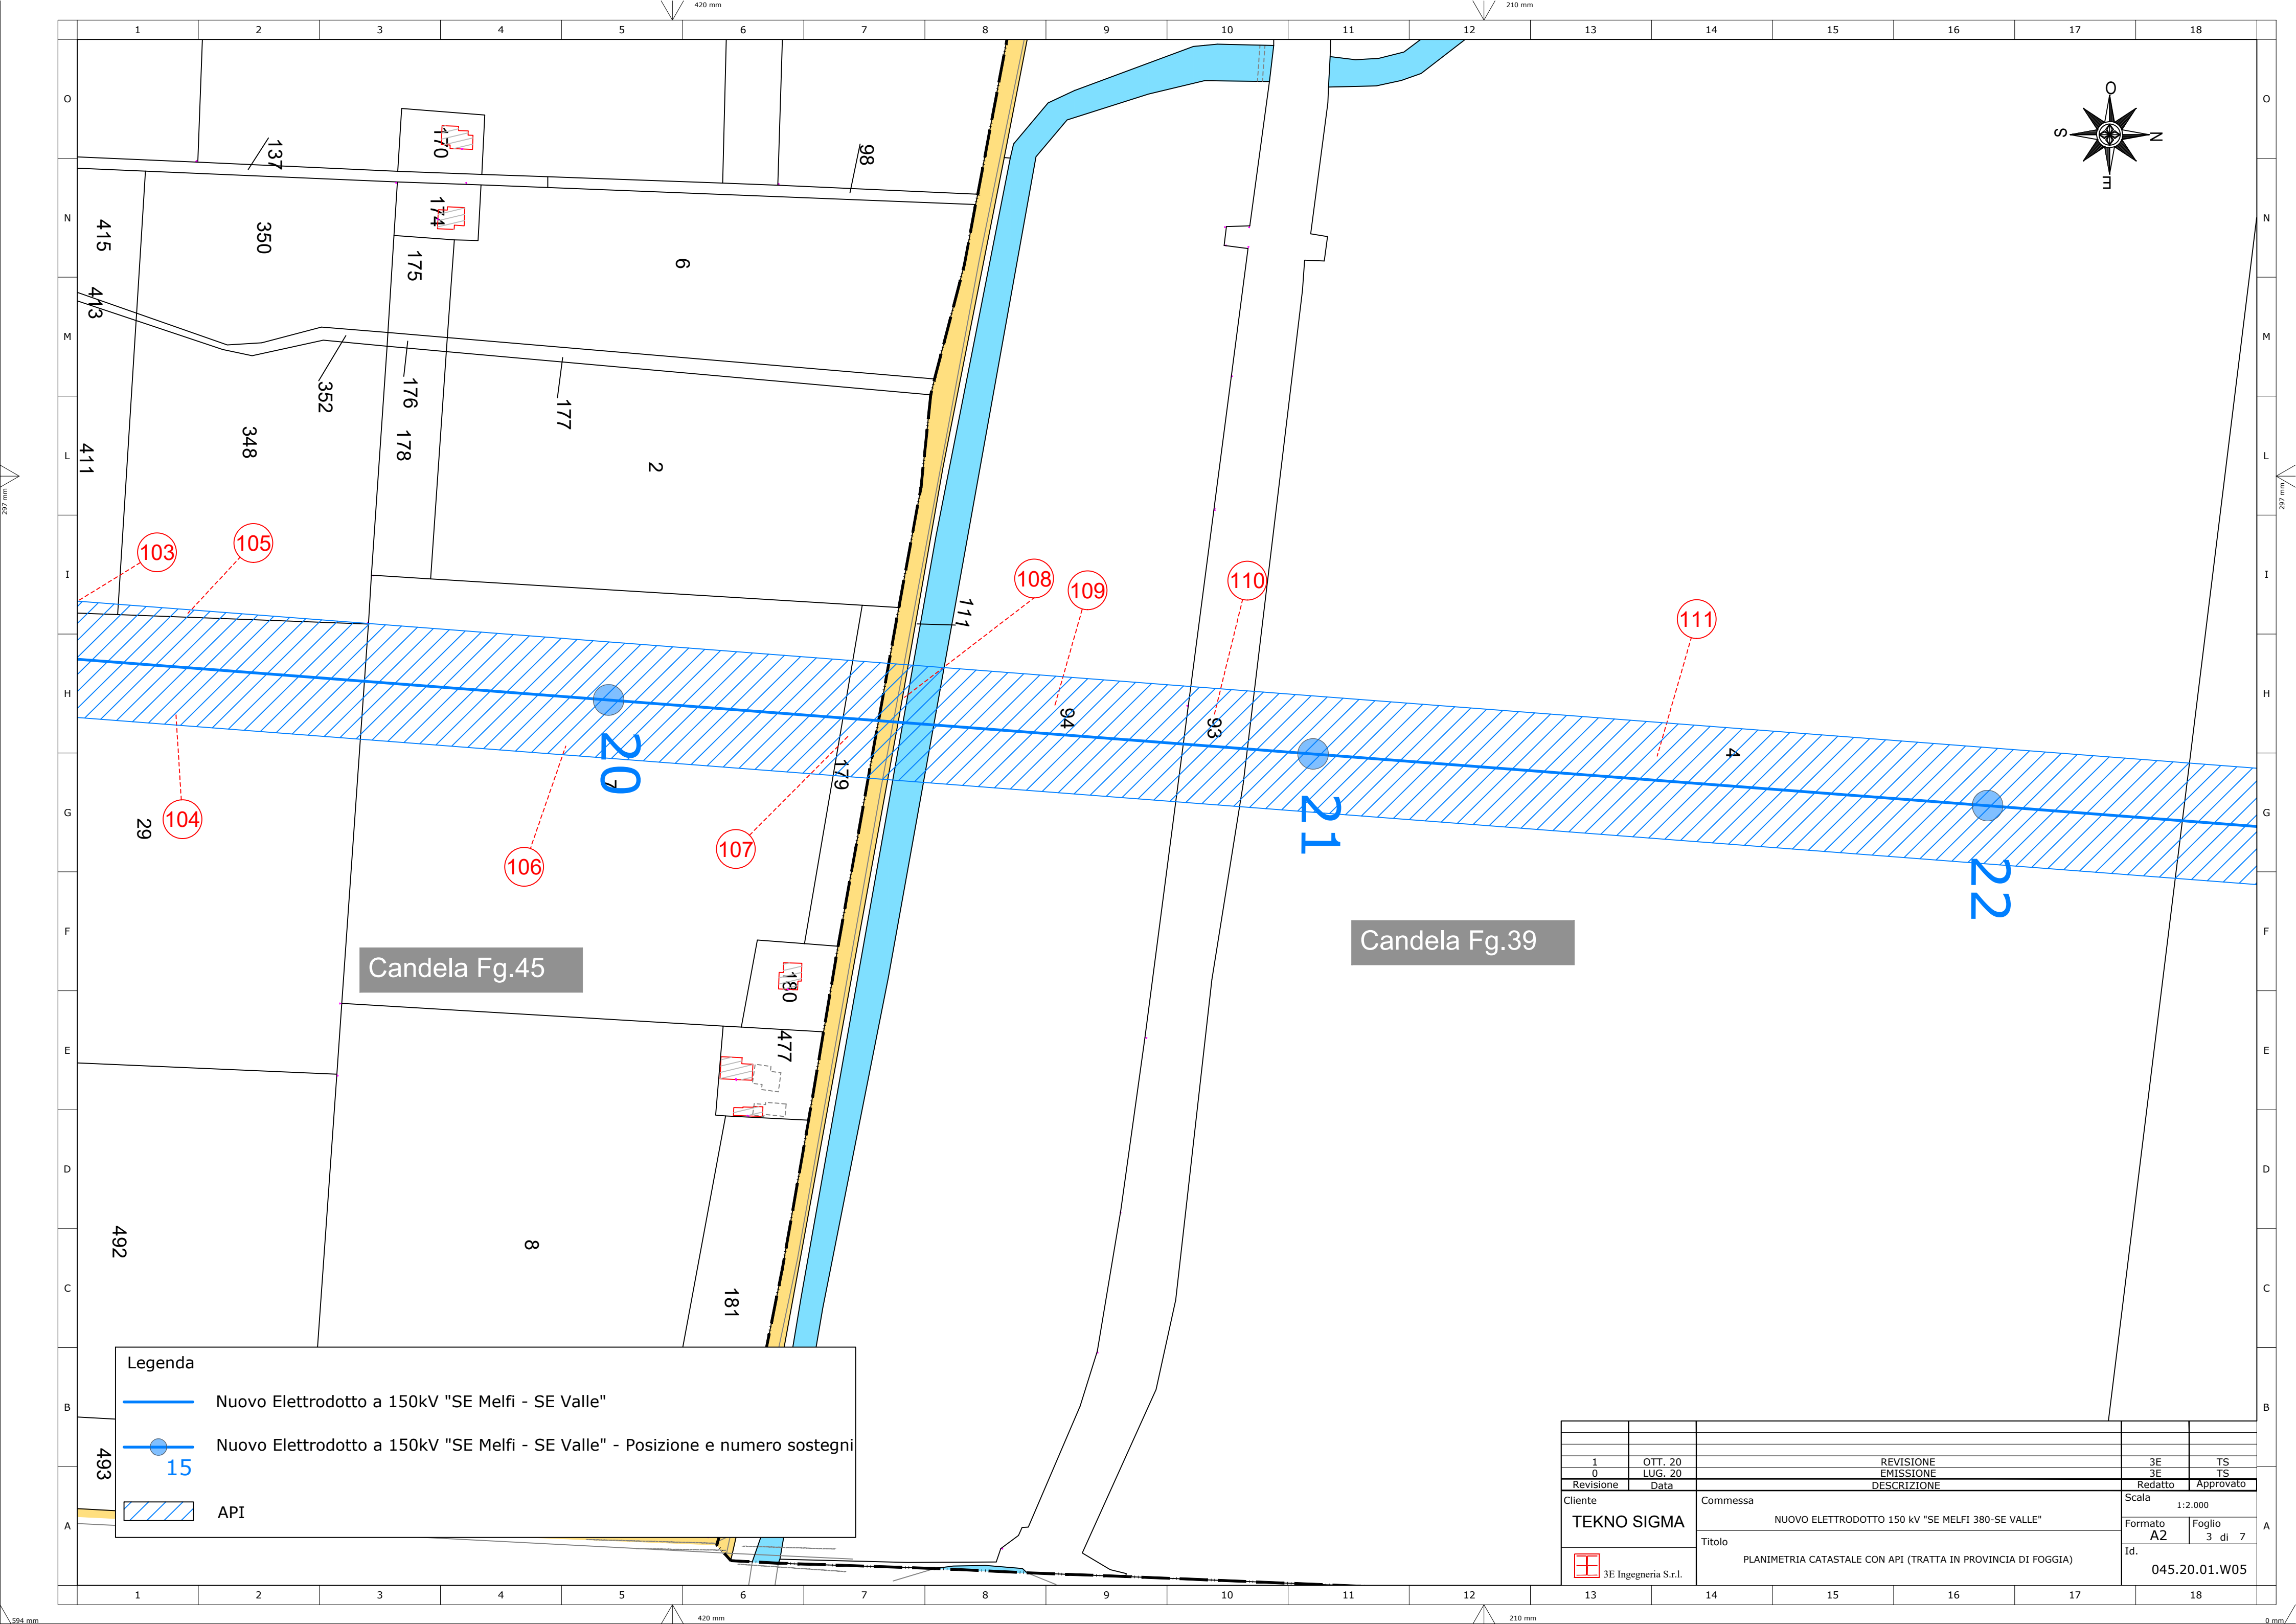

Legenda


Nuovo Elettrodotto a 150kV "SE Melfi - SE Valle"


15


Nuovo Elettrodotto a 150kV "SE Melfi - SE Valle" - Posizione e numero sostegni


API

1	OTT. 20			3E	TS
0	LUG. 20			3E	TS
Revisione	Data	DESCRIZIONE		Redatto	Approvato
Cliente		Commessa		Scala	
TEKNO SIGMA		NUOVO ELETTRODOTTO 150 kV "SE MELFI 380-SE VALLE"		1:2.000	
		Titolo		Formato	Foglio
		PLANIMETRIA CATASTALE CON API (TRATTA IN PROVINCIA DI FOGGIA)		A2	3 di 7
				Id.	
				045.20.01.W05	

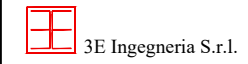

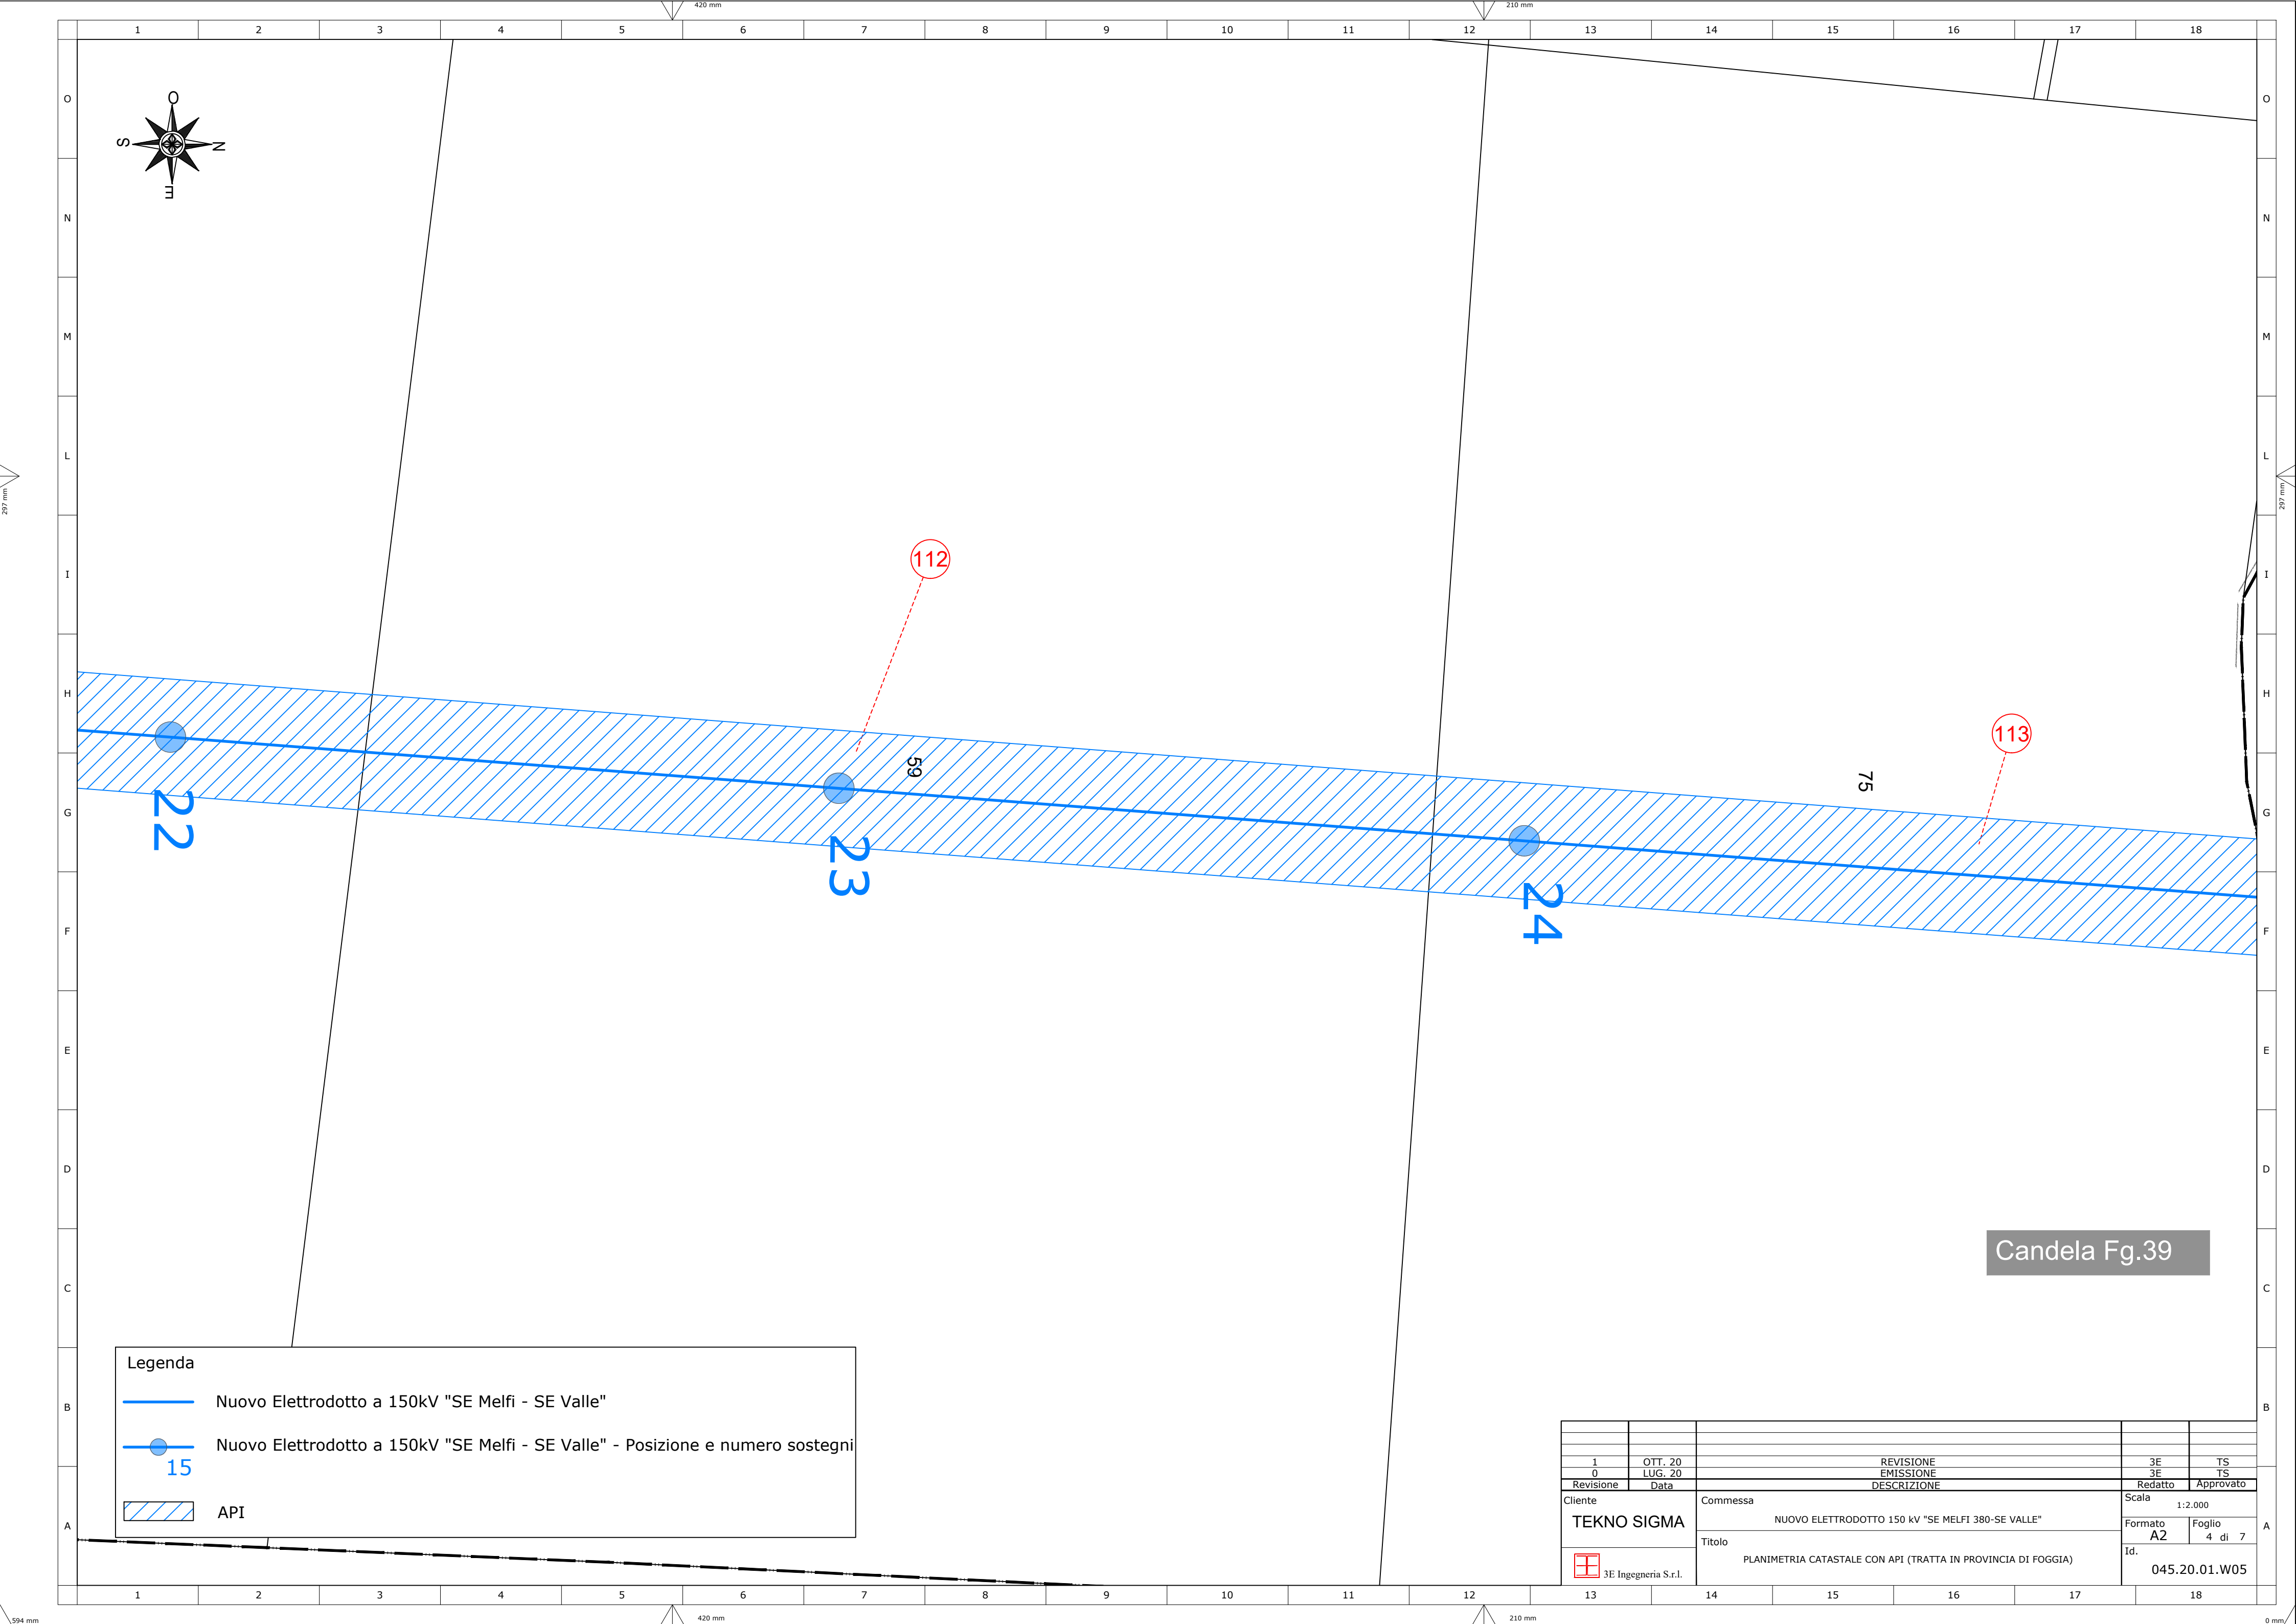

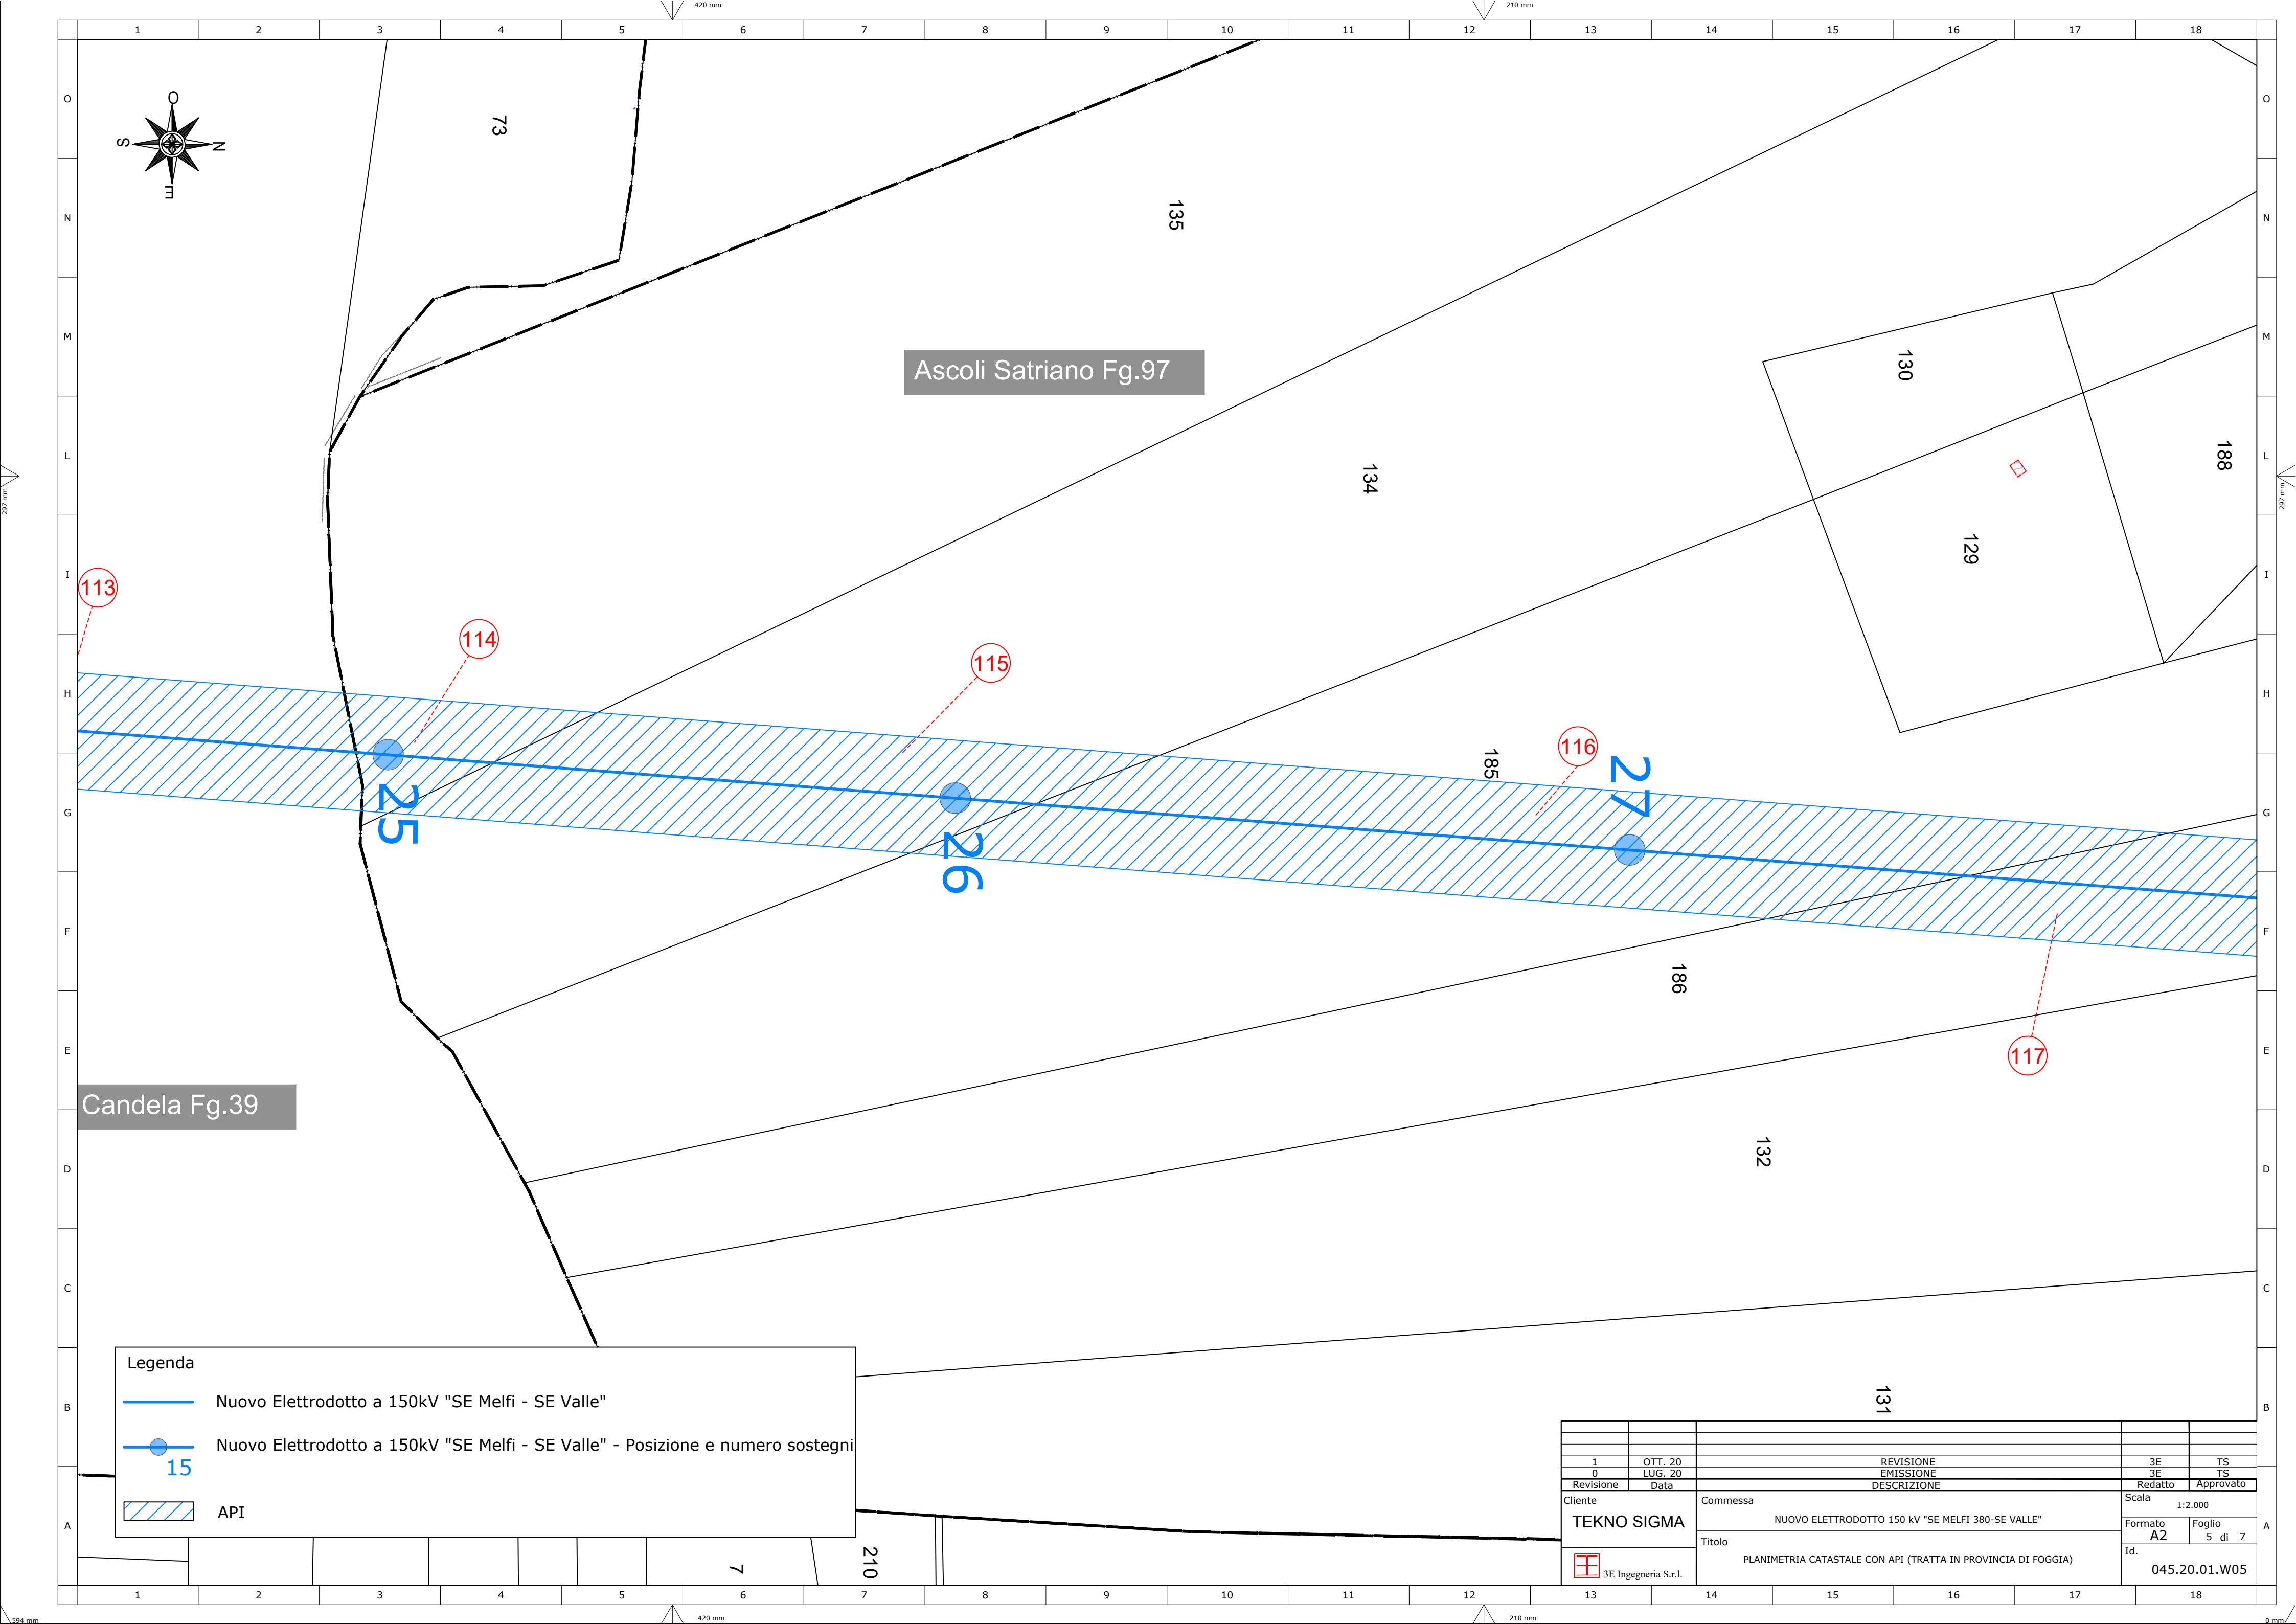

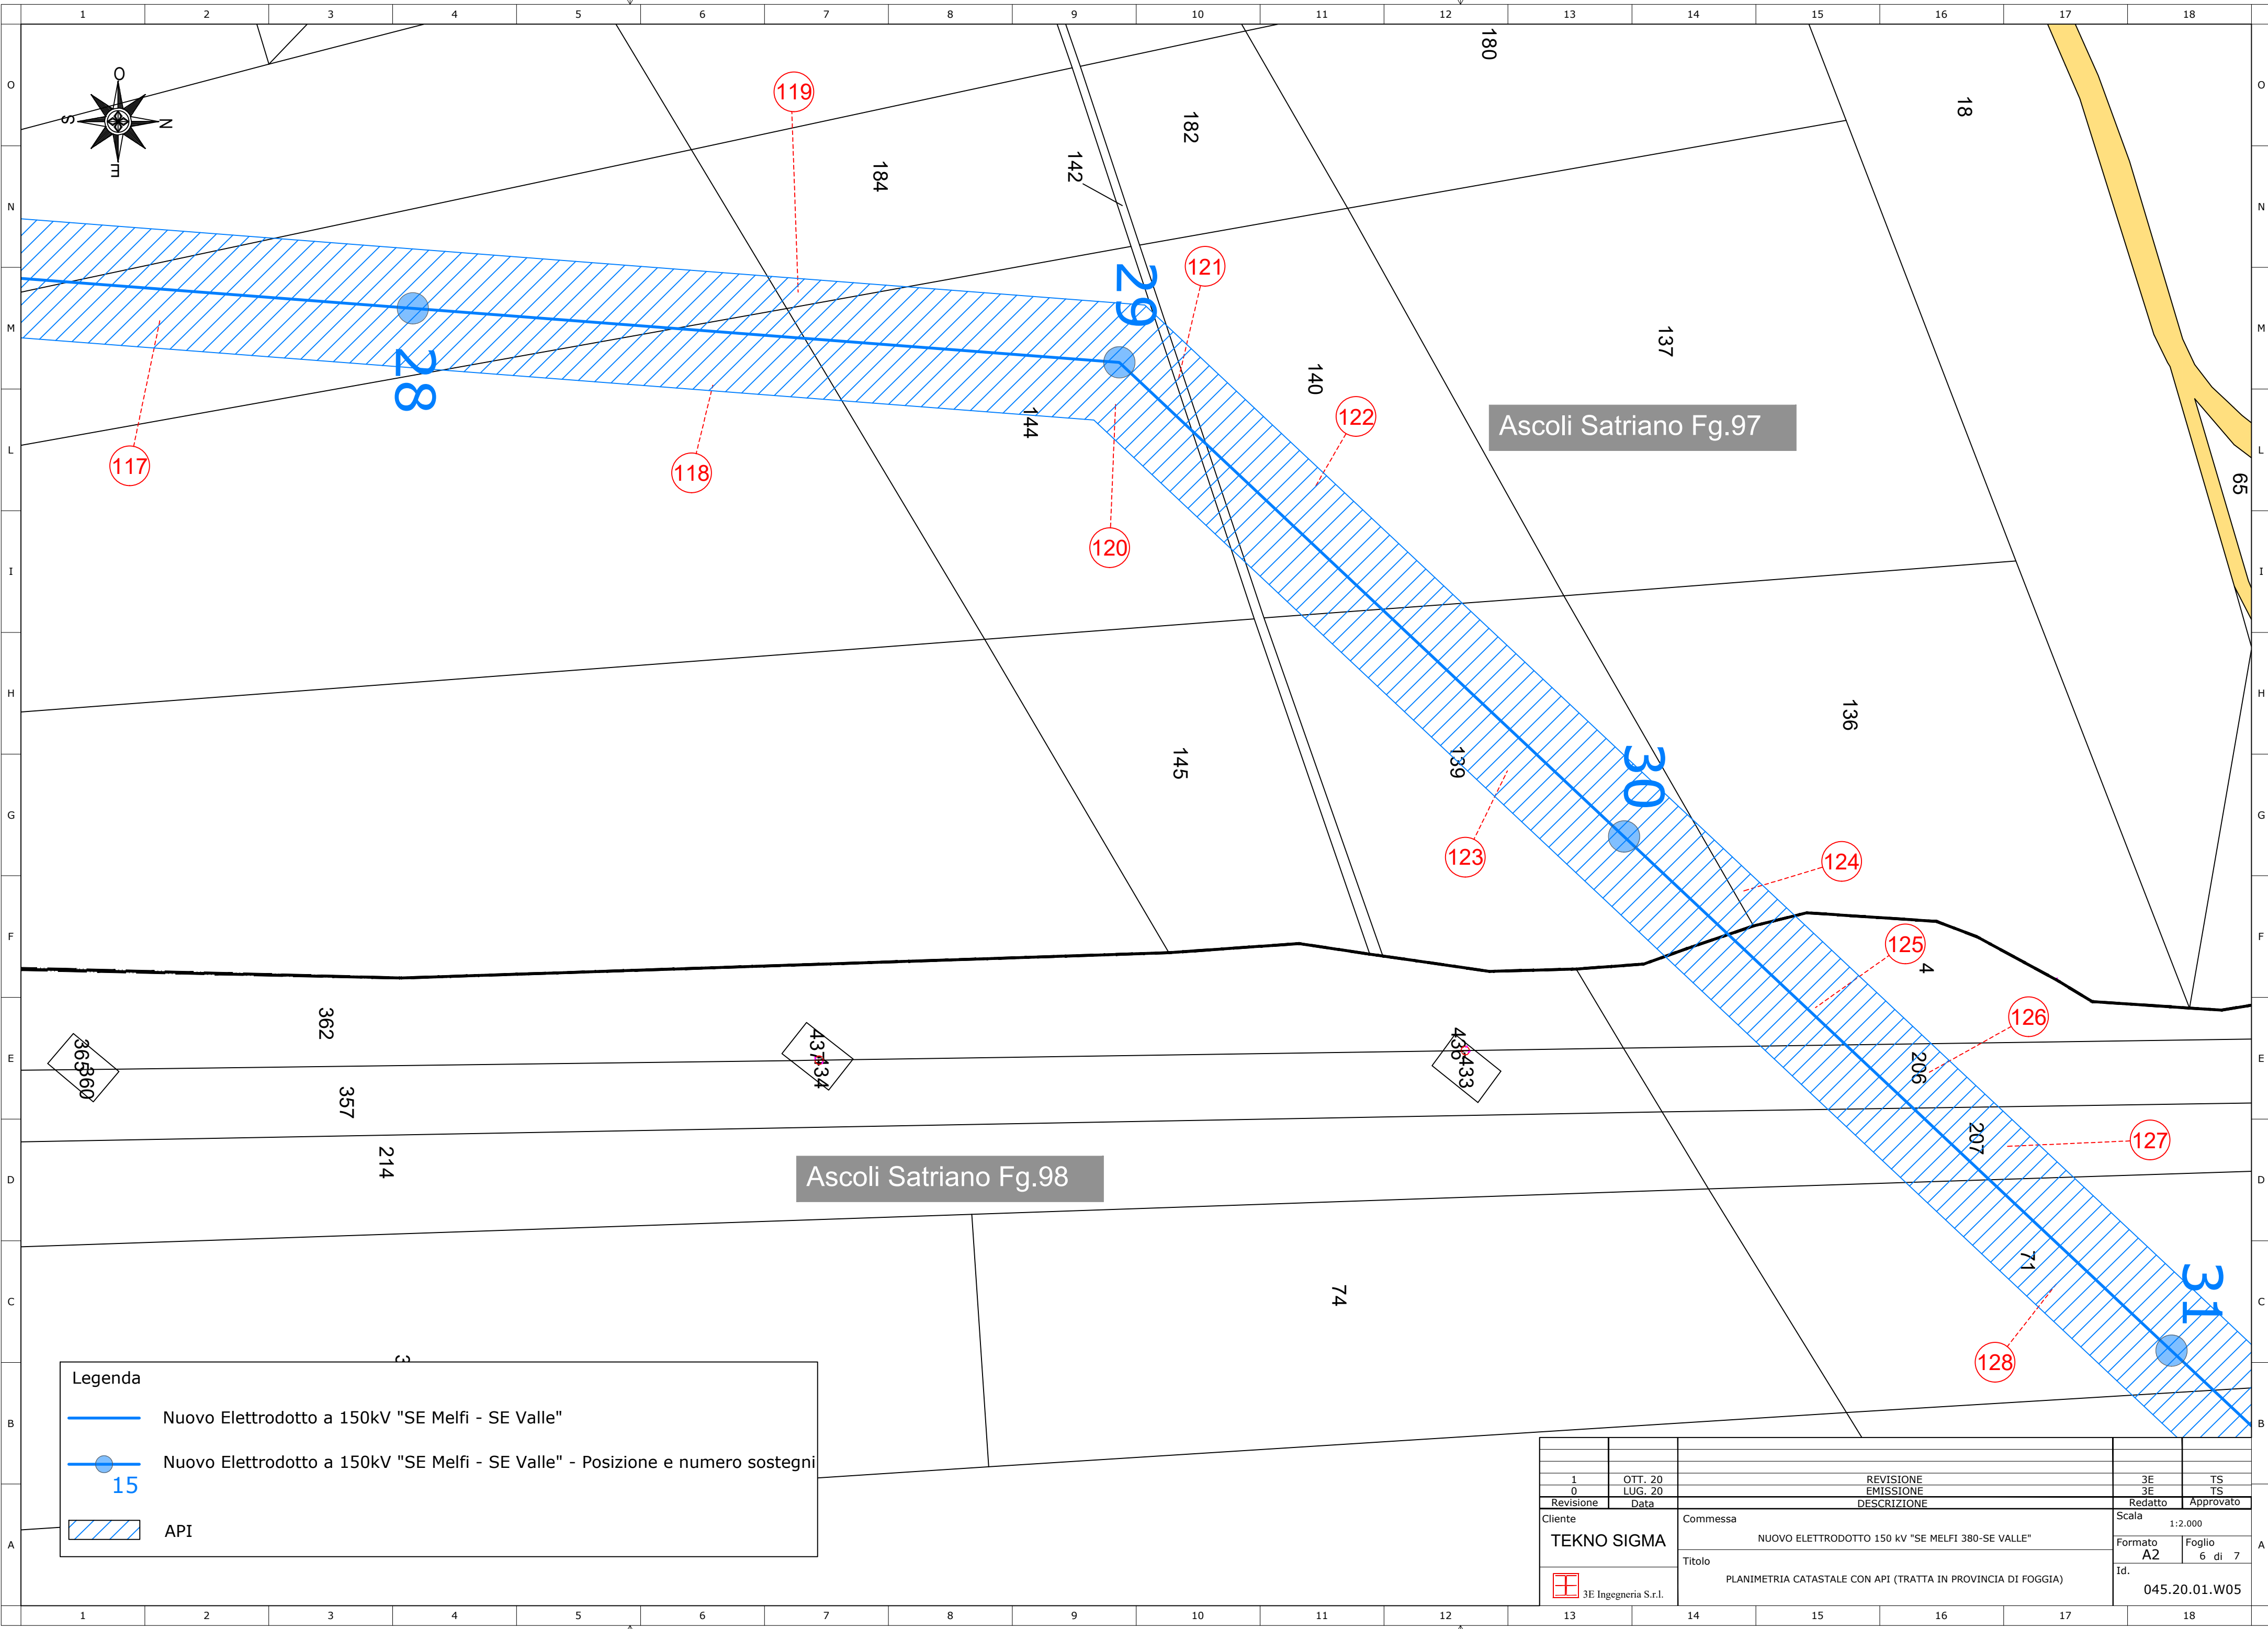

Legenda


Nuovo Elettrodotto a 150kV "SE Melfi - SE Valle"

15

Nuovo Elettrodotto a 150kV "SE Melfi - SE Valle" - Posizione e numero sostegni

API

1	OTT. 20				
0	LUG. 20			3E	TS
Revisione	Data	DESCRIZIONE		Redatto	Approvato
Cliente		Commessa		Scala	
TEKNO SIGMA		NUOVO ELETTRODOTTO 150 kV "SE MELFI 380-SE VALLE"		1:2.000	
		Titolo		Formato	Foglio
		PLANIMETRIA CATASTALE CON API (TRATTA IN PROVINCIA DI FOGGIA)		A2	6 di 7
				Id.	
				045.20.01.W05	

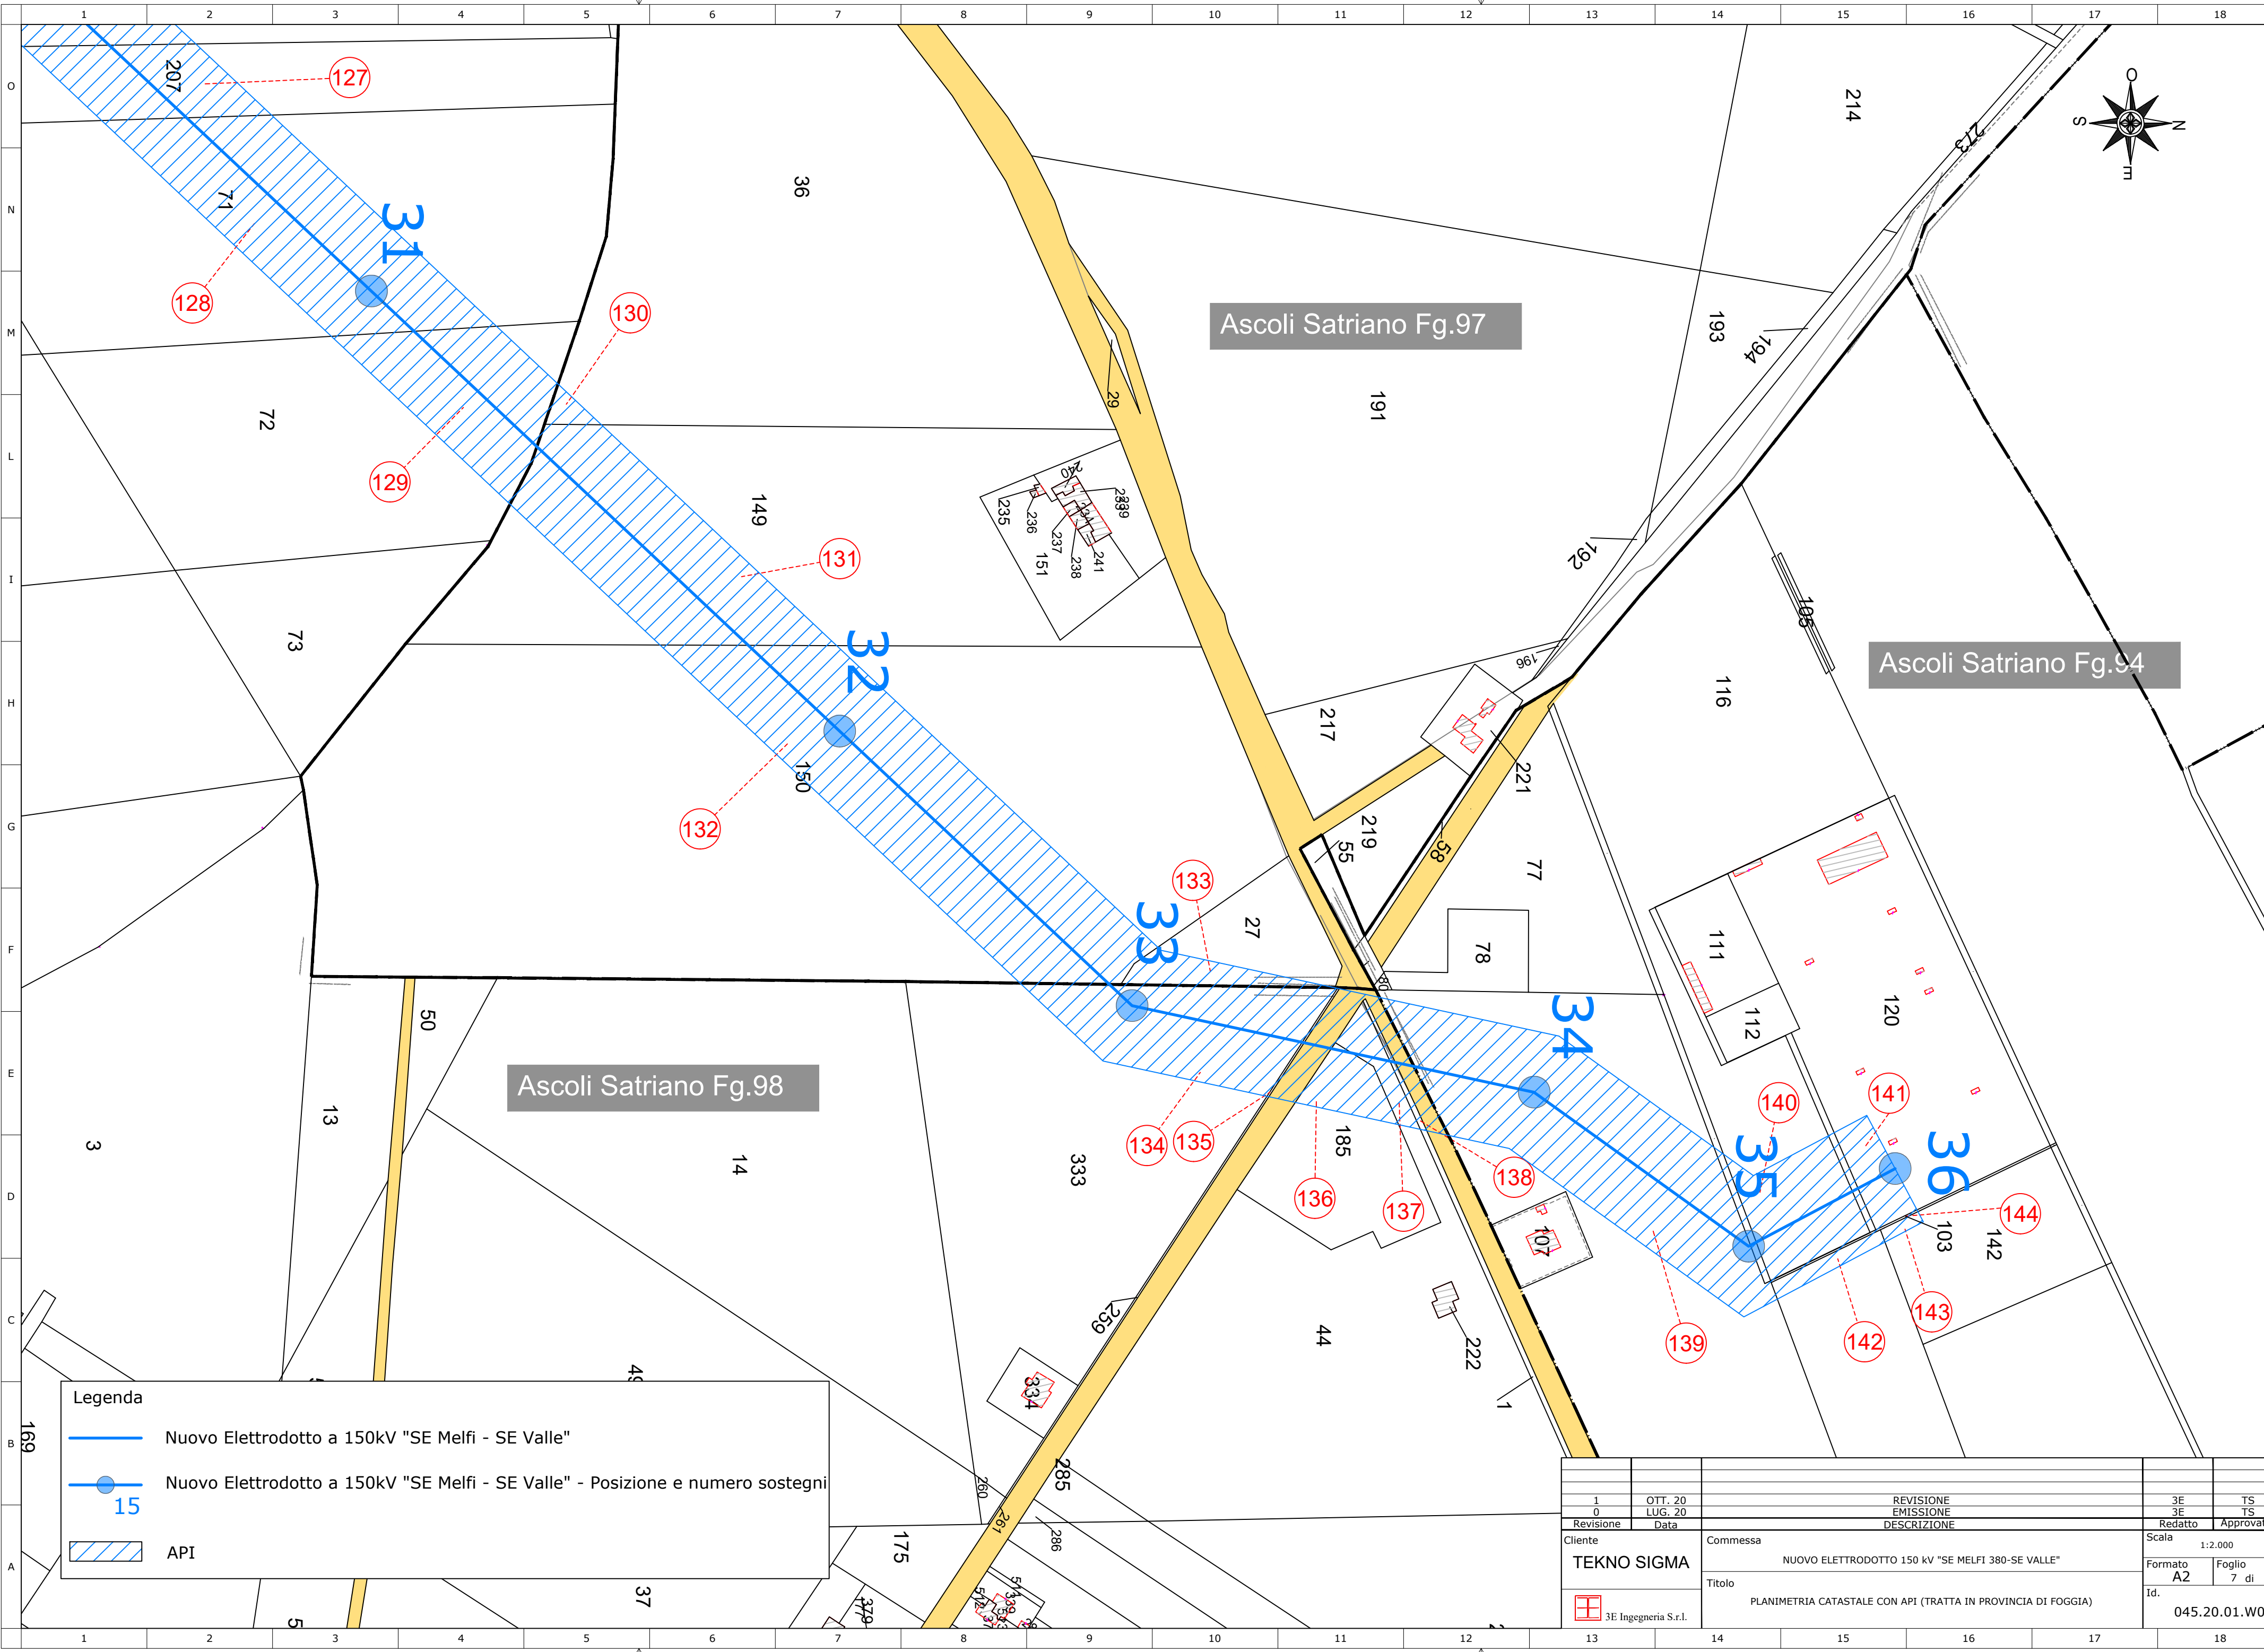

Legenda

Nuovo Elettrodotto a 150kV "SE Melfi - SE Valle"

15

Nuovo Elettrodotto a 150kV "SE Melfi - SE Valle" - Posizione e numero sostegni

API

1	OTT. 20			3E	TS
0	LUG. 20			3E	TS
Revisione	Data	DESCRIZIONE		Redatto	Approvato
Cliente		Commessa		Scala	
TEKNO SIGMA		NUOVO ELETTRODOTTO 150 kV "SE MELFI 380-SE VALLE"		1:2.000	
		Titolo		Formato	Foglio
		PLANIMETRIA CATASTALE CON API (TRATTA IN PROVINCIA DI FOGGIA)		A2	7 di 7
				Id.	
				045.20.01.W05	