


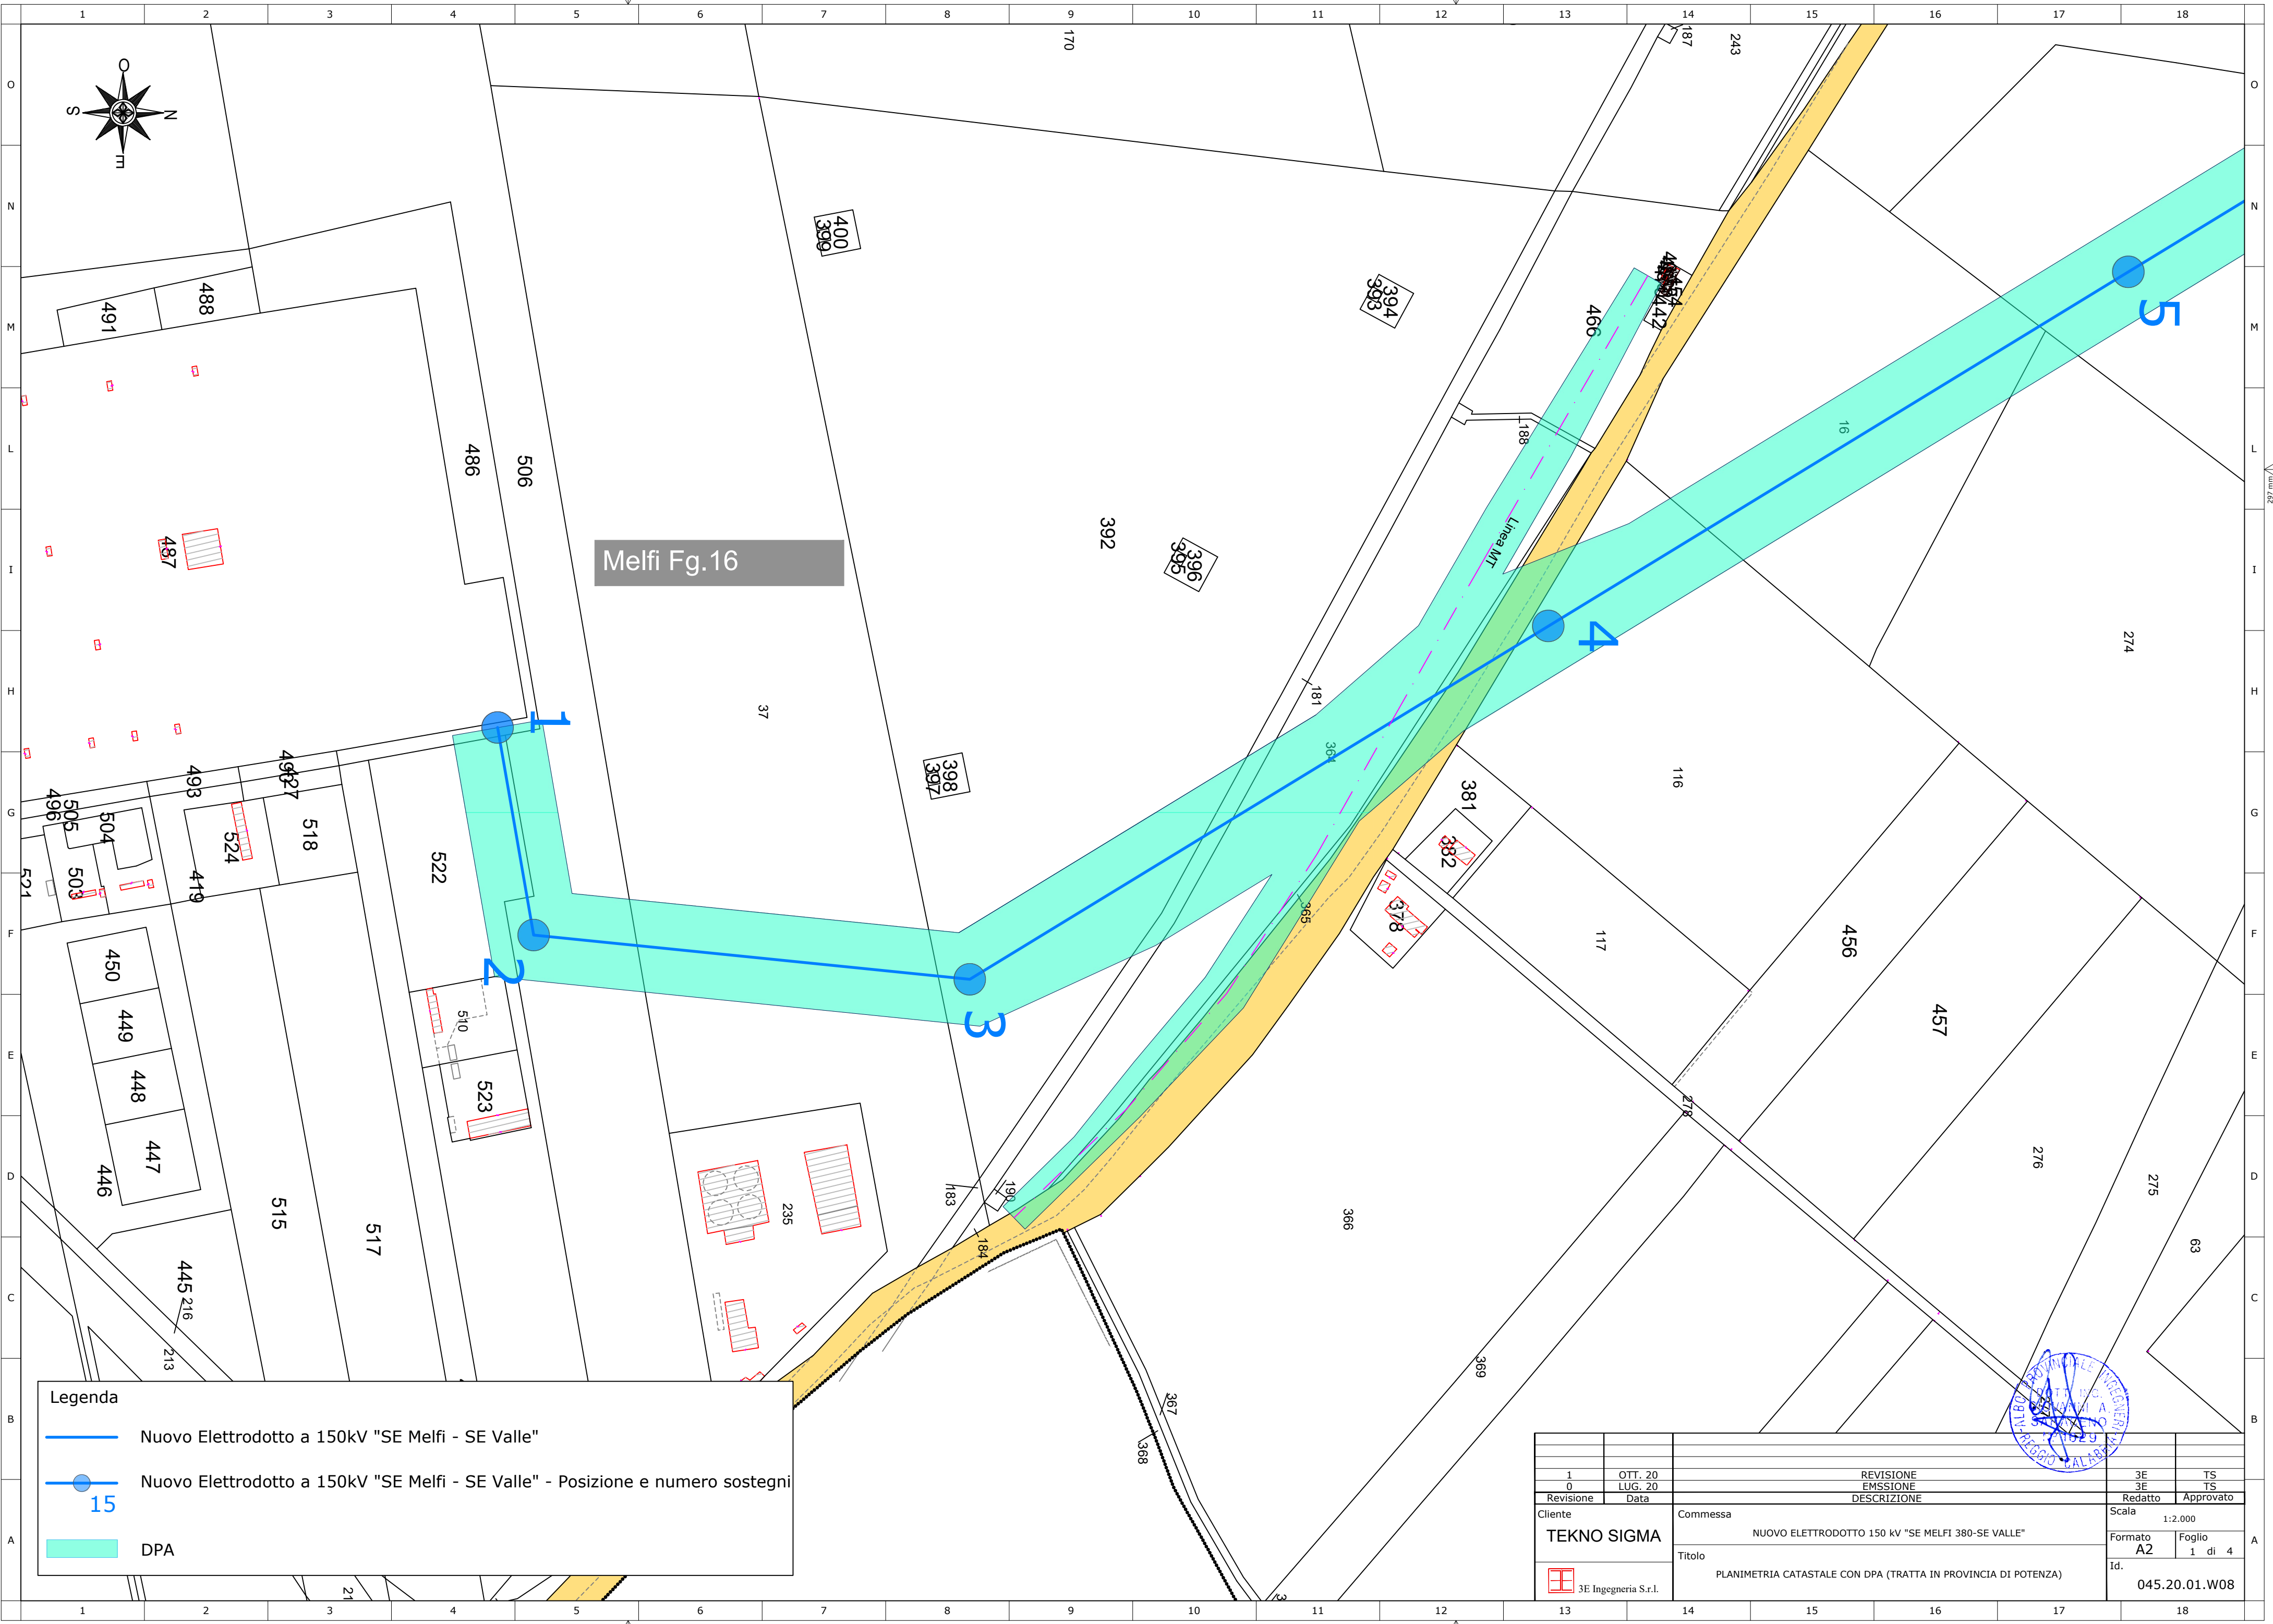

Melfi Fg.16

Legenda


Nuovo Elettrodotto a 150kV "SE Melfi - SE Valle"

Nuovo Elettrodotto a 150kV "SE Melfi - SE Valle" - Posizione e numero sostegni

DPA

1	OTT. 20	REVISIONE		3E	TS
0	LUG. 20	EMSSIONE		3E	TS
Revisione	Data	DESCRIZIONE		Redatto	Approvato
Cliente		Commessa		Scala	
TEKNO SIGMA		NUOVO ELETTRODOTTO 150 kV "SE MELFI 380-SE VALLE"		1:2.000	
		Titolo		Formato	Foglio
		PLANIMETRIA CATASTALE CON DPA (TRATTA IN PROVINCIA DI POTENZA)		A2	1 di 4
				Id.	
				045.20.01.W08	



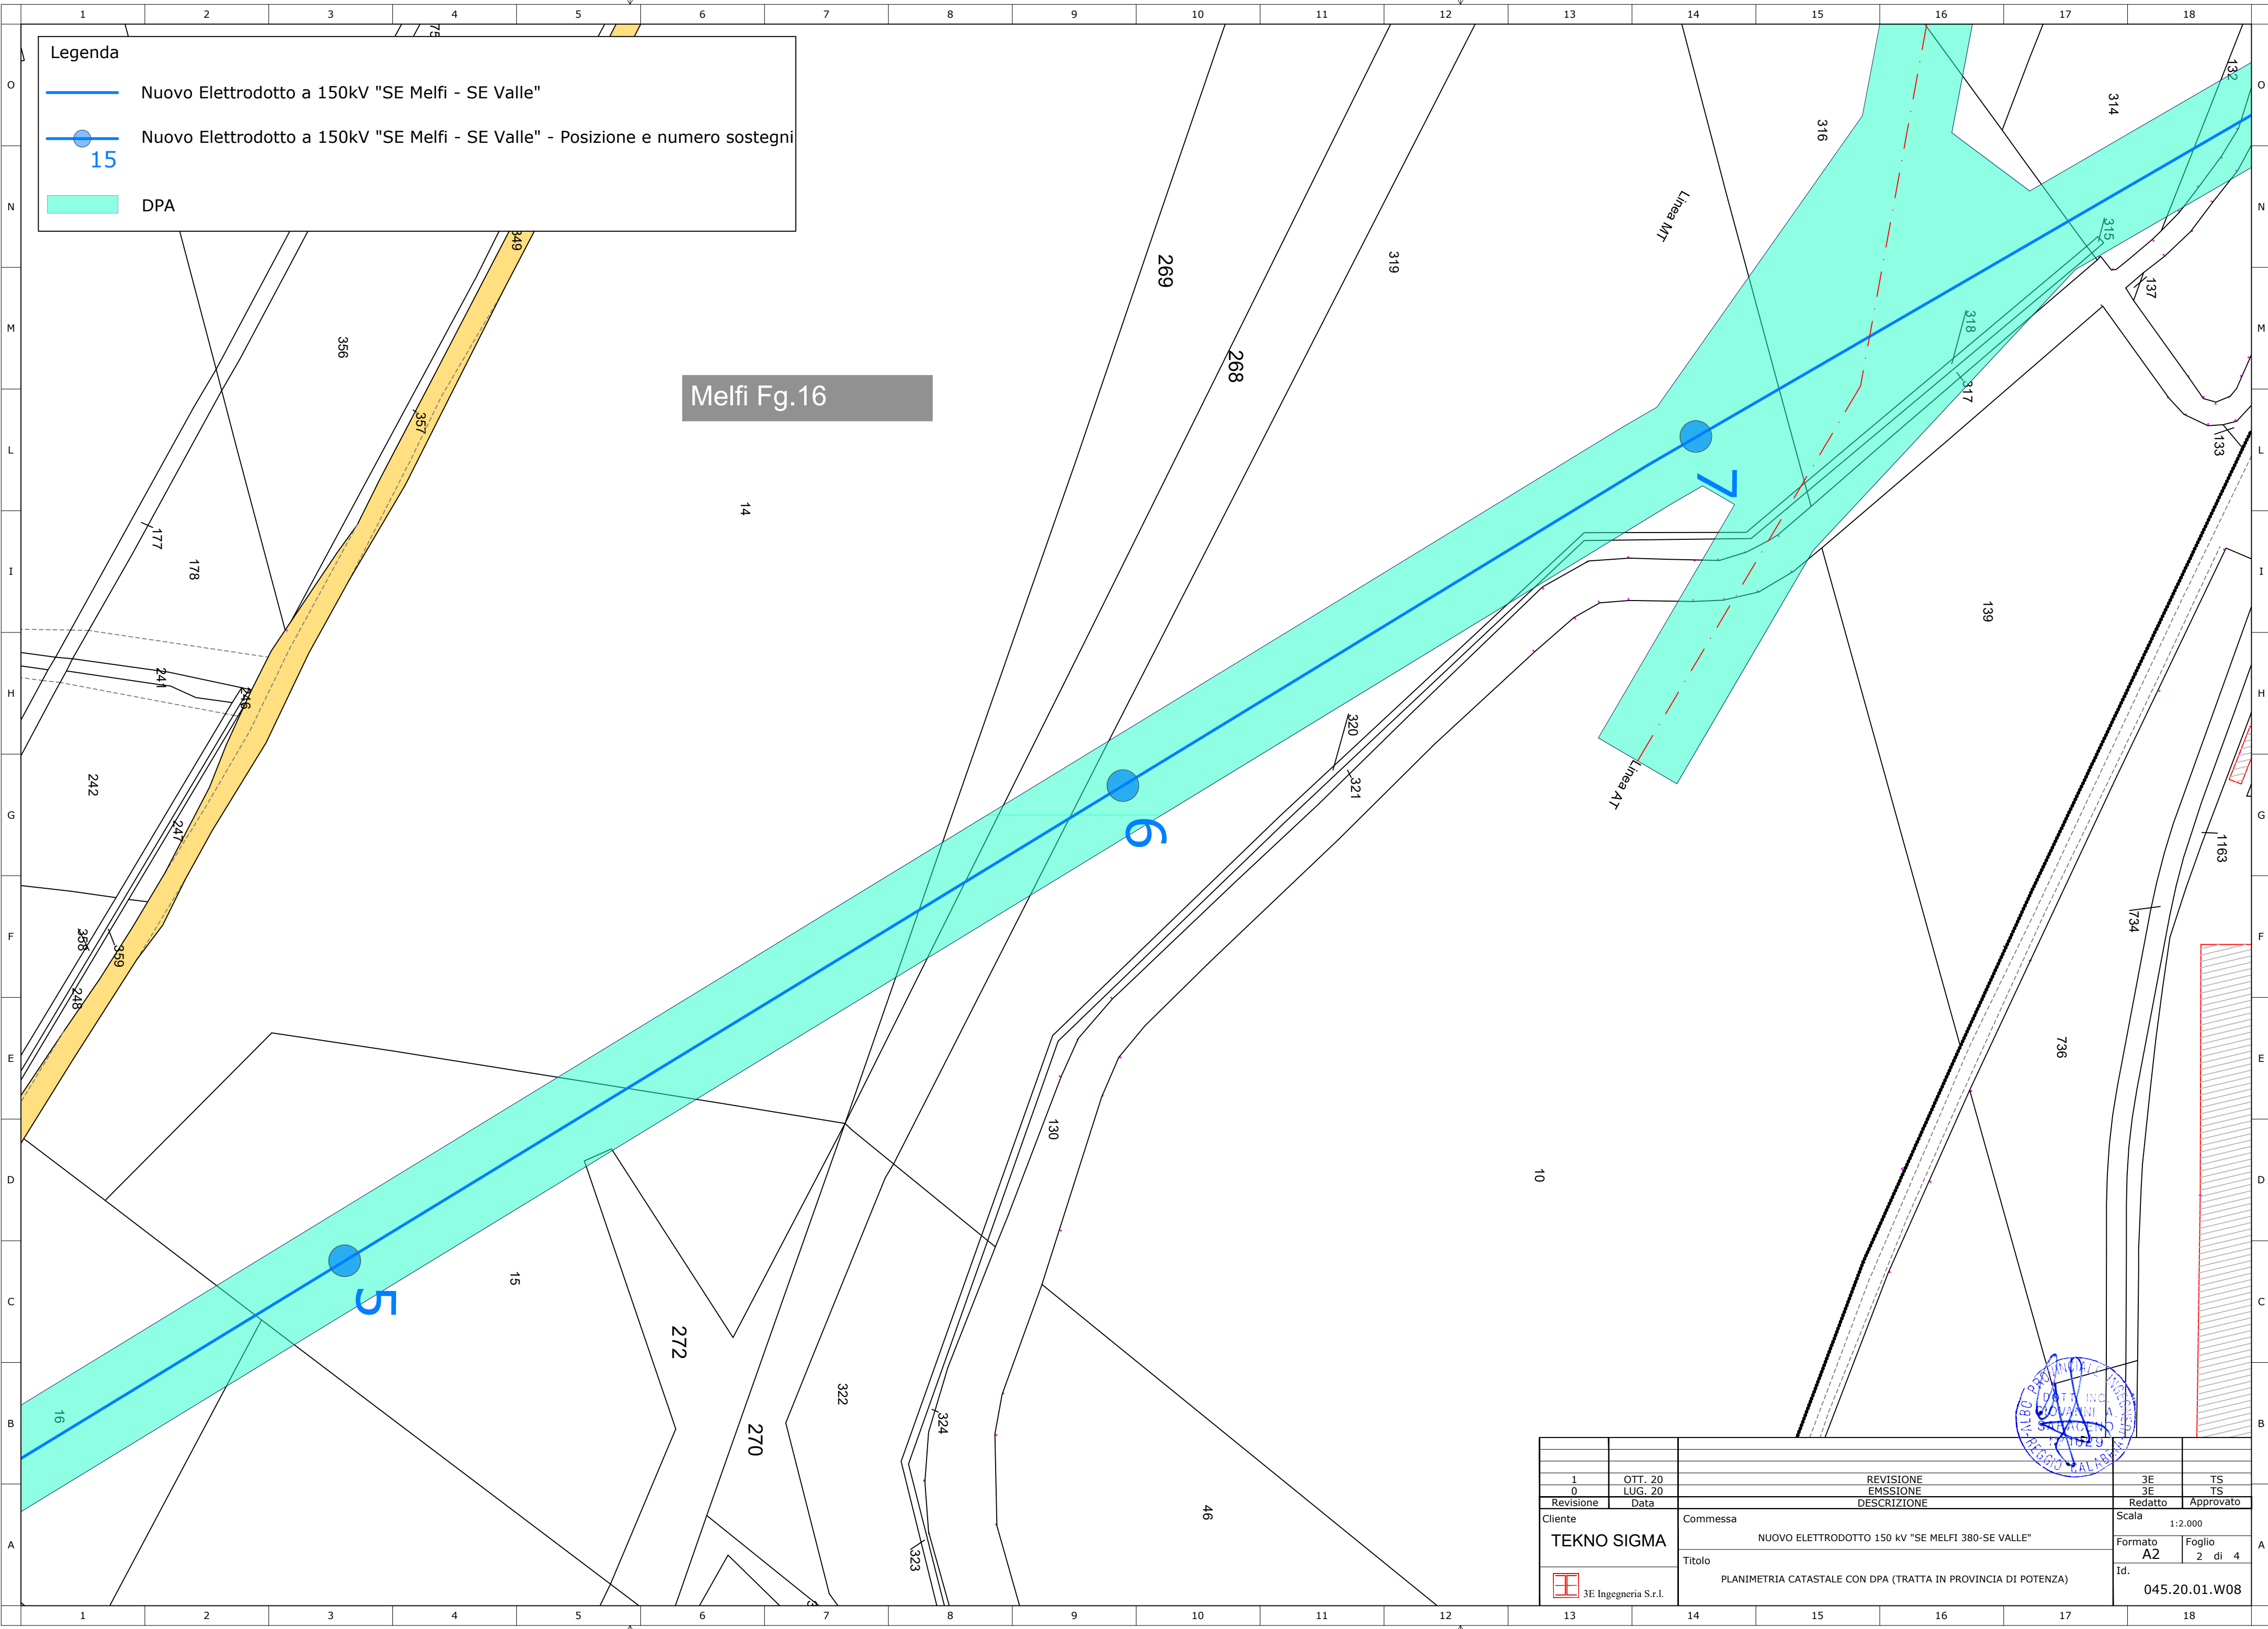

Legenda


Nuovo Elettrodotto a 150kV "SE Melfi - SE Valle"

Nuovo Elettrodotto a 150kV "SE Melfi - SE Valle" - Posizione e numero sostegni

DPA

Melfi Fg.16

1	OTT. 20				
0	LUG. 20				
Revisione	Data	DESCRIZIONE		Redatto	Approvato
Cliente		Commissa		Scala	
TEKNO SIGMA		NUOVO ELETTRODOTTO 150 kV "SE MELFI 380-SE VALLE"		1:2.000	
		Titolo		Formato	Foglio
		PLANIMETRIA CATASTALE CON DPA (TRATTA IN PROVINCIA DI POTENZA)		A2	2 di 4
				Id.	045.20.01.W08

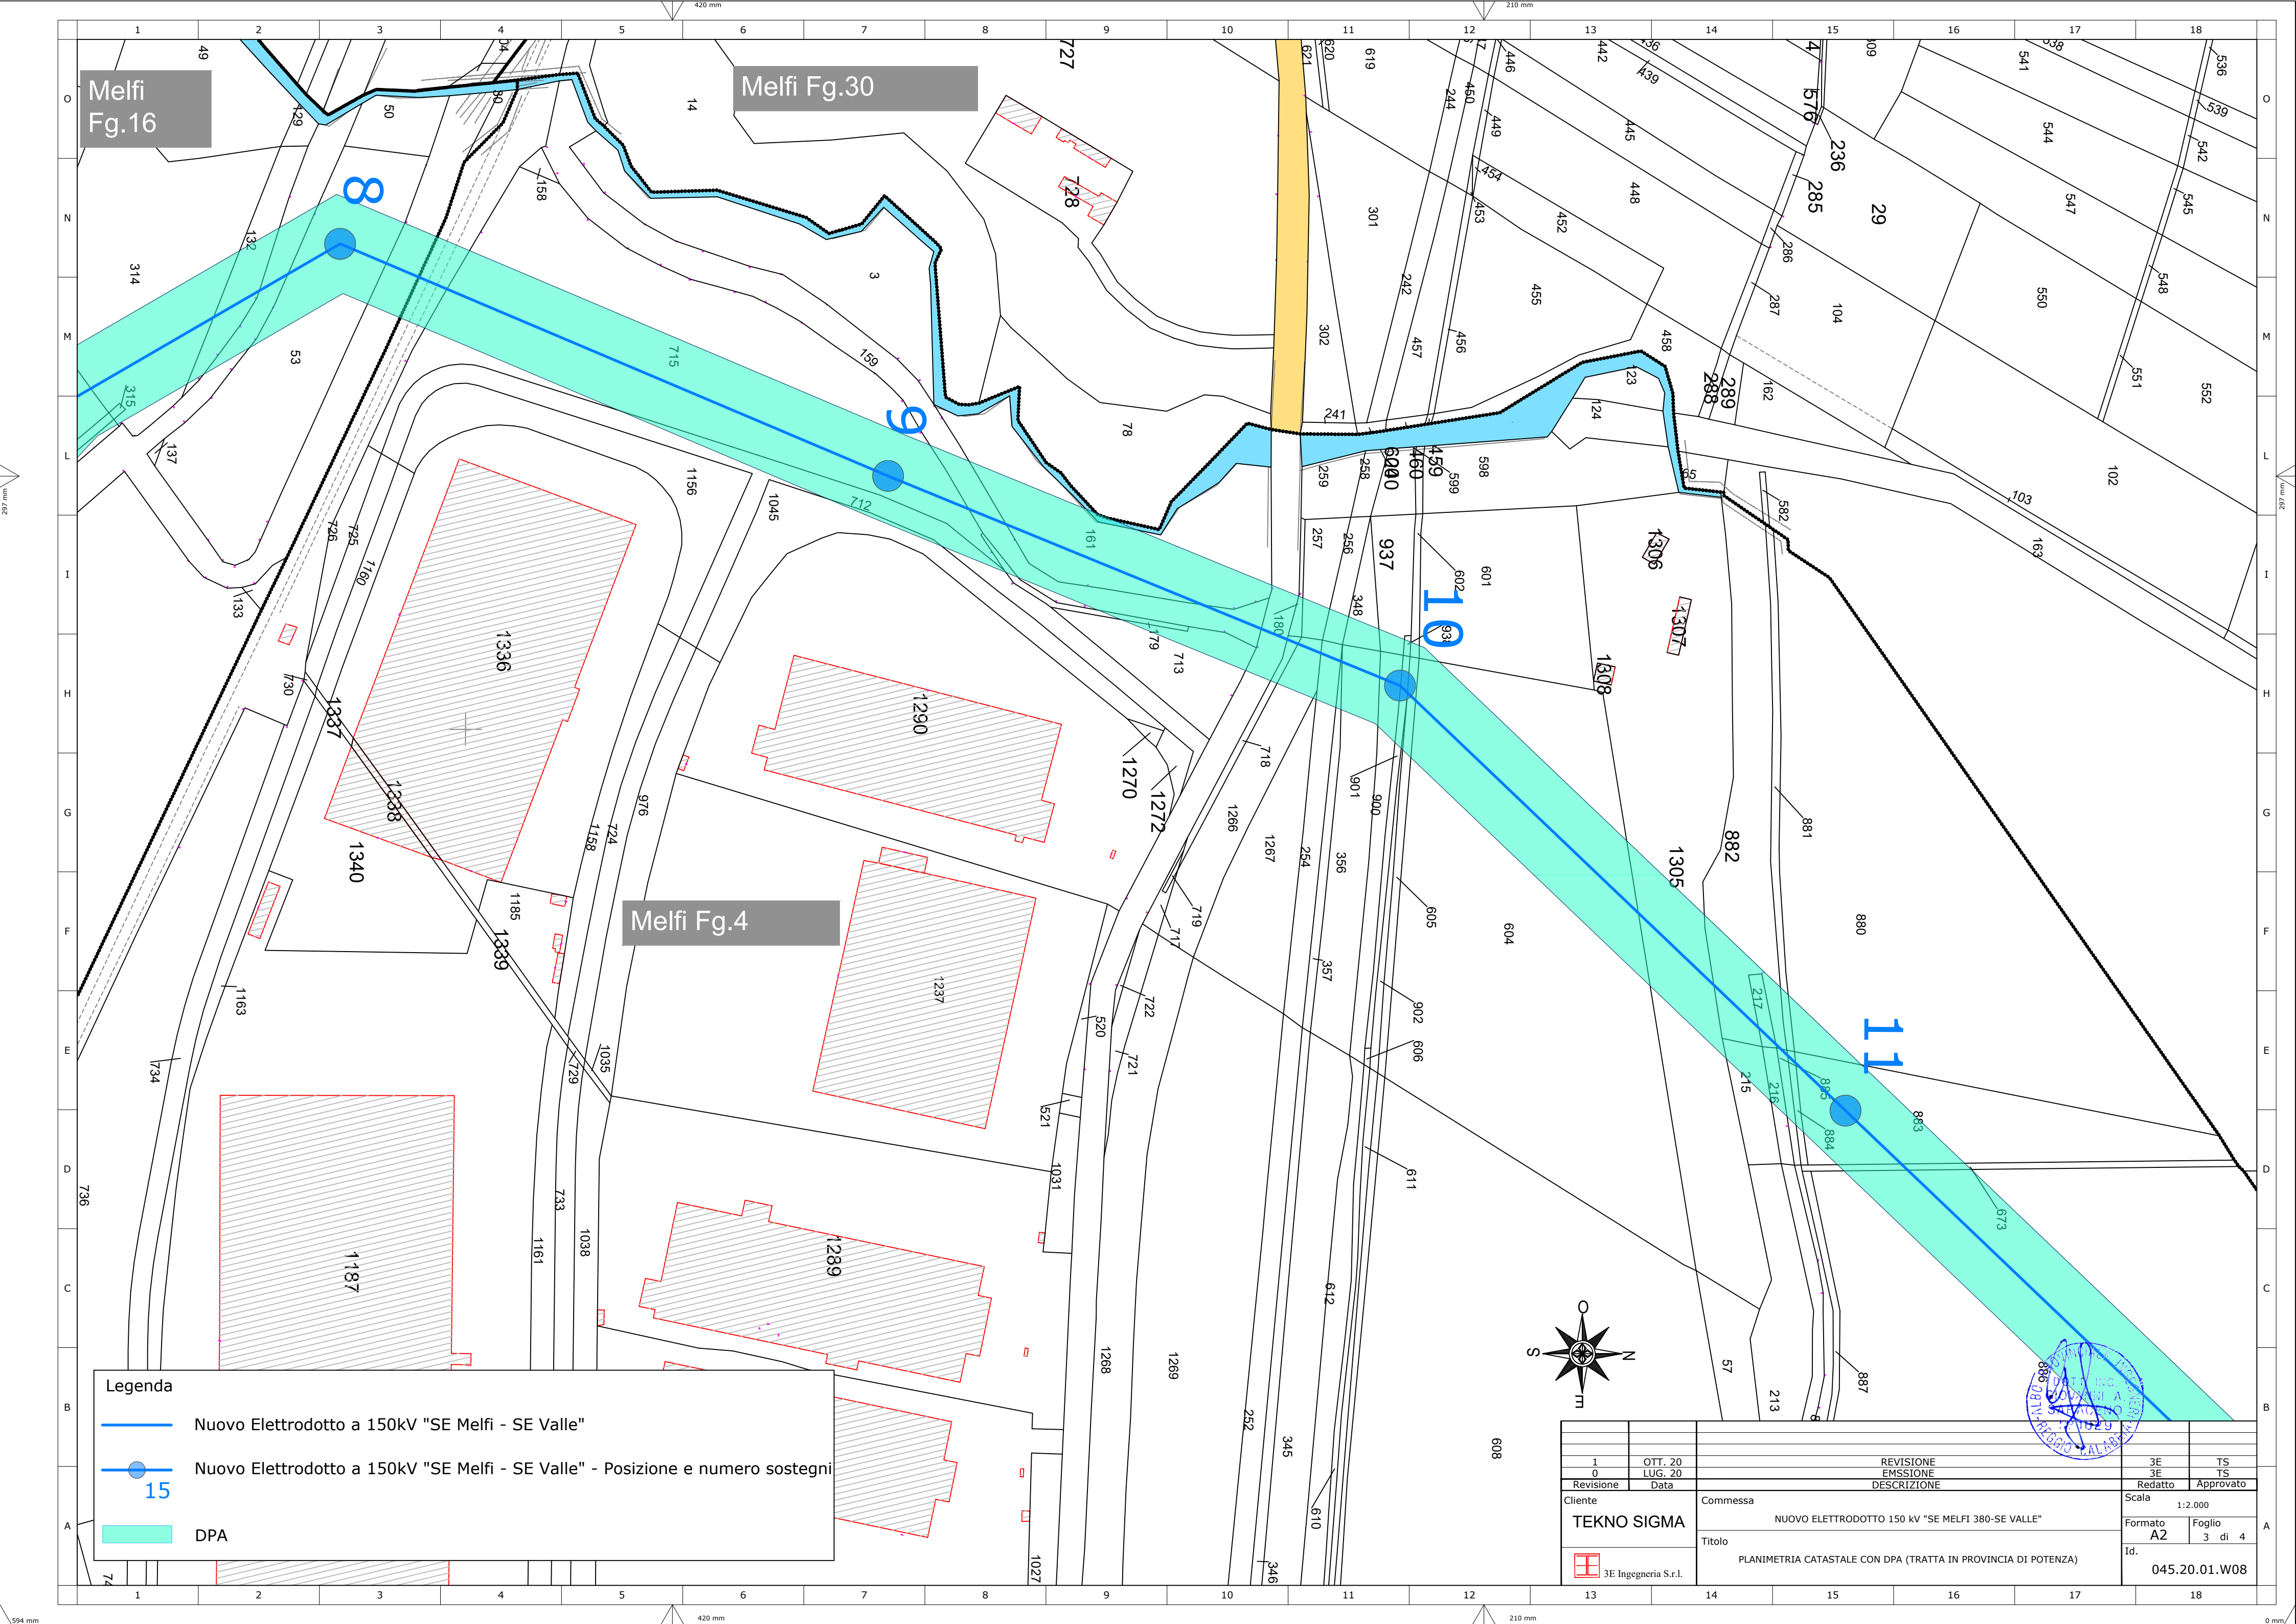


Melfi
Fg.16

Melfi Fg.30


Melfi Fg.4

Legenda

- Nuovo Elettrodotto a 150kV "SE Melfi - SE Valle"
- Nuovo Elettrodotto a 150kV "SE Melfi - SE Valle" - Posizione e numero sostegni
- DPA

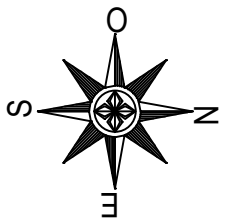

--	--	

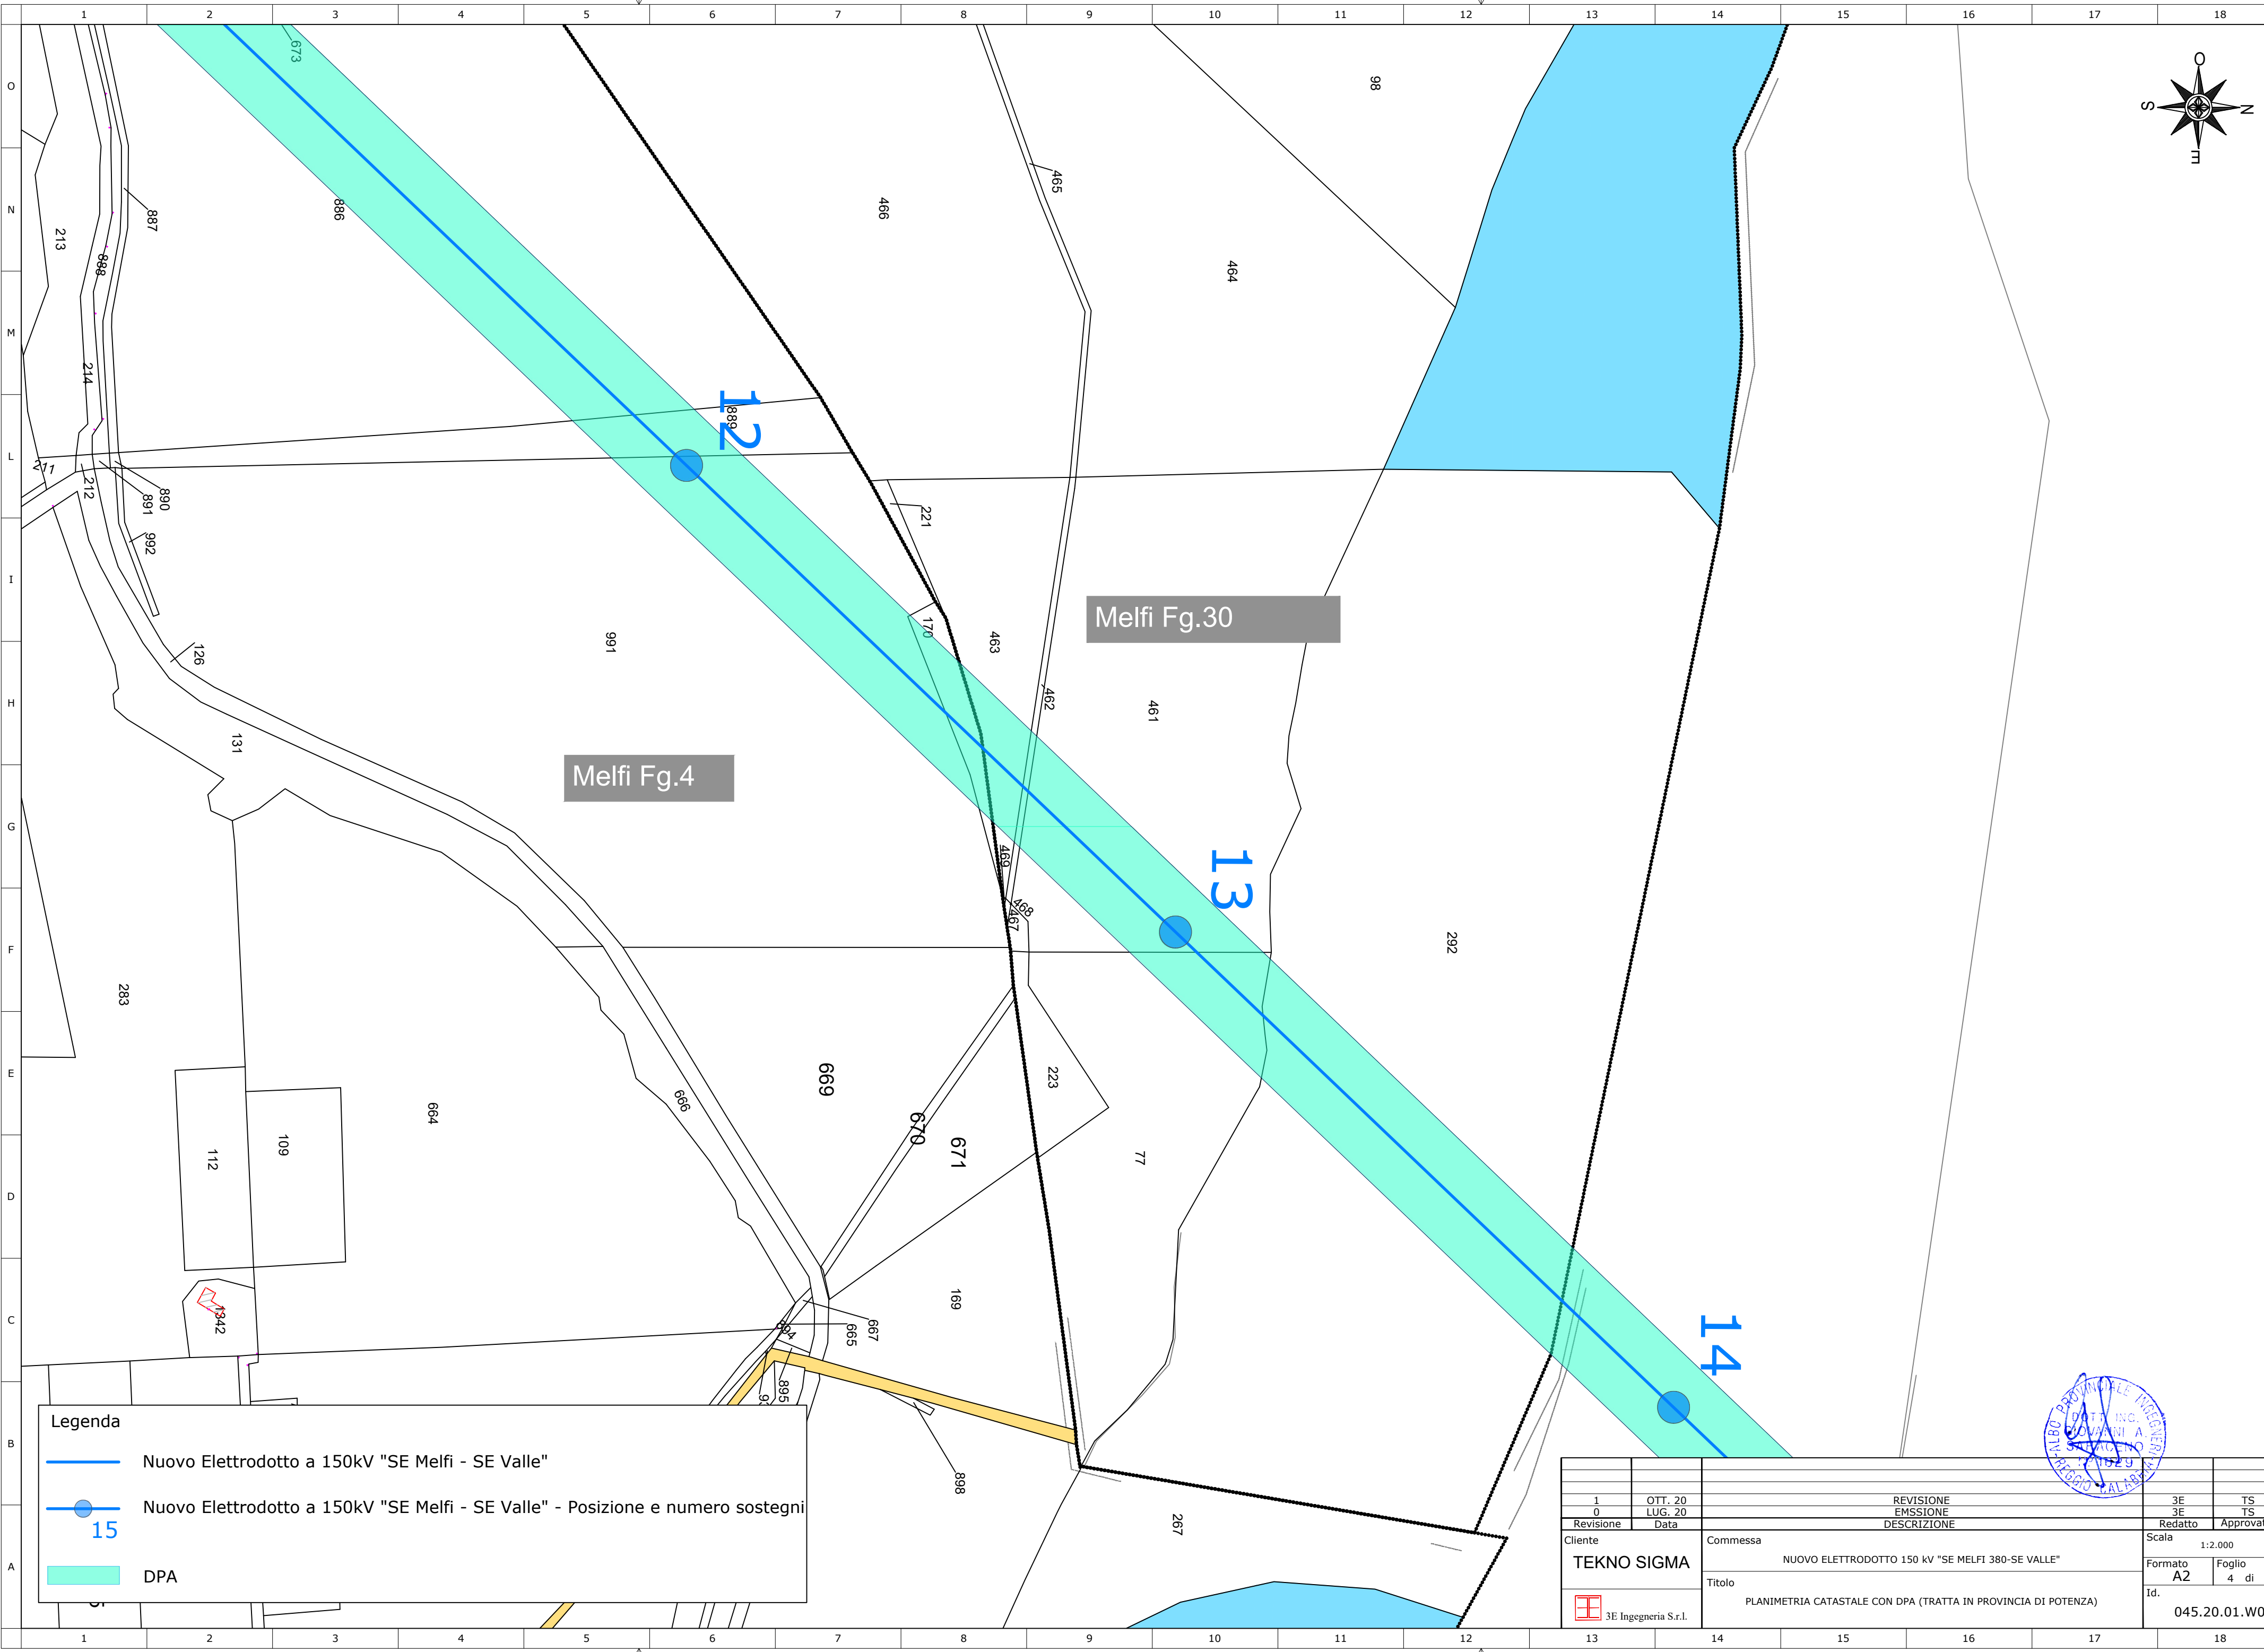

Legenda

Nuovo Elettrodotto a 150kV "SE Melfi - SE Valle"

Nuovo Elettrodotto a 150kV "SE Melfi - SE Valle" - Posizione e numero sostegni

DPA

1	OTT. 20				
0	LUG. 20				
Revisione	Data	DESCRIZIONE		Redatto	Approvato
Cliente		Commissa		Scala	
TEKNO SIGMA		NUOVO ELETTRODOTTO 150 kV "SE MELFI 380-SE VALLE"		1:2.000	
		Titolo		Formato	Foglio
		PLANIMETRIA CATASTALE CON DPA (TRATTA IN PROVINCIA DI POTENZA)		A2	4 di 4
				Id.	045.20.01.W08

