
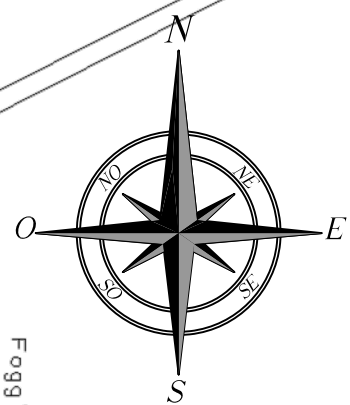


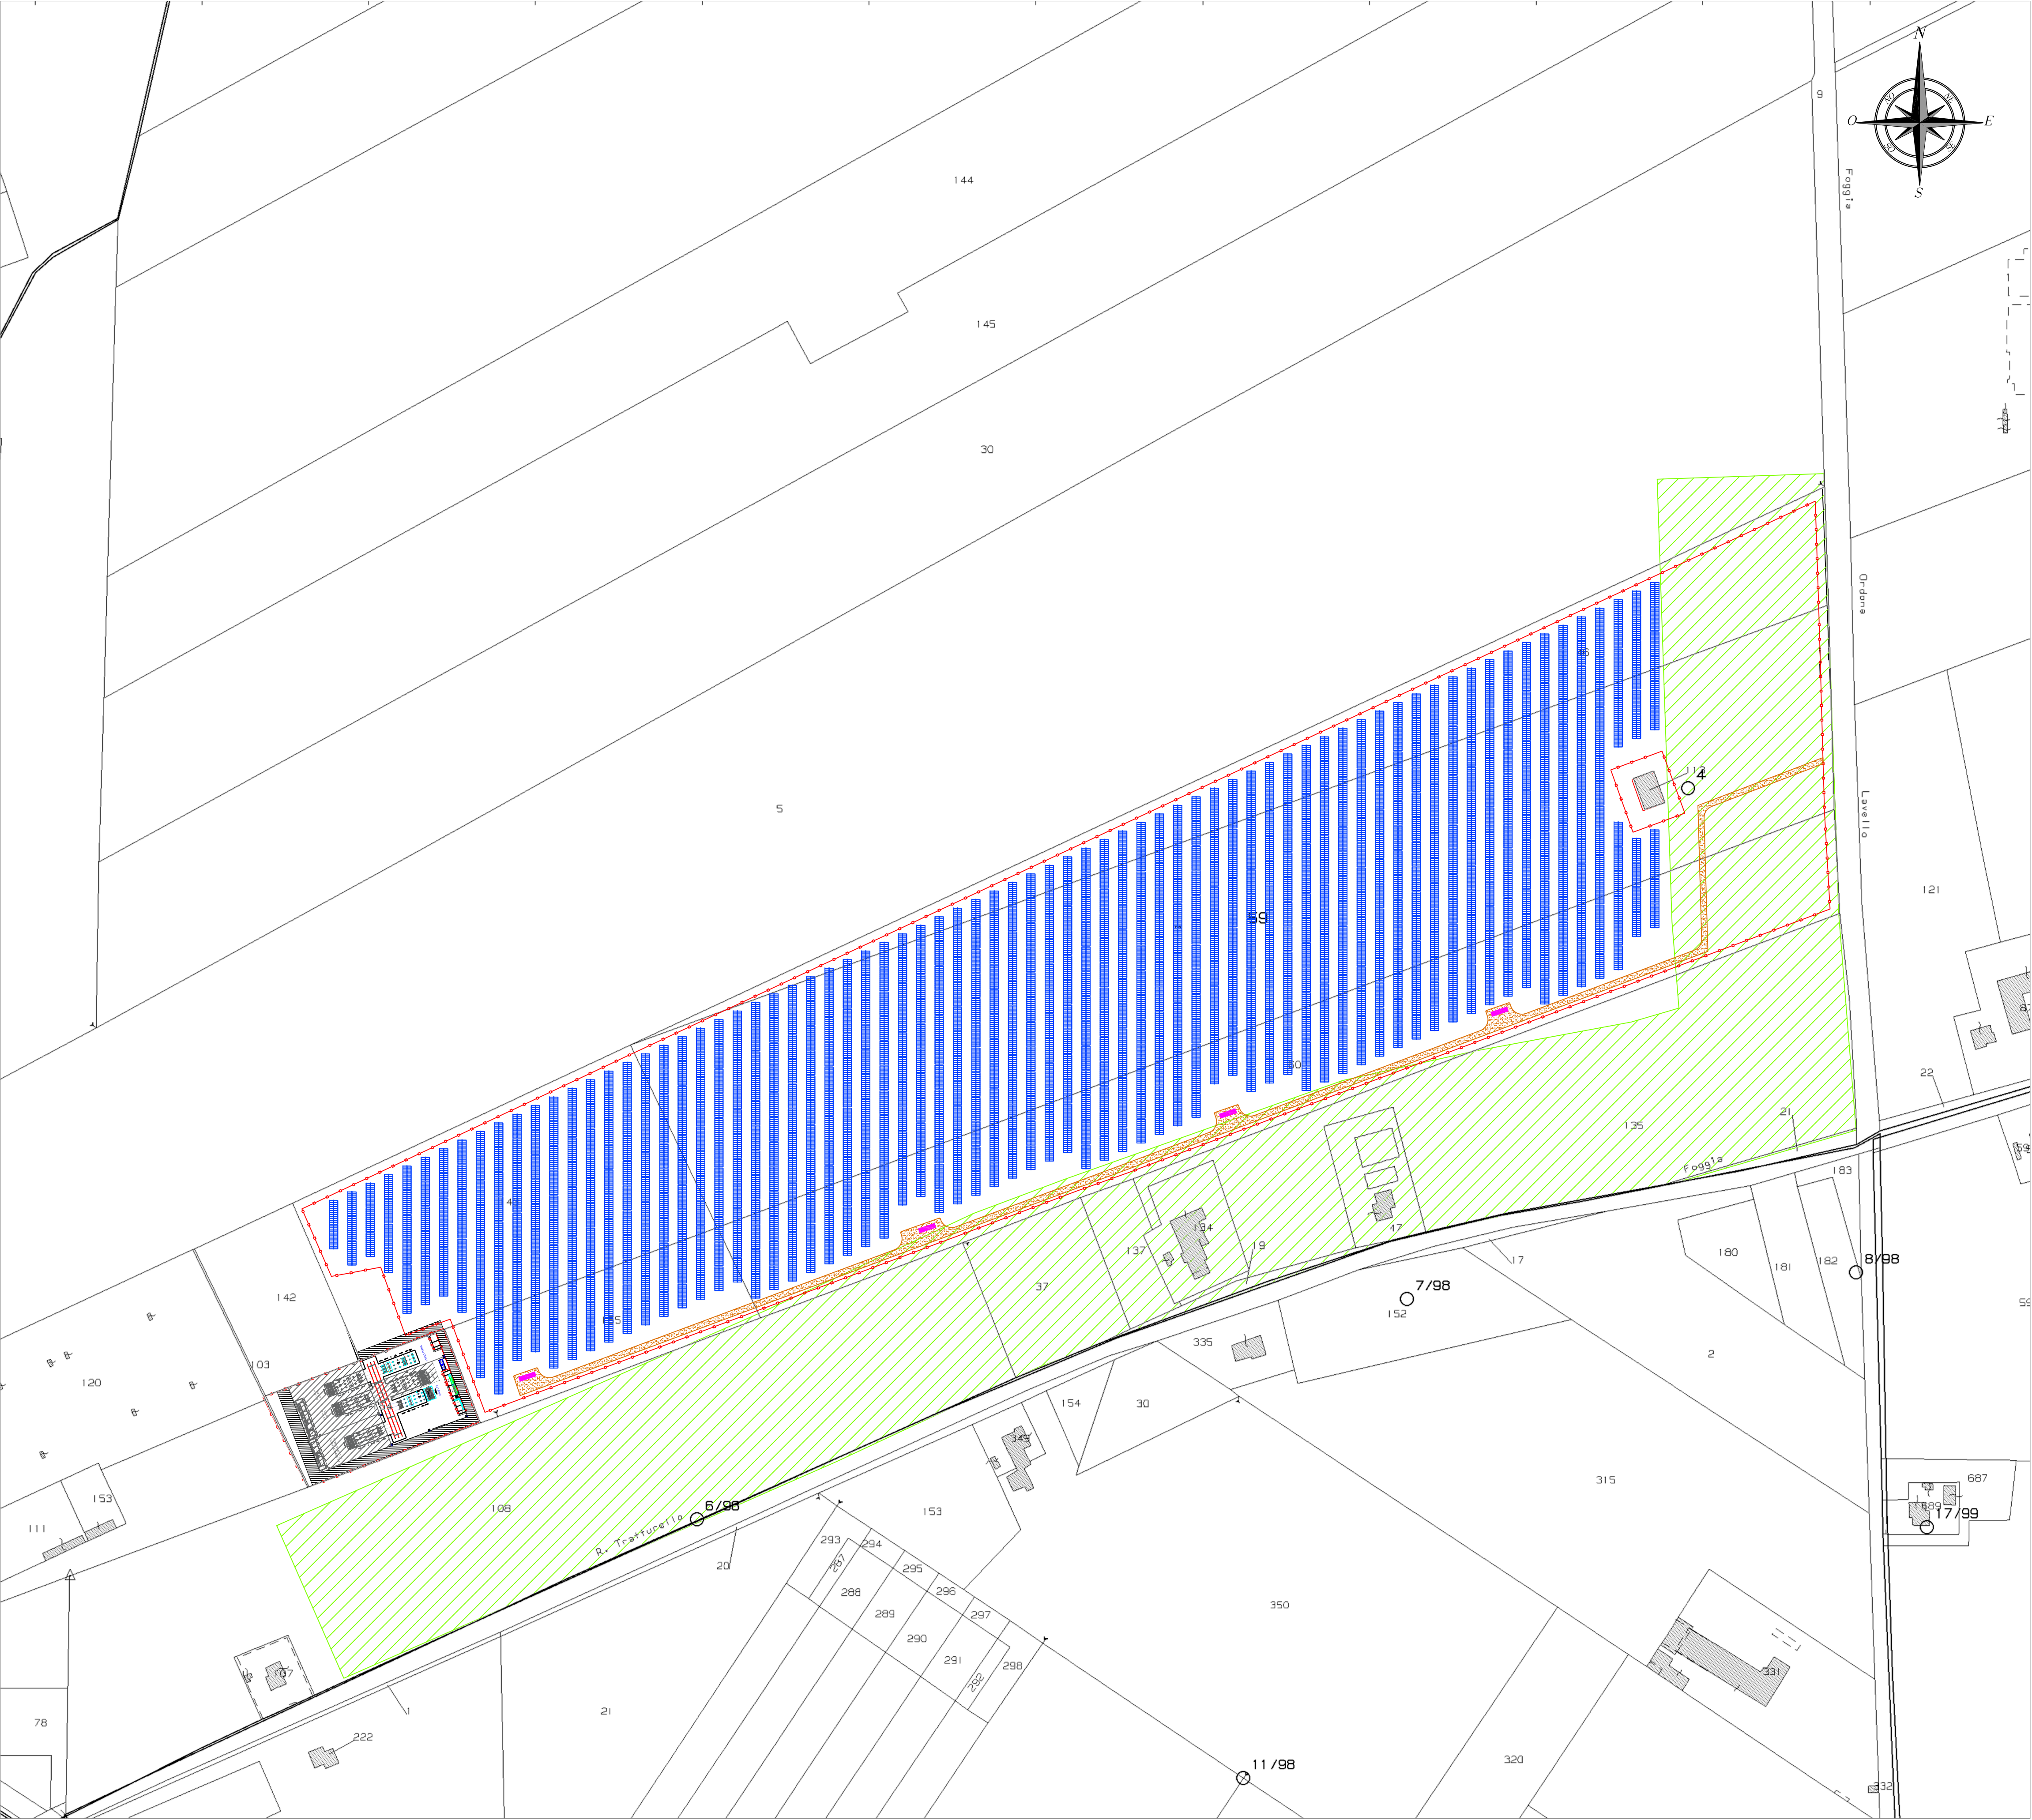

LEGENDA	
	pannelli fotovoltaici disposti su tracker monoassiali est - ovest
	cabina di trasformazione
	recinzione h = 2m
	fascia di rispetto da tratturo = 100m
	strada interna = 3,5m
COMUNE: Ascoli Satriano (FG), Foglio 94	

COMUNE DI ASCOLI SATRIANO
Provincia di Foggia
Regione PUGLIA

Nome Progetto / Project Name
PROGETTO DEFINITIVO
Centrale fotovoltaica denominata LIMES 14 della potenza di 11,712 MWp

	Titolo documento /Document title LAYOUT IMPIANTO
	Sottotitolo documento /Document subtitle INQUADRAMENTO TERRITORIALE CATASTALE

0					
N.	Data Revisione	Descrizione revisione	Preparato	Vagliato	Approvato
Consulenza / Advice			Consulenza / Advice		

Ing. Massimiliano Cecconi

SUNNERG DEVELOPMENT s.r.l. Via San Pietro all'Orto, 10 - 20121 (MI) P.IVA 11086500967 PEC sunnergdevelopment@legalmail.it	Documento Numero				
	Commissa	Origine	Tipo documento	N. Progressivo	Revisione
		Elaborato grafico	00_002		

Scala: 1:2000

TUTTI I DIRITTI SONO RISERVATI - Questo documento è di proprietà esclusiva SUNNERG DEVELOPMENT srl, che si riserva ogni diritto sullo stesso. Pertanto non può essere copiato, riprodotto, comunicato o divulgato ad altri o usato in qualsiasi maniera, nemmeno per fini sperimentali, senza autorizzazione scritta dell'Autore