


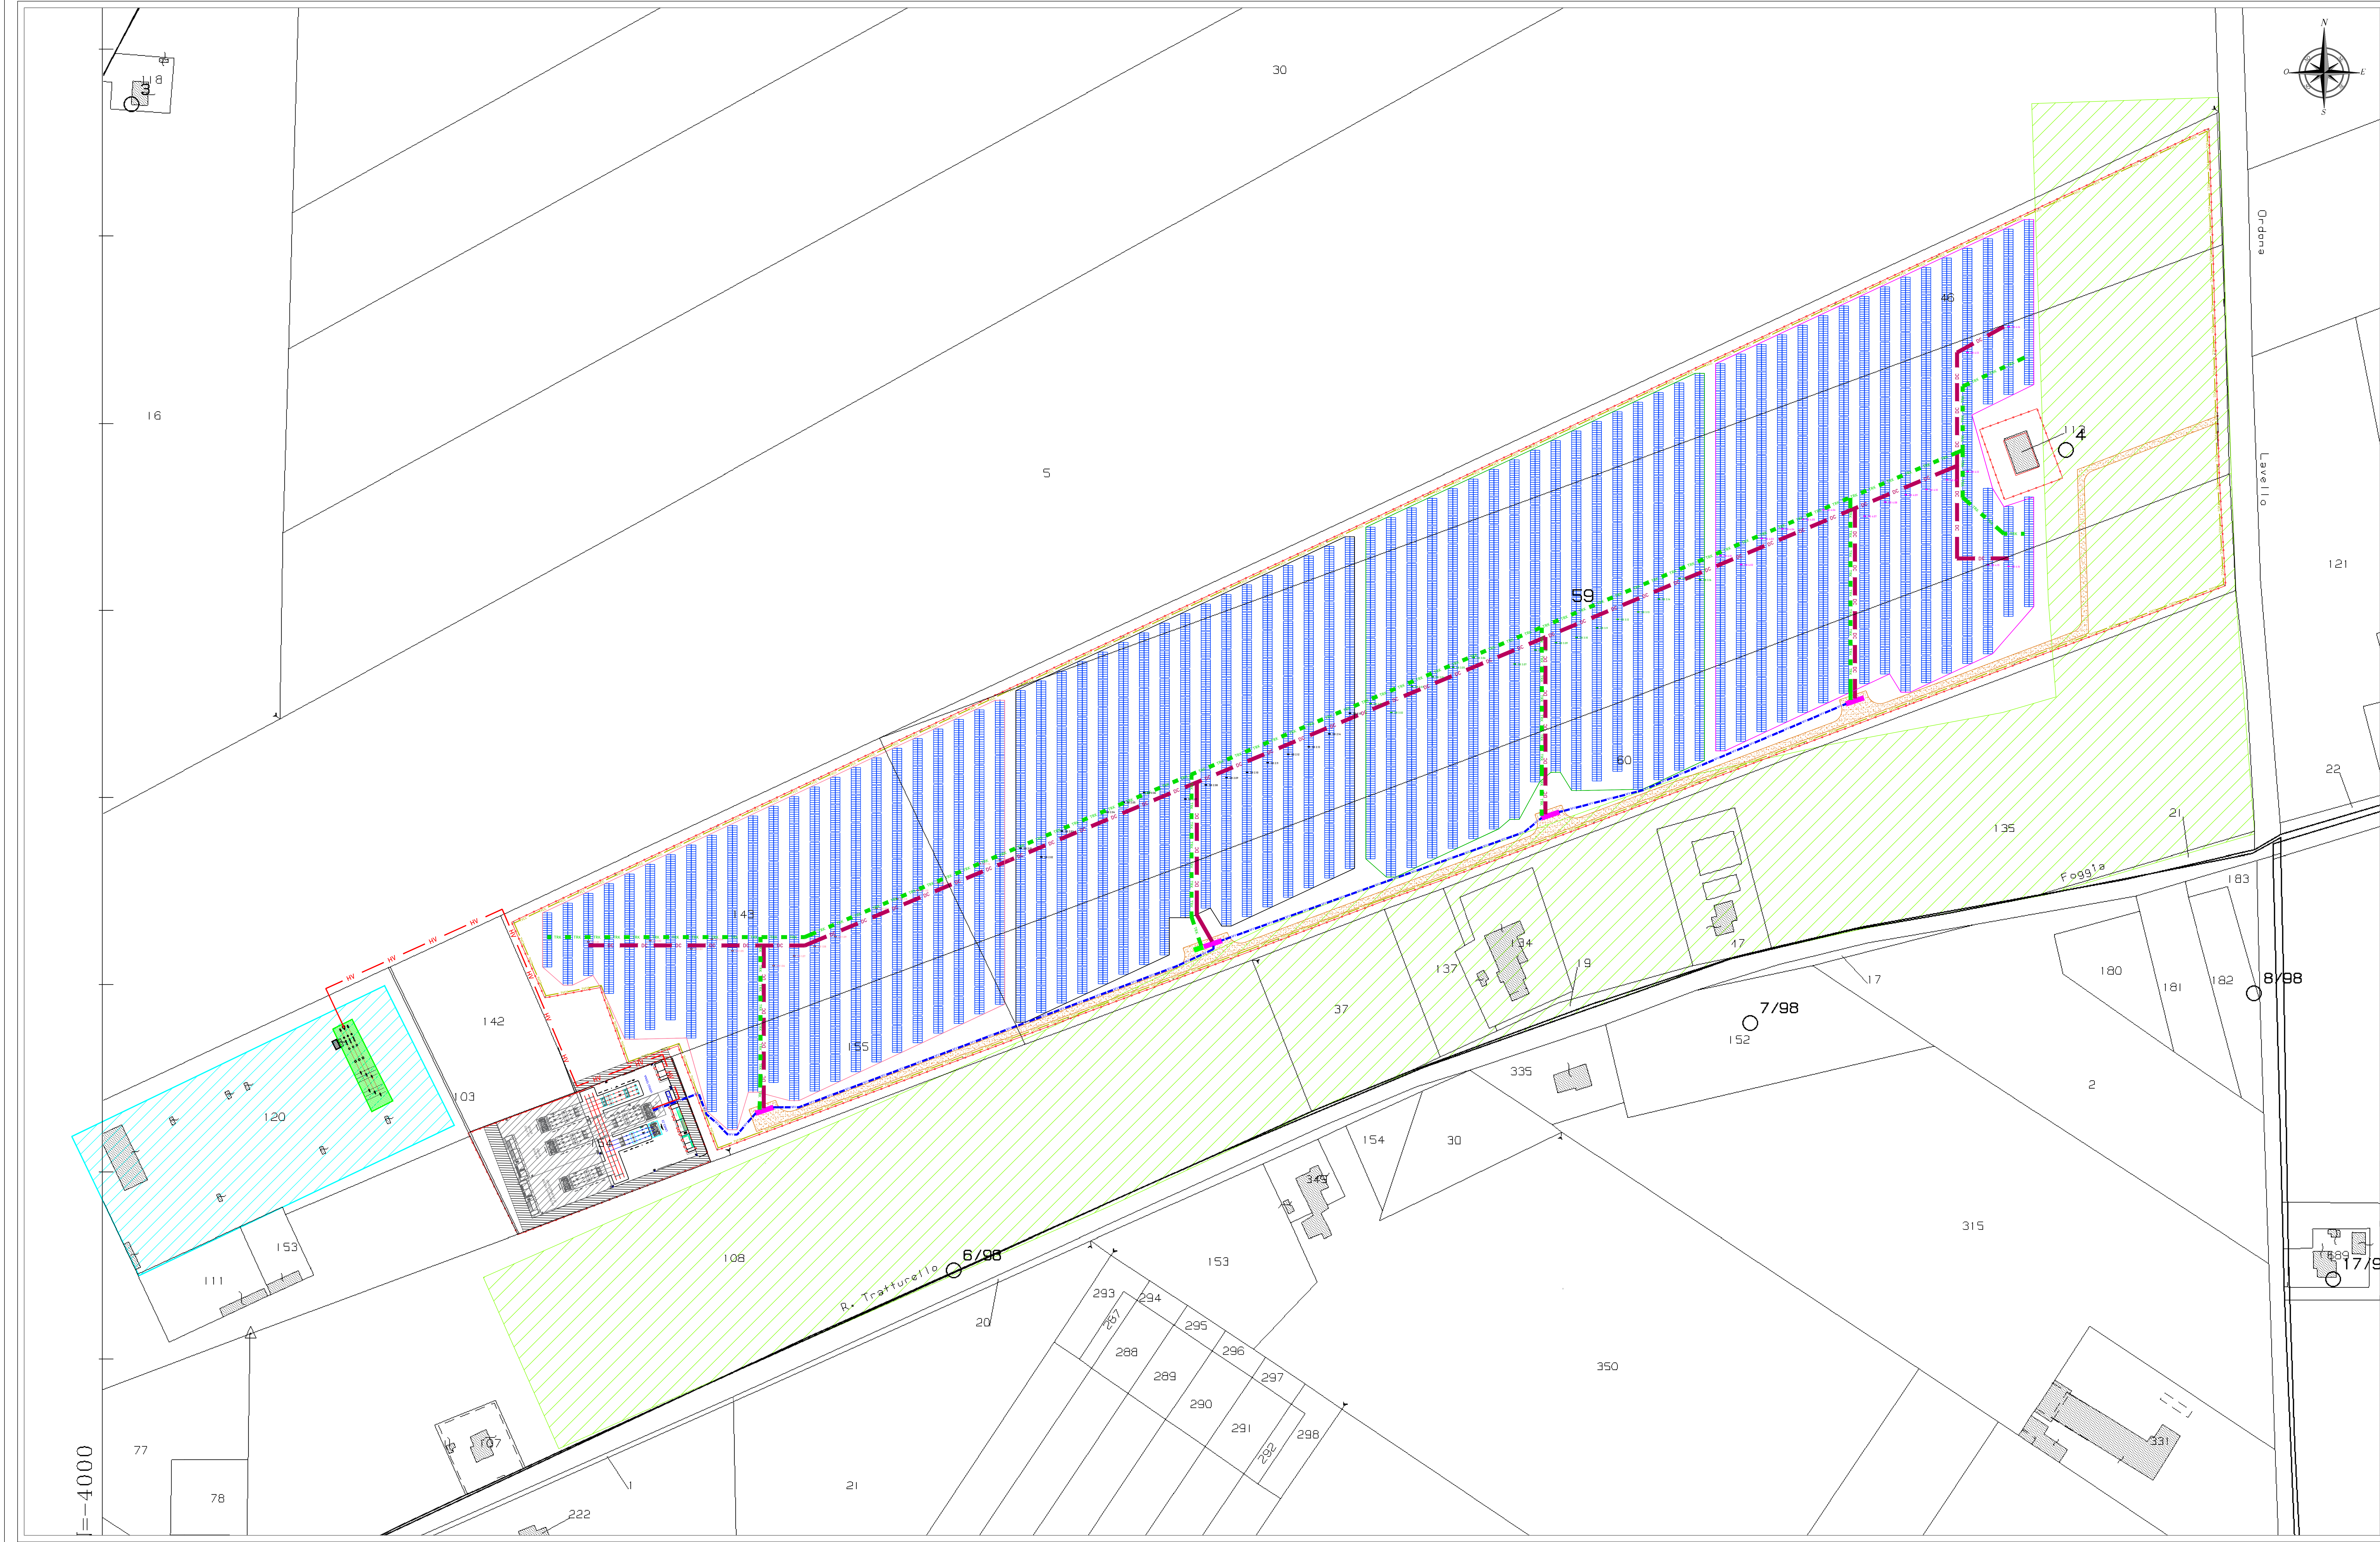

LEGENDA	
	pannelli fotovoltaici disposti su tracker monoassiali
	cabina inverter e di trasformazione
	cabina di controllo
	recinzione h = 2m
	palo per telecamera di sorveglianza (tot. 40 pali)
	fascia di rispetto da tratturo = 100m
	strada interna = 3,5m
	stazione di ALTA TENSIONE
	collegamento tracker
	linea DC - bassa tensione
	linea MV - media tensione
	linea HV - alta tensione
	linea TVCC - controllo e videosorveglianza
	inverter di stringa

LEGENDA	
DESCRIZIONE	QUANTITA'
tracker Soltec 2 x 24, 580 Wp	402
tracker Soltec 2 x 12, 580 Wp	37
pannello fotovoltaico monocristallino	20.184
Potenza TOT	11,706720 Mw

COMUNE DI ASCOLI SATRIANO
Provincia di Foggia
Regione PUGLIA

Nome Progetto / Project Name
PROGETTO DEFINITIVO
Centrale fotovoltaica denominata LIMES 14 della potenza di 11,712 MWp

committente
LIMES
SOLAR ENERGY

Titolo documento / Document title
LAYOUT IMPIANTO
LAYOUT IMPIANTO FOTOVOLTAICO

0	Emisione	Preparato	Verificato	Approvato
N	Data Revisione	Descrizione revisione	Consulenza / Advice	

Ing. Massimiliano Cecconi

Progettista / Planner
SUNNERG DEVELOPMENT s.r.l.
Via San Pietro al Capo, 10 - 20121 (MI)
P. IVA: 0123456789
PEC: sunnergdevelopment@legalmail.it

Documento Numero

Commissa	Origine	Tip. documento	N. Progresso	Revisione
	Elaborato grafico	01_10		

TUTTI I DIRITTI SONO RISERVATI - Questo documento è di proprietà esclusiva SUNNERG DEVELOPMENT s.r.l. che si riserva ogni diritto sulla stessa. Permessi non può essere copiato, ristampato, modificato o distribuito all'esterno senza permesso scritto dall'autore.

Scala: 1:1000