
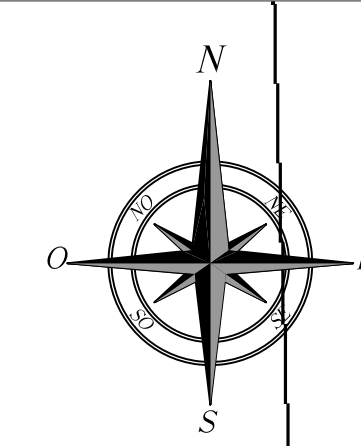


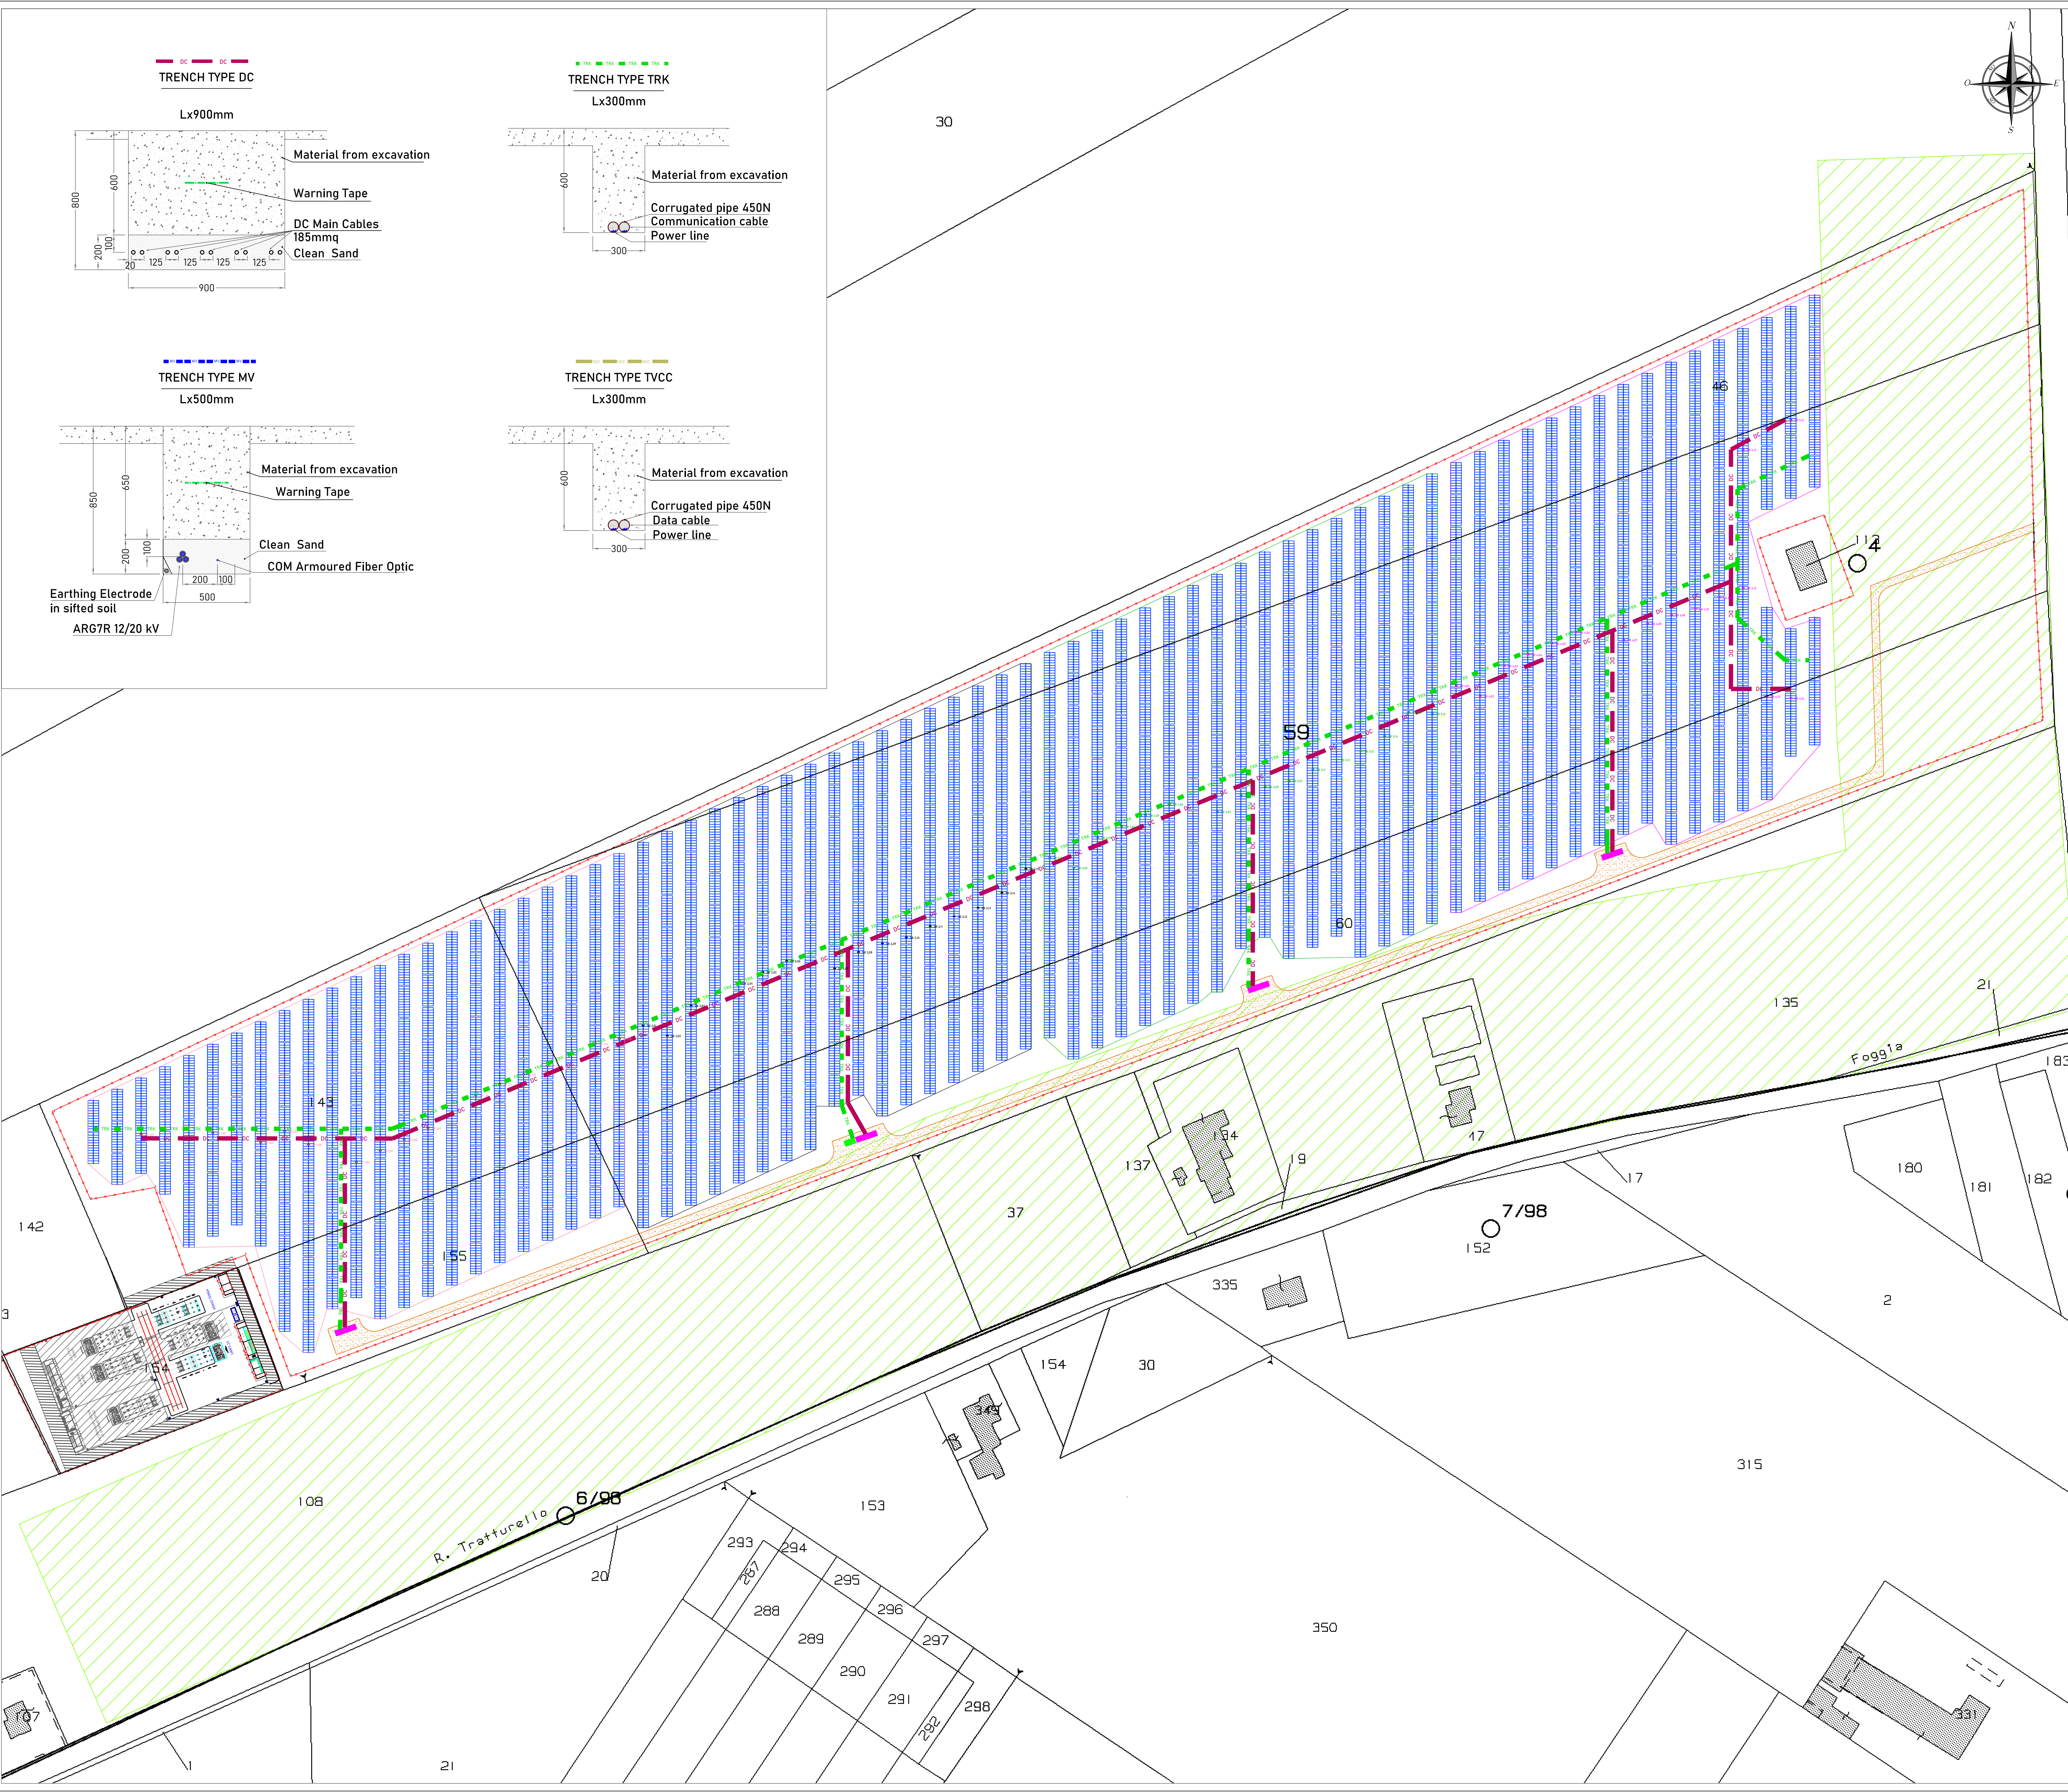

LEGENDA	
	pannelli fotovoltaici disposti su tracker monoassiali
	cabina inverter e di trasformazione
	cabina di controllo
	recinzione h = 2m
	palo per telecamera di sorveglianza (tot. 40 pali)
	fascia di rispetto da tratturo = 100m
	strada interna = 3,5m
	collegamento tracker
	linea DC
	inverter di stringa

LEGENDA	
DESCRIZIONE	QUANTITA'
tracker Soltec 2 x 24, 580 Wp	402
tracker Soltec 2 x 12, 580 Wp	37
pannello fotovoltaico monocristallino	20.184
Potenza TOT	11,706720 Mw

COMUNE DI ASCOLI SATRIANO
Provincia di Foggia
Regione PUGLIA

Nome Progetto / Project Name
PROGETTO DEFINITIVO
Centrale fotovoltaica denominata LIMES 14 della potenza di 11,712 MWp

committee

Titolo documento / Document title
LAYOUT IMPIANTO
Sottotitolo documento / Document subtitle
LAYOUT PERCORSO CAVIDOTTI BT

0	Emisione				
N.	Data Revisione	Descrizione revisione	Consulenza / Advice	Preparato	Verificato
			Ing. Massimiliano Cecconi		

Progettista / Planner

Documento Numero				
Commissa	Origine	Tipologia documento	N. Progressivo	Revisione
		Elaborato grafico	01_11	

Scala: 1:1000

TUTTI I DIRITTI SONO RISERVATI - Questo documento è di proprietà esclusiva SUNNERG DEVELOPMENT s.r.l. che si riserva ogni diritto sullo stesso. Pertanto non può essere copiato, riprodotto, comunicato o divulgato ad altri o usato in qualsiasi maniera, nemmeno per fini sperimentali, senza autorizzazione scritta dell'autore.