
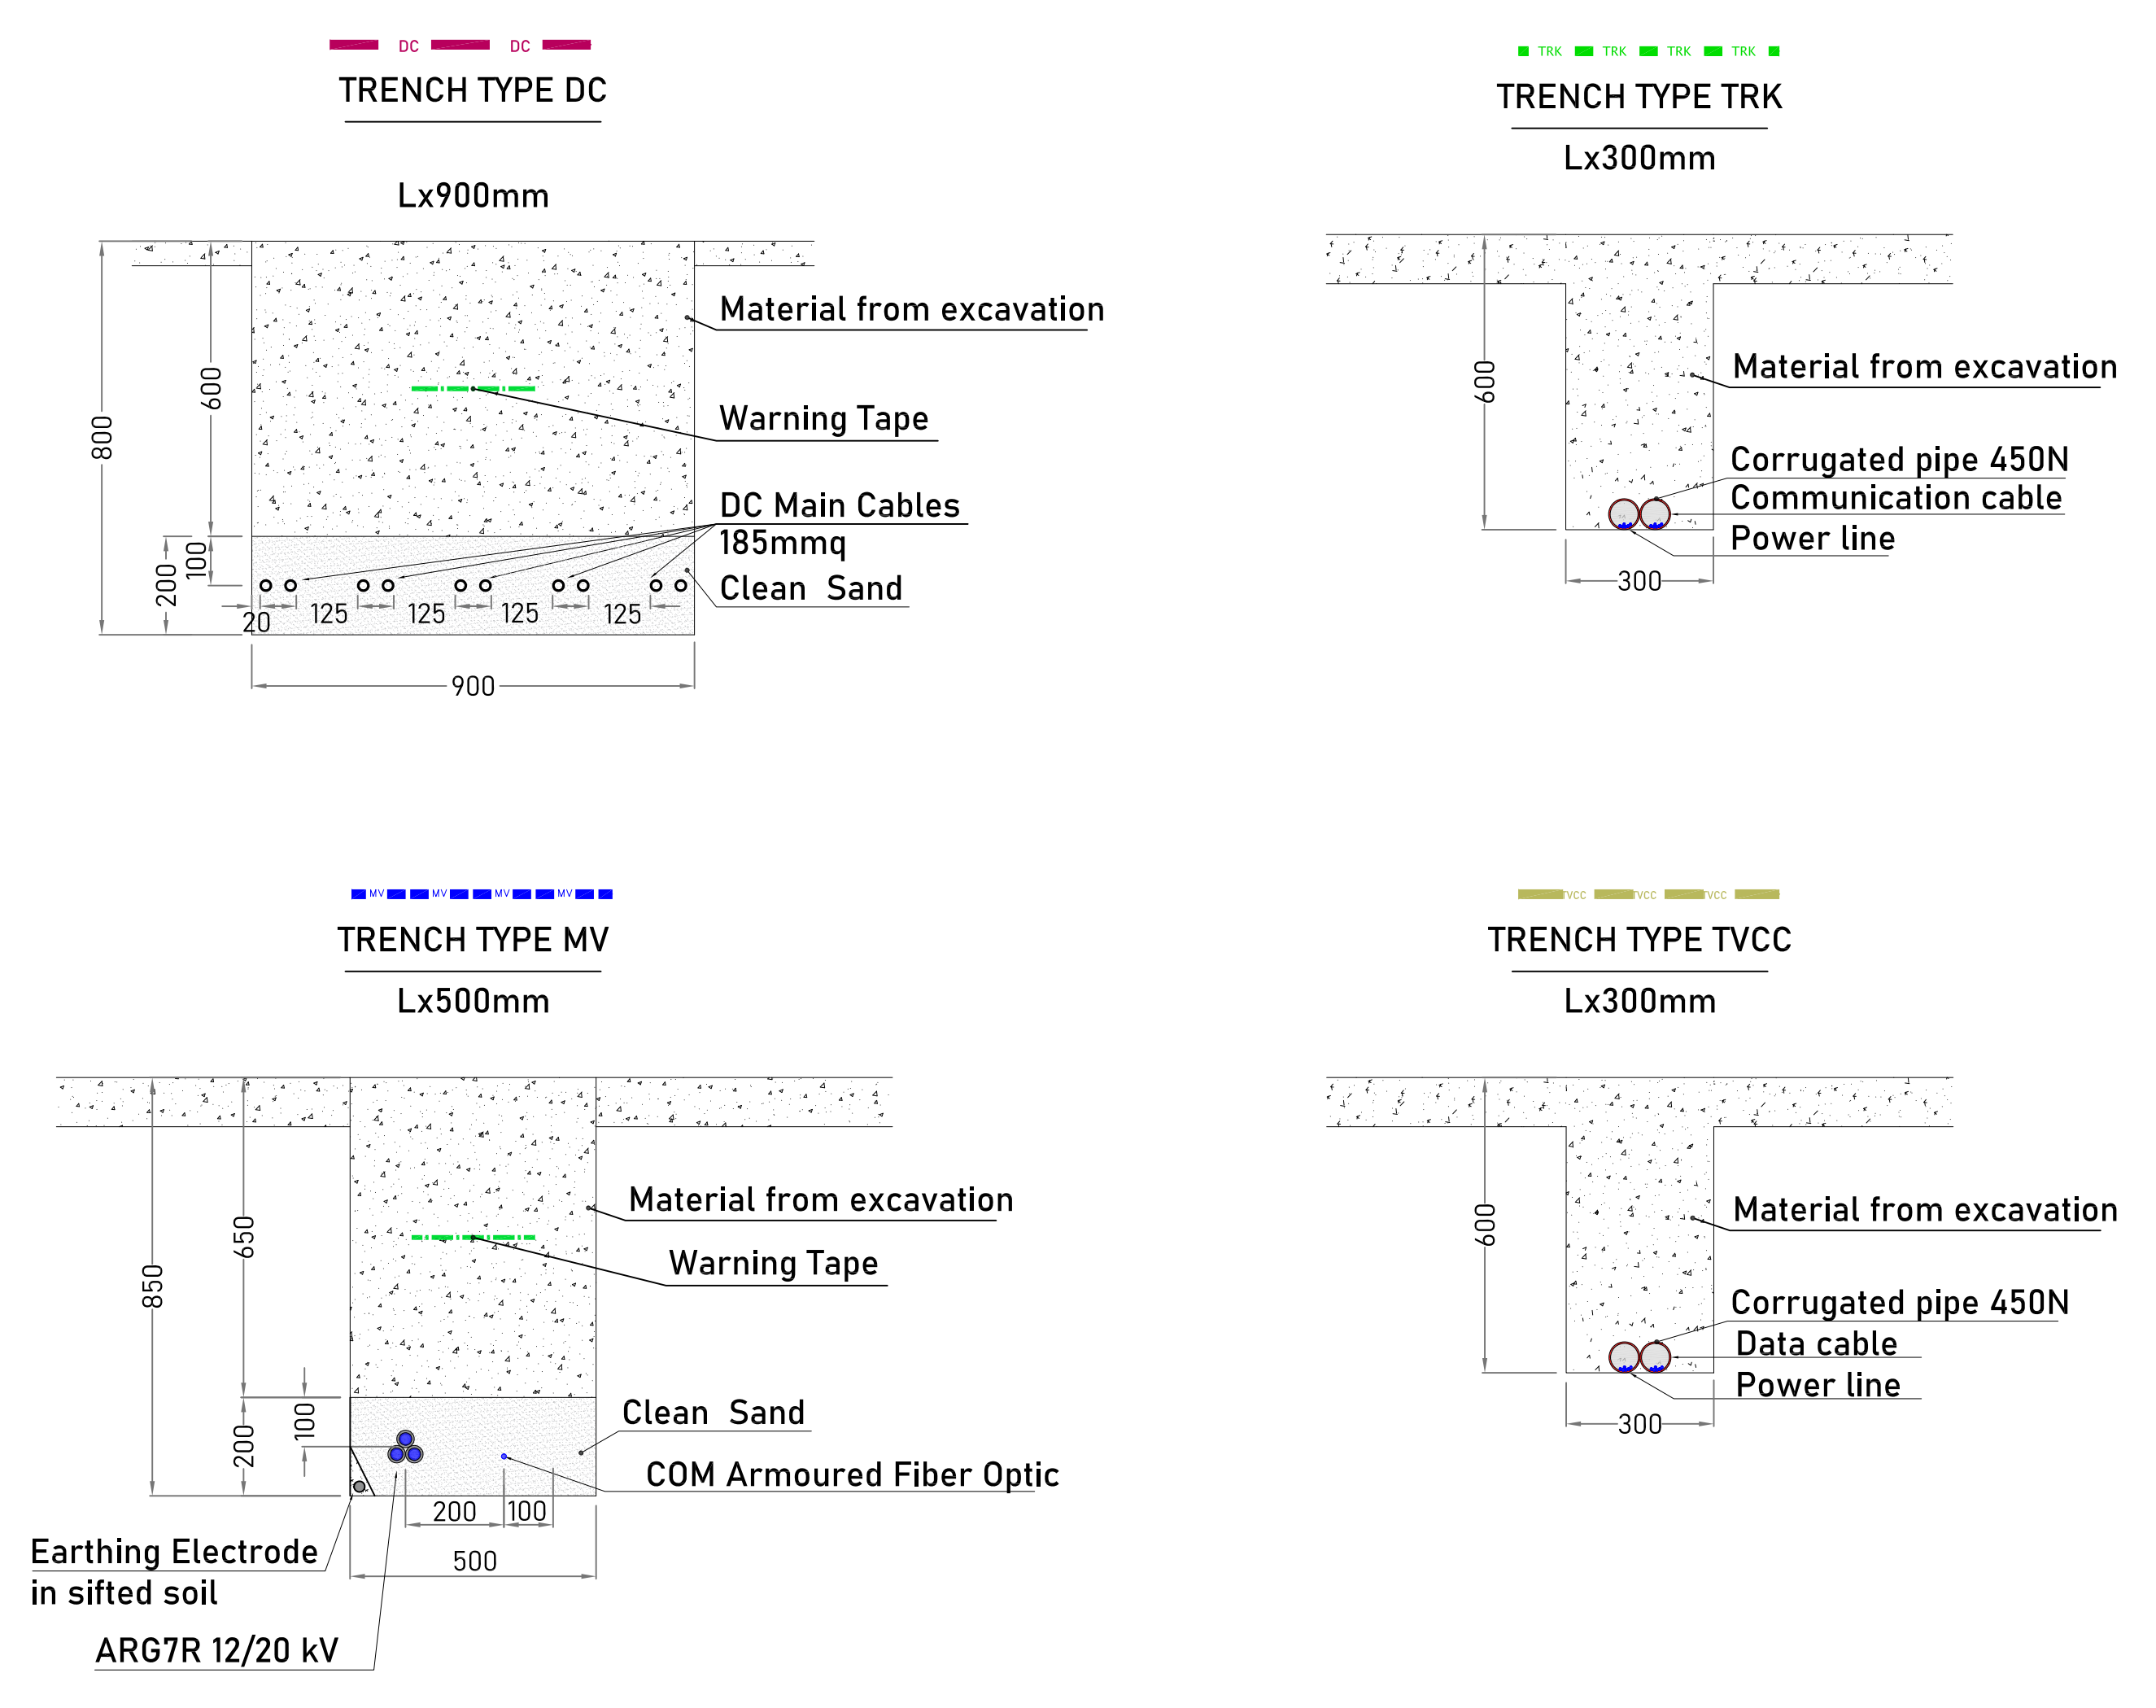


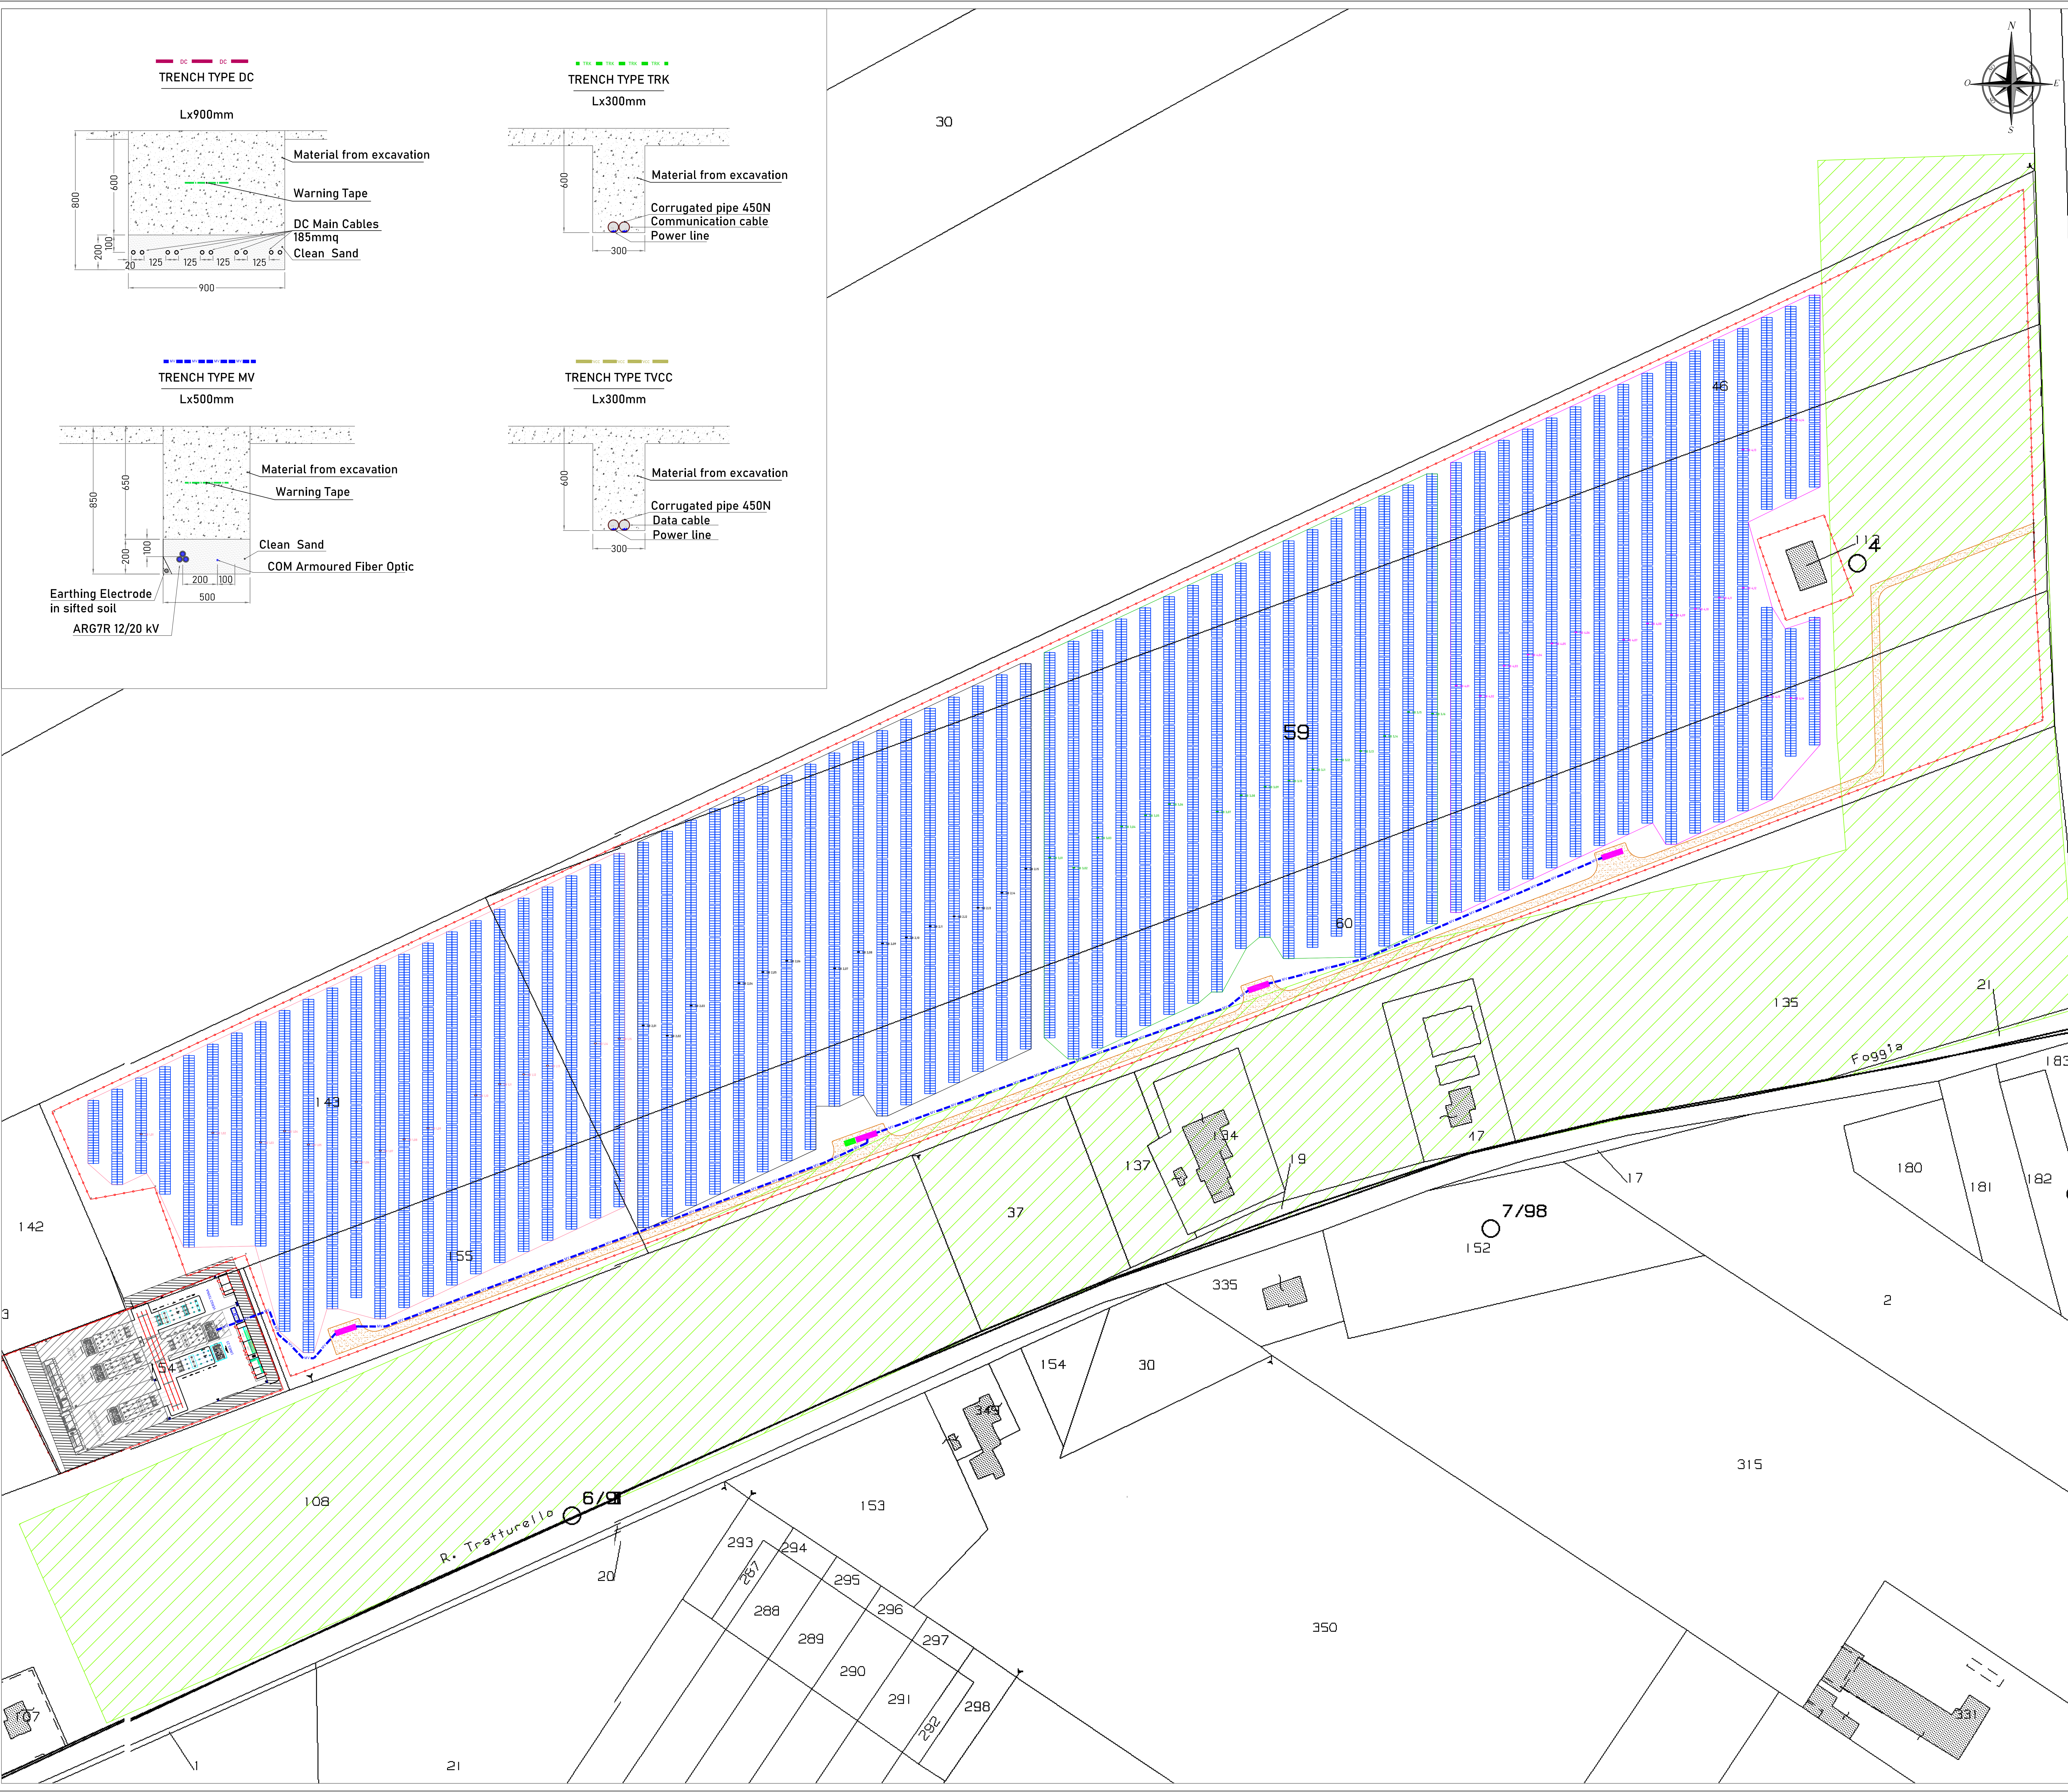

LEGENDA	
	pannelli fotovoltaici disposti su tracker monoassiali
	cabina inverter e di trasformazione
	cabina di controllo
	recinzione h = 2m
	palo per telecamera di sorveglianza (tot. 40 pali)
	fascia di rispetto da tratturo = 100m
	strada interna = 3,5m
	linea MV
	inverter di stringa

LEGENDA	
DESCRIZIONE	QUANTITA'
tracker Soltec 2 x 24, 580 Wp	402
tracker Soltec 2 x 12, 580 Wp	37
pannello fotovoltaico monocristallino	20.184
Potenza TOT	11,706720 Mw

COMUNE DI ASCOLI SATRIANO
Provincia di Foggia
Regione PUGLIA

Nome Progetto / Project Name
PROGETTO DEFINITIVO
Centrale fotovoltaica denominata LIMES 14 della potenza di 11,7 kWp

Committee

Role document / Document title
LAYOUT IMPIANTO
Sottotitolo documento / Document subtitle
LAYOUT PERCORSO CAVIDOTTI MT

0	Emmissione				
N.	Data Revisione	Descrizione revisione	Consulenza / Advice	Preparato	Verificato
Consulenza / Advice			Preparato	Verificato	Approvato

Ing. Massimiliano Ceccconi

Progettista / Planner
SUNNERG DEVELOPMENT s.r.l.
Via San Pietro all'Orto, 10 - 00121 Roma
P.IVA 11066200677
PEC sunnergdevelopment@protonmail.it

Documento Numero

Commessa	Origine	Tipologia documento	N. Progressivo	Revisione
		Elaborato grafico	01_15	

TUTTI I DIRITTI SONO RISERVATI - Questo documento è di proprietà esclusiva SUNNERG DEVELOPMENT s.r.l. che si riserva ogni diritto sullo stesso. Pertanto non può essere copiato, riprodotto, comunicato o divulgato ad altri o usato in qualsiasi maniera, nemmeno per fini sperimentali, senza autorizzazione scritta dell'autore.

Scala: 1:1000