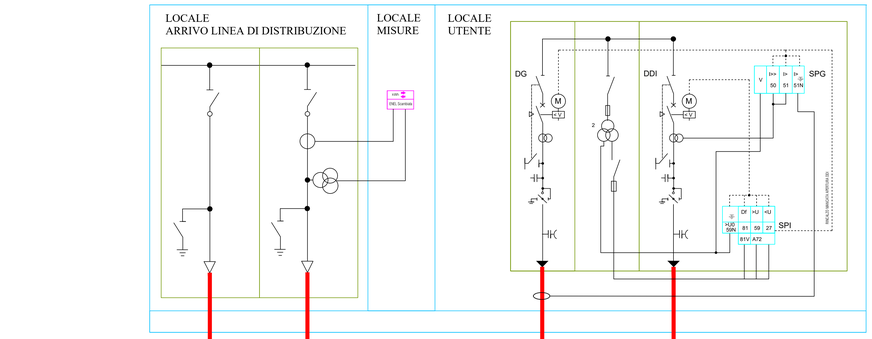

LEGENDA	
Descrizione	*Quantità*
Potenza Totale in MWp	*11,707*
Modulo da 580W (modello JKM580M-7RL4-TV) della JINKO SOLAR CO., LTD	*20184*
String combiner box (SMA DC-CMB-U15-16)	*62*
Cabina di trasformazione	*4*
Inverter centralizzati SMA SUNNY CENTRAL 2750 - EV	*2*
Inverter centralizzati SMA SUNNY CENTRAL 3000 - EV	*2*
Quadri alimentazione tracker	*439*
Tracker SOLTEC (12, 24 metri)	*439*

Simbolo	LEGENDA	*Descrizione*
		Sistema di protezione d'interfaccia
		Sistema di protezione generale
DDI		*Dispositivo d'interfaccia*
DG		*Dispositivo generale*
		Quadro alimentazione tracker e attuatori
		Trasformatore di potenza
		UPS
		Inverter
		Stringhe di moduli fotovoltaici
		Media Tensione

COMUNE DI ASCOLI SATRIANO
Provincia di Foggia
Regione PUGLIA

Nome Progetto / Projet Name

PROGETTO DEFINITIVO
Centrale fotovoltaica denominata LIMES 14 della potenza di 11,712 MWp

committente

LIMES RENEWABLE ENERGY

Titolo documento /Document title

SCHEMA ELETTRICO

Sottotitolo documento /Document subtitle

SCHEMA ELETTRICO UNIFILARE
LINEA DI MEDIA TENSIONE

N.	Data Revisione	Descrizione revisione	Preparato	Vagliato	Approvato
0		Emissione			

Consulenza / Advice

SUNNERG

Consulenza / Advice

Ing. Massimiliano Cecconi

Progettista / Planner

SUNNERG DEVELOPMENT s.r.l.
Via San Pietro all'Orto, 10 - 20121 (MI)
P.IVA 11085630967
PEC sunnergdevelopment@legalmail.it

Documento Numero

Commessa	Origine	Tipo documento	N. Progressivo	Revisione
		Elaborato grafico	02_16	

Scala:

TUTTI I DIRITTI SONO RISERVATI - Questo documento è di proprietà esclusiva SUNNERG DEVELOPMENT srl, che si riserva ogni diritto sullo stesso. Pertanto non può essere copiato, riprodotto, comunicato o divulgato ad altri o usato in qualsiasi maniera, nemmeno per fini sperimentali, senza autorizzazione scritta dell'Autore