

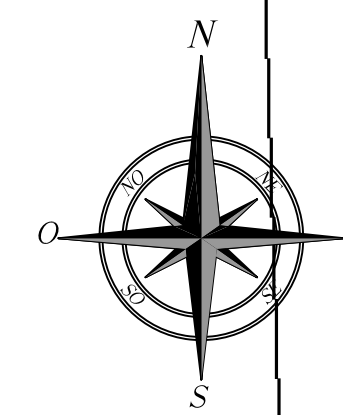
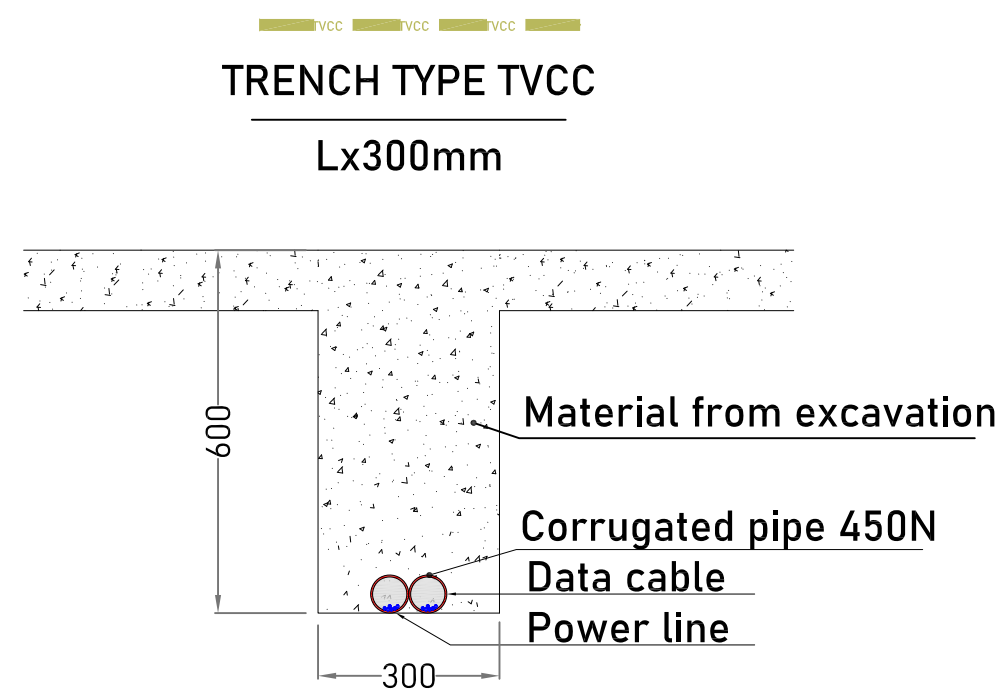
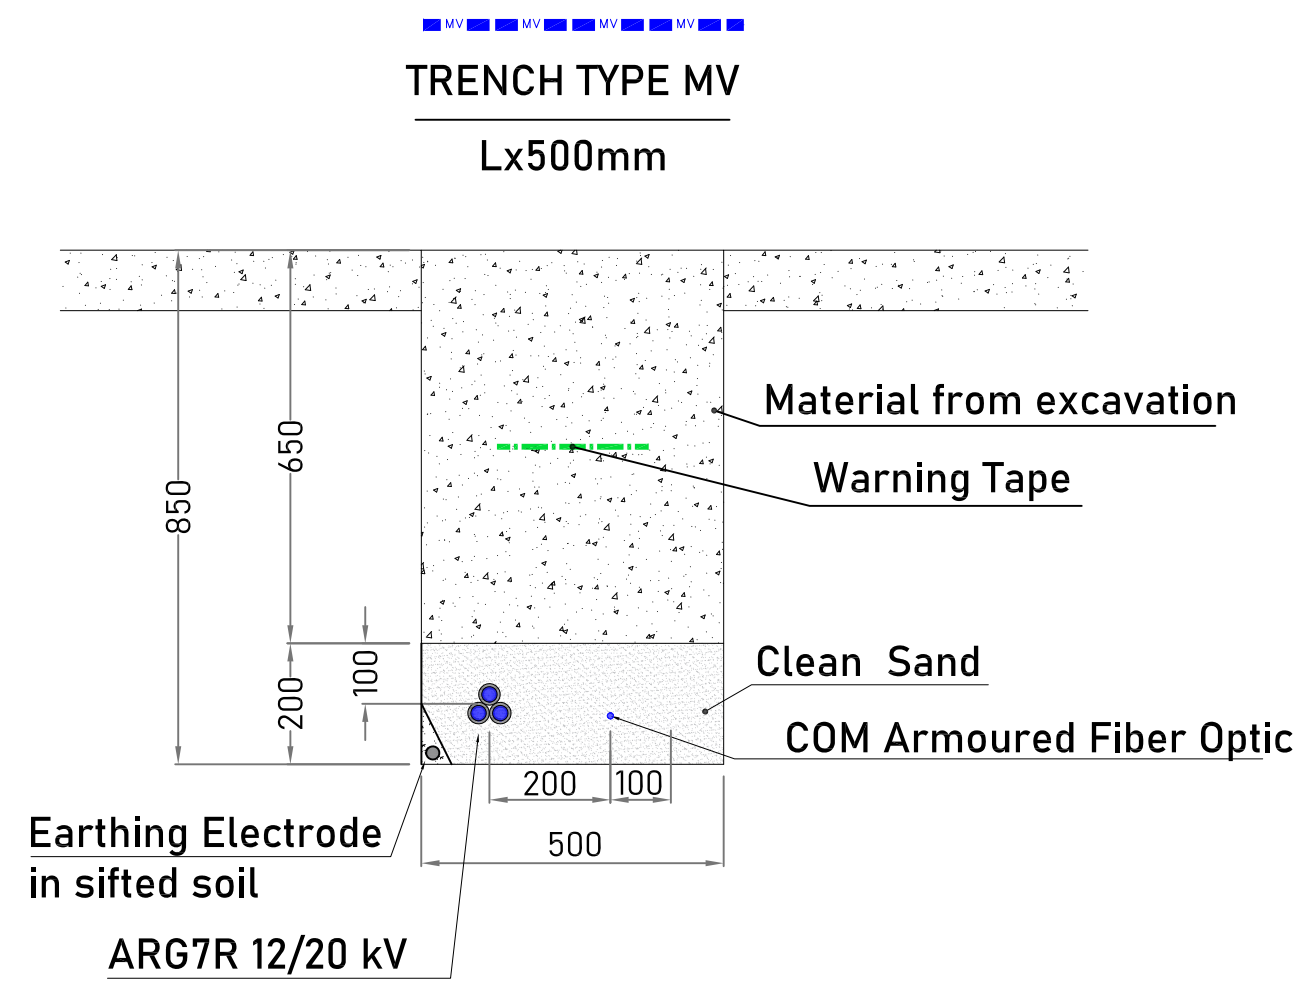
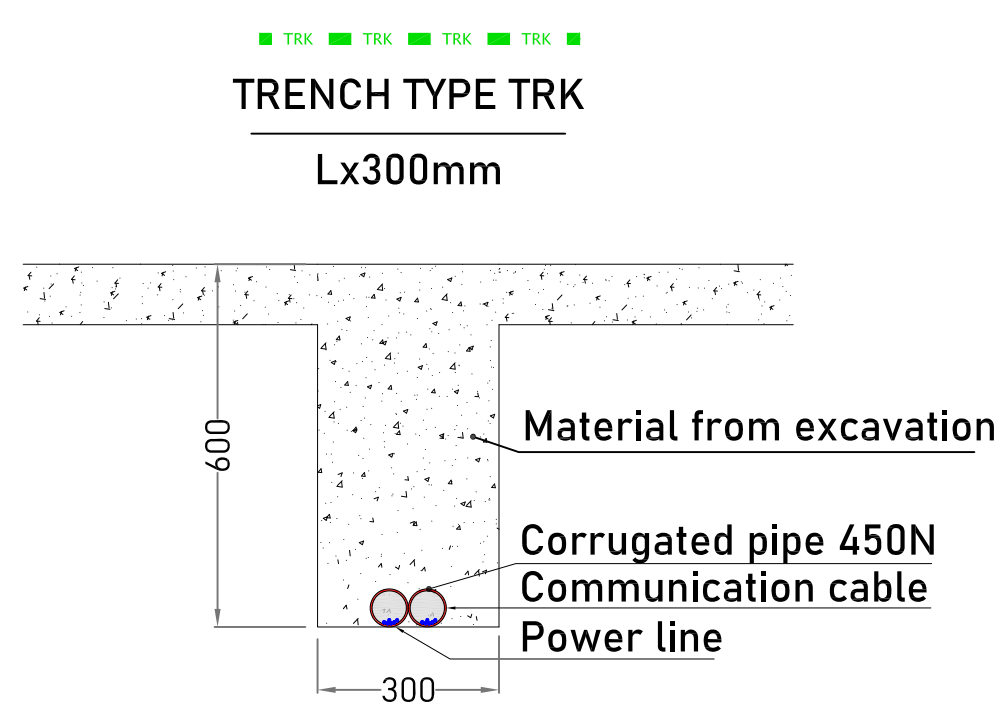


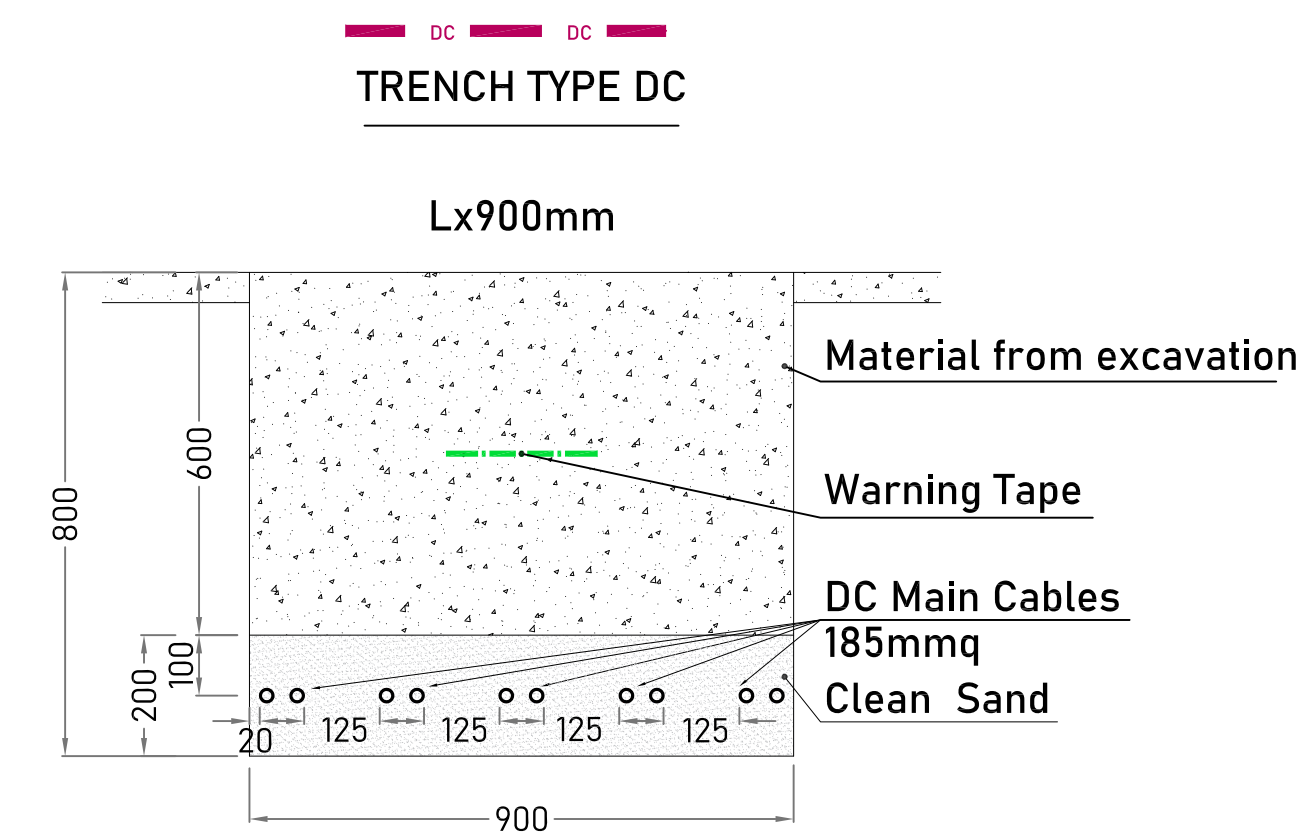

LEGENDA	
	pannelli fotovoltaici disposti su tracker monoassiali
	cabina inverter e di trasformazione
	cabina di controllo
	recinzione h = 2m
	palo per telecamera di sorveglianza (tot. 40 pali)
	fascia di rispetto da tratturo = 100m
	strada interna = 3,5m
	linea TVCC
	inverter di stringa

LEGENDA	
DESCRIZIONE	QUANTITA'
tracker Soltec 2 x 24, 580 Wp	402
tracker Soltec 2 x 12, 580 Wp	37
pannello fotovoltaico monocristallino	20.184
Potenza TOT	11,706720 Mw

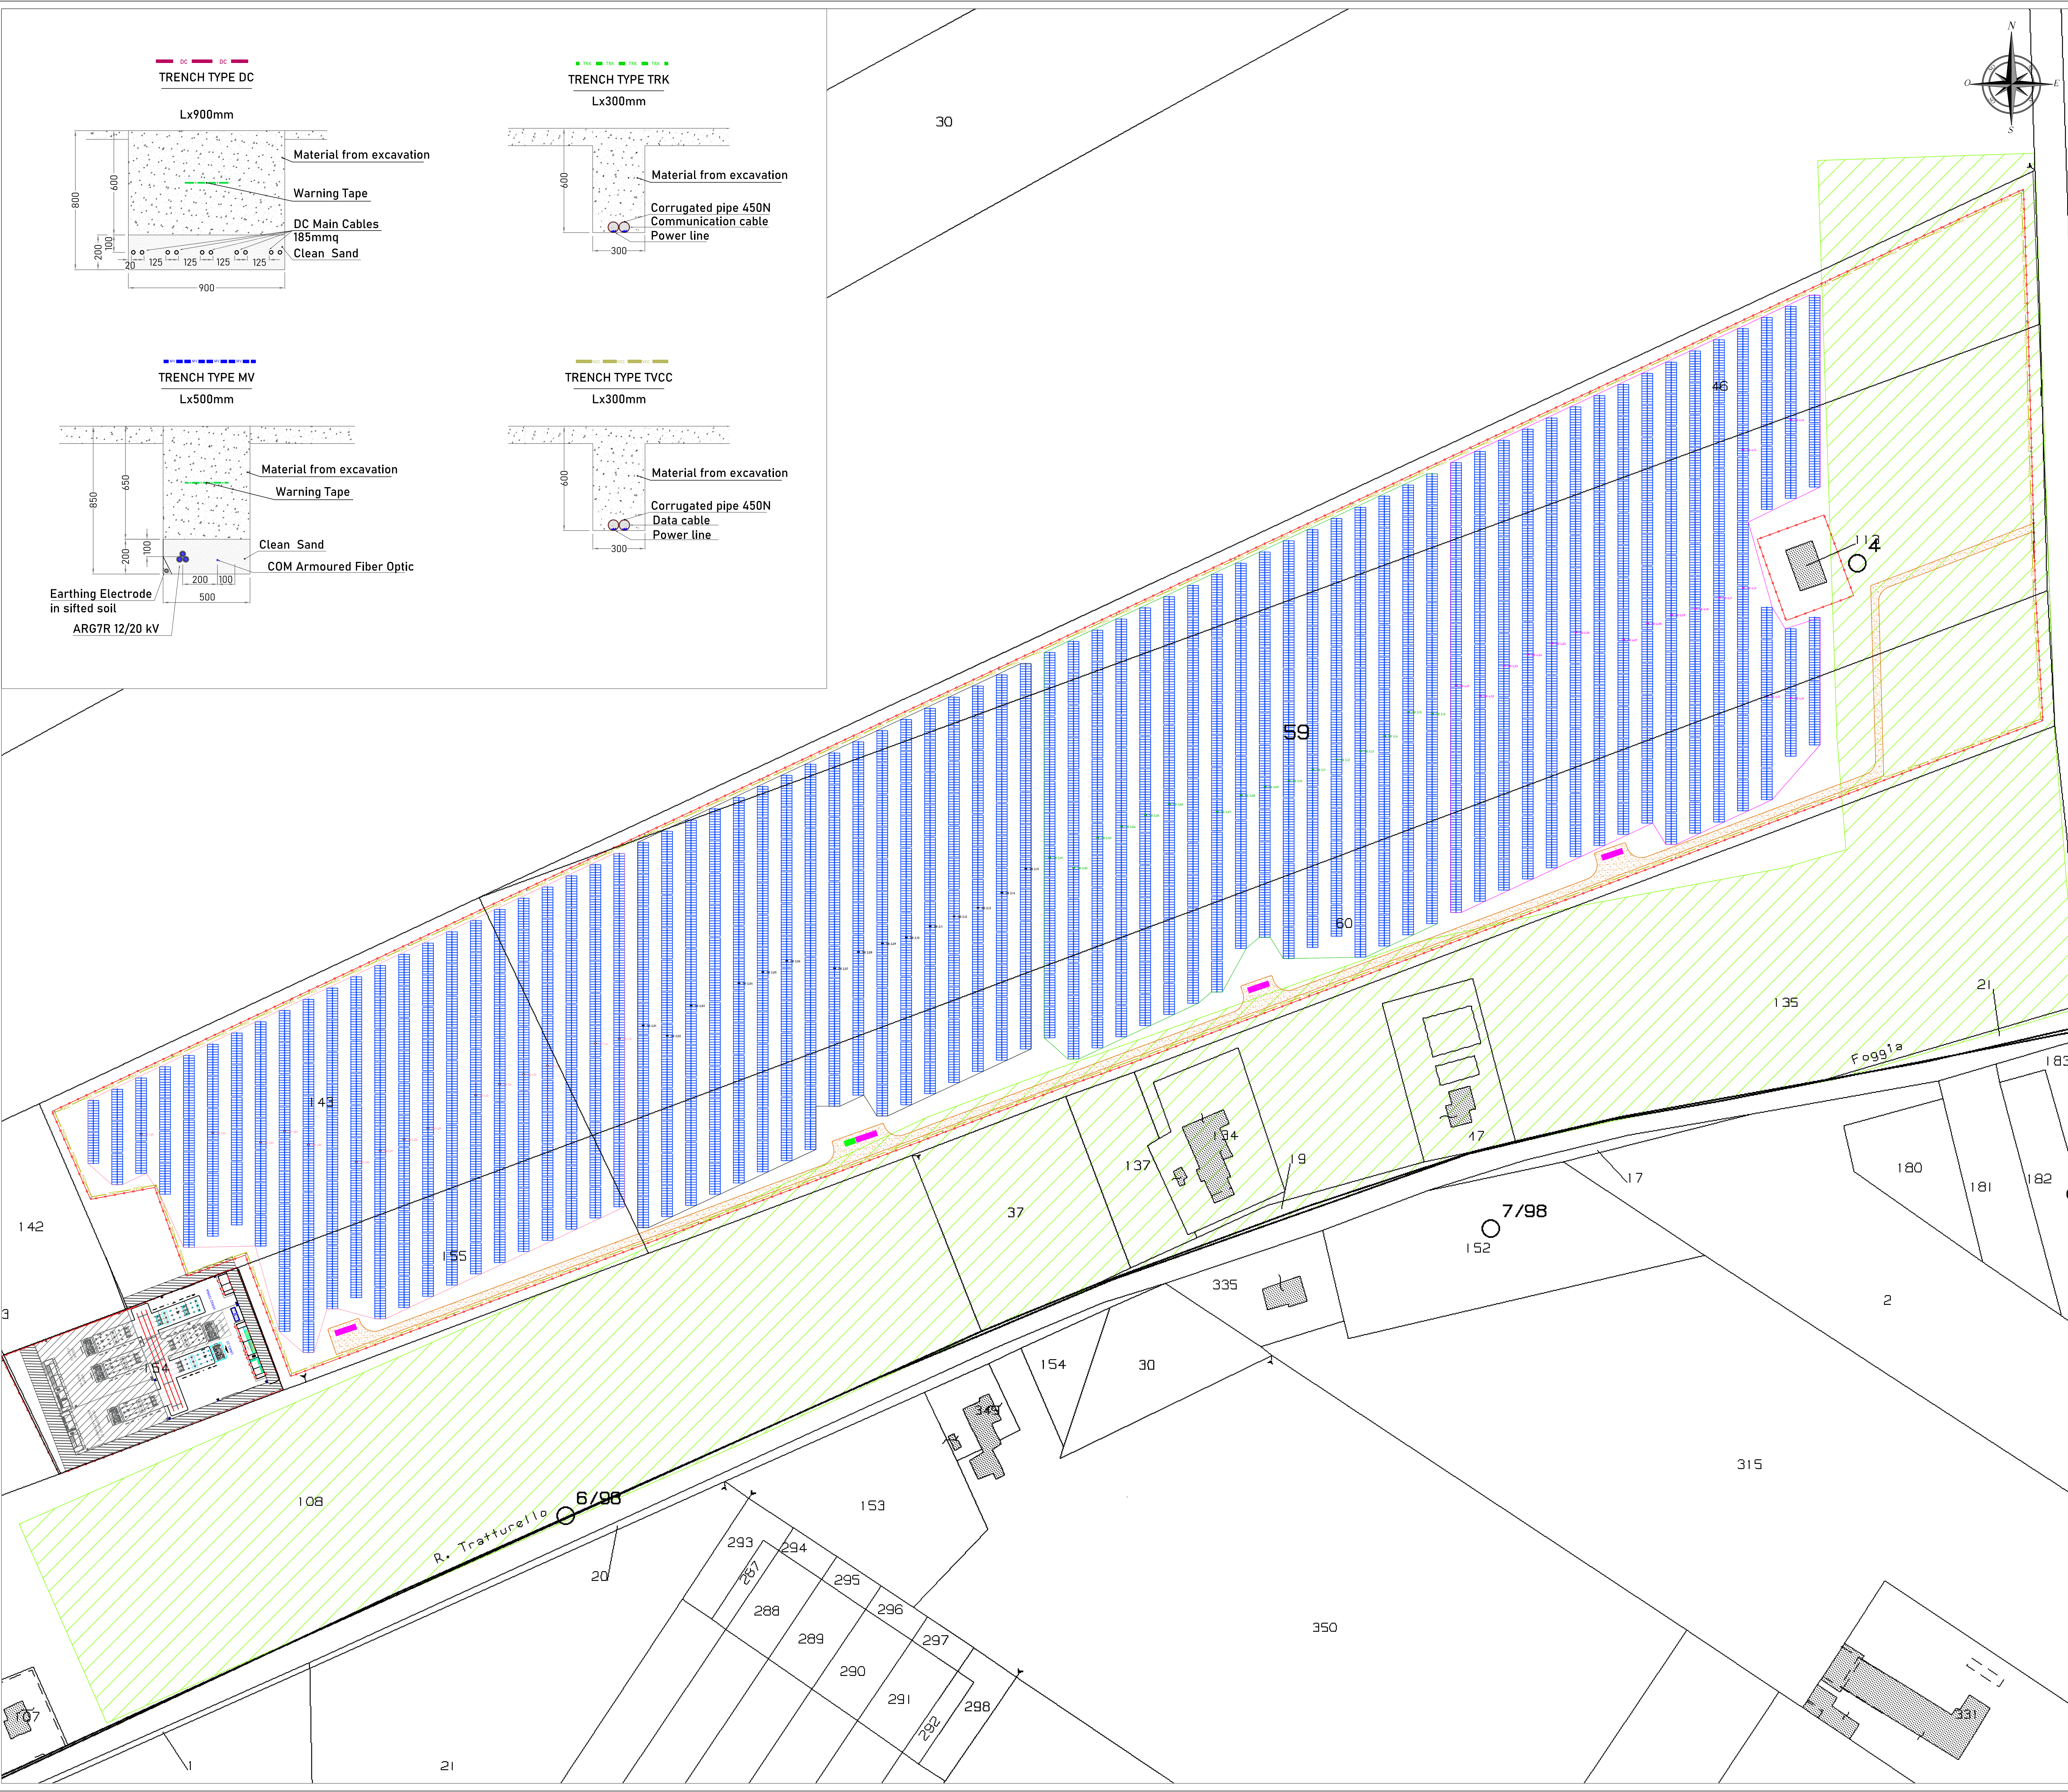

COMUNE DI ASCOLI SATRIANO
Provincia di Foggia
Regione PUGLIA

Nome Progetto / Project Name
PROGETTO DEFINITIVO
Centrale fotovoltaica denominata LIMES 14 della potenza di 11,7 kWp

committenza

Titolo documento / Document title
LAYOUT IMPIANTO
Sottotitolo documento / Document subtitle
LAYOUT TVCC E AUX

0

N. Data Revisione

Emisione

Descrizione revisione

Consulenza / Advice

Preparato

Verificato

Approvato

SUNNERG

Ing. Massimiliano Cecconi

Progettista / Planner

Documento Numero

Commissa

Origine

Elaborato

grafico

N. Progressivo

Revisione

05_28

Scala: 1:1000

SUNNERG DEVELOPMENT s.r.l.
Via San Pietro all'Orto, 10 - 71012 FOGGIA
PEC: sunnergdevelopment@protonmail.it

TUTTI I DIRITTI SONO RISERVATI - Questo documento è di proprietà esclusiva SUNNERG DEVELOPMENT s.r.l. che si riserva ogni diritto sullo stesso. Pertanto non può essere copiato, riprodotto, comunicato o divulgato ad altri o usato in qualsiasi maniera, nemmeno per fini sperimentali, senza autorizzazione scritta dell'autore.