

COMUNE DI ASCOLI SATRIANO
Provincia di Foggia
Regione PUGLIA

Nome Progetto / Project Name

PROGETTO DEFINITIVO
Centrale fotovoltaica denominata LIMES 14 della potenza di 11,712 kWp

committente



Titolo documento / Document title

SEZIONE GEOLOGICA
E MODELLO GEOLOGICO TECNICO

Sottotitolo documento / Document subtitle

0	Data Revisione	Descrizione revisione	Preparato	Vagliato	Approvato
N.		Emissione			

Consulenza / Advice



Consulenza / Advice

Dott. Geol. Laurita Salvatore - Via Valle di Todaro, 63/G
85100 – Potenza (PZ) e-mail: salvalaurita@gmail.com
PEC: salvatorelaurita@epap.sicurezza postale.it



Progettista / Planner



SUNNERG DEVELOPMENT s.r.l.
Via San Pietro all'Orto, 10 - 20121 (MI)
P.IVA 11085630967
PEC sunnergdevelopment@legalmail.it

Documento Numero

Commissa	Origine	Tipo documento	N. Progressivo	Revisione

Scala:

Modelli geologico-tecnico di sintesi per le due aree MGT1 e MGT2

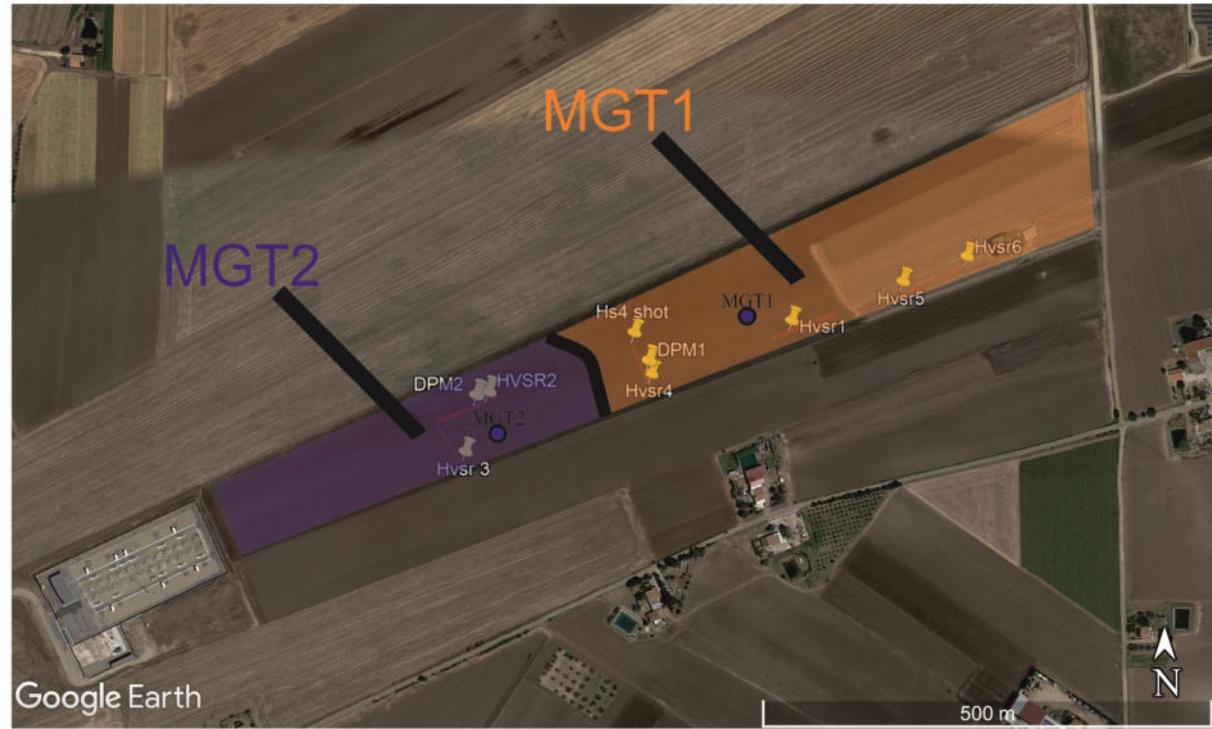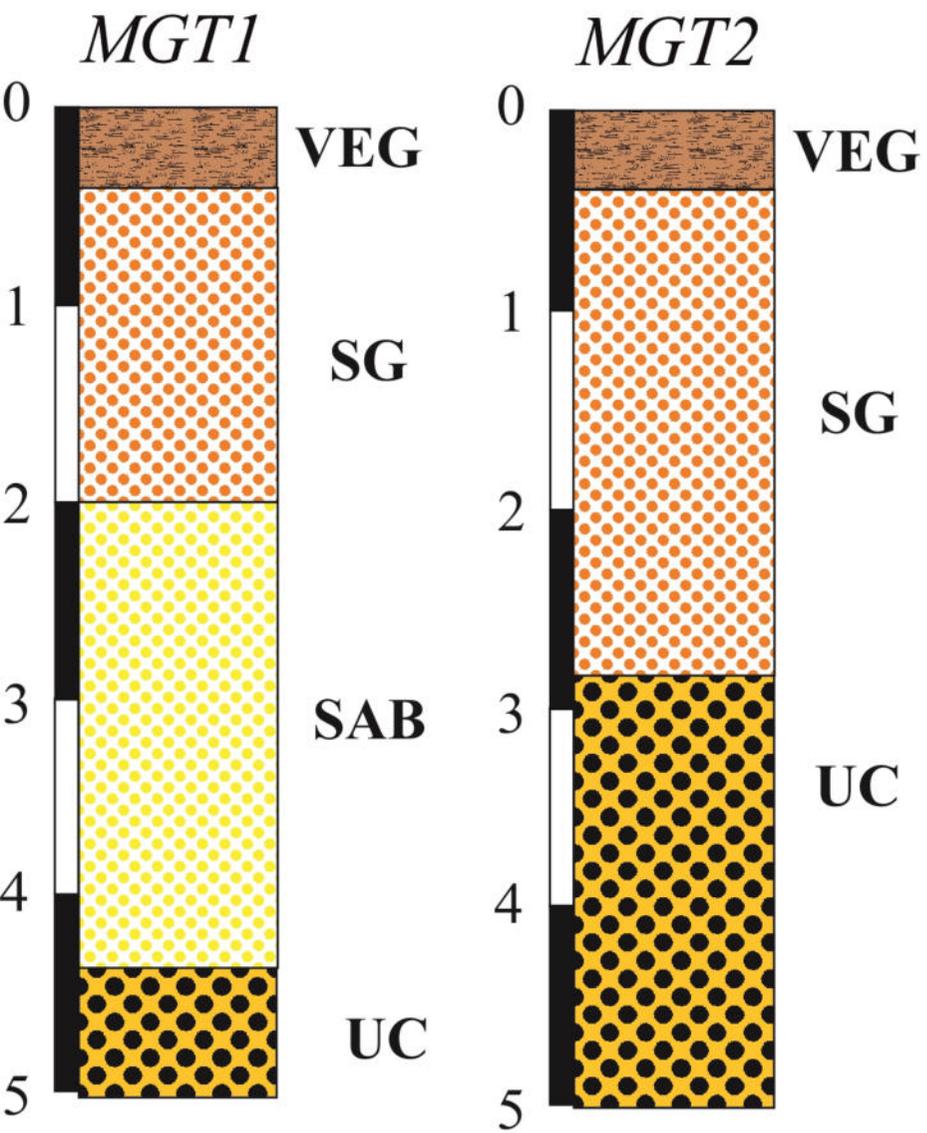

SEZIONE GEOLOGICA

