



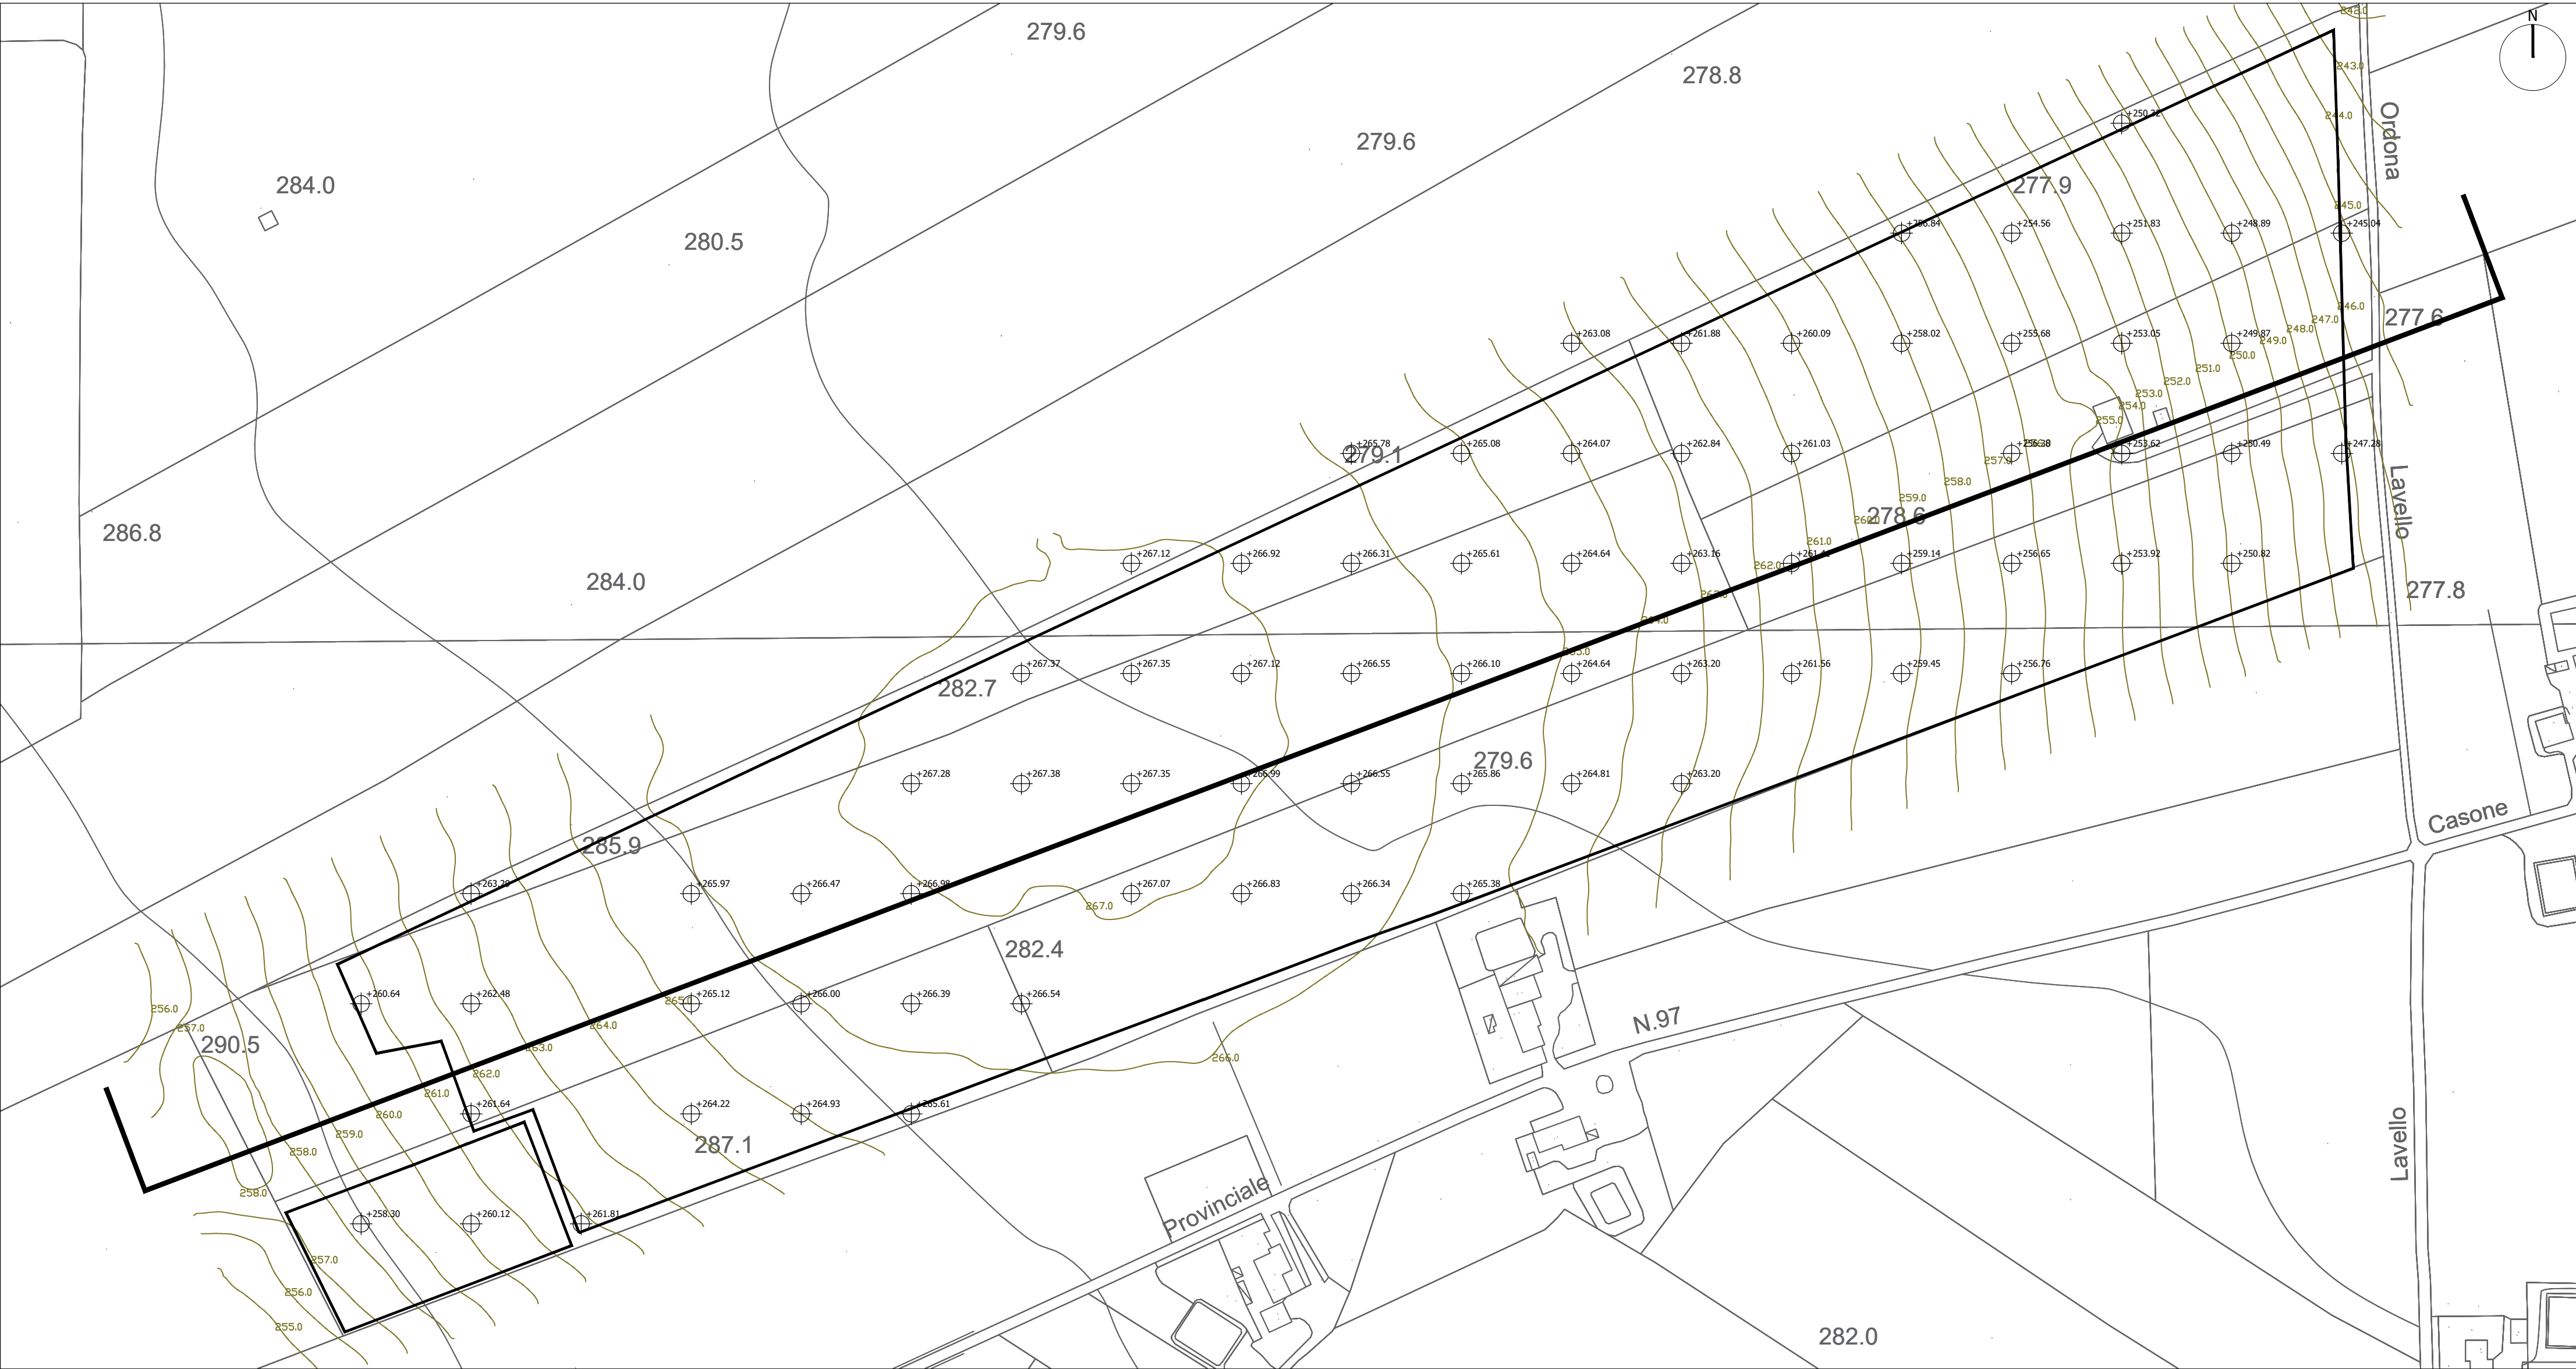

Rilievo altimetrico su base CTR
rapp. 1:2.000

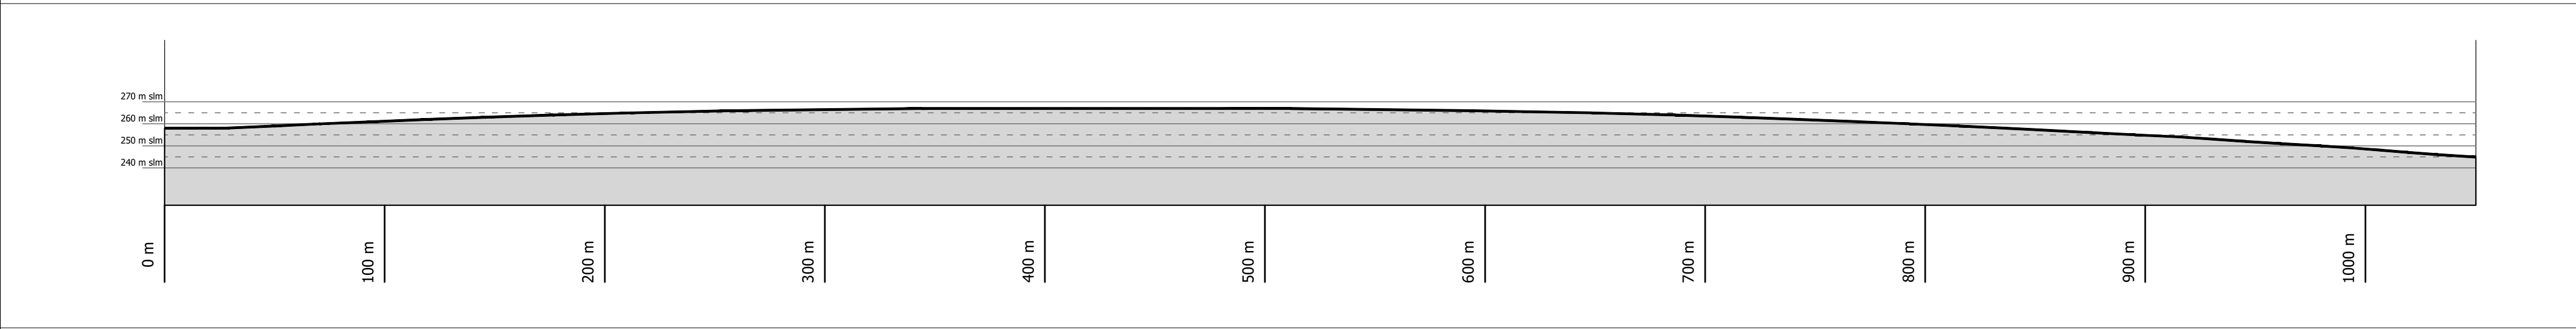

Profilo longitudinale
rapp. 1:2.000

COMUNE DI ASCOLI SATRIANO
Provincia di Foggia
Regione PUGLIA

Nome Progetto / Projet Name
PROGETTO DEFINITIVO
Centrale fotovoltaica denominata LIMES 14 della potenza di 11,712 kWp

committente



Titolo documento /Document title
TAVOLA - SERIE RILIEVO

Sottotitolo documento /Document subtitle
RILIEVO PLANOALTIMETRICO

01	03.2022	modifica committente	IE	IE	SD
00	07.2020	prima emissione	IE	IE	SD
N.	Data Revisione	Descrizione revisione	Preparato	Vagliato	Approvato

Consulenza / Advice


Consulenza / Advice


INGENIUM ENGINEERING SRL
Via Maitani, 3 - 05018 Orvieto (TR)
tel. 0763.850340 fax 0763.850344
e mail: info@ingenium-engineering.com
pec: info@pec.ingenium-engineering.com
www.ingenium-engineering.com
Azienda con sistema di gestione qualità ISO 9001:2015
certificata da Bureau Veritas Italia SpA
cert. n° 17336398

Progettista / Planner
SUNNERG DEVELOPMENT s.r.l.
Via San Pietro all'Orto, 10 - 20121 (MI)
P.IVA 11065630967
PEC sunnergdevelopment@legalmail.it

Documento Numero

Commessa	Origine	Tipo documento	N. Progressivo	Revisione
19D003	IE_293	TAV.	RI_001	01

Scala: 1:2.000

TUTTI I DIRITTI SONO RISERVATI - Questo documento è di proprietà esclusiva SUNNERG DEVELOPMENT srl, che si riserva ogni diritto sullo stesso. Pertanto non può essere copiato, riprodotto, comunicato o divulgato ad altri o usato in qualsiasi maniera, nemmeno per fini sperimentali, senza autorizzazione scritta dell'Autore