


Inquadramento su WMS della cartografia catastale


scala 1:2.000 1 cm = 20 m

Link WMS cartografia catastale - Agenzia delle Entrate

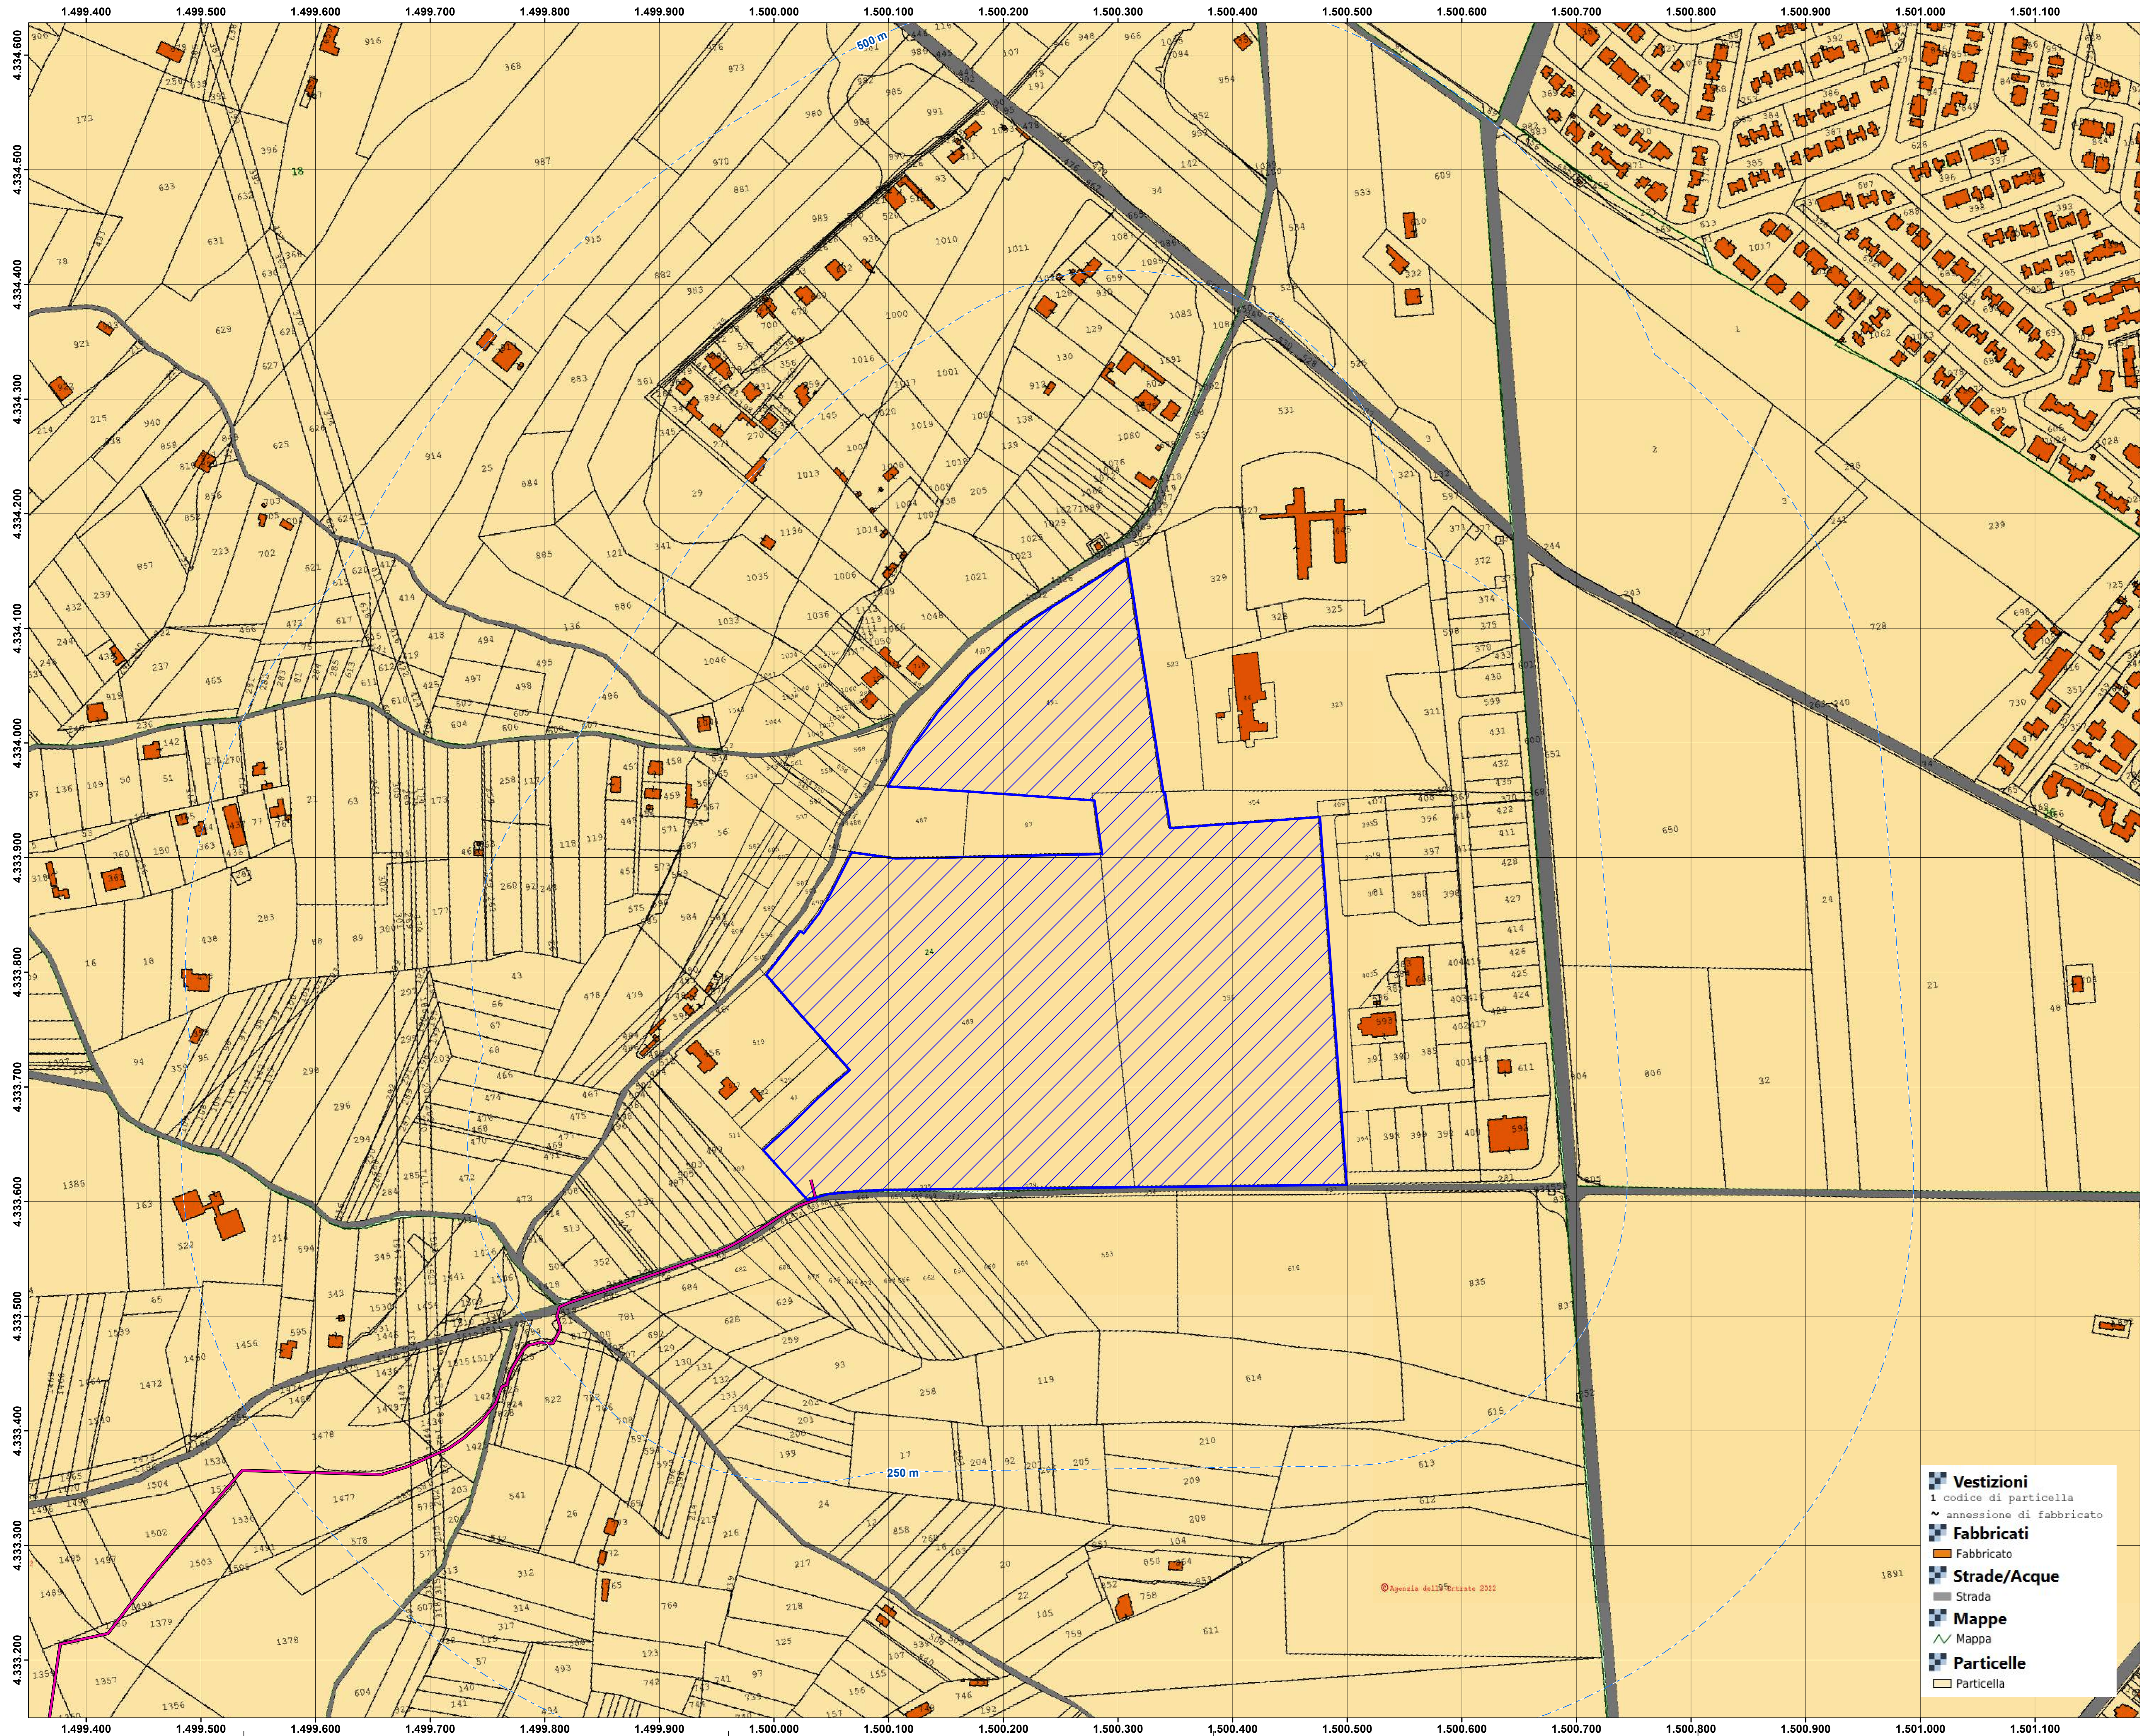

Legenda

- Buffer distanze da area di progetto
- Area di progetto
- Cavidotto

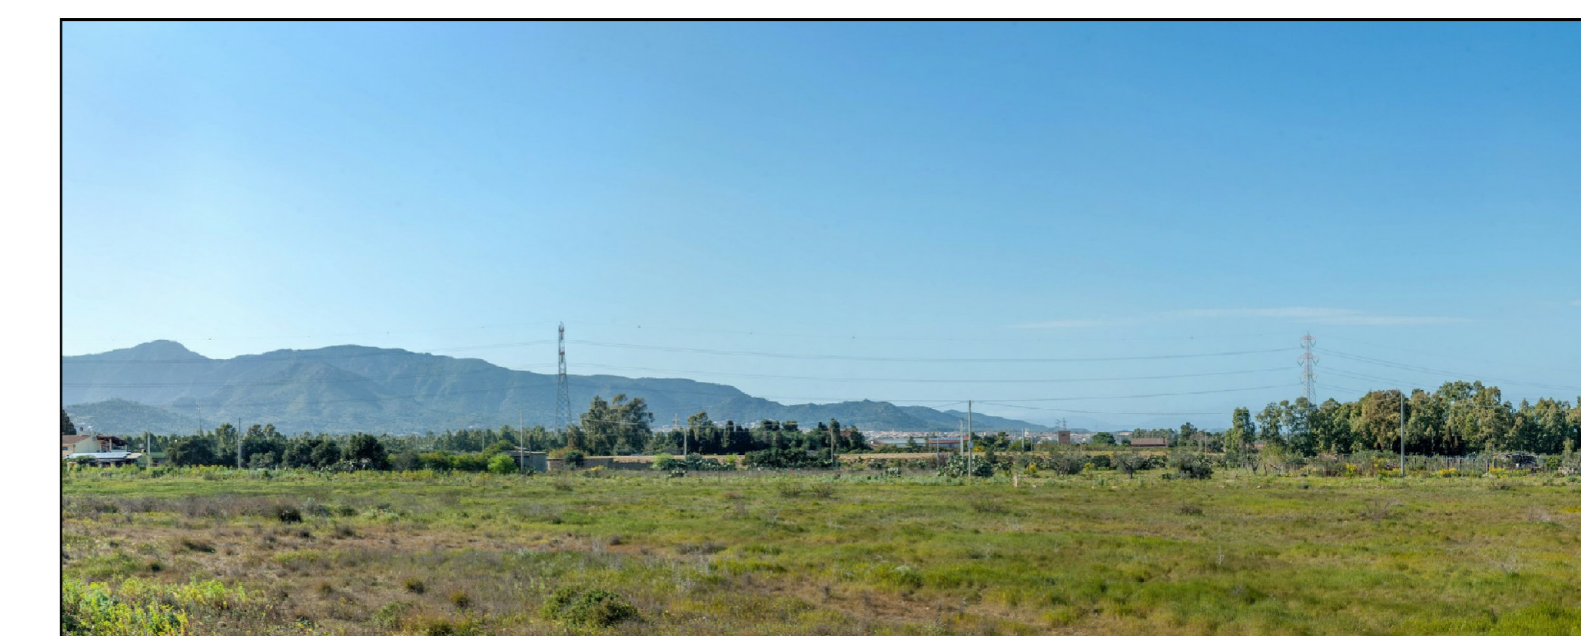

IMPIANTO FOTOVOLTAICO CAPOTERRA COMUNE DI CAPOTERRA

PROPRONTE

EDISON
EDF GROUP

EDISON RINNOVABILI spa
Foro Buonaparte, 31
20121 Milano MI

VALUTAZIONE DI IMPATTO AMBIENTALE

OGGETTO:
Inquadramento catastale

COORDINAMENTO

bm!
Studio Tecnico Dott. Ing. Bruno Manca

VIA Tav04

GRUPPO DI LAVORO S.I.A.

REDAITTORE

REV. DATA DISSEMINAZIONE

EDISON RINNOVABILI S.p.A. - TUTTI I DIRITTI SONO RISERVATI A NORMA DI LEGGE