


	Tracker da 26 moduli - struttura per il posizionamento dei pannelli fotovoltaici
	Tracker da 13 moduli - struttura per il posizionamento dei pannelli fotovoltaici
	Inverter fotovoltaico
	Cabine MT/BT di campo fotovoltaico
	Cabine MT/BT di sottocampo fotovoltaico
	Cavidotto MT impianto 1
	Cavidotto MT impianto 2
	Cavidotto MT impianto 3
	Cavidotto MT impianto 4

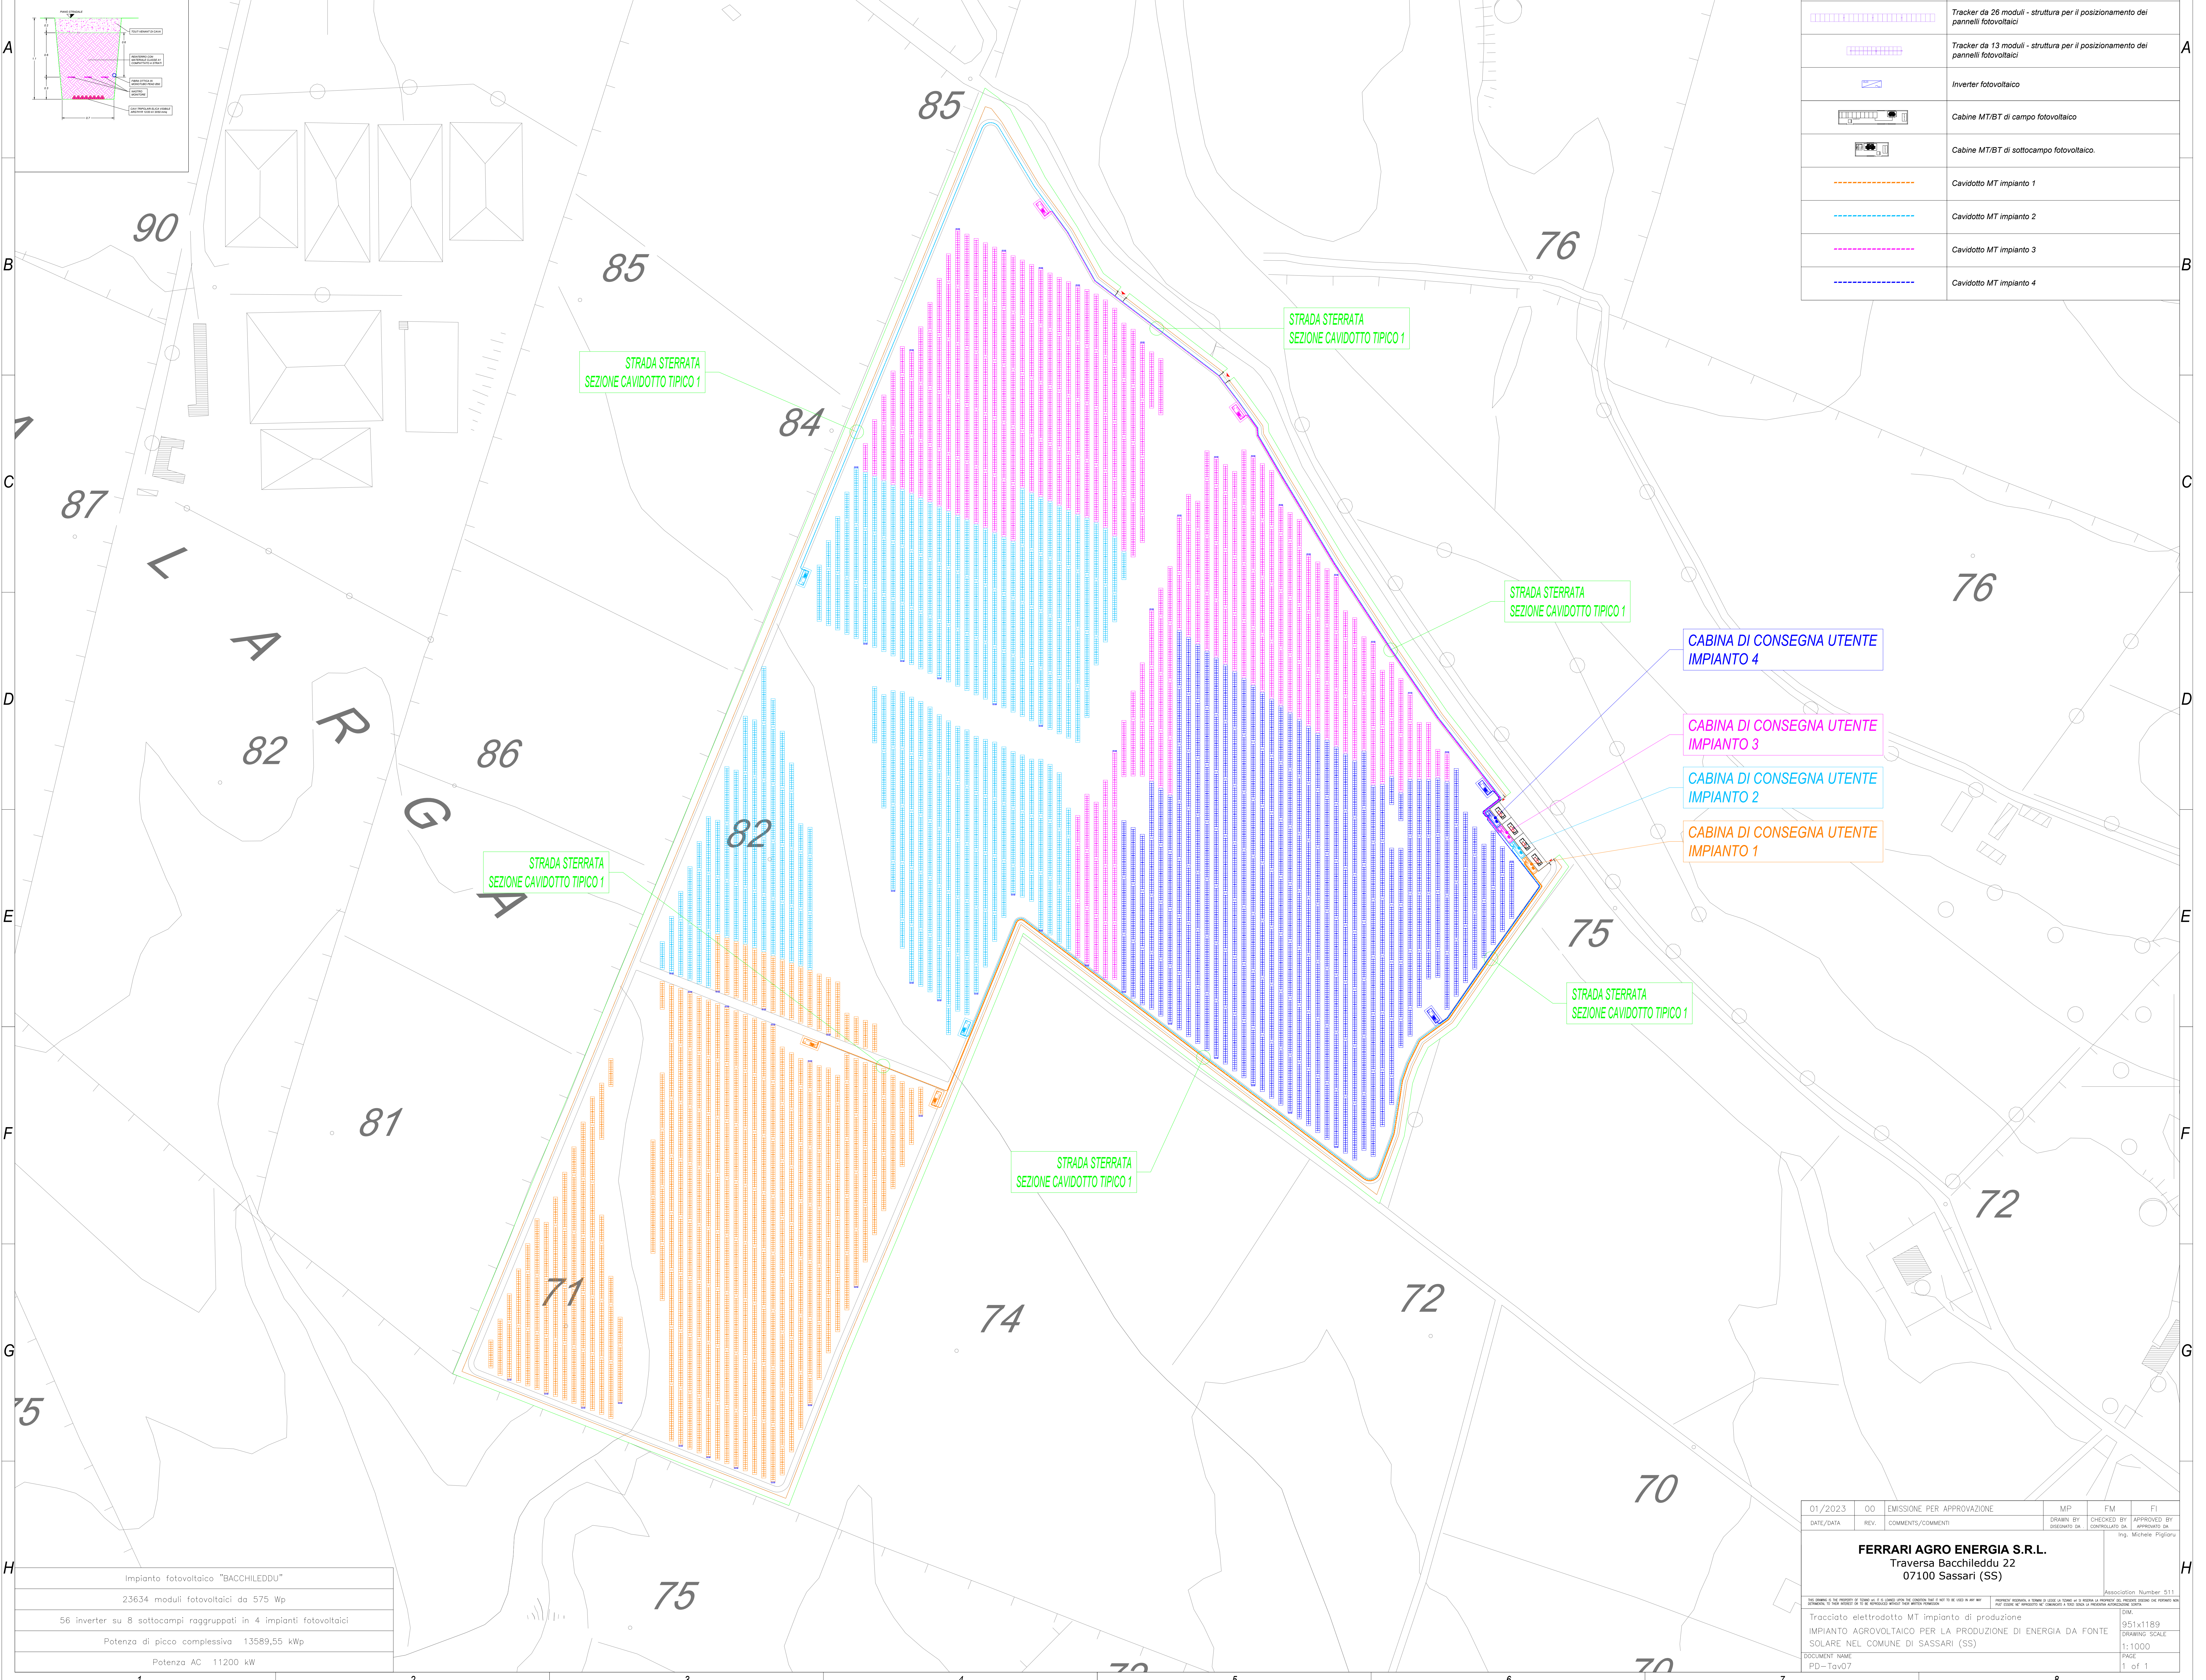

Impianto fotovoltaico "BACCHILEDDU"
23634 moduli fotovoltaici da 575 Wp
56 inverter su 8 sottocampi raggruppati in 4 impianti fotovoltaici
Potenza di picco complessiva 13589,55 kWp
Potenza AC 11200 kW

01/2023	00	EMISSIONE PER APPROVAZIONE	MP	FM	F1
DATE/DATA	REV.	COMMENTS/COMMENTI	DRAWN BY	CHECKED BY	APPROVED BY
			DESIGNATO DA	CONTROLLATO DA	APPROVATO DA
			Ing. Michele Pigiara		
FERRARI AGRO ENERGIA S.R.L. Traversa Bacchileddu 22 07100 Sassari (SS)					Association Number 5111 TSIA
Tracciato elettrodotti MT impianto di produzione IMPIANTO AGROVOLTAICO PER LA PRODUZIONE DI ENERGIA DA FONTE SOLARE NEL COMUNE DI SASSARI (SS)					951x1189 DRAWING SCALE 1:1000 PAGE 1 of 1
DOCUMENT NAME					
PD-Tav07					