

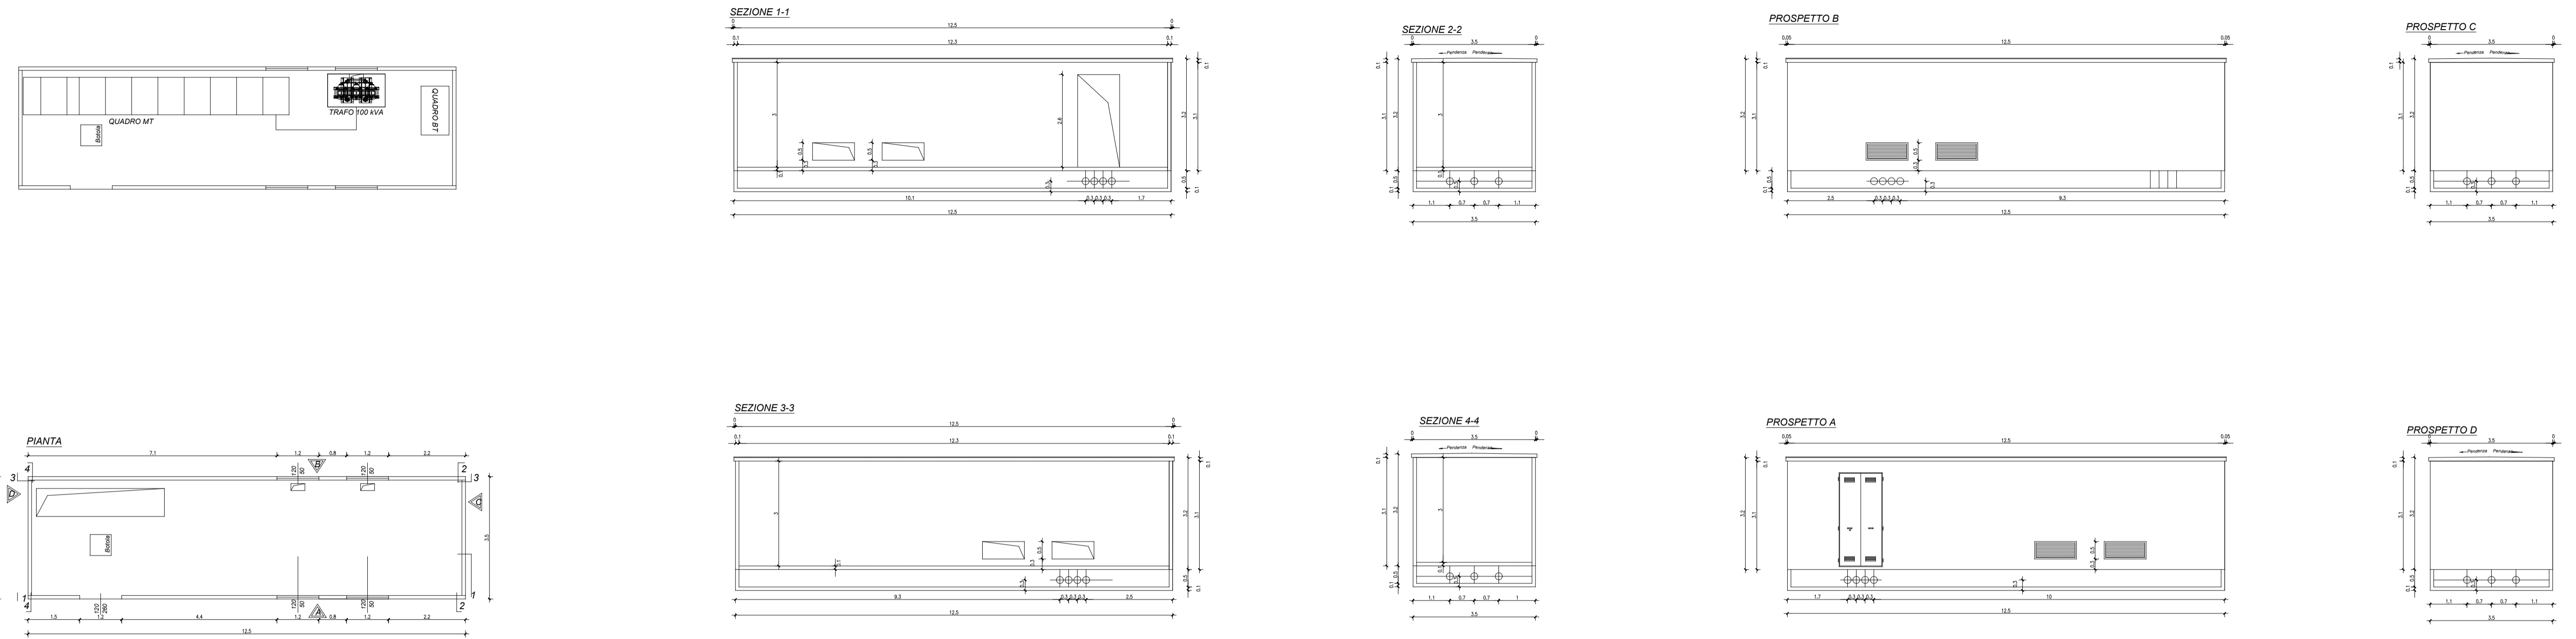


**CABINA MT/BT DI XCONSEGNA UTENTE
N. 4 UNITA' DI UGUALI DIMENSIONI
PROTEZIONI MT CABINE DI SOTTOCAMPO
FOTOVOLTAICO + TRASFORMAZIONE 15/0,4 kV
IMPIANTI AUSILIARI DEL CAMPO FOTOVOLTAICO**

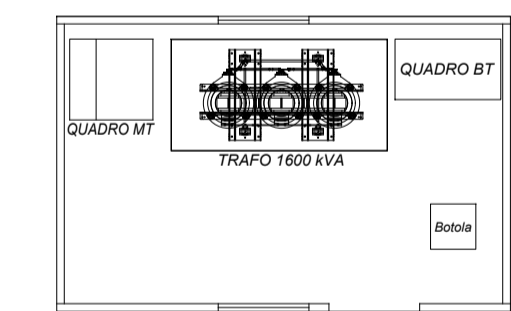

**CABINA MT/BT DI SOTTOCAMPO FOTOVOLTAICO
N. 8 UNITA' DI UGUALI DIMENSIONI
PROTEZIONI MT + TRASFORMAZIONE 15/0,8 kV PER CAMPO FOTOVOLTAICO
SCALA 1:100**

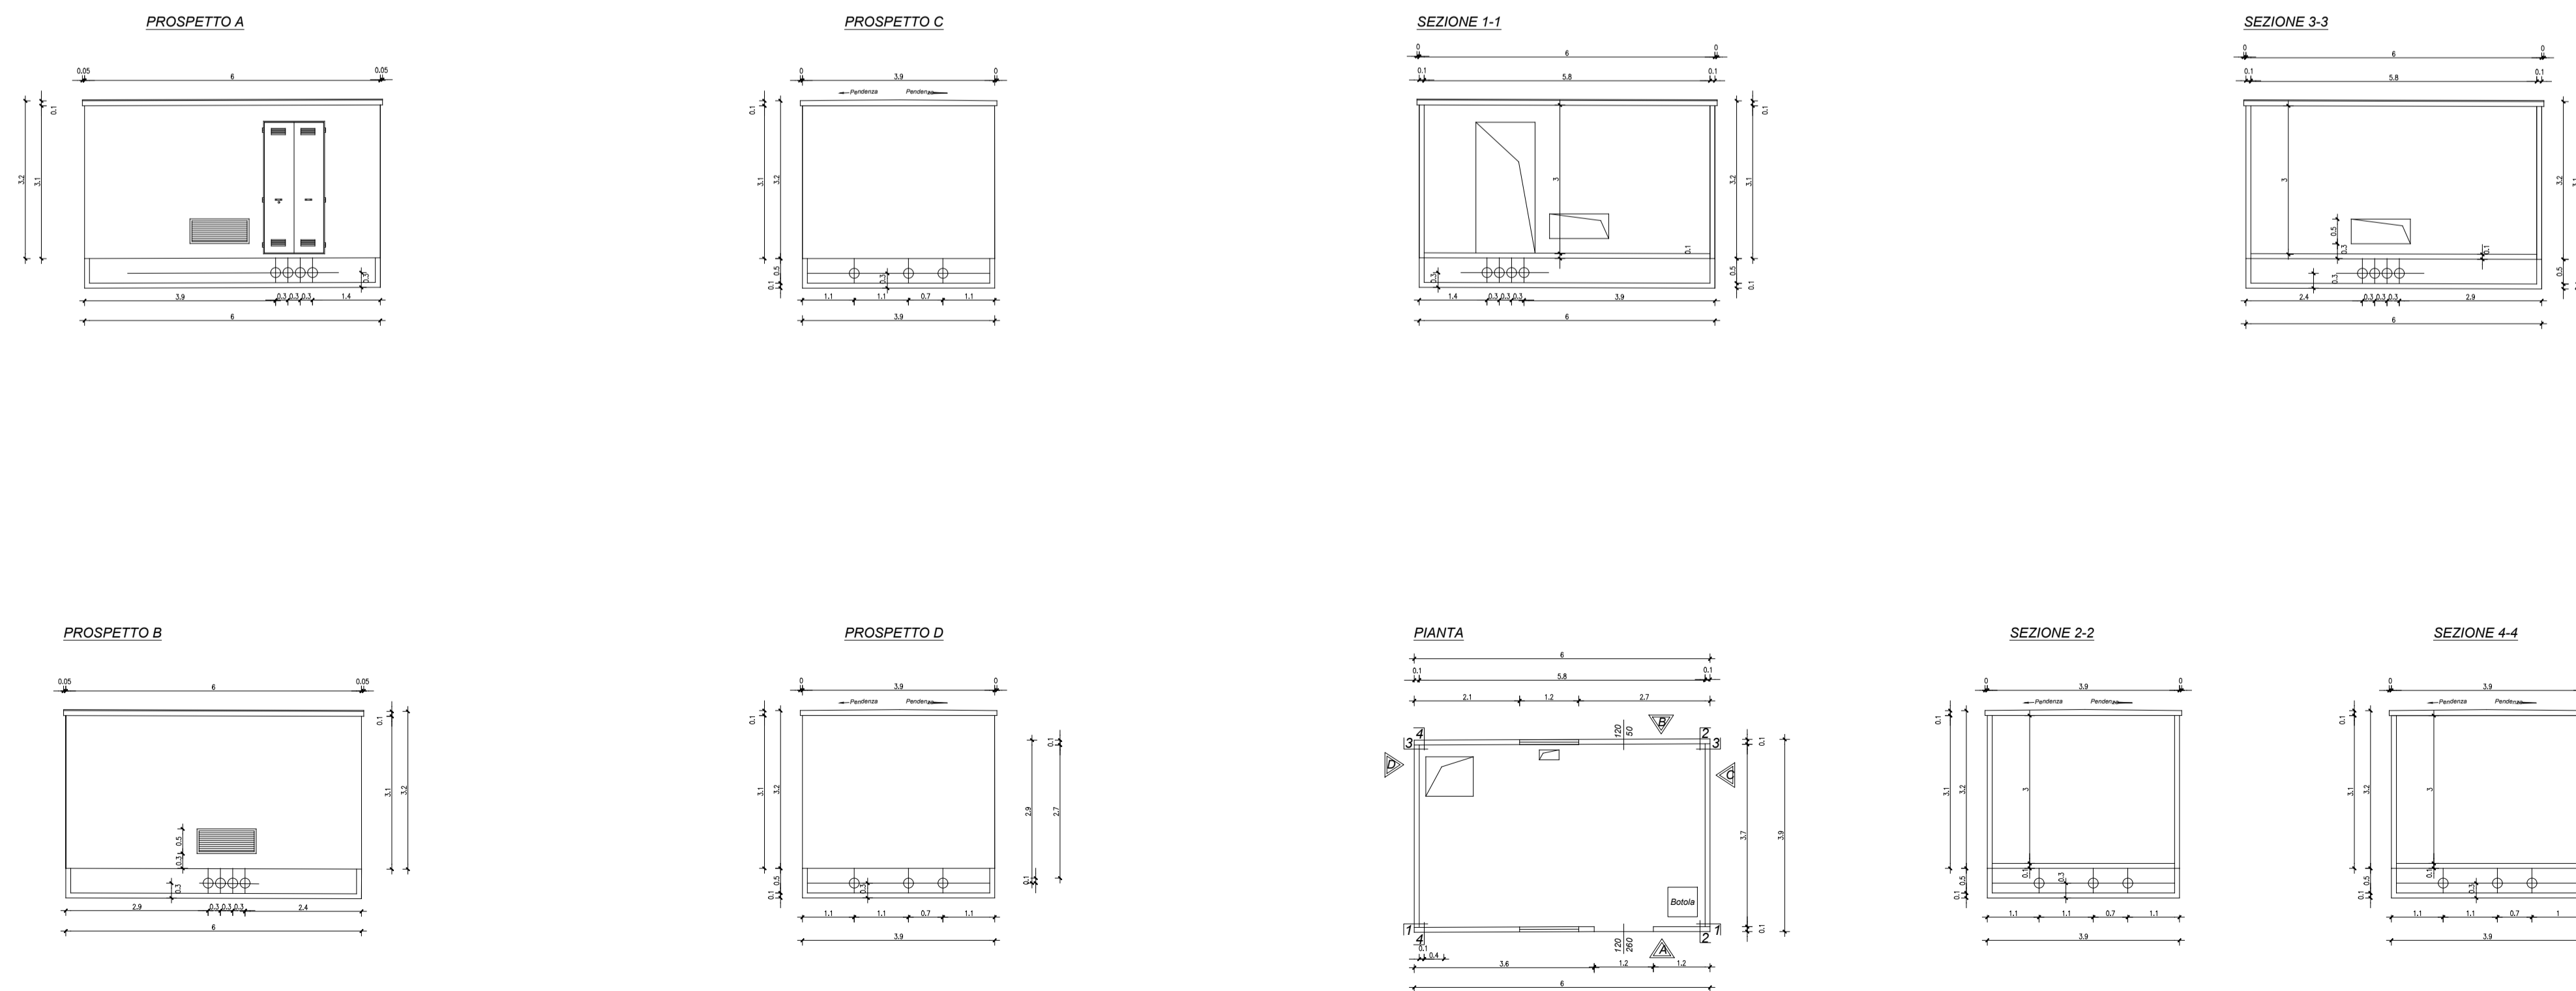

01/2023	00	EMISSIONE PER APPROVAZIONE	MP	FM	FI
DATE/DATE	REV.	COMMENTS/COMMENTI	DRAWN BY DISEGNATO DA	CHECKED BY CONTROLLATO DA	APPROVED BY APPROVATO DA
FERRARI AGRO ENERGIA S.R.L. Traversa Bacchileddu 22 07100 Sassari (SS)			Ing. Michele Pigiuru		
			Association Number 511		
CABINE MT impianto di produzione – Pianta–Prospetti–Sezioni					DIM.
IMPIANTO AGROVOLTAICO PER LA PRODUZIONE DI ENERGIA DA FONTE SOLARE NEL COMUNE DI SASSARI (SS)					A1
DOCUMENT NAME PD–Tav08					DRAWING SCALE 1:100
					PAGE 1 of 1