



Inquadramento su WMS della cartografia catastale

scala 1:1.500 1 cm = 15 m

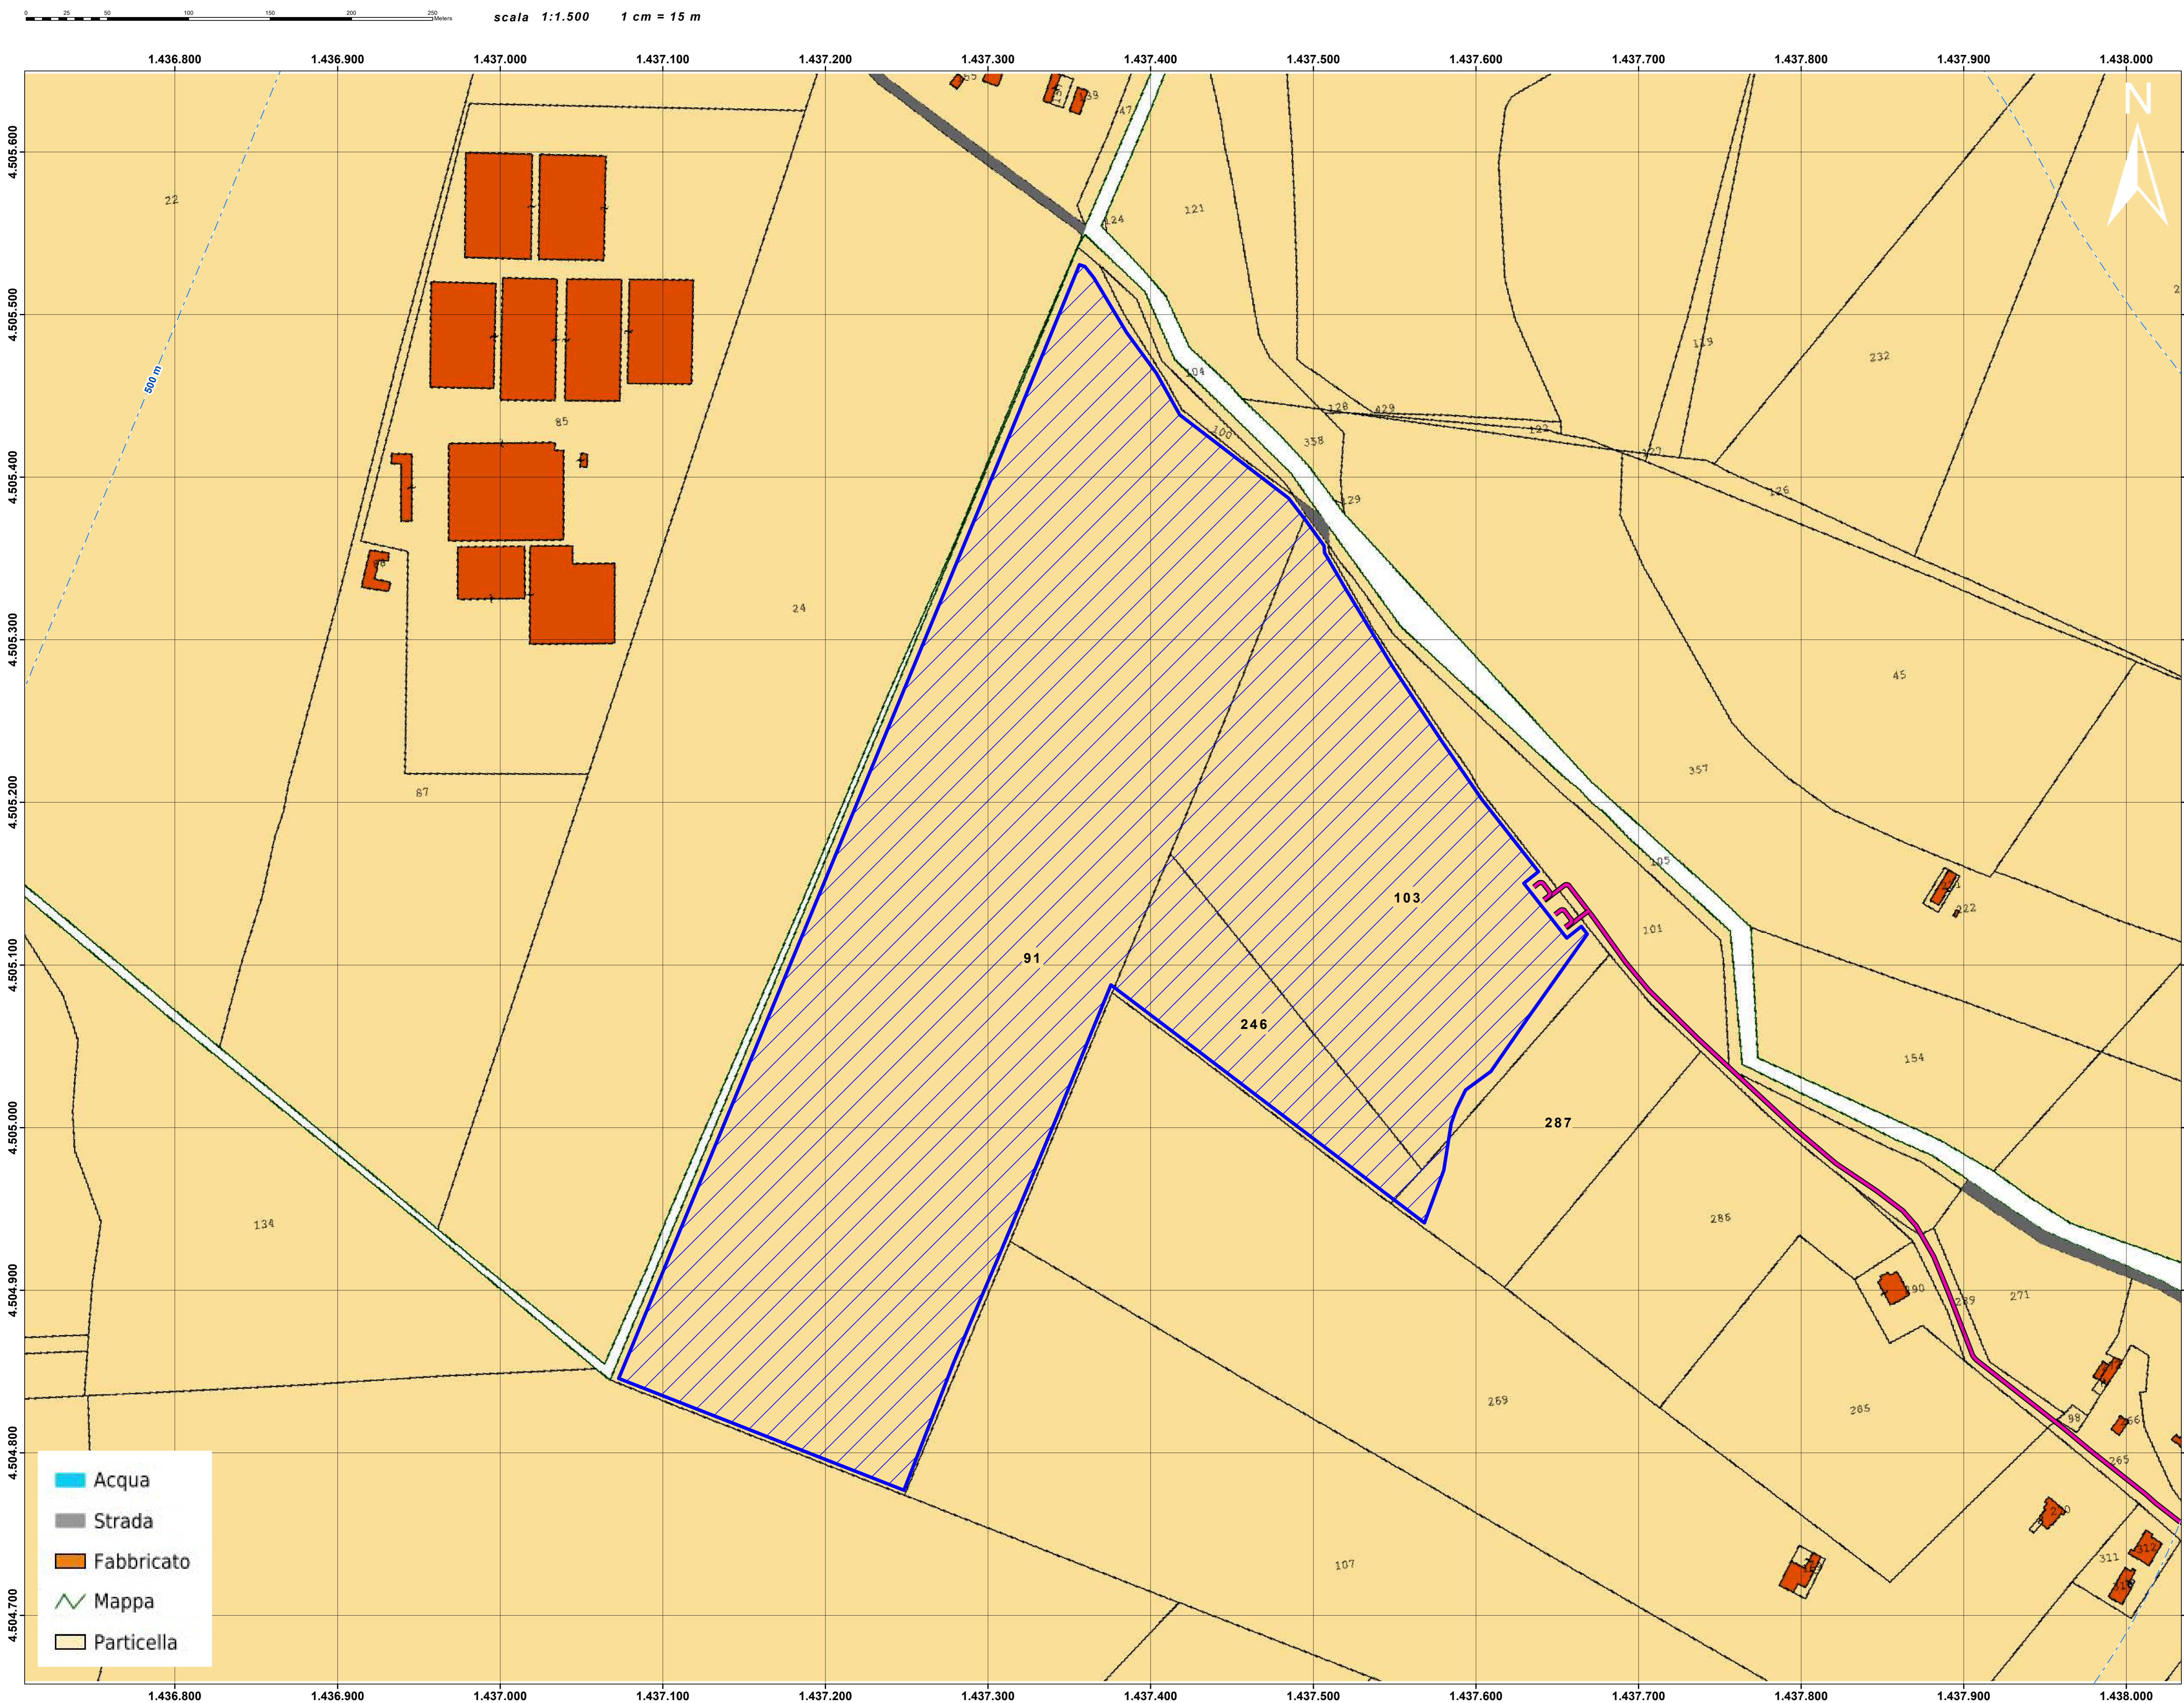

Fogli catastali

scala 1:15.000 1 cm = 150 m

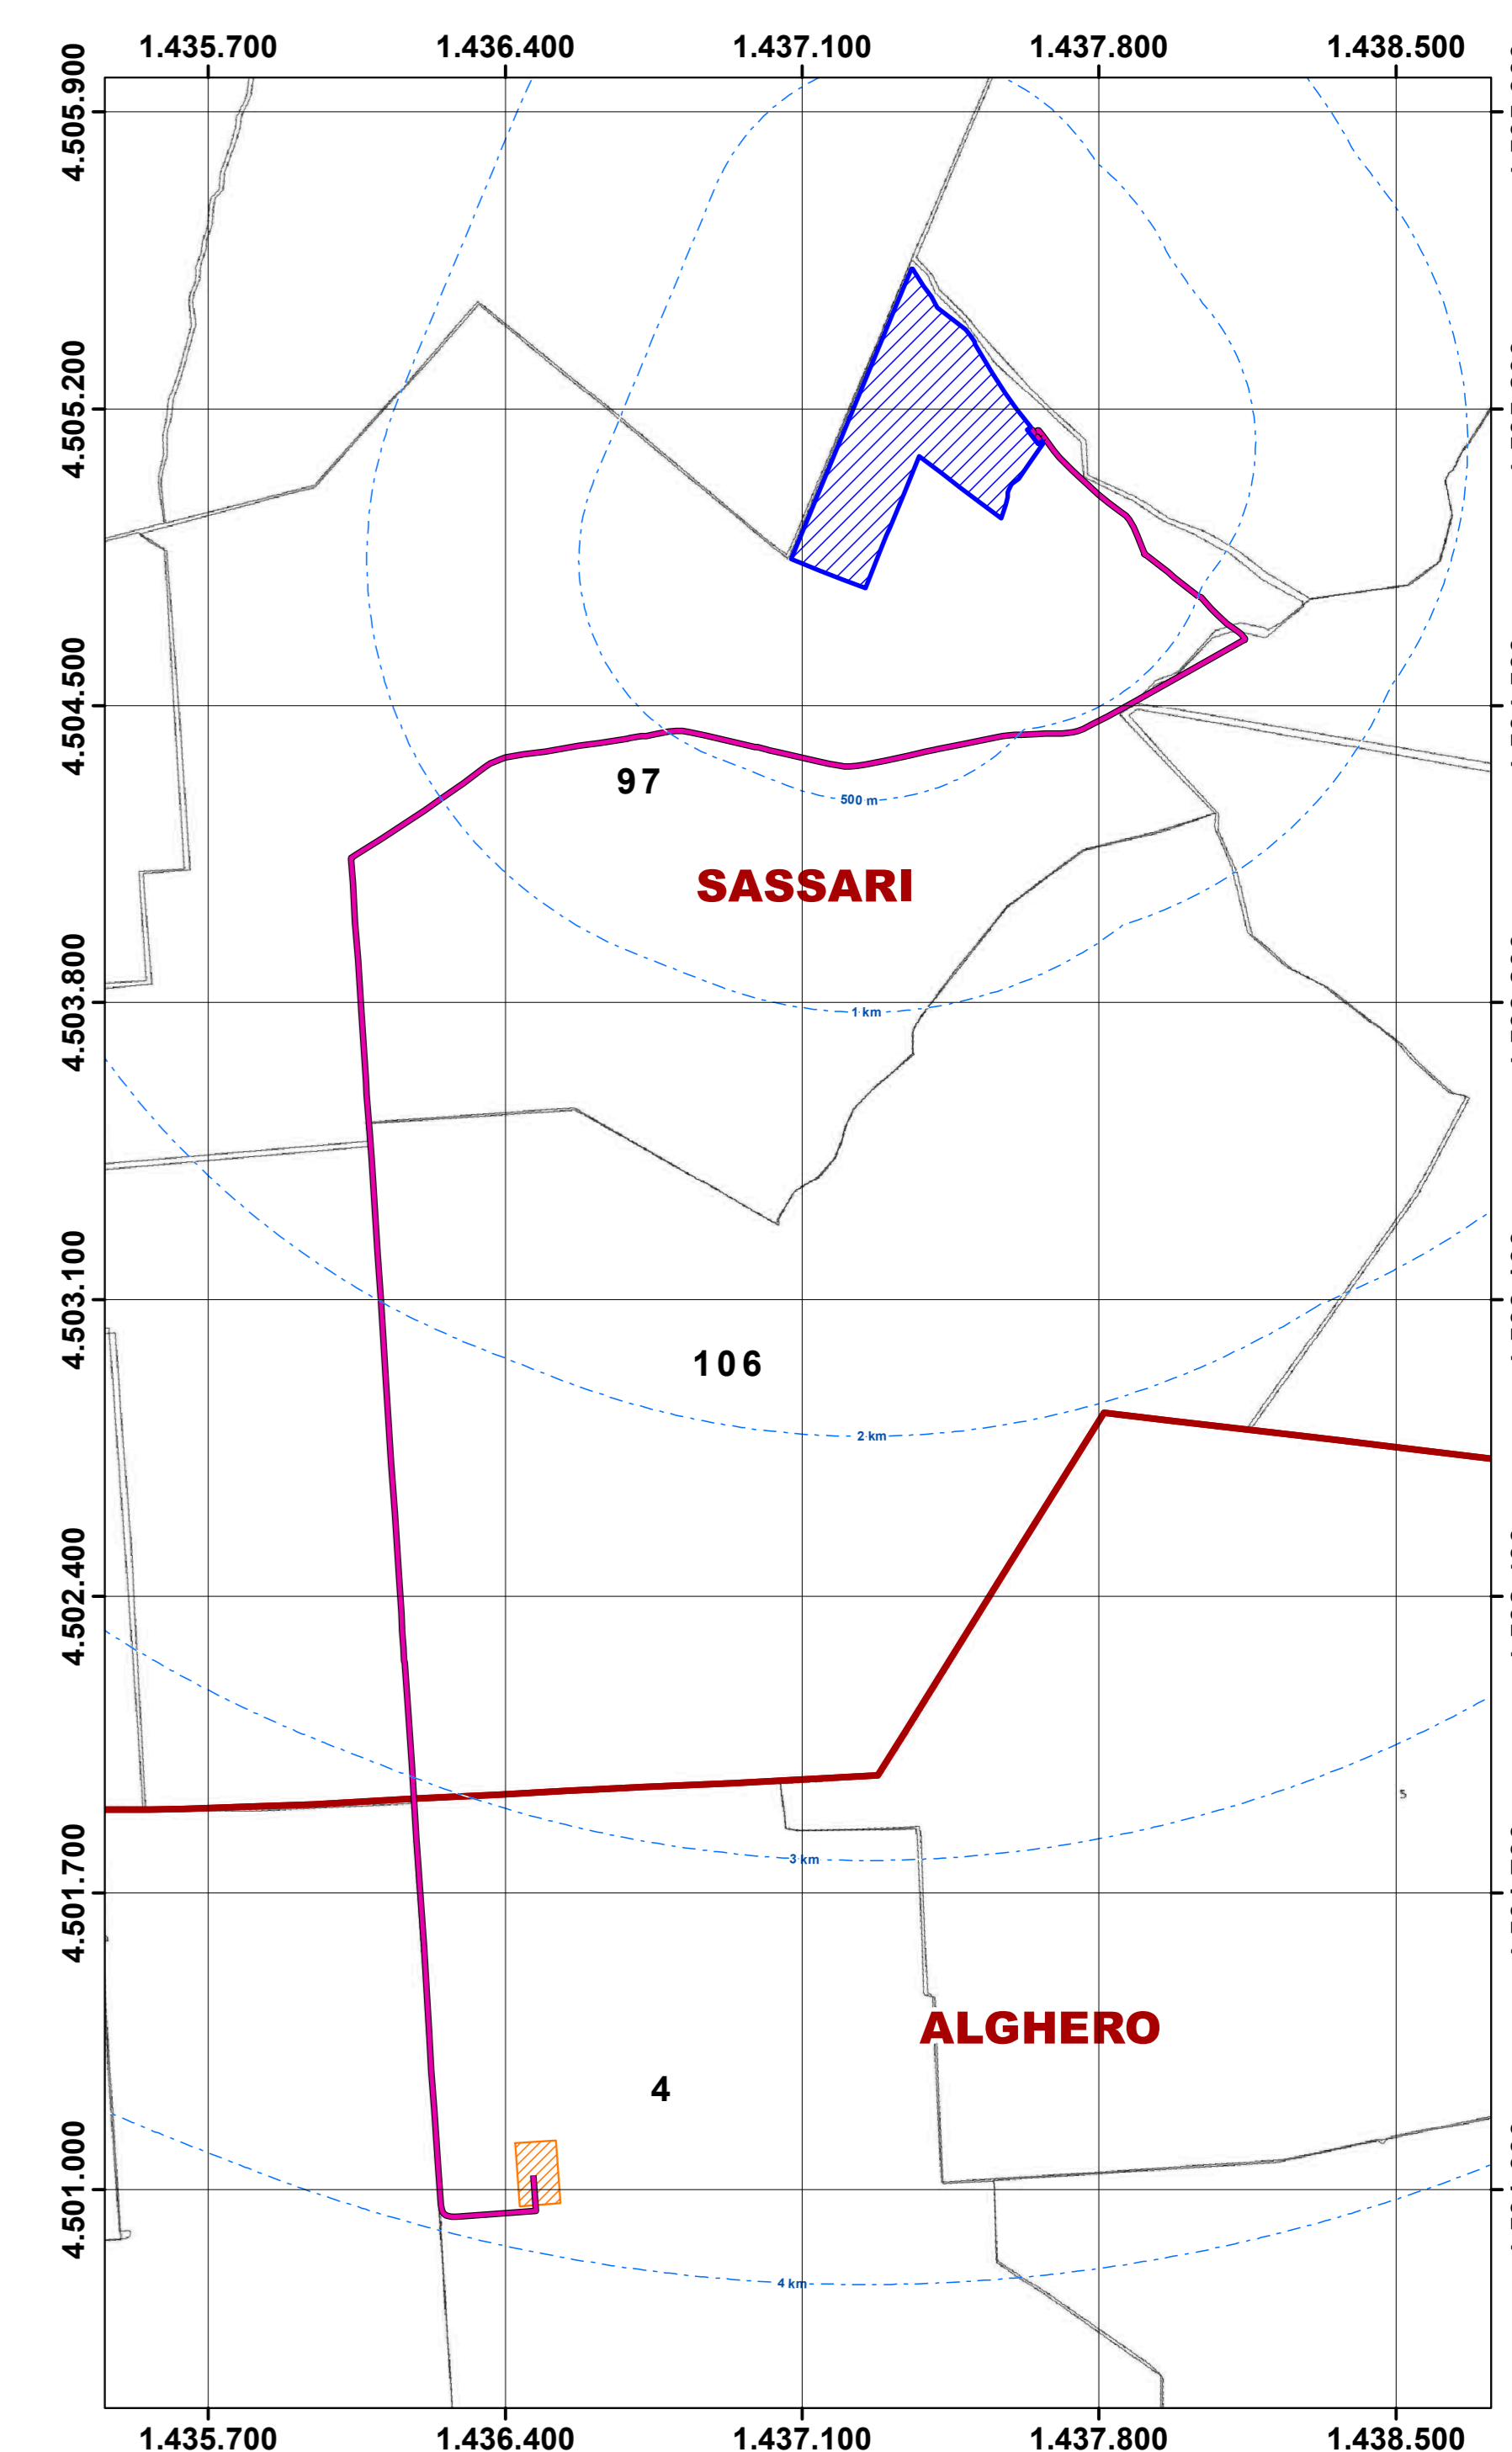

- Acqua
- Strada
- Fabbricato
- Mappa
- Particella

Legenda

- Buffer distanze da area di progetto
- Area di progetto
- Cavidotto
- Confini comunali



IMPIANTO AGRIVOLTAICO BACCHILEDDU COMUNE DI SASSARI

PROPRONTE Ferrari Agro Energia s.r.l. Traversa Bacchileddu, n. 22 07100 SASSARI (SS)	COORDINAMENTO GRUPPO DI LAVORO S.I.A. Dott. Ing. Paolo Manna Dott. Ing. Roberto Cadeddu Dott. Ing. Marco Cadeddu Dott. Ing. Luca Sanna Dott. Ing. Massimo Sanna Dott. Ing. Francesco Dott. Ing. Giuseppe Pappalardo	
VALUTAZIONE DI IMPATTO AMBIENTALE OGGETTO: Inquadramento catastale		
COORDINAMENTO bm! Studio Tecnico Dott. Ing. Bruno Manca		COORDINAMENTO VIA TAV04
REDATTORE Dott. Guido Cadeddu Dott. Ing. Roberto Cadeddu Dott. Ing. Massimo Sanna Dott. Ing. Francesco		
PRODOTTORE PRODOTTORE DIREZIONE REGIONALE		



Link WMS cartografia catastale - Agenzia delle Entrate