


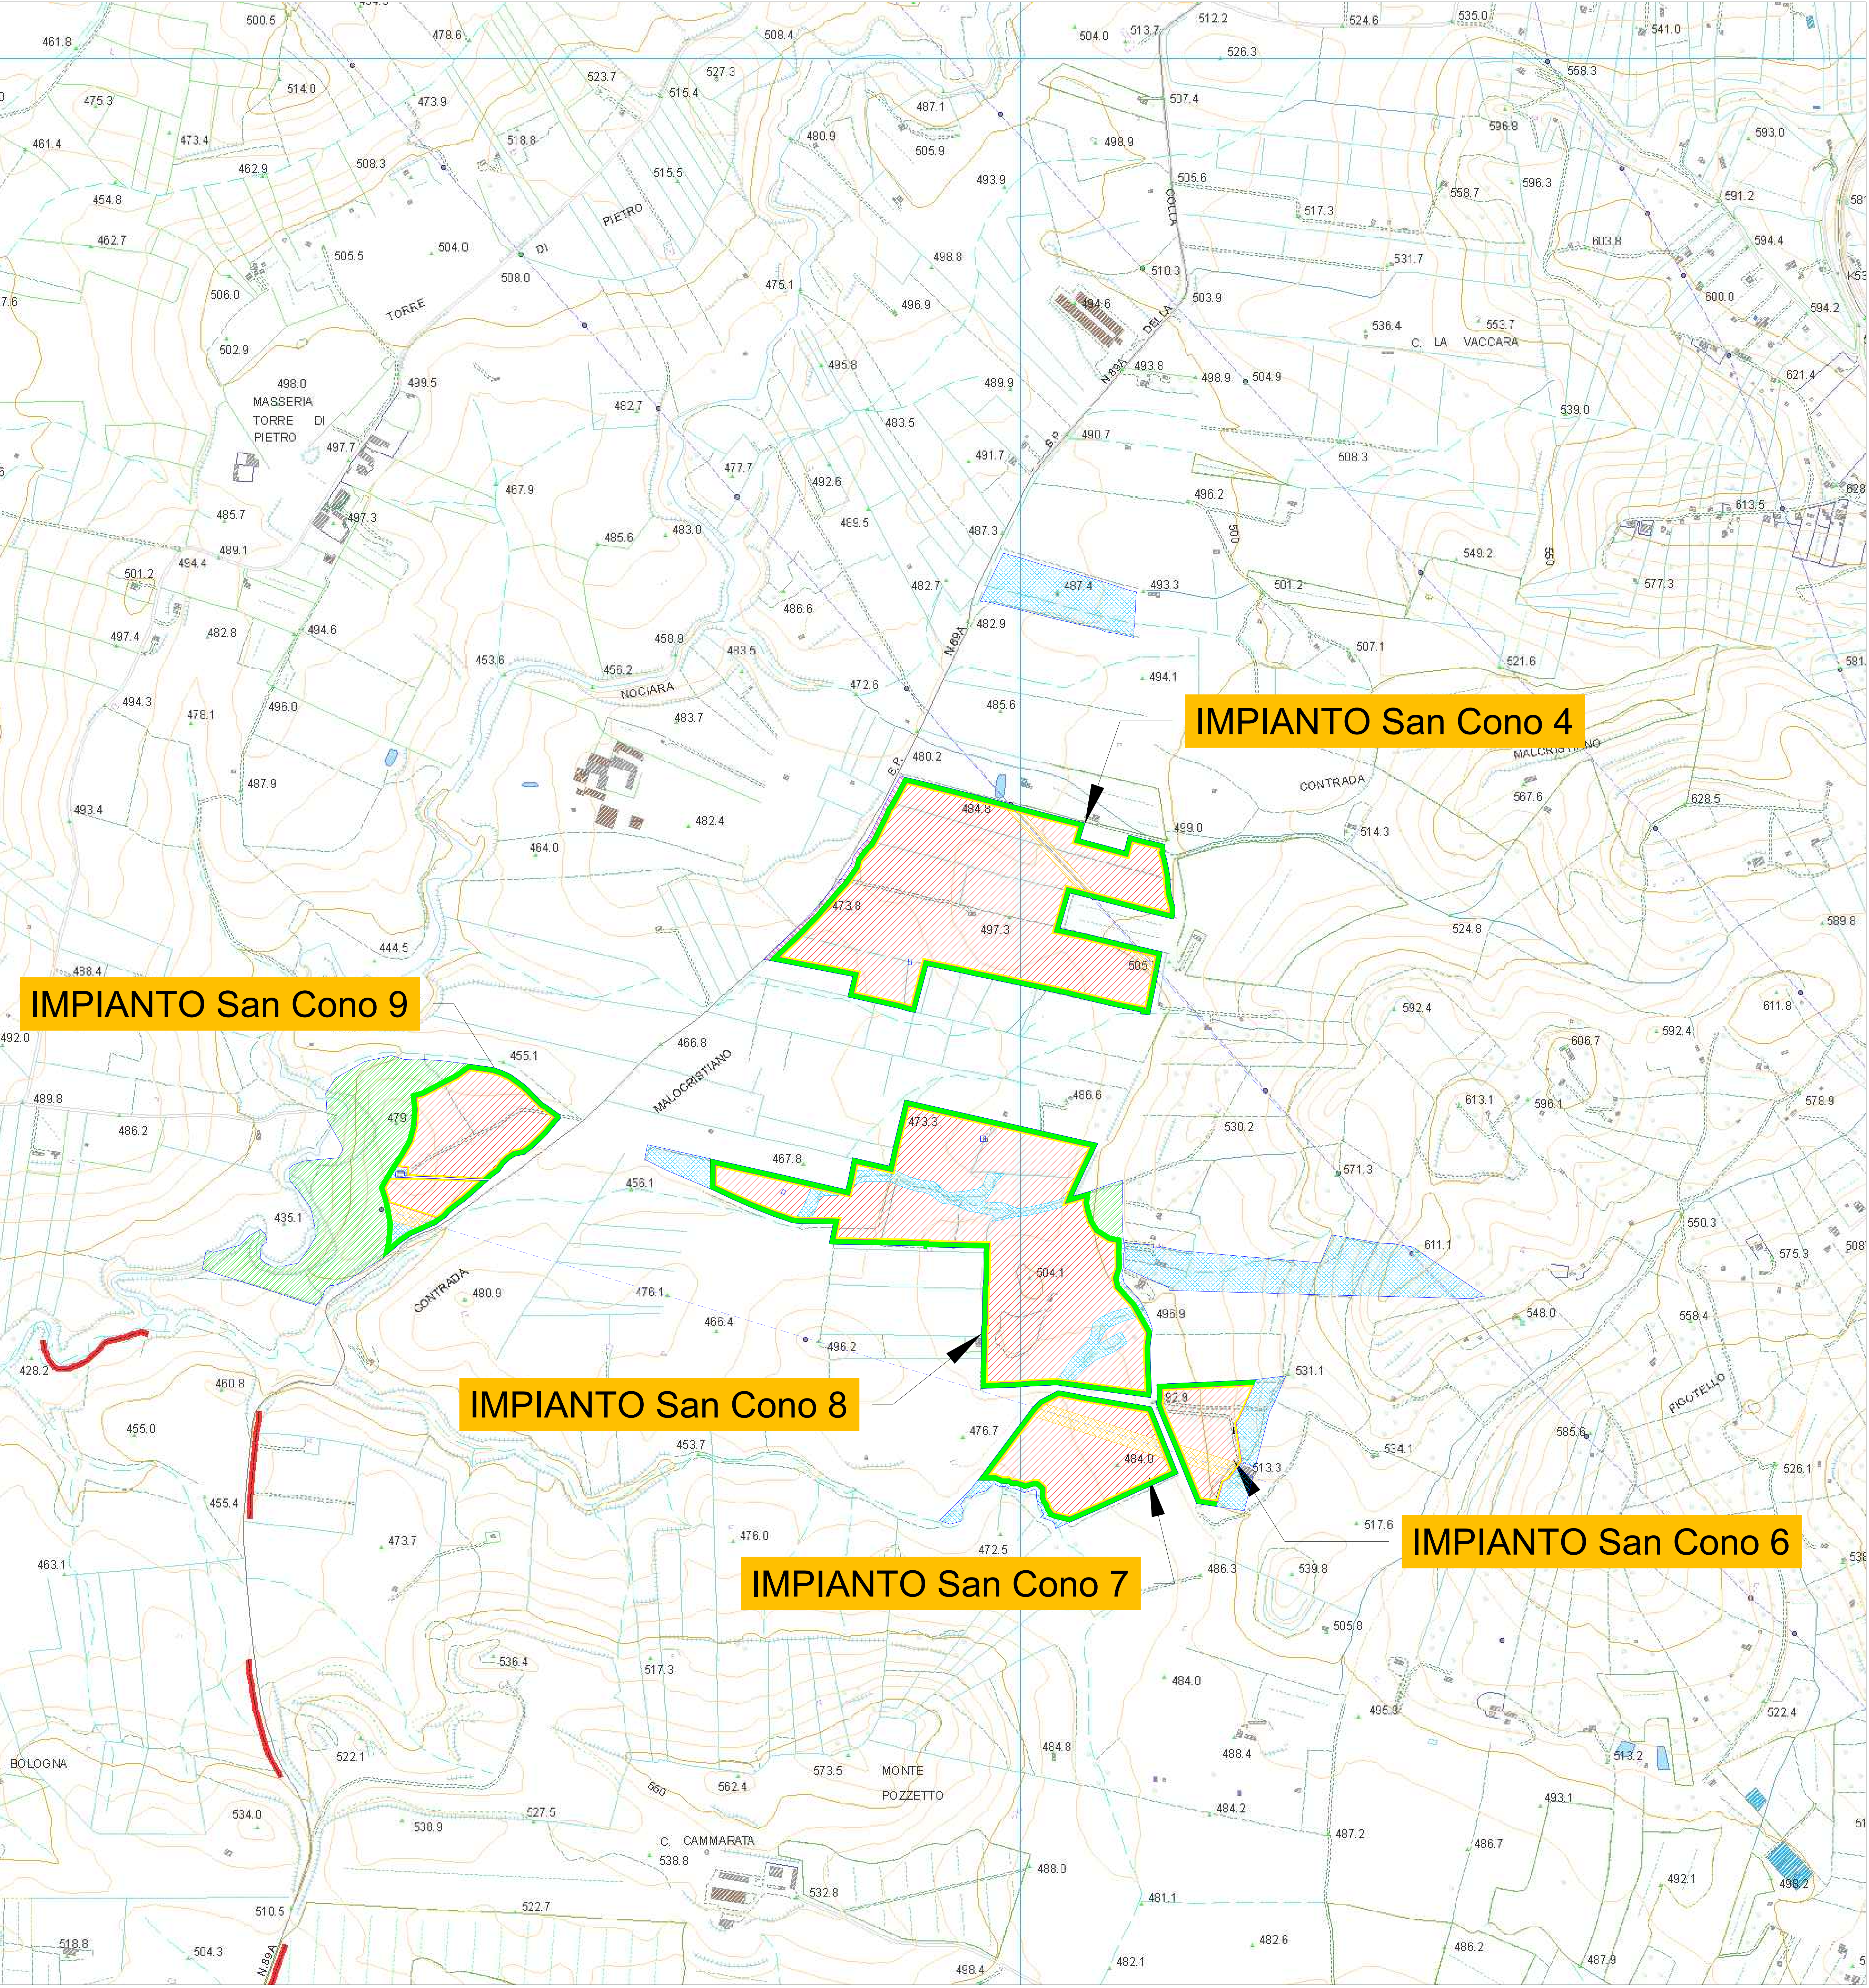

STRALCIO CTR - CARTA TECNICA REGIONALE
SCALA 1:5.000



STRALCIO ORTOFOTO
SCALA 1:10.000

LEGENDA SIMBOLI			
	Confine area contrattualizzata		Recinzione Perimetrale
	Fascia di mitigazione perimetrale - 10 m		
	Viabilità interna		
	Aree utili d'intervento		
	Aree escluse dall'intervento		
FASCE DI RISPETTO ELETTRODOTTI E METANODOTTI			
	50 m - Elettrodotti alta tensione - 380 KV		40 m - Elettrodotti alta tensione - 220 KV
	30 m - Elettrodotti Alta tensione - 150 KV		20 m - Elettrodotti media tensione
	10 m - Metanodotto interrato		20 m - Metanodotto sopraelevato
VINCOLI			
	Vincolo Paesaggistico - Regimi Normativi		
	Siti di importanza comunitaria (SIC) e Zone di protezione Speciale (ZPS)		
	Parchi e Riserve		
FASCE DI RISPETTO DAL CONFINO STRADALE - FUORI DAI CENTRI ABITATI DPR 16 Dicembre 1992, n. 495 - art. 26 (art. 16 Cod. Str.)			
	60 m per le strade di tipo A		
	40 m per le strade di tipo B		
	30 m per le strade di tipo C		
	20 m per le strade di tipo F		
	10 m per le strade vicinali di tipo F		
FASCIA DI RISPETTO DALLE LINEE FERROVIARIE DPR 11 luglio 1980, n. 753 - art. 49			
	30 m dal limite della zona di occupazione della più vicina rotaia.		


REGIONE SICILIA
COMUNE DI PIAZZA ARMERINA (EN)

Livello di progettazione/Level of design
Progetto Definitivo
Oggetto/Object
PROGETTO SAN CONO
Realizzazione impianto agrovoltaco in area agricola
nel Comune di PIAZZA ARMERINA (EN)
Sottocampo SAN CONO 4 - 6 - 7 - 8 - 9
Comune: PIAZZA ARMERINA (EN)

Elaborato/Drawing
Definizione aree utili al netto dei vincoli su Carta Tecnica Regionale

Formato/Size	Scale/Scale	Varie	Codice/cod#
A0	04/04/2022		MITEPUATAV014A0
	Nome file/File name		MITEPUATAV014A0.pdf
Revision	00	Date	04/04/2022
		Description	Prima emissione

Commessa/Project order
Progettazione Impianto Fotovoltaico

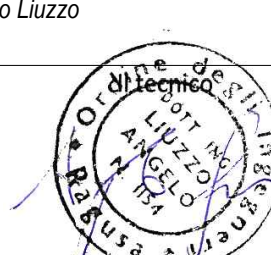Redatto: Ing. Vincenzo Crucilli
Approvato: Ing. Angelo Liuzzo


Committente/Customer
DEV SOLAR I S.R.L.
Corso Buenos Aires 54 - 20124 Milano (MI)
P.IVA: 02031990893

Progettazione e sviluppo/Planning and development
ICS S.R.L.
Via Pasquale Sottocorno, 7, 20129, Milano (MI)
+39(0) 0931 999730 - P.IVA: 00485050892
Project Manager: Ing. Raimondo Barone

