

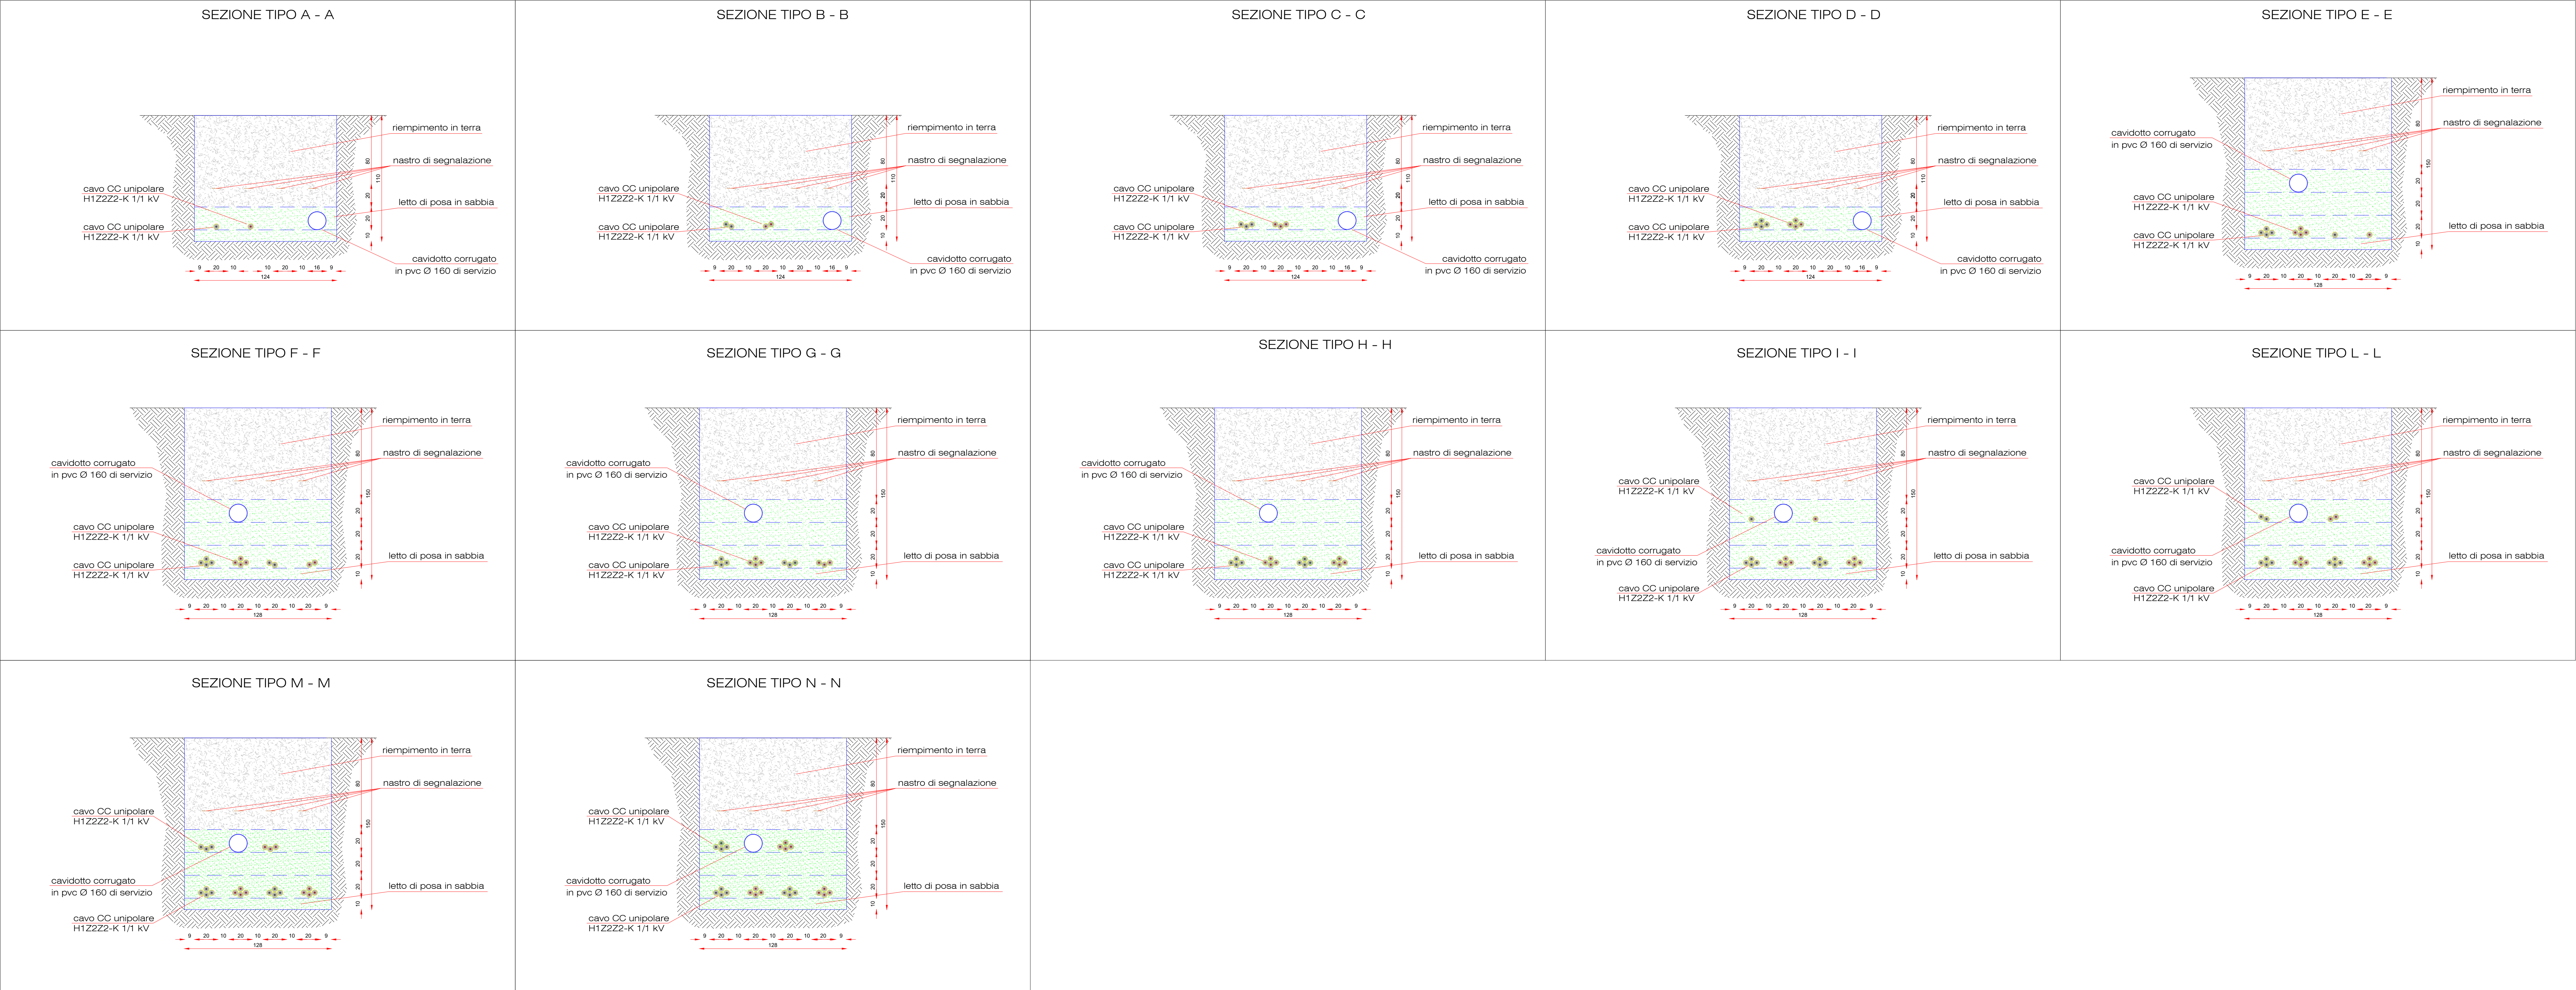


Sezioni con cavidotti CC

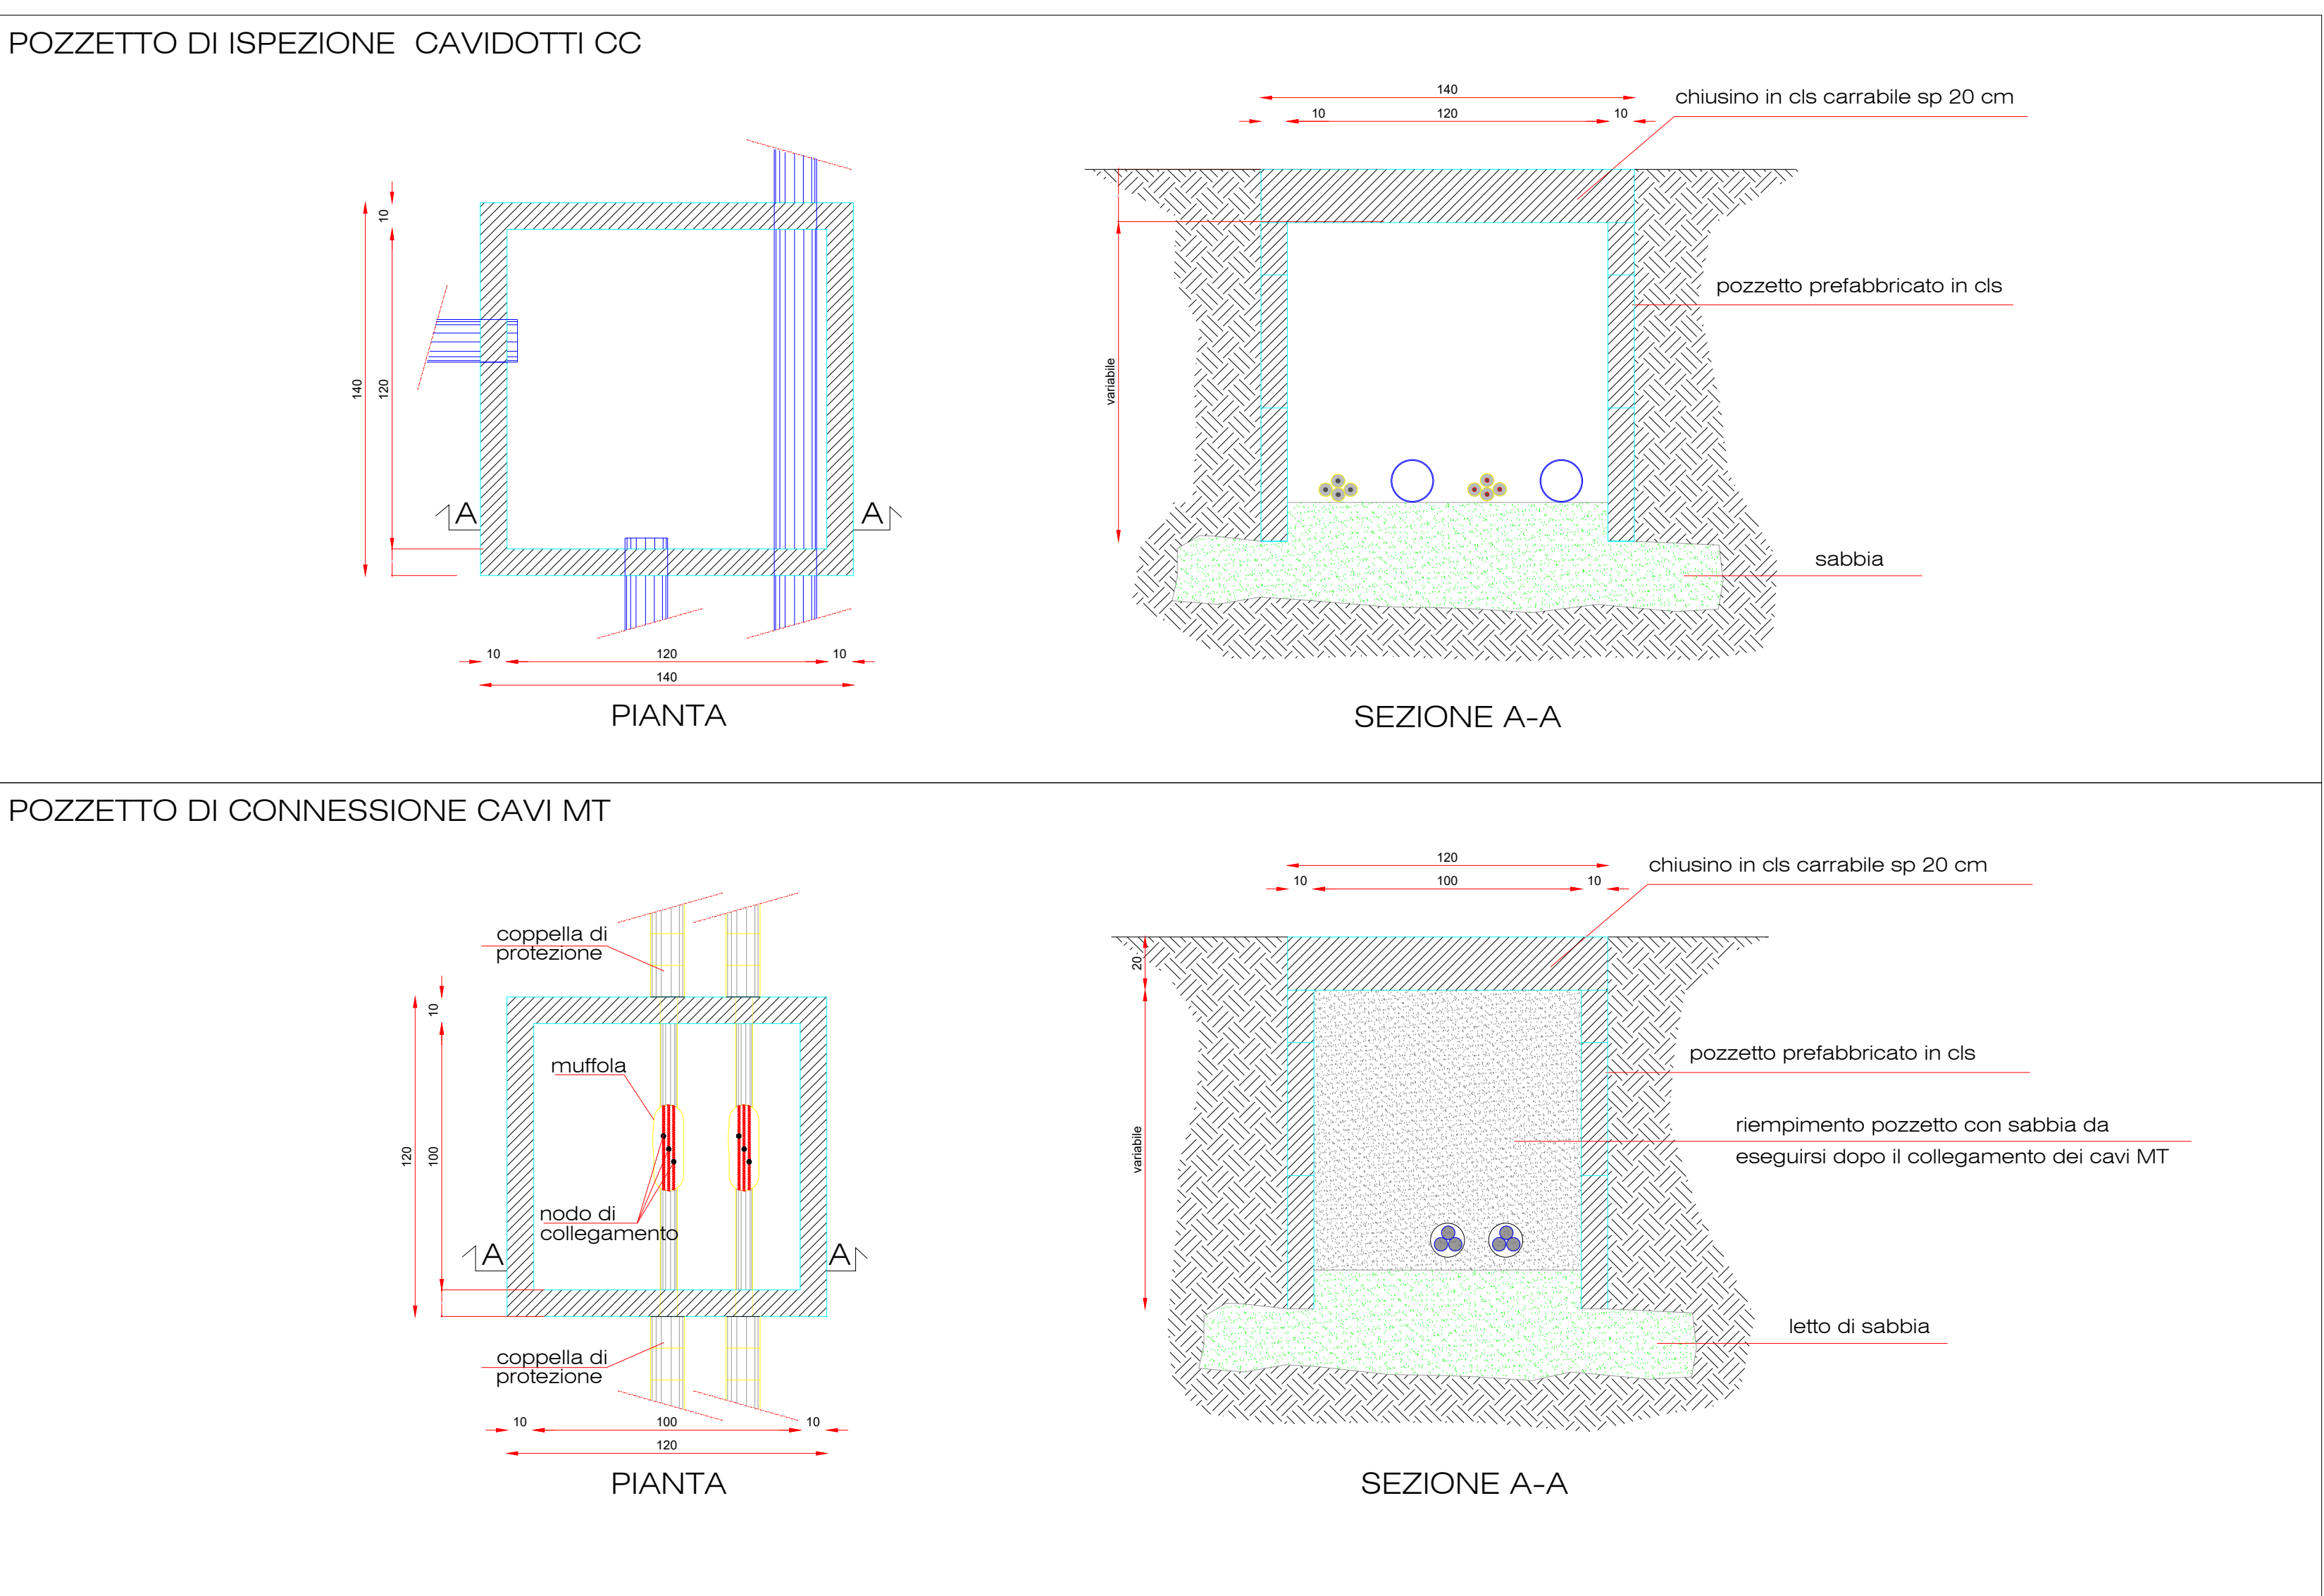

Sezioni con cavidotti MT

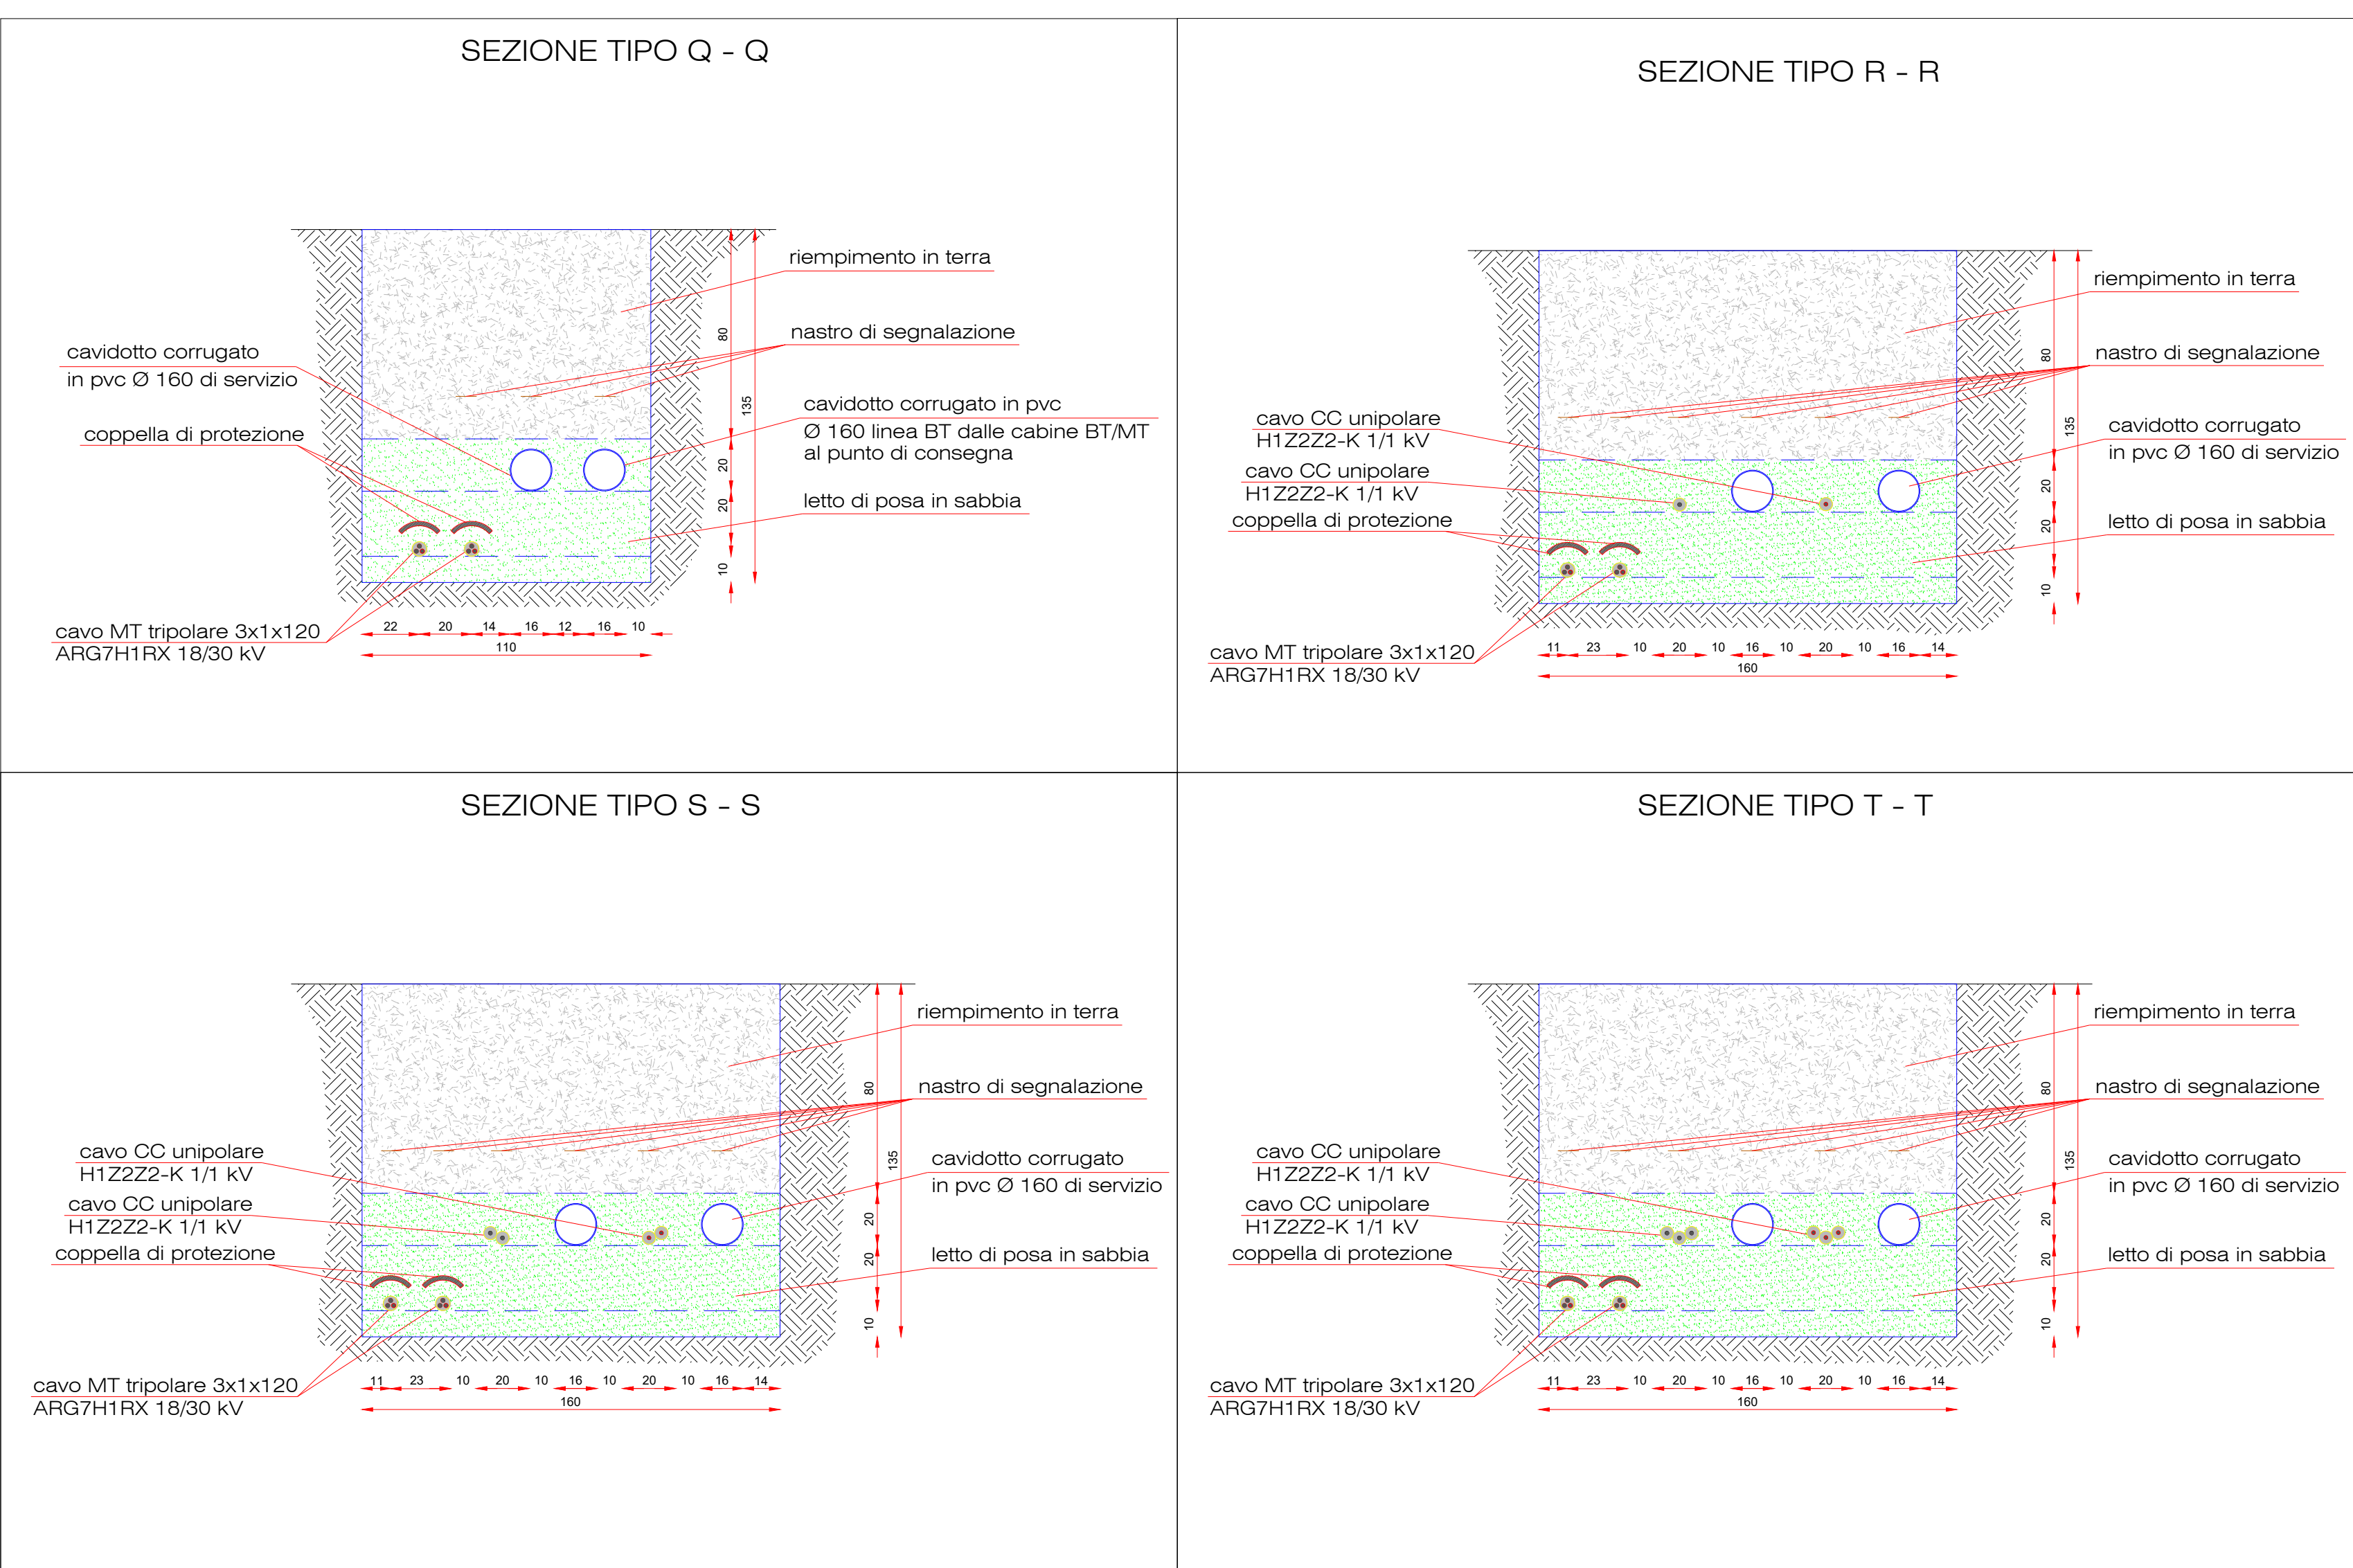

REGIONE SICILIA			
COMUNE DI PIAZZA ARMERINA (EN)			
Livello di progettazione/Level of design			
Progetto Definitivo			
Oggetto/Object			
PROGETTO SAN CONO			
Realizzazione impianto agrovoltaiico in area agricola nel Comune di PIAZZA ARMERINA (EN)			
Elaborato/Drawing			
Particolari costruttivi: sezioni scavo tipo e pozzetti			
Formato/Size	Scala/Scale	Varie	Codes/code
A0	11/04/2022		MITEPUATAV017A0
	Nome file/File name	MITEPUATAV017A0.pdf	
Revision	00	Date	Description
		11/04/2022	Prima emissione
Commissa/Project order			
Progettazione Impianto Fotovoltaico			
Redatto: Ing. Vincenzo Crucillà		Approvato: Ing. Angelo Luzzo	
Commissante/Customer		DEV SOLAR 1 S.R.L.	
		Corso Buenos Aires, 54 - Milano (MI)	
		P.IVA: 02031090893	
Progettazione e sviluppo/Planning and development		ICS S.R.L.	
		Via Pasquale Sottocorno, 7, 20129, Milano (MI)	
Project Manager: Ing. Raimondo Barone		+39(0) 0931 999730 - P.IVA: 00485050892	