

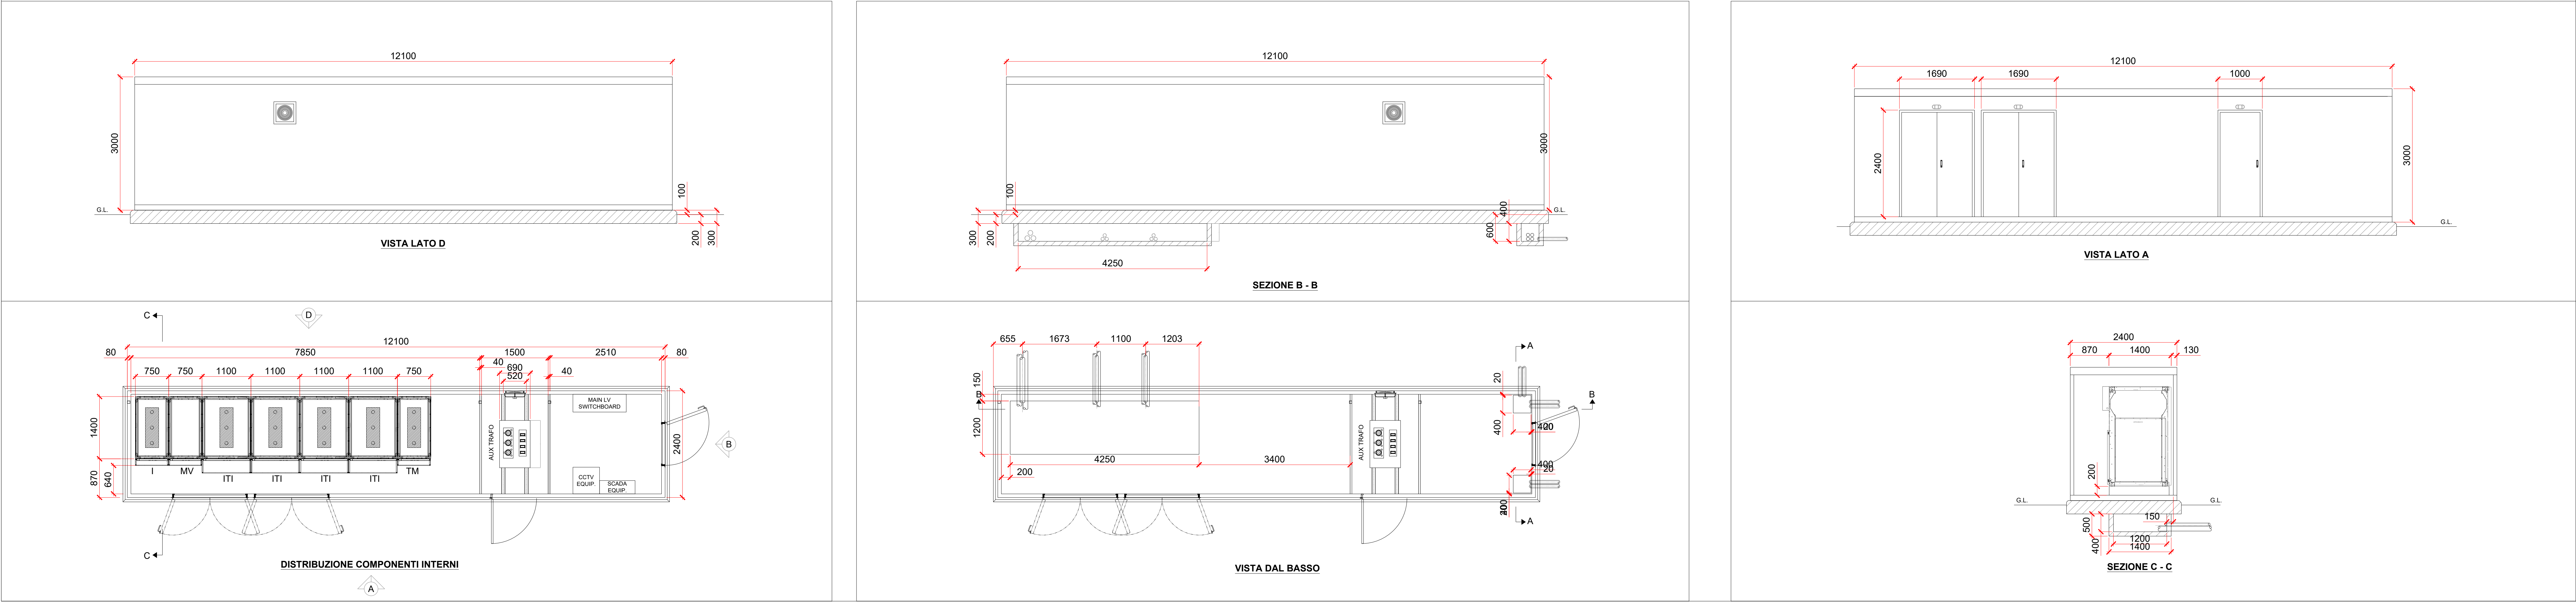


PIANTA, PROSPETTI E SEZIONE
Scala 1:50

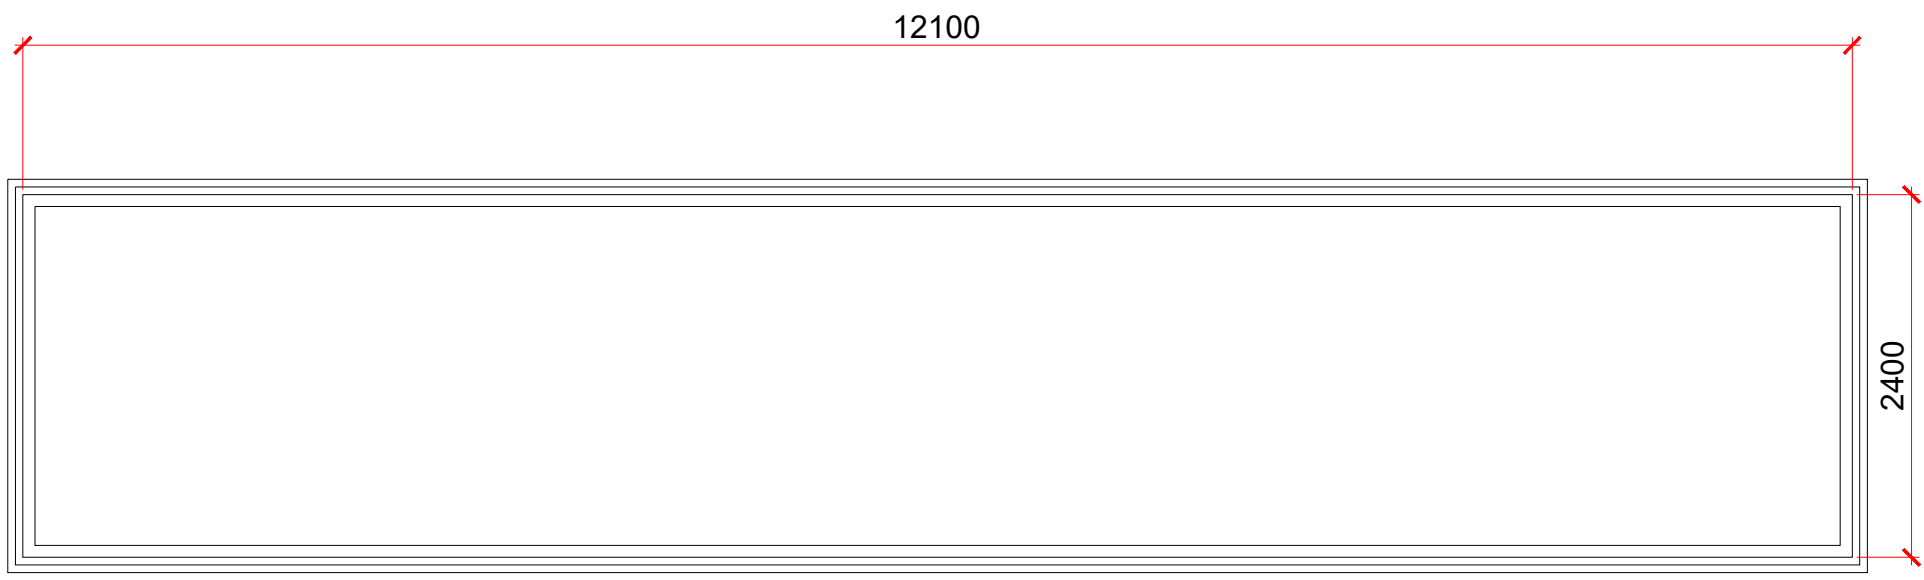

Scala 1:50

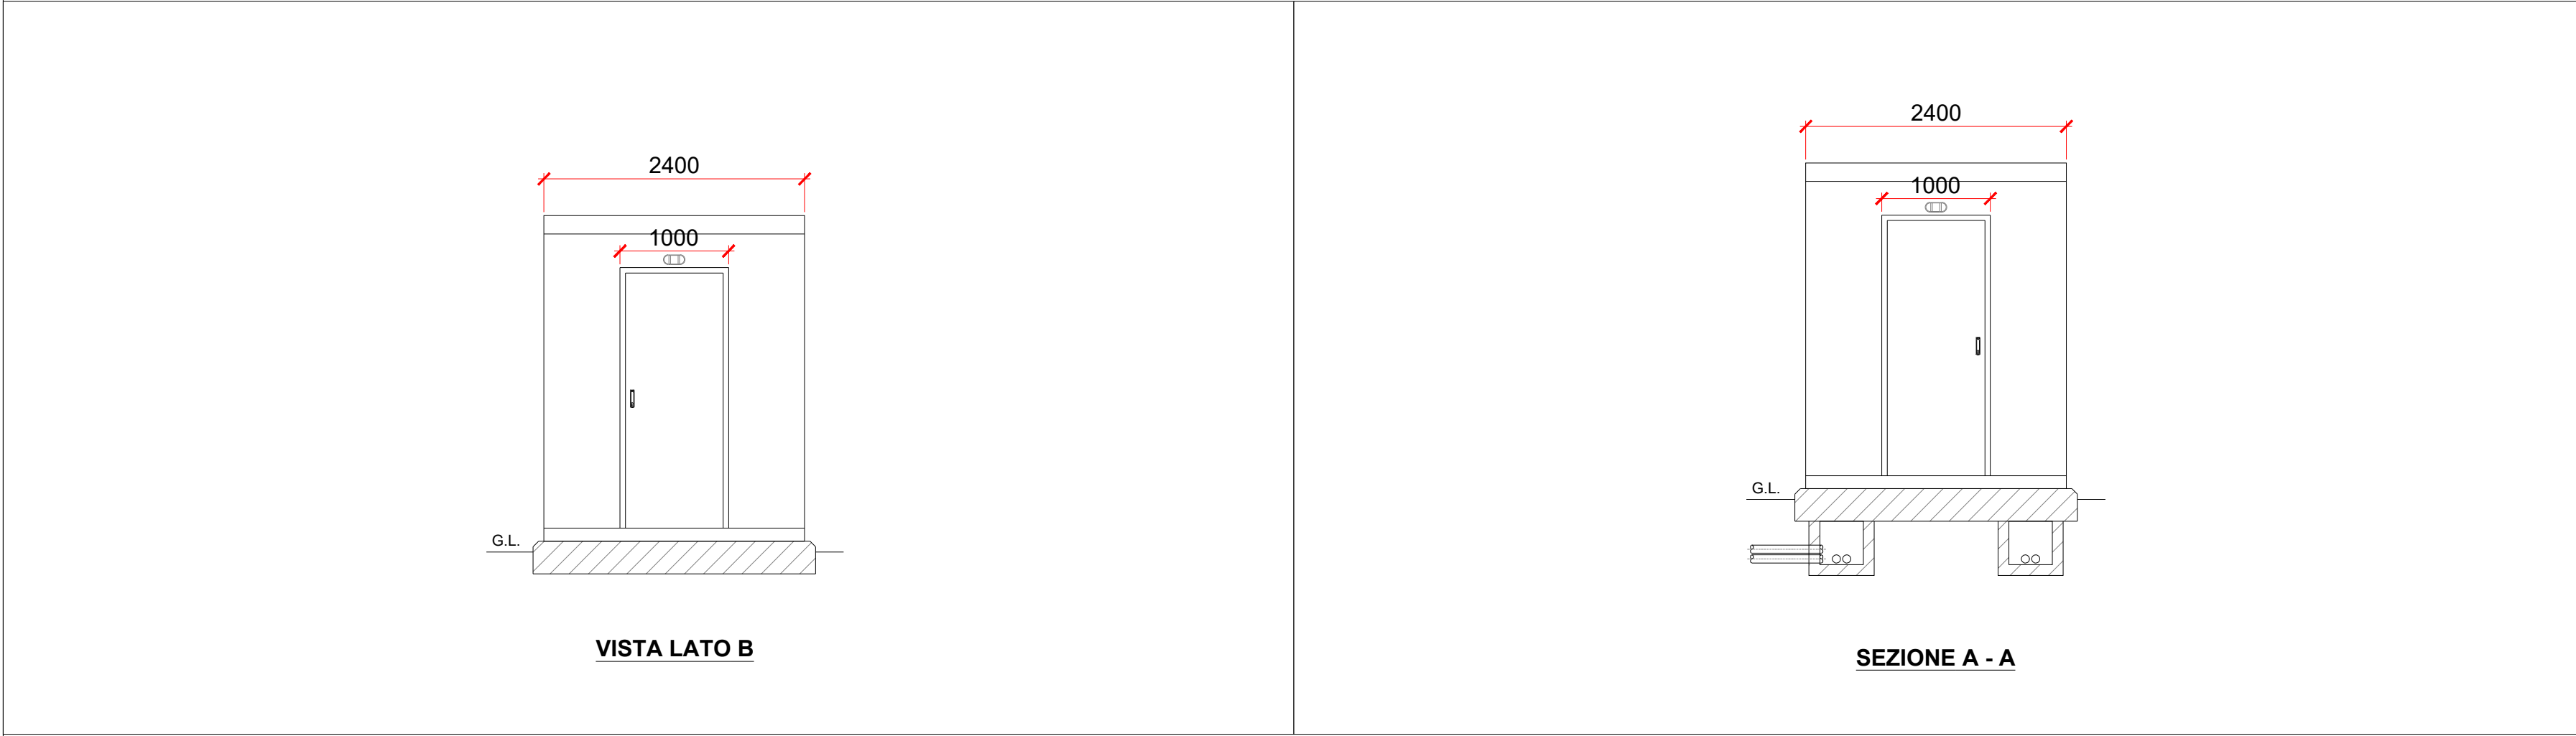

Pianta



Simulazione

REGIONE SICILIA COMUNE DI PIAZZA ARMERINA (EN)			
Livello di progettazione/Level of design		Progetto Definitivo	
Oggetto/Object		PROGETTO SAN CONO Realizzazione impianto agrovoltaiico in area agricola nel Comune di PIAZZA ARMERINA (EN)	
Elaborato/Drawing		Cabine di raccolta: pianta, prospetti e sezione	
Formato/Size A0	Scale/Scala	1:50	
	Draw/Date	11/04/2022	
	Nome file/File name	MITEPUATAV026A0.pdf	
Revision	00	Date	11/04/2022
		Description	Prima emissione
Commissa/Project order			
Progettazione Impianto Fotovoltaico			
Redatto: Ing. Vincenzo Crucillà		Approvato: Ing. Angelo Liuzzo	
Committee/Customer		DEV SOLAR I S.R.L. Corso Buenos Aires, 34 - Milano (MI) P.IVA: 02031090893	
Progettazione e sviluppo/Planning and development		ICS S.R.L. Via Pasquale Sottocorno, 7, 20129, Milano (MI) +39(0) 0931 999730 - P.IVA: 00485050892	
Project Manager: Ing. Raimondo Barone		ICS	