



Origano



Sulla



Salvia



Lavanda

COLTIVAZIONI ALTERNATE PER ANNO  
Larghezza fascia coltivazione circa 4 m




Erba medica



Borrachine



Veccia

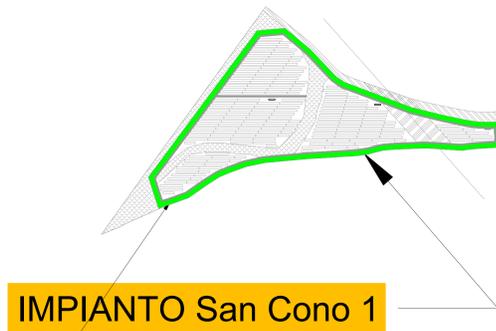

IMPIANTO San Cono 1



IMPIANTO San Cono 2

LEGENDA  
Fascia di mitigazione perimetrale - 10 m  
Coltivazioni fra le file di moduli

MANDORLO/MIRTO/CARRUBO/OLIVO

PIANTE DI MIRTO IN FASE DI CRESCITA



PIANTE DI ULIVO IN FASE AVANZATA




MESSA A DIMORA DELLE PIANTE 1-3 ANNI



PIANTE DI CARRUBO IN FASE PRODUTTIVA



PARTICOLARE DEL SESTO DI IMPIANTO  
SULLA FASCIA PERIMETRALE ESTERNA

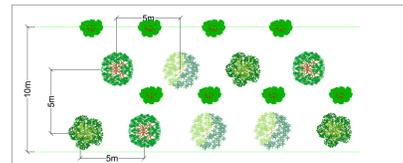


LEGENDA

- MIRTO, ALLORO, ROSMARINO
- CARRUBO
- MANDORLO
- OLIVO


DETTAGLIO COLTIVAZIONI (periodo A e B)  
SCALA 1:100



DETTAGLIO COLTIVAZIONI PERIODO B  
scala 1:100

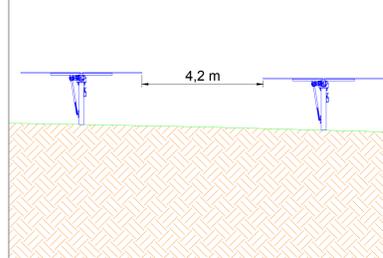

DETTAGLIO COLTIVAZIONI PERIODO A  
scala 1:100

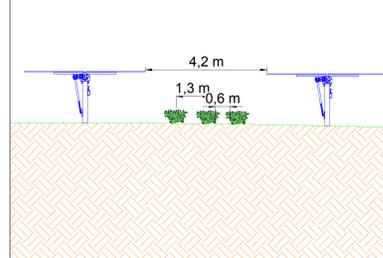

LAYOUT DI IMPIANTO  
SCALA 1:5.000

REGIONE SICILIA  
COMUNE DI PIAZZA ARMERINA (EN)

Livello di progettazione/Level of design: Progetto Definitivo  
Oggetto/Object: PROGETTO SAN CONO  
Realizzazione impianto agrovoltaiico in area agricola nel Comune di PIAZZA ARMERINA (EN)  
Sottocampi SAN CONO 1 - 2  
Comune: PIAZZA ARMERINA (EN)

Elaborato/Drawing: Dettagli coltivazioni e fascia mitigazione

Formato/Size: A0	Scale/Scala: Varie	Codice/cod#: MITEPUATA036A0
Date/Date: 04/04/2022	Nome file/File name: MITEPUATAV036A0.pdf	
Revision: 00	Date: 04/04/2022	Description: Prima emissione

Commissa/Project order: Progettazione Impianto Fotovoltaico

Redatto: Ing. Vincenzo Crucilli / Approvato: Ing. Angelo Liuzzo



Committente/Customer: DEV SOLAR I S.R.L.  
Corso Buenos Aires, 54, 20124, Milano (MI)  
P.IVA: 020310990893

Progettazione e sviluppo/Planning and development: ICS S.R.L.  
Via Pasquale Sottocorno, 7, 20129, Milano (MI)  
+39(0) 0931 999730 - P.IVA: 00485050892

