


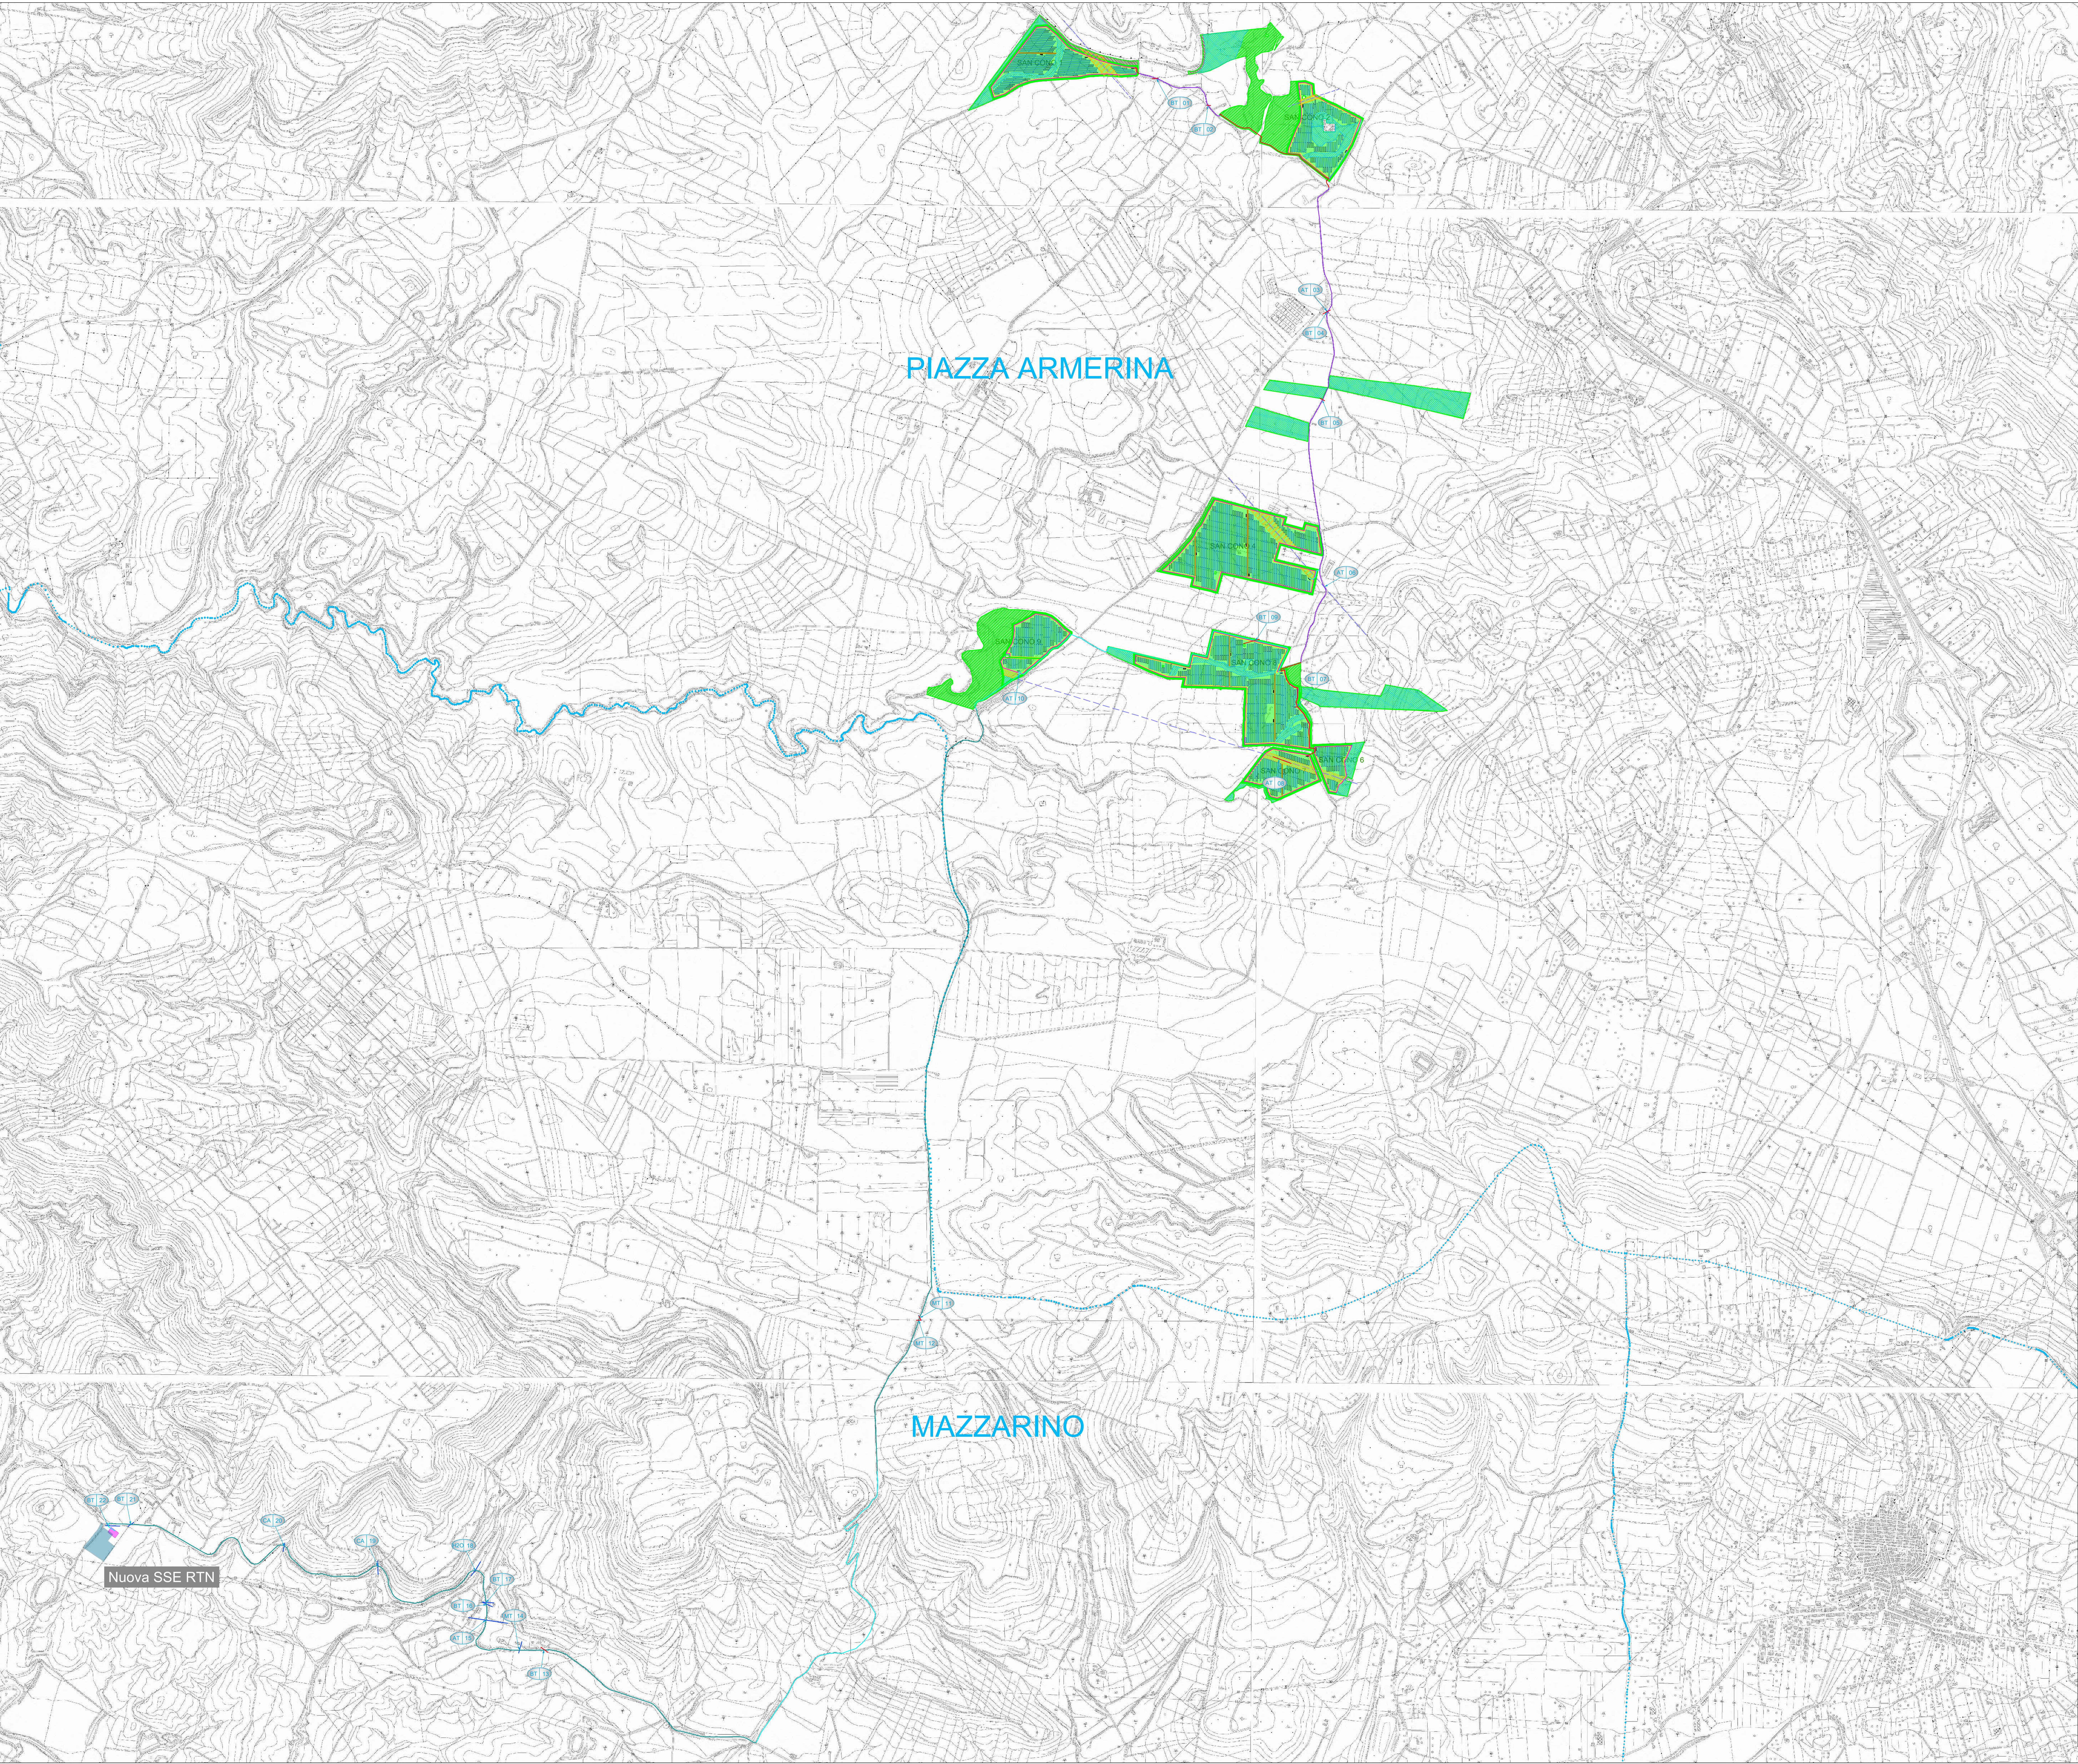

-LEGENDA-

- Aree di impianto
- Area SSE Utenza
- Area SE RTN
- Cavo AT a 150kV
- Confini comunali
- Cavidotto MT interrato Sezione tipo "A"
- Cavidotto MT interrato Sezione tipo "AA1"
- Cavidotto MT interrato Sezione tipo "B"
- Cavidotto MT interrato Sezione tipo "BA1"
- Posizione e numero attraversamento

Cavidotto MT		
NUM.ATTRAVERSAMENTO	DESCRIZIONE OPERA	ENTE INTERESSATO
Comune di Piazza Armerina (EN)		
1	Linea BT	e-distribuzione
2	Linea BT	e-distribuzione
3	Linea AT	Terna S.p.A.
4	Linea BT	e-distribuzione
5	Linea BT	e-distribuzione
6	Linea AT	Terna S.p.A.
7	Linea BT	e-distribuzione
8	Linea AT	Terna S.p.A.
9	Linea AT	e-distribuzione
10	Linea AT	Terna S.p.A.
Comuni di Mazzarino (CL)		
11	Linea MT	e-distribuzione
12	Linea MT	e-distribuzione
13	Linea BT	e-distribuzione
14	Linea MT	e-distribuzione
15	Linea AT	Terna S.p.A.
16	Linea BT	e-distribuzione
17	Linea BT	e-distribuzione
18	Acquedotto	Acque di Caltanissetta SpA
19	Fosso	Acque di Caltanissetta SpA
20	Fosso	Acque di Caltanissetta SpA
21	Linea BT	e-distribuzione
22	Linea BT	e-distribuzione

REGIONE SICILIA

Livello di progettazione/Level of design
Progetto Definitivo

Oggetto/Object
PROGETTO SAN CONO
Realizzazione impianto agrovoltaiico in area agricola

Elaborato/Drawing
Planimetria su CTR con indicazione delle opere attraversate

Formato/Size		Scala/Scale		1:10.000		Codice/code		MITEPUATAV03BAG	
A0		Date/Date		06/04/2022					
		Nome file/File name		MITEPUATAV03BAG.DWG					
Revision		00	Date	06/04/2022		Description		Prima emissione	


Progettazione Impianto Fotovoltaico

Drawn/Ing. Alessandro Daidone	Checked/Ing. Giovanni Saraceno	Approved/Ing. Giovanni Saraceno
Committee/Customer		
DEV SOLAR 1 S.R.L. Corso Buenos Aires, 54 - 20124 Milano (MI) P.IVA: 02031090893		
Progettazione e sviluppo/Planning and development		
ICS S.R.L. Via Pasquale Sottocorno, 7, 20129, Milano (MI) +39(0) 0931 999730 - P.IVA: 00485050892		
Project Manager: Ing. Raimondo Barone		




SEZIONE TIPO IN TRINCEA STANDARD PER SEMPLICE TERNA A TRIFOGLIO CAVO MT

SEZIONI TIPICHE VIE CAVO SU STRADE STERRATE *

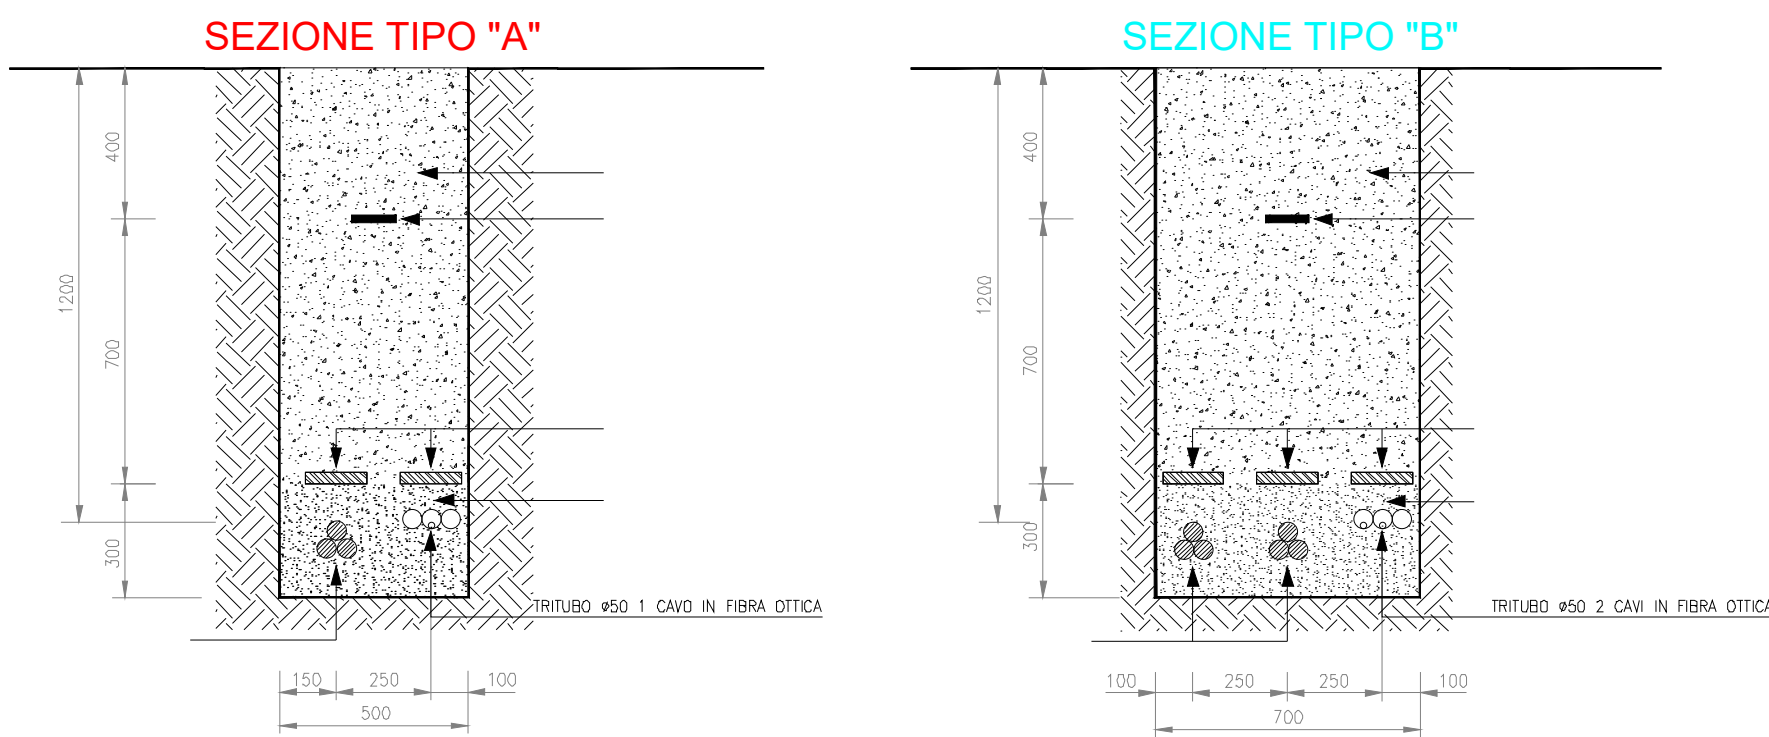


SEZIONI TIPICHE VIE CAVO SU STRADE ASFALTATE *

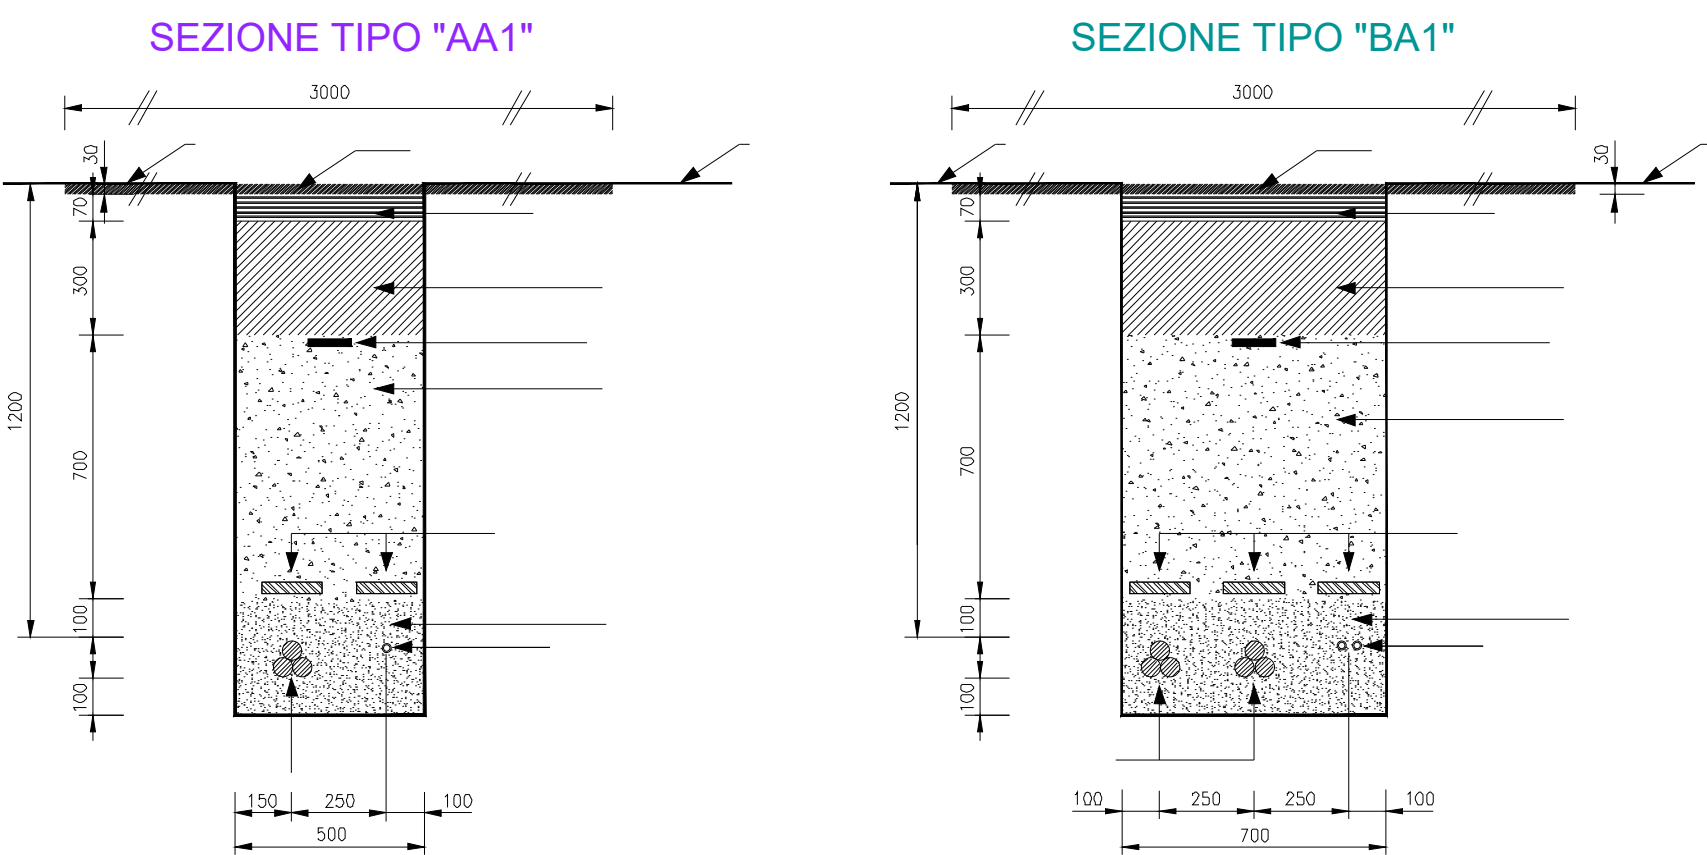

SCALA 1:20


REGIONE SICILIA		
Livello di progettazione/Level of design		
Progetto Definitivo		
Oggetto/Object		
PROGETTO SAN CONO Realizzazione impianto agrovoltaico in area agricola		
Elaborato/Drawing		
Planimetria su CTR - Tipici sezioni di scavo		
Formato/Size	Scala/Scale	1:20
	Codice/code	MITEPUATAV039A0
	Data/Date	06/04/2022
Nome file/File name		MITEPUATAV039A0.DWG
Revision	00	Date 06/04/2022
		Description
		Prima emissione
Commissa/Project order		
Progettazione Impianto Fotovoltaico		
Drawed: Ing. Alessandro Daidone		Checked: Ing. Giovanni Saraceno
		Approved: Ing. Giovanni Saraceno
Committente/Customer		
DEV SOLAR 1 S.R.L. Corso Buenos Aires, 54 - 20124 Milano (MI) P.IVA: 02031090893		
Progettazione e sviluppo/Planning and development		
ICS S.R.L. Via Pasquale Sottocorno, 7, 20129, Milano (MI) +39(0) 0931 999730 - P.IVA: 00485050892		
Project Manager: Ing. Raimondo Barone		

ATTRAVERSAMENTO STRADALE TRAMITE T.O.C. – SEZIONE LONGITUDINALE

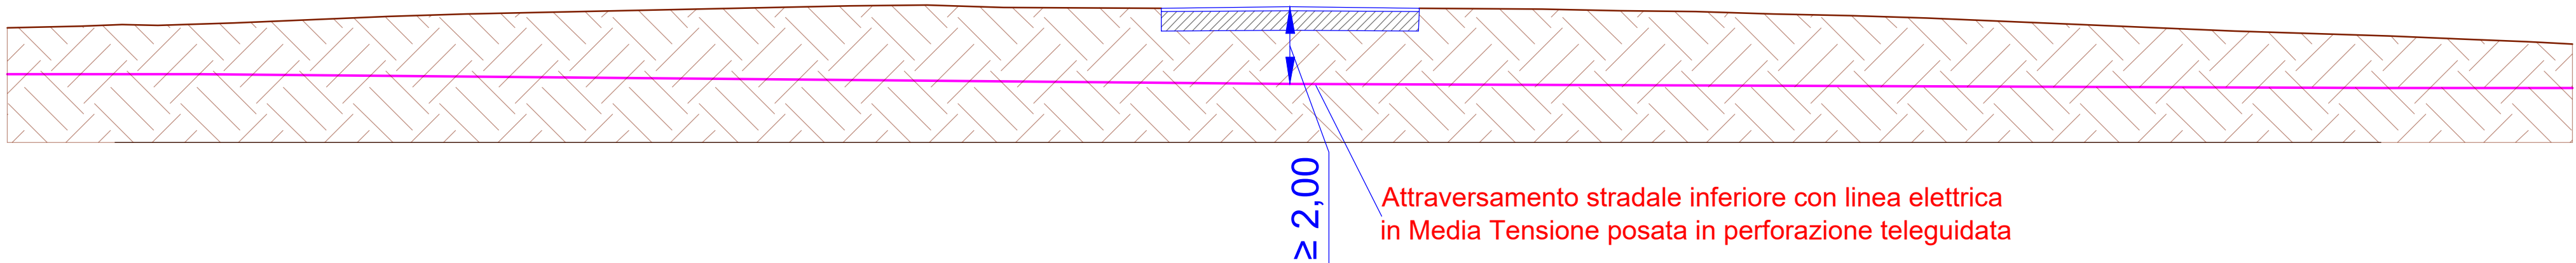


ATTRAVERSAMENTO TORRENTE TRAMITE T.O.C.

SEZIONE LONGITUDINALE

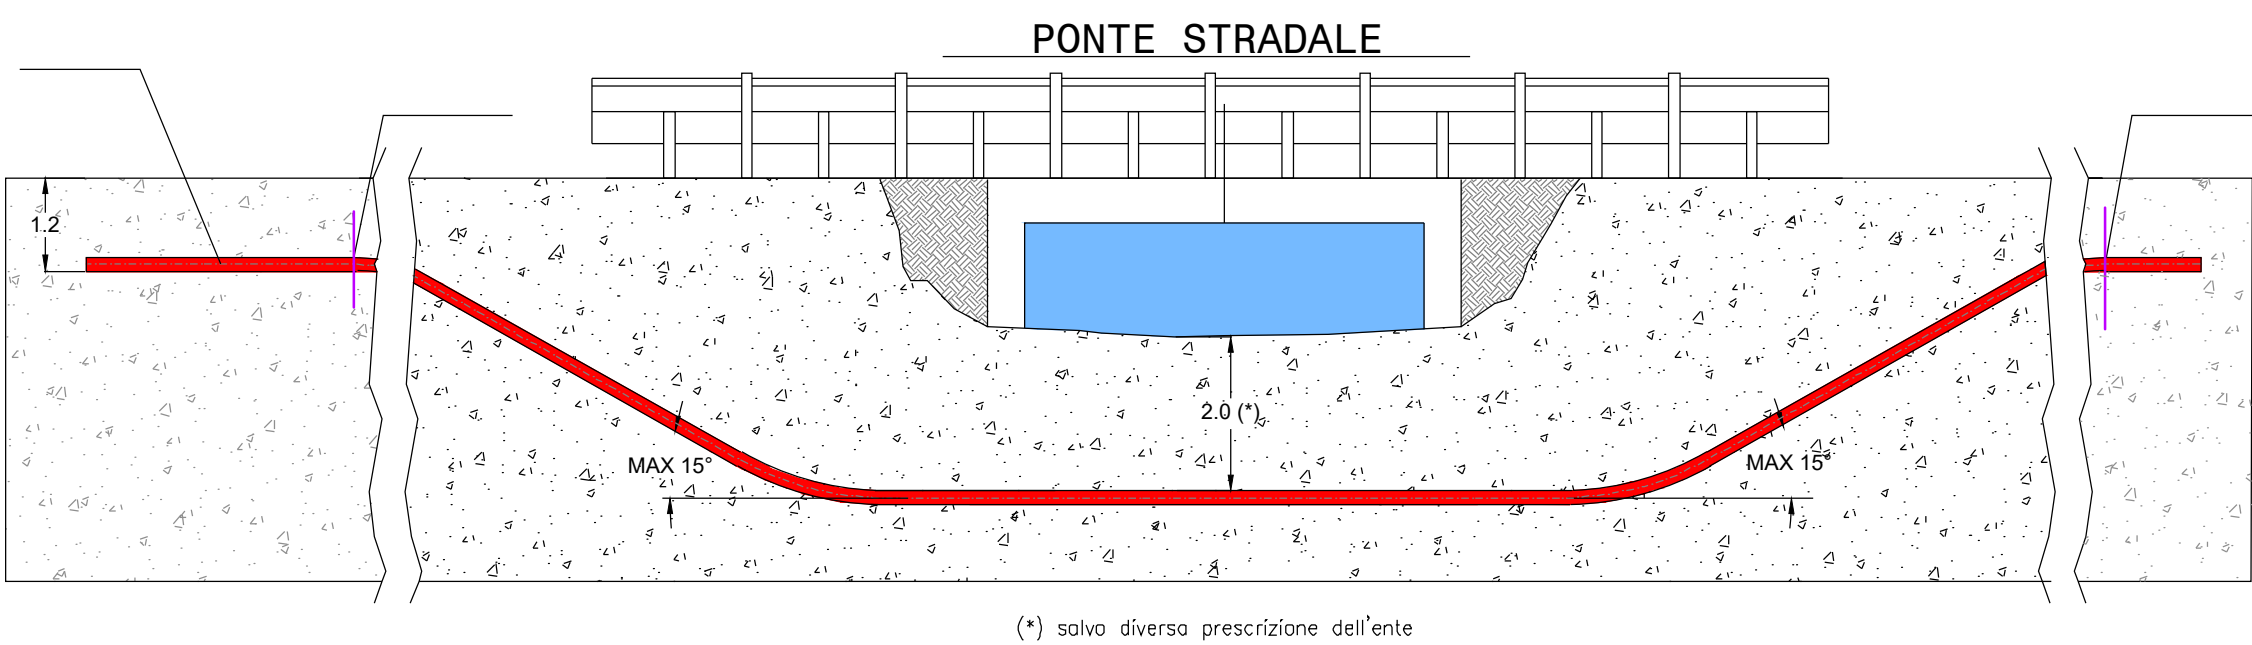

ATTRAVERSAMENTO CORSO D'ACQUA TRAMITE STAFFAGGIO SU PONTE STRADALE

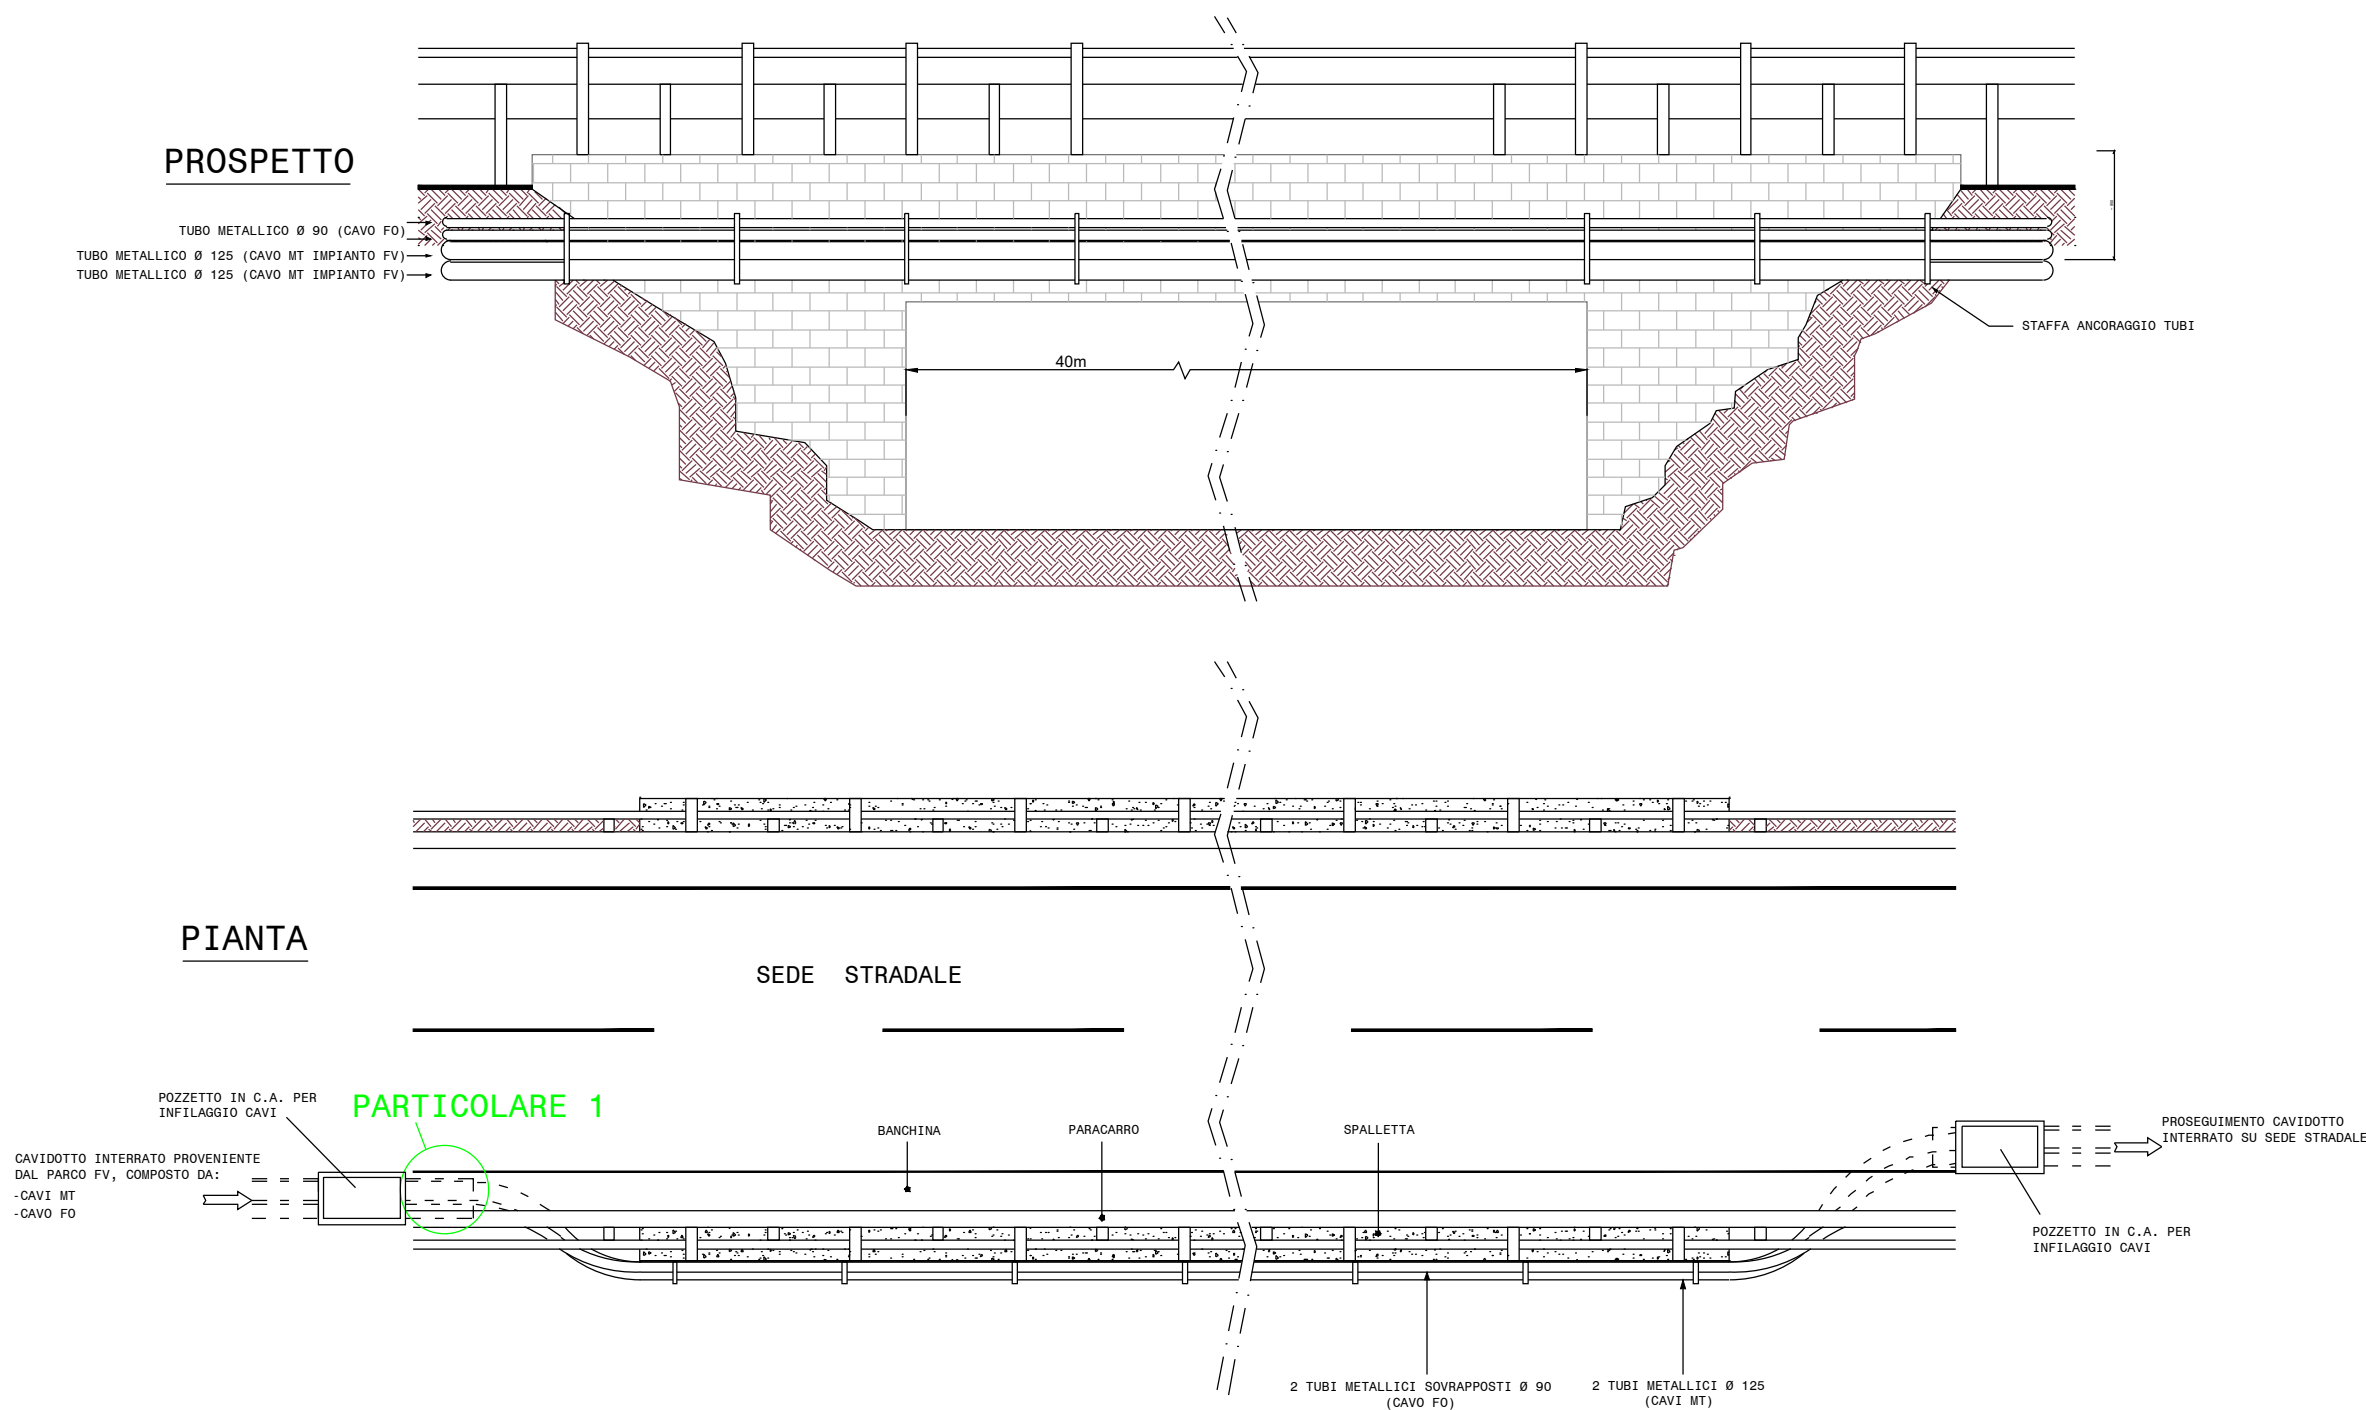

REGIONE SICILIA

REGIONE SICILIA		
Livello di progettazione/Level of design		
Progetto Definitivo		
Oggetto/Object		
PROGETTO SAN CONO Realizzazione impianto agrovoltaico in area agricola		
Elaborato/Drawing		
Planimetria su CTR - Tipici attraversamenti		
Formato/Size		
A1	Scala/Scale	-
	Data/Date	06/04/2022
	Nome file/File name	MITEPUATAV039A0.DWG
Revision		
00	Date	06/04/2022
		Description
		Prima emissione
Commissa/Project order		
Progettazione Impianto Fotovoltaico		
Drawed: Ing. Alessandro Daidone		
Checked: Ing. Giovanni Saraceno		Approved: Ing. Giovanni Saraceno
Committente/Customer		
DEV SOLAR 1 S.R.L. Corso Buenos Aires, 54 - 20124 Milano (MI) P.IVA: 02031090893		
Progettazione e sviluppo/Planning and development		
ICS S.R.L. Via Pasquale Sottocorno, 7, 20129, Milano (MI) +39(0) 0931 999730 - P.IVA: 00485050892		
Project Manager: Ing. Raimondo Barone		