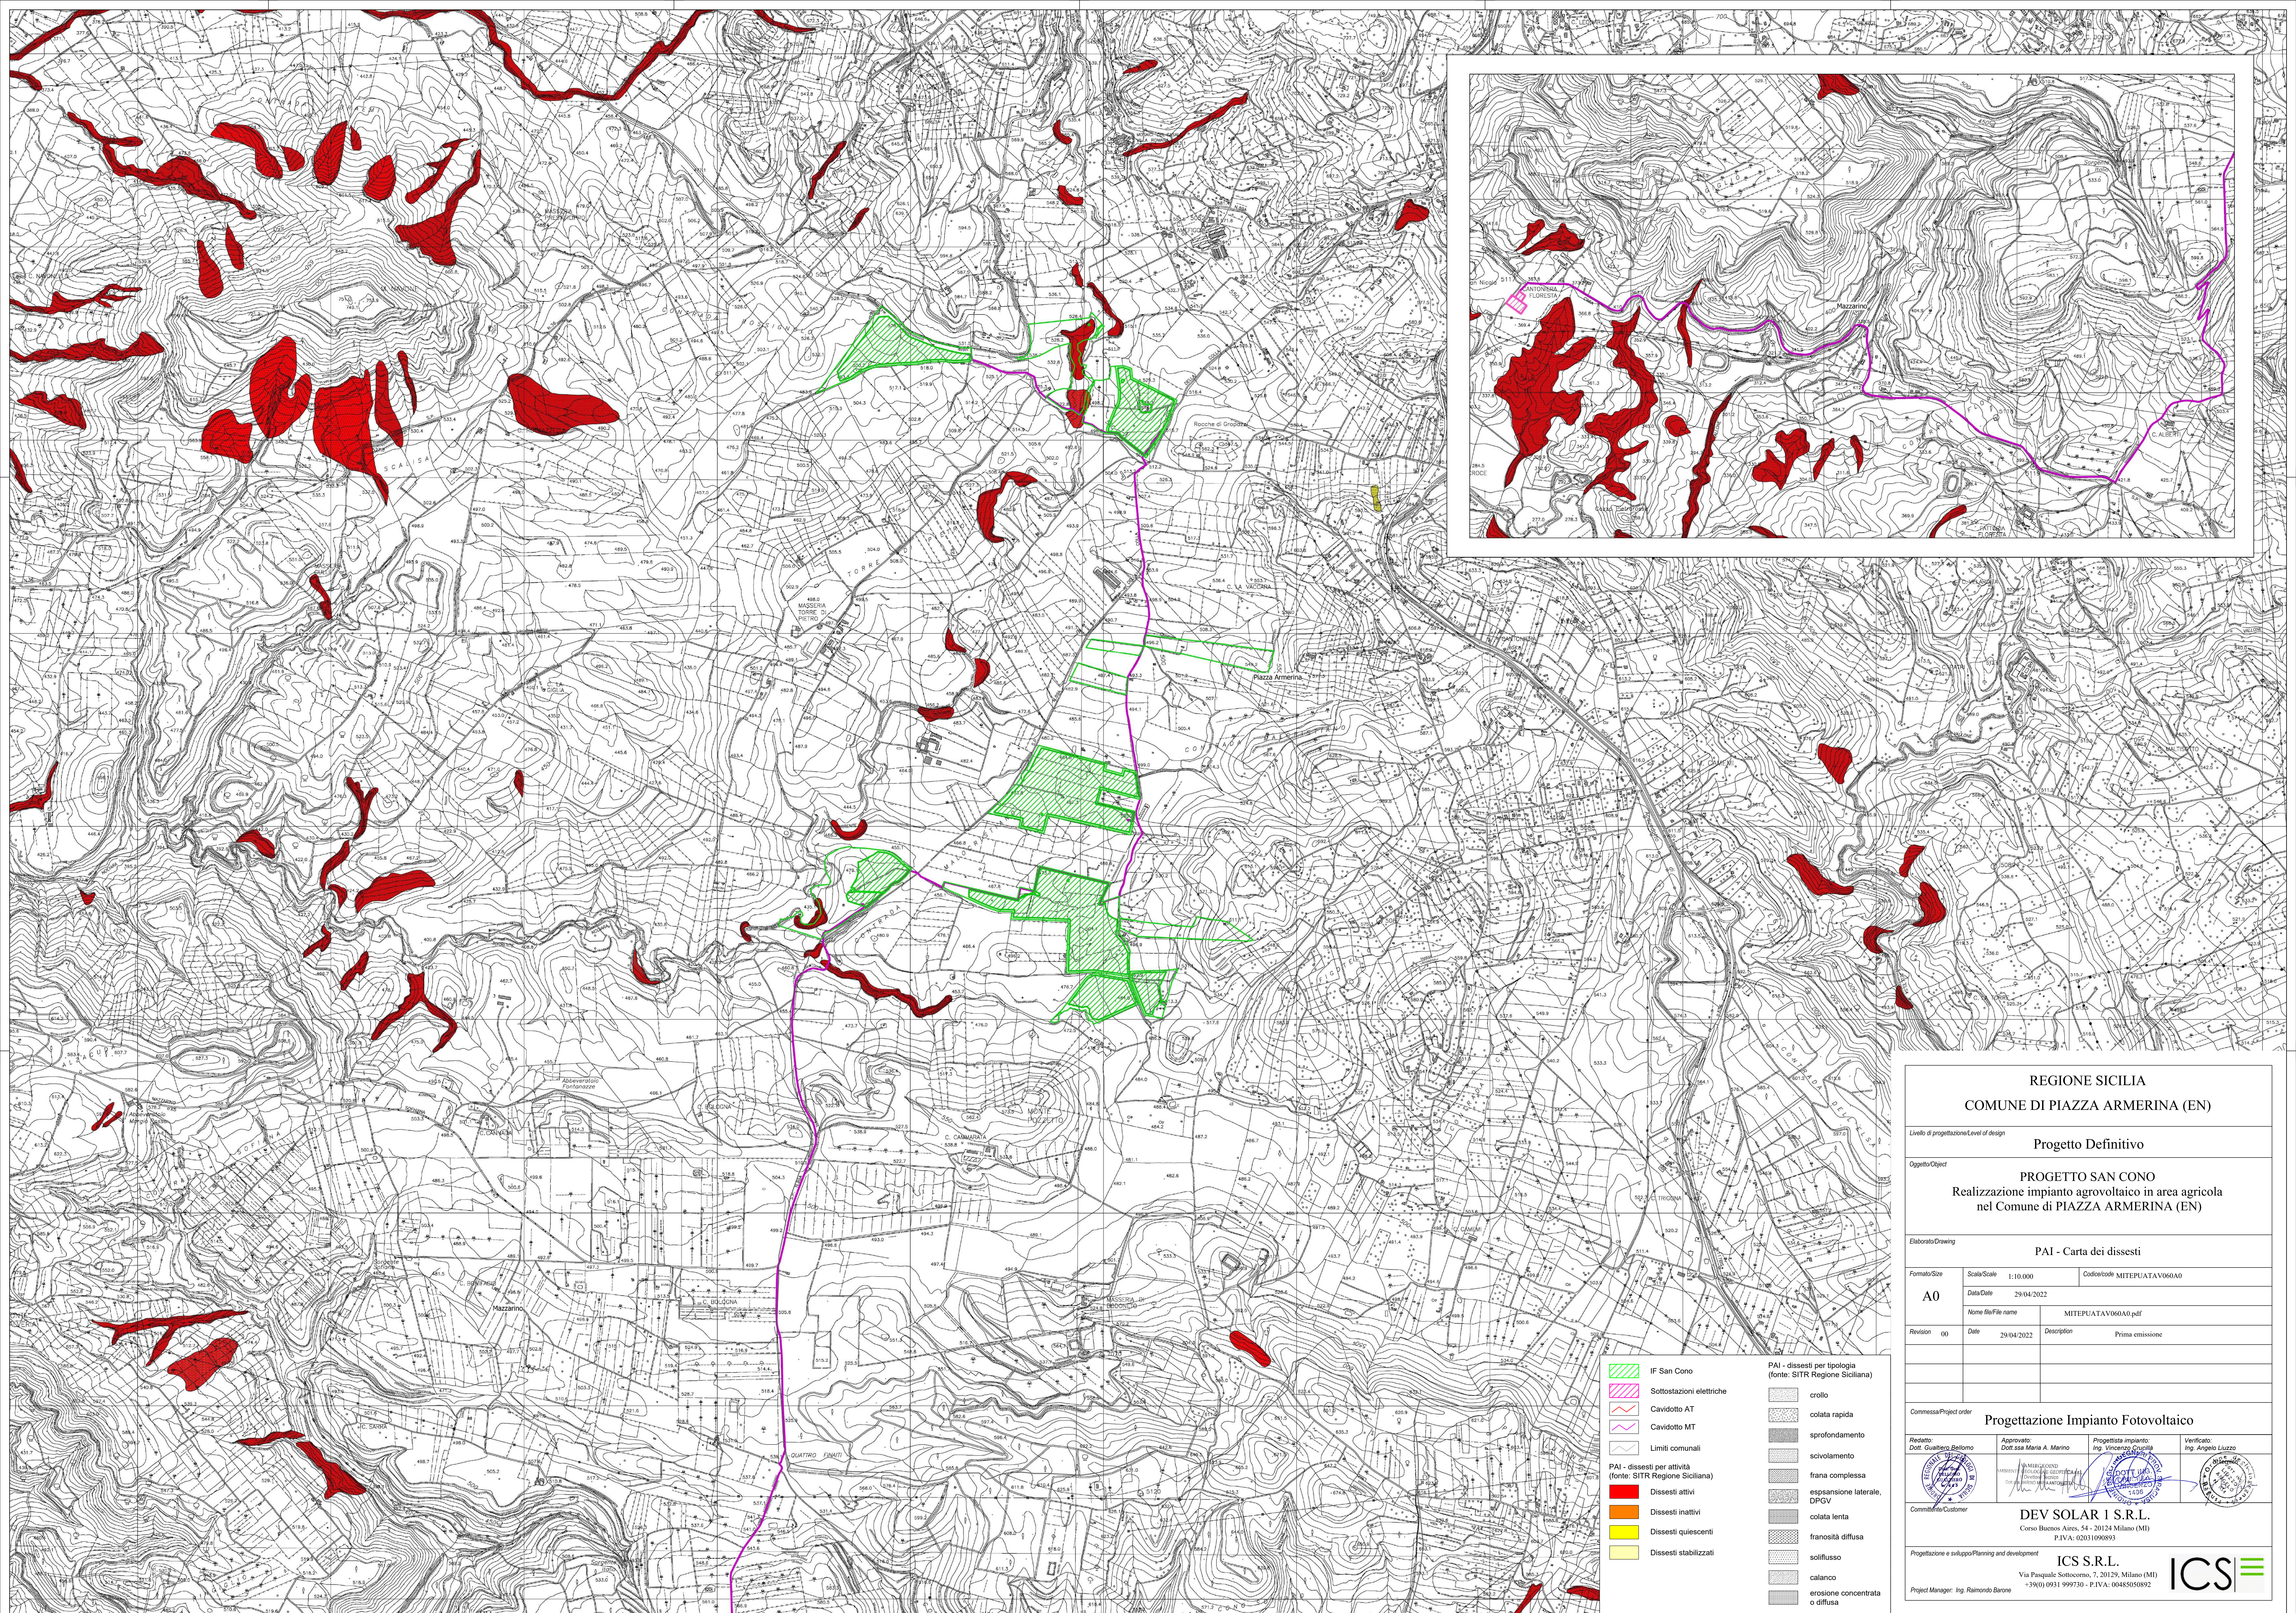




REGIONE SICILIA
COMUNE DI PIAZZA ARMERINA (EN)

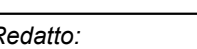
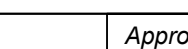
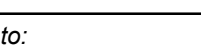
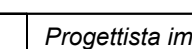
Progetto Definitivo

PROGETTO SAN CONO
Realizzazione impianto agrovoltico in area agricola
nel Comune di PIAZZA ARMERINA (EN)

PAI - Carta dei dissesti

Formato/Size	Scala/Scale 1:10.000		Codice/code	MITEPUATAV060A0
A0	Data/Date 29/04/2022			
	Nome file/File name		MITEPUATAV060A0.pdf	
Revision (0)	Date 29/04/2022	Description	Prima emissione	

Commissa/Project order

Redatto: Dott. Gualtiero Bellomo	Approvato: Dott.ssa Maria A. Marino	Progettista impianto: Ing. Vincenzo Cruciani	Verificato: Ing. Angelo Liuzzo
			

DEV SOLAR I S.R.L.
Corso Buenos Aires, 54 - 20124 Milano (MI)
P.IVA: 02031090893

Progettazione e sviluppo/Planning and development

ICS S.R.L.
Via Pasquale Sottocorno, 7, 20129, Milano (MI)
+39(0) 0931 999730 - P.IVA: 00485050892

Project Manager: Ing. Raimondo Barone

