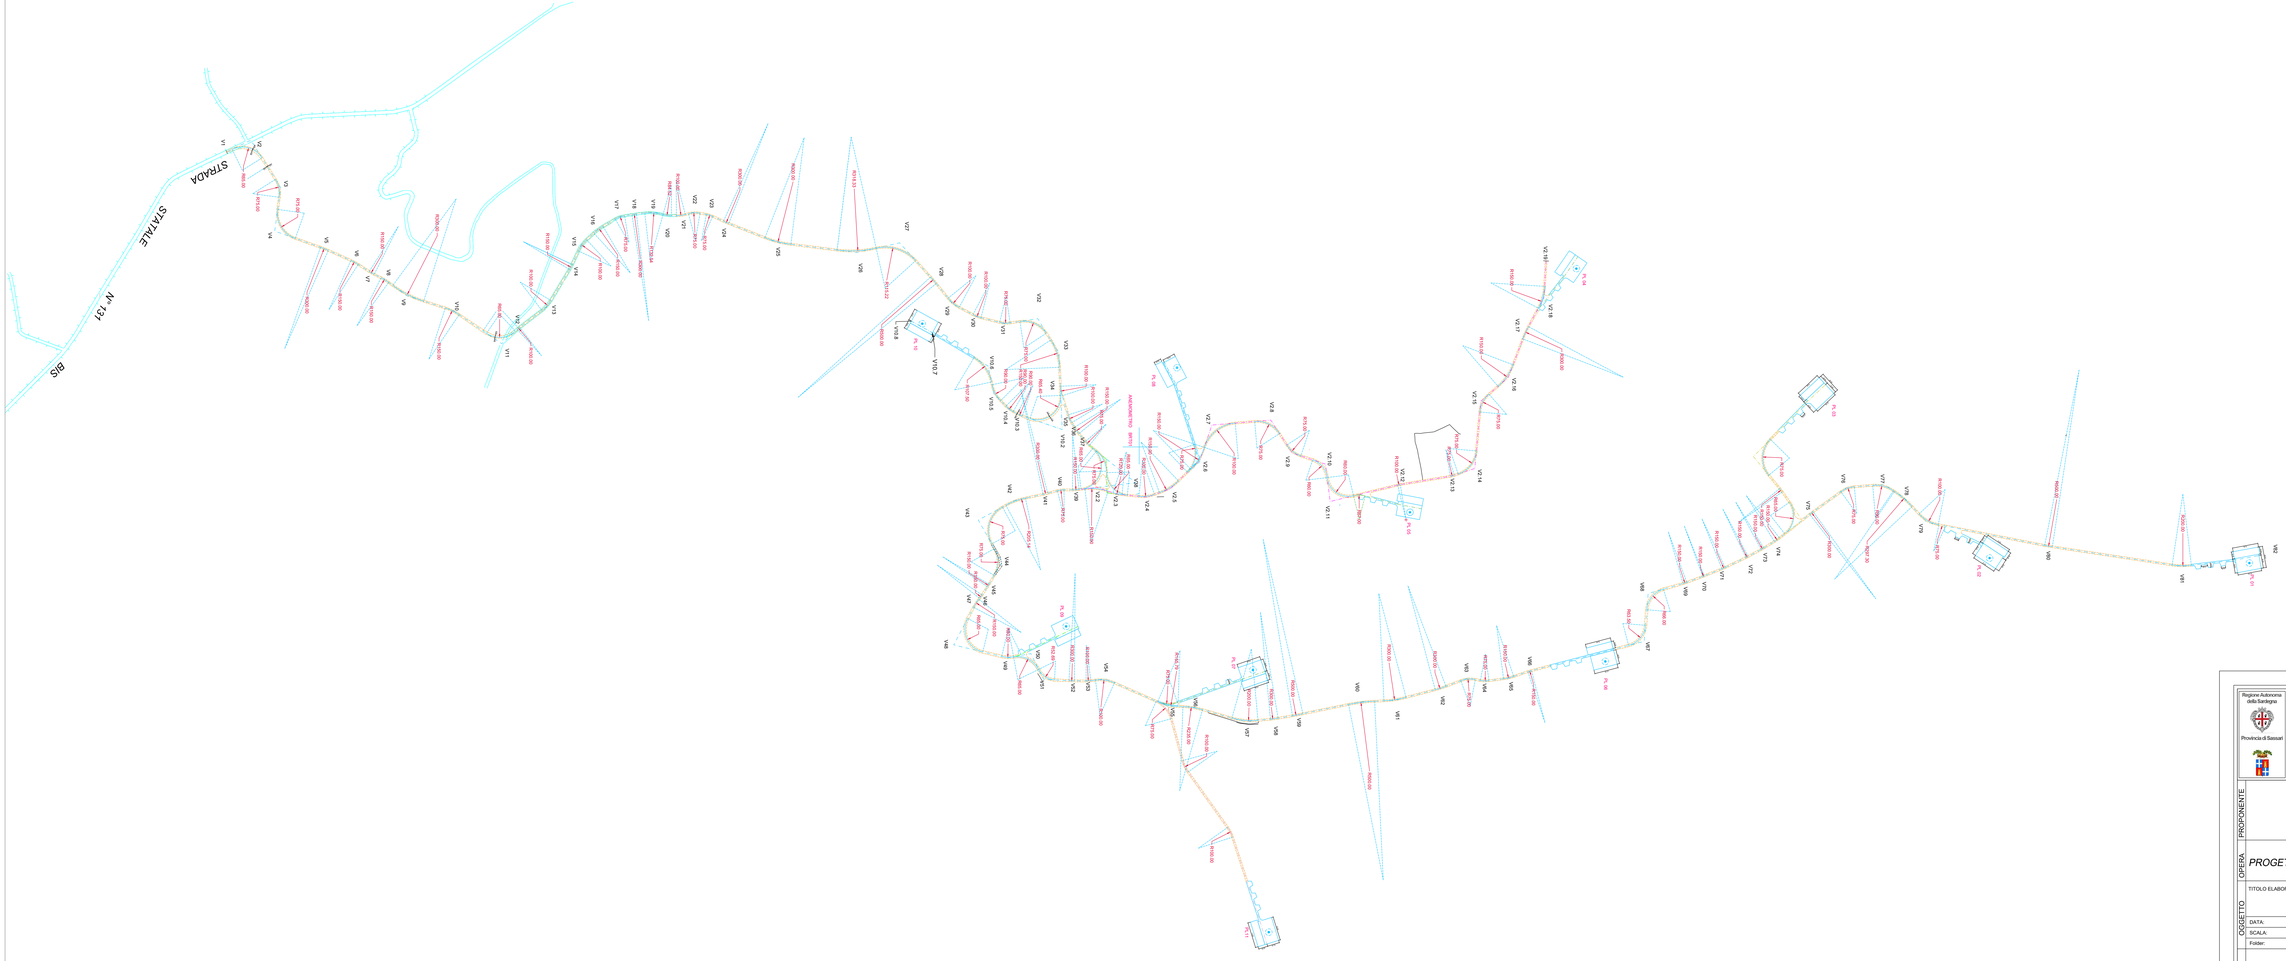

Regione Autonoma della Sardegna

Provincia di Sassari

Comuni di

BESSUDE BORUTTA BONNANARO SILIGO

PROPONENTE

OPERA: *PROGETTO DEFINITIVO PARCO EOLICO "Monte Pelao"*

OGGETTO

TITOLO ELABORATO:

Tracciato stradale con piazzole provvisorie

DATA:	DICEMBRE 2022	N°/CODICE ELABORATO	S.P. Tav. 11
SCALA:	1:4.000		
Folder:		Tipologia: D(disegno)	Lingua: ITALIANO

DEMARTIS
ELENA
28.12.2022
17:48:39
GMT+00:00

N° REVISIONE	DATA	OGGETTO DELLA REVISIONE	ELABORAZIONE