Regione Autonoma della Sardegna

Provincia di Sassari

Comuni di

BESSUDE BORUTTA BONNANARO SILIGO

PROPONENTE

OPERA: *PROGETTO DEFINITIVO PARCO EOLICO "Monte Pelao"*

OGGETTO: TITOLO ELABORATO: Profilo asse 2 (da asse 1 a PL04)

DATA:	DICEMBRE 2022	N°CODICE ELABORATO
SCALA:	1:XXXX	S.P. TAV. 14.1
Foglio	Tipologia: Grafico(n)	Lingua: ITALIANO

DEMARTIS ELENA
28.12.2022
17:51:08
GMT+00:00
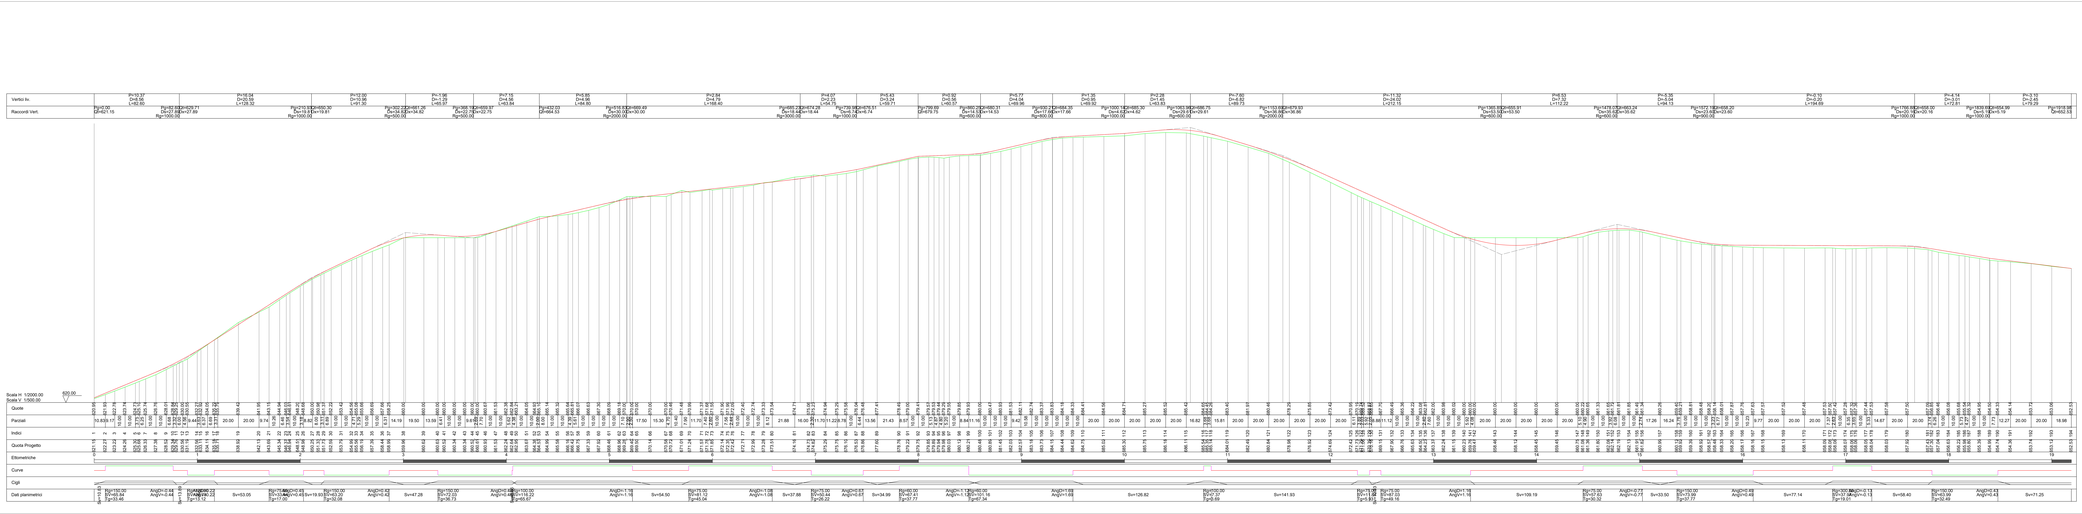
N° REVISIONE	DATA	OGGETTO DELLA REVISIONE	ELABORAZIONE