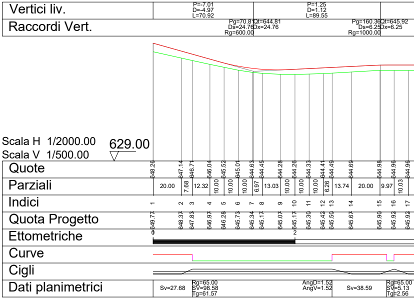
Vertici liv.
Raccordi Vert.
Scala H 1/2000.00
Scala V 1/500.00
629.00
Quote
Parziali
Indici
Quota Progetto
Ettometriche
Curve
Cigli
Dati planimetrici

Profilo longitudinale PL02

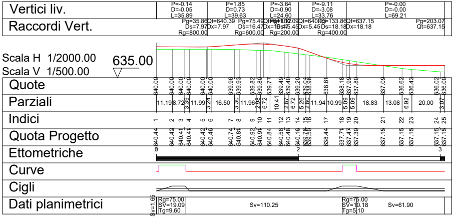
Vertici liv.
Raccordi Vert.
Scala H 1/2000.00
Scala V 1/500.00
635.00
Quote
Parziali
Indici
Quota Progetto
Ettometriche
Curve
Cigli
Dati planimetrici
Sv=110.25
Sv=61.90

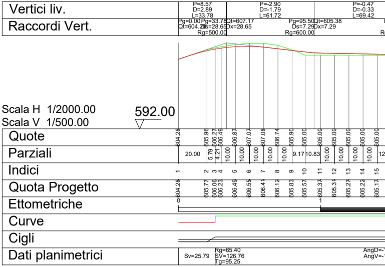
Vertici liv.
Raccordi Vert.
Scala H 1/2000.00
Scala V 1/500.00
592.00
Quote
Parziali
Indici
Quota Progetto
Ettometriche
Curve
Cigli
Dati planimetrici
Sv=25.79

Profilo longitudinale PL09

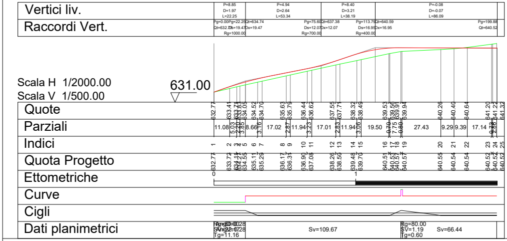
Vertici liv.
Raccordi Vert.
Scala H 1/2000.00
Scala V 1/500.00
631.00
Quote
Parziali
Indici
Quota Progetto
Ettometriche
Curve
Cigli
Dati planimetrici
Sv=109.67
Sv=66.44

Profilo longitudinale PL03

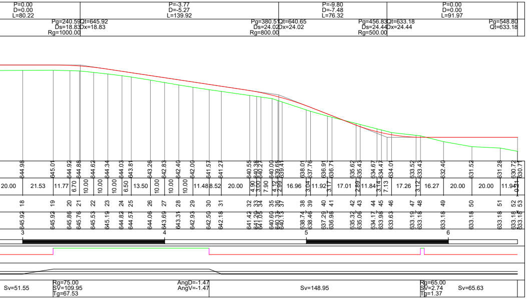
P=0.00
D=0.00
L=80.22
P=-3.77
D=-5.27
L=139.92
P=-9.80
D=-7.48
L=76.32
P=0.00
D=0.00
L=91.97
Pg=240.59
Qt=645.92
Ds=18.83
Dx=18.83
Rg=1000.00
Pg=380.51
Qt=640.65
Ds=24.02
Dx=24.02
Rg=800.00
Pg=456.83
Qt=633.18
Ds=24.44
Dx=24.44
Rg=500.00
Pg=548.80
Qt=633.18
Sv=51.55
Rg=75.00
SV=109.95
Tg=67.53
AngD=-1.47
AngV=-1.47
Sv=148.95
Rg=65.00
SV=2.74
Tg=1.37
Sv=65.63

Profilo longitudinale PL04

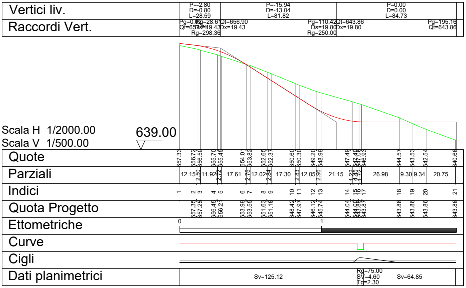
Vertici liv.
Raccordi Vert.
P=-2.80
D=-0.80
L=28.59
P=-15.94
D=-13.04
L=81.82
P=0.00
D=0.00
L=84.73
Pg=28.61
Qt=656.90
Ds=19.43
Dx=19.43
Rg=298.36
Pg=110.42
Qt=643.86
Ds=19.80
Dx=19.80
Rg=250.00
Pg=195.16
Qt=643.86
Scala H 1/2000.00
Scala V 1/500.00
639.00
Quote
Parziali
Indici
Quota Progetto
Ettometriche
Curve
Cigli
Dati planimetrici
Sv=125.12
Rg=75.00
SV=4.60
Tg=2.30
Sv=64.85

Profilo longitudinale PL10

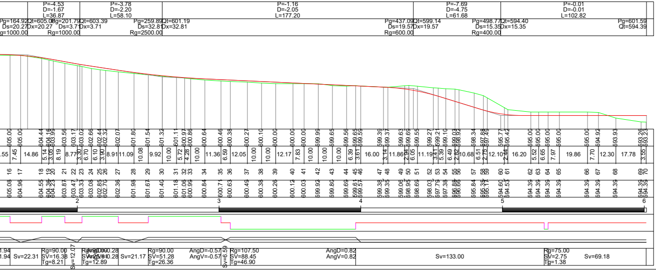
P=-4.53
D=-1.67
L=36.87
P=-3.78
D=-2.20
L=58.10
P=-1.16
D=-2.05
L=177.20
P=-7.69
D=-4.75
L=61.68
P=-0.01
D=-0.01
L=102.82
Pg=164.92
Qt=605.08
Pg=201.79
Qt=603.39
Pg=259.89
Qt=601.19
Pg=437.09
Qt=599.14
Pg=498.77
Qt=594.40
Pg=601.59
Qt=594.39
Sv=22.31
Rg=90.00
SV=16.38
Tg=8.21
Sv=21.17
Rg=90.00
SV=51.28
Tg=26.36
AngD=-0.57
AngV=-0.57
Rg=107.50
SV=88.45
Tg=46.90
AngD=0.82
AngV=0.82
Sv=133.00
Rg=75.00
SV=2.75
Tg=1.38
Sv=69.18

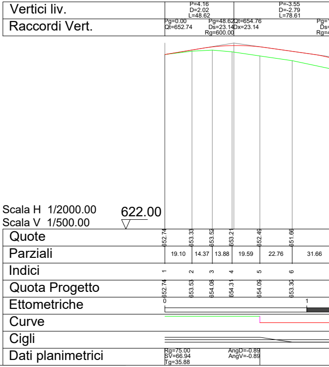
Vertici liv.
Raccordi Vert.
P=4.16
D=2.02
L=48.62
P=-3.55
D=-2.79
L=78.61
Pg=0.00
Qt=652.74
Pg=48.62
Qt=654.76
Ds=23.14
Dx=23.14
Rg=600.00
Scala H 1/2000.00
Scala V 1/500.00
622.00
Quote
Parziali
Indici
Quota Progetto
Ettometriche
Curve
Cigli
Dati planimetrici
Rg=75.00
SV=66.94
Tg=35.88
AngD=-0.89
AngV=-0.89

Profilo longitudinale PL05

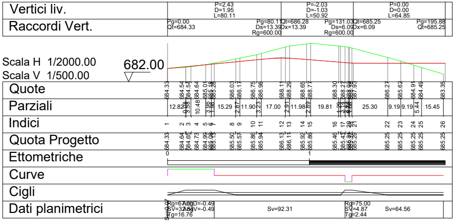
Vertici liv.
Raccordi Vert.
Scala H 1/2000.00
Scala V 1/500.00
682.00
Quote
Parziali
Indici
Quota Progetto
Ettometriche
Curve
Cigli
Dati planimetrici
P=2.43 D=1.95 L=80.11
P=-2.03 D=-1.03 L=50.92
P=0.00 D=0.00 L=64.85
Pg=0.00 Qt=684.33
Pg=80.11 Qt=686.28 Ds=13.39 Dx=13.39 Rg=600.00
Pg=131.03 Qt=685.25 Ds=6.09 Dx=6.09 Rg=600.00
Pg=195.88 Qt=685.25
Sv=92.31
Rg=75.00 SV=4.87 Tg=2.44
Sv=64.56

Profilo longitudinale PL07

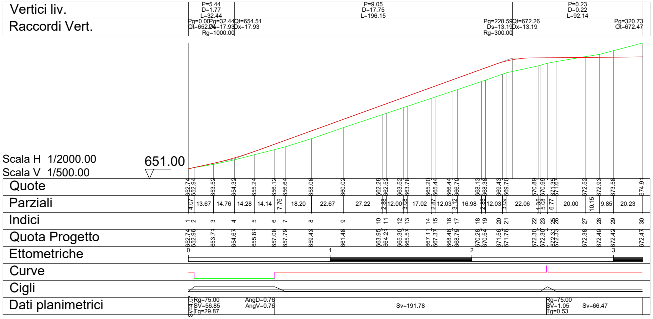
Vertici liv.
Raccordi Vert.
Scala H 1/2000.00
Scala V 1/500.00
651.00
Quote
Parziali
Indici
Quota Progetto
Ettometriche
Curve
Cigli
Dati planimetrici
P=5.44 D=1.77 L=32.44
P=9.05 D=17.75 L=196.15
P=0.23 D=0.22 L=92.14
Pg=0.00 Qt=652.74
Pg=32.44 Qt=654.51 Ds=17.93 Dx=17.93 Rg=1000.00
Pg=228.59 Qt=672.26 Ds=13.19 Dx=13.19 Rg=300.00
Pg=320.73 Qt=672.47
Rg=75.00 SV=56.85 Tg=29.87
AngD=0.76 AngV=0.76
Sv=191.78
Rg=75.00 SV=1.05 Tg=0.53
Sv=66.47

Profilo longitudinale PL11

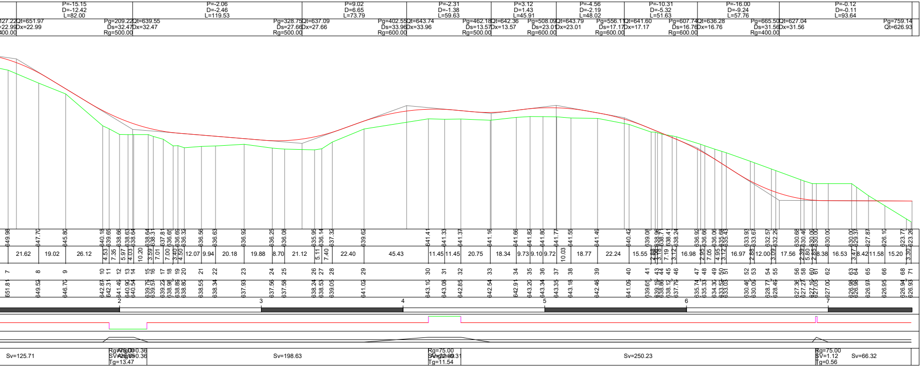
P=-15.15 D=-12.42 L=82.00
P=-2.06 D=-2.46 L=119.53
P=9.02 D=6.65 L=73.79
P=-2.31 D=-1.38 L=59.63
P=3.12 D=1.43 L=45.91
P=-4.56 D=-2.19 L=48.02
P=-10.31 D=-5.32 L=51.63
P=-16.00 D=-9.24 L=57.76
P=-0.12 D=-0.11 L=93.64
Qt=651.97 Dx=22.99
Pg=209.22 Qt=639.55 Ds=32.47 Dx=32.47 Rg=500.00
Pg=328.75 Qt=637.09 Ds=27.66 Dx=27.66 Rg=500.00
Pg=402.55 Qt=643.74 Ds=33.96 Dx=33.96 Rg=600.00
Pg=462.18 Qt=642.36 Ds=13.57 Dx=13.57 Rg=500.00
Pg=508.09 Qt=643.79 Ds=23.01 Dx=23.01 Rg=600.00
Pg=556.11 Qt=641.60 Ds=17.17 Dx=17.17 Rg=600.00
Pg=607.74 Qt=636.28 Ds=16.76 Dx=16.76 Rg=600.00
Pg=665.50 Qt=627.04 Ds=31.56 Dx=31.56 Rg=400.00
Pg=759.14 Qt=626.93
Sv=125.71
Tg=13.47
Sv=198.63
Rg=75.00 Tg=11.54
Sv=250.23
Rg=75.00 SV=1.12 Tg=0.56
Sv=66.32

Profilo longitudinale PL08

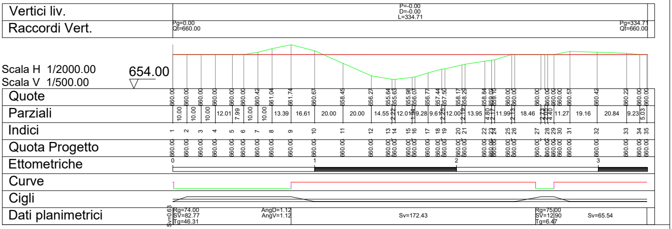
Vertici liv.
P=-0.00
D=-0.00
L=334.71
Raccordi Vert.
Pg=0.00
Qt=660.00
Pg=334.71
Qt=660.00
Scala H 1/2000.00
Scala V 1/500.00
654.00
Quote
660.00 660.00 660.00 660.00 660.00 660.00 660.42 661.04 661.74 660.67 658.45 656.27 655.64 655.63 655.98 656.07 656.77 657.44 657.50 658.17 658.29 658.84 659.02 659.10 660.00 660.00 660.00 660.00 660.00 660.00 660.57 660.42 660.22 660.00 660.00
Parziali
10.00 10.00 10.00 12.01 7.99 10.00 10.00 13.39 16.61 20.00 20.00 14.55 2.22 12.01 1.94 9.28 9.61 2.25 12.00 2.19 13.95 4.80 2.17 11.99 2.13 18.46 2.73 2.03 4.40 11.27 19.16 20.84 9.23 5.03
Indici
1 2 3 4 5 6 7 8 9 10 11 12 13 14 15 16 17 18 19 20 21 22 23 24 25 26 27 28 29 30 31 32 33 34 35
Quota Progetto
660.00
Ettometriche
0 1 2 3
Curve
Cigli
Dati planimetrici
Sv=0.63
Rg=74.00
SV=82.77
Tg=46.31
AngD=1.12
AngV=1.12
Sv=172.43
Rg=75.00
SV=12.90
Tg=6.47
Sv=65.54

Regione Autonoma della Sardegna

Provincia di Sassari

Comuni di

BESSUDE BORUTTA BONNANARO SILIGO

PROPONENTE

OPERA

PROGETTO DEFINITIVO PARCO EOLICO "Monte Pelao"

OGGETTO

TITOLO ELABORATO: Profili longitudinali viabilità accesso turbine e piazzole

DATA:	DICEMBRE 2022	N°/CODICE ELABORATO	S.P. Tav. 14.2
SCALA:	1:1000-1:250		
Folder:		Tipologia: D(disegno)	Lingua: ITALIANO

DEMARTIS
ELENA
28.12.2022
17:51:39
GMT+00:00

N° REVISIONE	DATA	OGGETTO DELLA REVISIONE	ELABORAZIONE