Sezione: 41
Progressiva: 575.058
Q. Progetto: 639.649

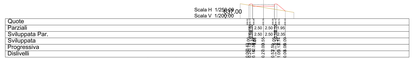

Sezione: 42
Progressiva: 577.939
Q. Progetto: 639.351

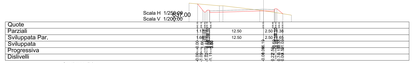

Sezione: 70
Progressiva: 755.197
Q. Progetto: 626.936

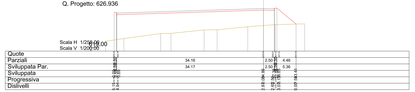

Sezione: 43
Progressiva: 579.522
Q. Progetto: 639.188

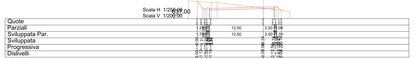

Sezione: 44
Progressiva: 582.700
Q. Progetto: 638.860

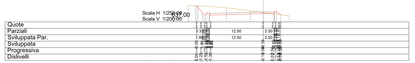

Sezione: 45
Progressiva: 589.894
Q. Progetto: 638.119

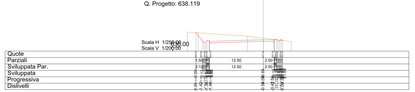

Sezione: 46
Progressiva: 593.016
Q. Progetto: 637.793

Sezione: 47
Progressiva: 609.997
Q. Progetto: 635.741

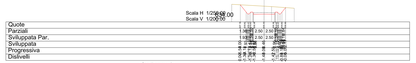

Sezione: 48
Progressiva: 612.948
Q. Progetto: 635.334

Sezione: 49
Progressiva: 620.000
Q. Progetto: 634.301

Sezione: 50
Progressiva: 624.952
Q. Progetto: 633.525

Sezione: 51
Progressiva: 628.076
Q. Progetto: 633.025

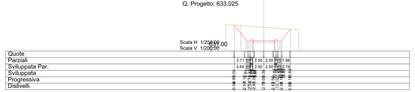

Sezione: 52
Progressiva: 645.047
Q. Progetto: 630.459

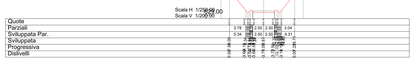

Sezione: 53
Progressiva: 647.927
Q. Progetto: 630.088

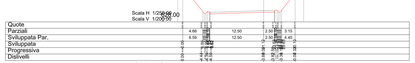

Sezione: 54
Progressiva: 659.927
Q. Progetto: 628.773

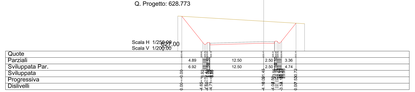

Sezione: 55
Progressiva: 663.014
Q. Progetto: 628.493

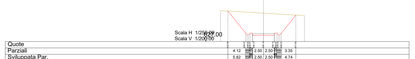

Sezione: 56
Progressiva: 680.570
Q. Progetto: 627.362

Sezione: 57
Progressiva: 680.571
Q. Progetto: 627.362

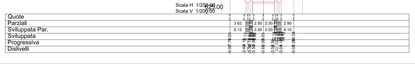

Sezione: 58
Progressiva: 682.962
Q. Progetto: 627.267

Sezione: 59
Progressiva: 682.962
Q. Progetto: 627.267

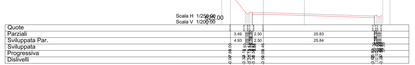

Sezione: 60
Progressiva: 688.765
Q. Progetto: 627.098

Sezione: 61
Progressiva: 691.619
Q. Progetto: 627.046

Sezione: 62
Progressiva: 700.000
Q. Progetto: 626.999

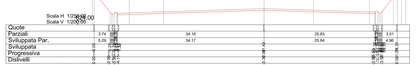

Sezione: 63
Progressiva: 716.531
Q. Progetto: 626.980

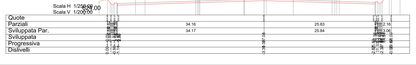

Sezione: 64
Progressiva: 720.000
Q. Progetto: 626.976

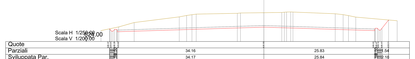

Sezione: 65
Progressiva: 728.419
Q. Progetto: 626.966

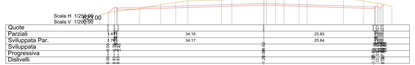

Sezione: 66
Progressiva: 740.000
Q. Progetto: 626.953

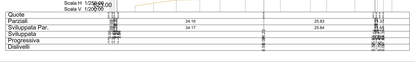

Sezione: 67
Progressiva: 740.000
Q. Progetto: 626.953

Sezione: 68
Progressiva: 755.197
Q. Progetto: 626.936

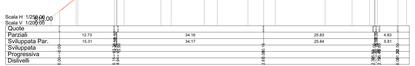

Sezione: 69
Progressiva: 755.197
Q. Progetto: 626.936

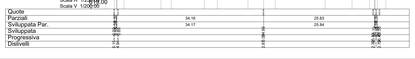

Comuni di

BESSUDE BORUTTA BONNANARO SILIGO

PROGETTO DEFINITIVO PARCO EOLICO "Monte Pelao"

TITOLO ELABORATO: Sezioni trasversali PL11

DATA	DICEMBRE 2022	N°EDIZIONE ELABORATO	S.P. Tav. 15.10
SCALA	1:200		
Foglio	Formato 594mm(h)	Lungo 1753,0mm	

DEMARTIS
ELENA
28.12.2022
17:56:31
GMT+00:00

N° REVISIONE	DATA	OGGETTO DELLA REVISIONE	N° PROTOCOLLO