Sezione: 2
Progressiva: 12.153
Q. Progetto: 657.351

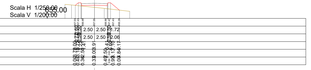

Sezione: 21
Progressiva: 194.567
Q. Progetto: 643.862

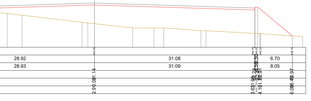

Sezione: 12
Progressiva: 96.694
Q. Progetto: 646.121

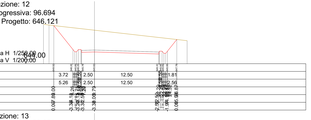

Sezione: 13
Progressiva: 99.651
Q. Progetto: 645.739

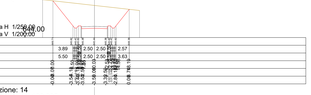

Sezione: 14
Progressiva: 120.805
Q. Progetto: 644.040

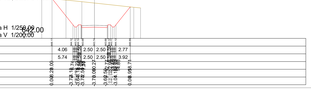

Sezione: 4
Progressiva: 26.572
Q. Progetto: 656.453

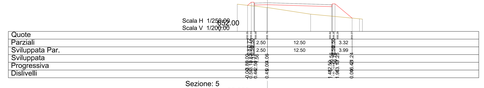

Sezione: 5
Progressiva: 29.289
Q. Progetto: 656.205

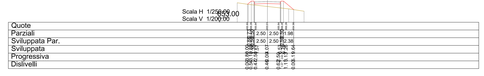

Sezione: 15
Progressiva: 122.025
Q. Progetto: 643.997

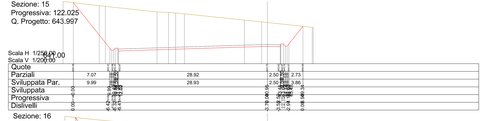

Sezione: 16
Progressiva: 126.477
Q. Progetto: 643.890

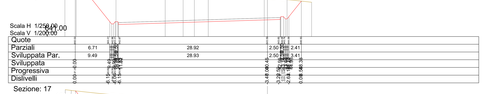

Sezione: 17
Progressiva: 128.193
Q. Progetto: 643.870

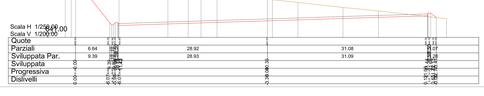

Sezione: 7
Progressiva: 49.654
Q. Progetto: 653.549

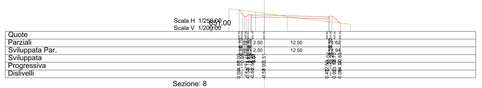

Sezione: 8
Progressiva: 61.674
Q. Progetto: 651.633

Sezione: 18
Progressiva: 155.170
Q. Progetto: 643.862

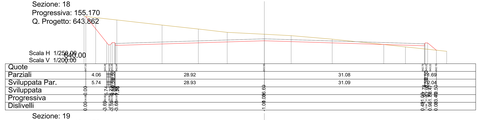

Sezione: 19
Progressiva: 164.472
Q. Progetto: 643.862

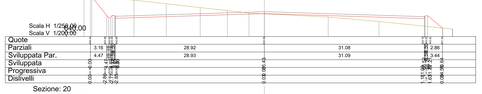

Sezione: 20
Progressiva: 173.813
Q. Progetto: 643.862

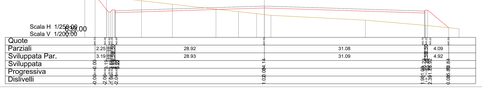

Sezione: 10
Progressiva: 81.815
Q. Progetto: 648.423

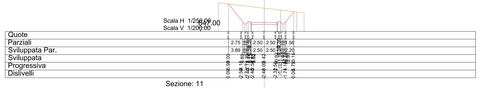

Sezione: 11
Progressiva: 84.646
Q. Progetto: 647.971

Regione Autonoma della Sardegna
Provincia di Sassari

Comuni di

BESSUDE BORUTTA BONNANARO SILIGO

PROPONENTE

OPERA: *PROGETTO DEFINITIVO PARCO EOLICO "Monte Pelao"*

TITOLO ELABORATO: Sezioni trasversali PL04

OGGETTO

DATA:	DICEMBRE 2022	N°/CODICE ELABORATO:	S.P. Tav. 15.3
SCALA:	1:200		
Foder:		Tipologia: Disegno:	Lingua: ITALIANO

DEMARTIS ELENA
28.12.2022
17:53:29
GMT+00:00

N. REVISIONE	DATA	OGGETTO DELLA REVISIONE	ELABORATORE