Sezione: 1
Progressiva: 0.000
Q. Progetto: 684.333

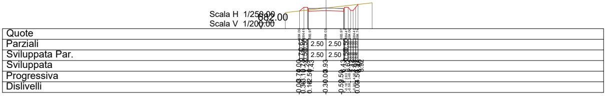
Scala H 1/250.00
Scala V 1/200.00
682.00
Quote
Parziali
Sviluppata Par.
Sviluppata
Progressiva
Dislivelli
2.50
2.50
2.50
2.50

Sezione: 2
Progressiva: 12.825
Q. Progetto: 684.645

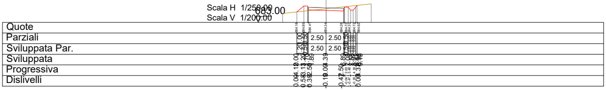
Scala H 1/250.00
Scala V 1/200.00
683.00
Quote
Parziali
Sviluppata Par.
Sviluppata
Progressiva
Dislivelli
2.50
2.50
2.50
2.50

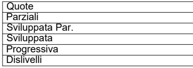
Quote
Parziali
Sviluppata Par.
Sviluppata
Progressiva
Dislivelli

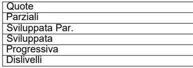
Quote
Parziali
Sviluppata Par.
Sviluppata
Progressiva
Dislivelli

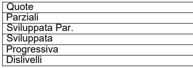
Quote
Parziali
Sviluppata Par.
Sviluppata
Progressiva
Dislivelli

Sezione: 15
Progressiva: 100.976
Q. Progetto: 685.857

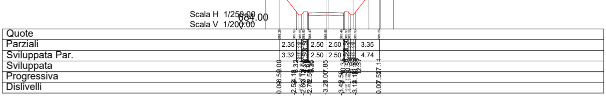
Scala H 1/250.00
Scala V 1/200.00
684.00
Quote
Parziali
Sviluppata Par.
Sviluppata
Progressiva
Dislivelli
2.35
2.50
2.50
3.35
3.32
2.50
2.50
4.74

Sezione: 16
Progressiva: 120.782
Q. Progetto: 685.455

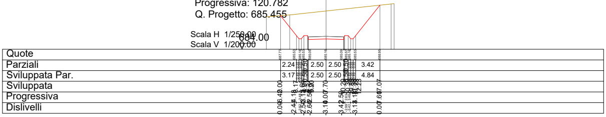
Scala H 1/250.00
Scala V 1/200.00
684.00
Quote
Parziali
Sviluppata Par.
Sviluppata
Progressiva
Dislivelli
2.24
2.50
2.50
3.42
3.17
2.50
2.50
4.84

Sezione: 17
Progressiva: 122.075
Q. Progetto: 685.429

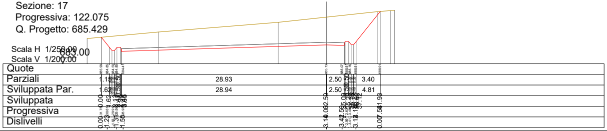
Scala H 1/250.00
Scala V 1/200.00
683.00
Quote
Parziali
Sviluppata Par.
Sviluppata
Progressiva
Dislivelli
28.93
28.94
2.50
3.40
2.50
4.81

Sezione: 18
Progressiva: 125.217
Q. Progetto: 685.365

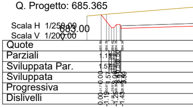
Scala H 1/250.00
Scala V 1/200.00
683.00
Quote
Parziali
Sviluppata Par.
Sviluppata
Progressiva
Dislivelli

Sezione: 19
Progressiva: 127.652
Q. Progetto: 685.322

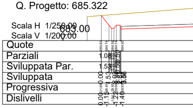
Scala H 1/250.00
Scala V 1/200.00
683.00
Quote
Parziali
Sviluppata Par.
Sviluppata
Progressiva
Dislivelli

Sezione: 20
Progressiva: 128.427
Q. Progetto: 685.310

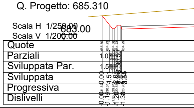
Scala H 1/250.00
Scala V 1/200.00
683.00
Quote
Parziali
Sviluppata Par.
Sviluppata
Progressiva
Dislivelli

Sezione: 3
Progressiva: 12.906
Q. Progetto: 684.647

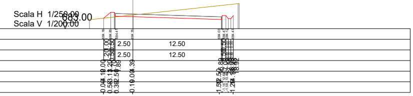

Scala H 1/250.00
Scala V 1/200.00
683.00
2.50
12.50
2.50
12.50

Sezione: 4
Progressiva: 16.488
Q. Progetto: 684.734

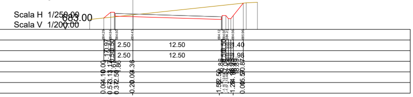

Scala H 1/250.00
Scala V 1/200.00
683.00
2.50
12.50
1.40
2.50
12.50
1.98

Sezione: 5
Progressiva: 26.965
Q. Progetto: 684.988

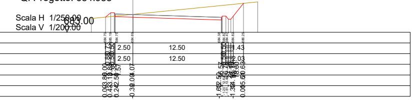

Scala H 1/250.00
Scala V 1/200.00
683.00
2.50
12.50
1.43
2.50
12.50
2.03

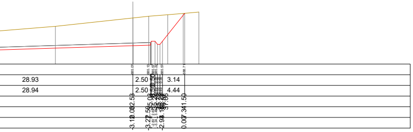

28.93
2.50
3.14
28.94
2.50
4.44

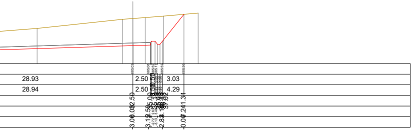

28.93
2.50
3.03
28.94
2.50
4.29

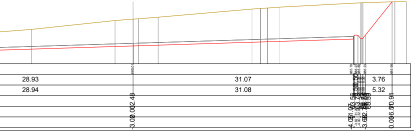

28.93
31.07
3.76
28.94
31.08
5.32

Sezione: 6
Progressiva: 30.929
Q. Progetto: 685.085

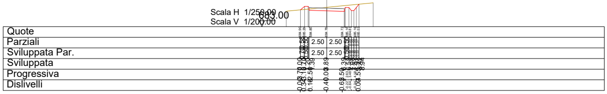

Scala H 1/250.00
Scala V 1/200.00
683.00
Quote
Parziali
Sviluppata Par.
Sviluppata
Progressiva
Dislivelli
2.50
2.50
2.50
2.50

Sezione: 7
Progressiva: 32.907
Q. Progetto: 685.133

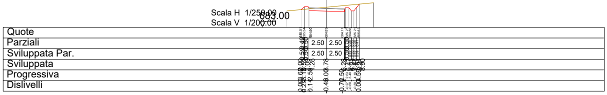

Scala H 1/250.00
Scala V 1/200.00
683.00
Quote
Parziali
Sviluppata Par.
Sviluppata
Progressiva
Dislivelli
2.50
2.50
2.50
2.50

Sezione: 8
Progressiva: 48.193
Q. Progetto: 685.505

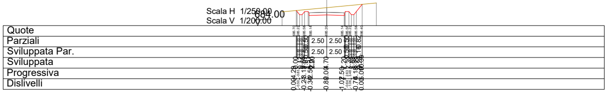

Scala H 1/250.00
Scala V 1/200.00
684.00
Quote
Parziali
Sviluppata Par.
Sviluppata
Progressiva
Dislivelli
2.50
2.50
2.50
2.50

Sezione: 21
Progressiva: 130.087
Q. Progetto: 685.288

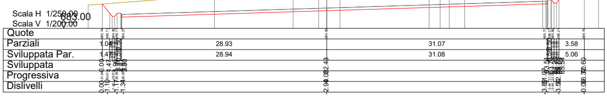

Scala H 1/250.00
Scala V 1/200.00
683.00
Quote
Parziali
Sviluppata Par.
Sviluppata
Progressiva
Dislivelli
1.04
28.93
31.07
3.58
1.47
28.94
31.08
5.06

Sezione: 22
Progressiva: 155.386
Q. Progetto: 685.247

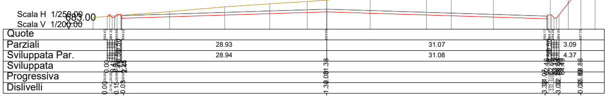

Scala H 1/250.00
Scala V 1/200.00
683.00
Quote
Parziali
Sviluppata Par.
Sviluppata
Progressiva
Dislivelli
28.93
31.07
3.09
28.94
31.08
4.37

Sezione: 23
Progressiva: 164.573
Q. Progetto: 685.247

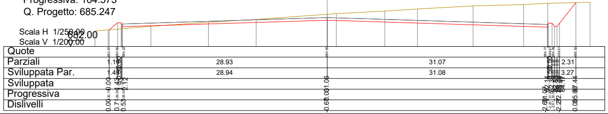

Scala H 1/250.00
Scala V 1/200.00
682.00
Quote
Parziali
Sviluppata Par.
Sviluppata
Progressiva
Dislivelli
1.19
28.93
31.07
2.31
1.49
28.94
31.08
3.27

Sezione: 9
Progressiva: 51.062
Q. Progetto: 685.575

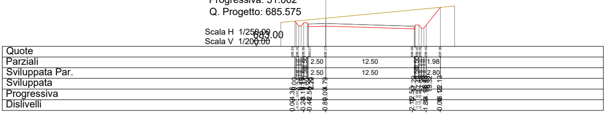
Scala H 1/250.00
Scala V 1/200.00
683.00
Quote
Parziali
Sviluppata Par.
Sviluppata
Progressiva
Dislivelli
2.50
12.50
1.98
2.50
12.50
2.80

Sezione: 10
Progressiva: 62.958
Q. Progetto: 685.864

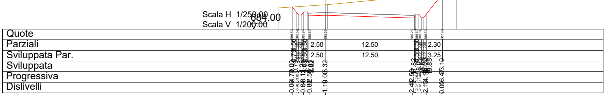
Scala H 1/250.00
Scala V 1/200.00
684.00
Quote
Parziali
Sviluppata Par.
Sviluppata
Progressiva
Dislivelli
2.50
12.50
2.30
2.50
12.50
3.25

Sezione: 11
Progressiva: 66.190
Q. Progetto: 685.942

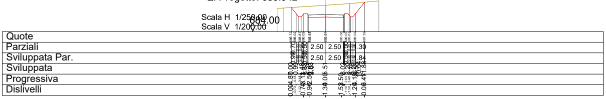
Scala H 1/250.00
Scala V 1/200.00
684.00
Quote
Parziali
Sviluppata Par.
Sviluppata
Progressiva
Dislivelli
2.50
2.50
2.50
2.50

Quote
Parziali
Sviluppata Par.
Sviluppata
Progressiva
Dislivelli
Quote
Parziali
Sviluppata Par.
Sviluppata
Progressiva
Dislivelli
Quote
Parziali
Sviluppata Par.
Sviluppata
Progressiva
Dislivelli

Sezione: 24
Progressiva: 173.760
Q. Progetto: 685.247

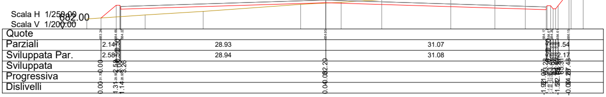
Scala H 1/250.00
Scala V 1/200.00
682.00
Quote
Parziali
Sviluppata Par.
Sviluppata
Progressiva
Dislivelli
2.14
28.93
31.07
1.54
2.58
28.94
31.08
2.17

Sezione: 25
Progressiva: 179.199
Q. Progetto: 685.247

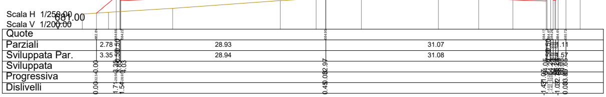
Scala H 1/250.00
Scala V 1/200.00
681.00
Quote
Parziali
Sviluppata Par.
Sviluppata
Progressiva
Dislivelli
2.78
28.93
31.07
3.35
28.94
31.08

Sezione: 26
Progressiva: 194.651
Q. Progetto: 685.247

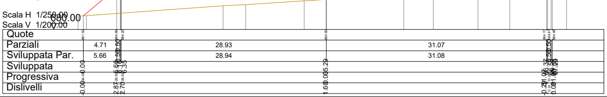
Scala H 1/250.00
Scala V 1/200.00
680.00
Quote
Parziali
Sviluppata Par.
Sviluppata
Progressiva
Dislivelli
4.71
28.93
31.07
5.66
28.94
31.08

Sezione: 12
Progressiva: 83.195
Q. Progetto: 686.130

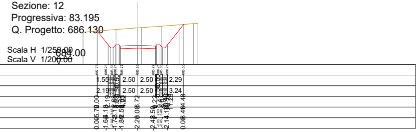
Scala H 1/250
Scala V 1/200
684.00
1.55
2.50
2.50
2.29
2.19
2.50
2.50
3.24

Sezione: 13
Progressiva: 86.102
Q. Progetto: 686.114

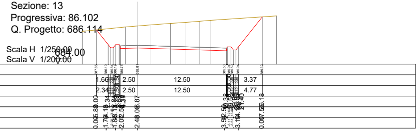
Scala H 1/250
Scala V 1/200
684.00
1.66
2.50
12.50
3.37
2.34
2.50
12.50
4.77

Sezione: 14
Progressiva: 98.086
Q. Progetto: 685.916

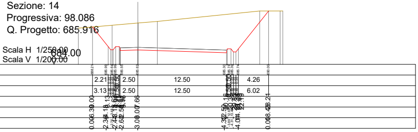
Scala H 1/250
Scala V 1/200
684.00
2.21
2.50
12.50
4.26
3.13
2.50
12.50
6.02

Regione Autonoma della Sardegna

Provincia di Sassari

Comuni di

BESSUDE BORUTTA BONNANARO SILIGO

PROPONENTE

OPERA

PROGETTO DEFINITIVO PARCO EOLICO "Monte Pelao"

OGGETTO

TITOLO ELABORATO: Sezioni trasversali PL05

DATA:	DICEMBRE 2022	N°/CODICE ELABORATO	S.P. Tav. 15.4
SCALA:	1:200		
Folder:		Tipologia: D(disegno)	Lingua: ITALIANO

DEMARTIS
ELENA
28.12.2022
17:54:05
GMT+00:00

N° REVISIONE	DATA	OGGETTO DELLA REVISIONE	ELABORAZIONE