Sezione: 11
Progressiva: 139.660
Q. Progetto: 664.209
Scala V 1/200.00



| Quote | | | | | |
|---|---|---|---|---|---|
| Parziali | 1.97 | 12.50 | 2.50 | 2.78 | |
| Sviluppata Par. | 2.29 | 12.50 | 2.50 | 3.35 | |
| Sviluppata | | | | | |
| Progressiva | | | | | |
| Dislivelli | | | | | |

Sezione: 12
Progressiva: 151.664
Q. Progetto: 665.295
Scala V 1/200.00

| Quote | | | | | |
|---|---|---|---|---|---|
| Parziali | 2.09 | 12.50 | 2.50 | 2.92 | |
| Sviluppata Par. | 2.44 | 12.50 | 2.50 | 3.51 | |
| Sviluppata | | | | | |
| Progressiva | | | | | |
| Dislivelli | | | | | |

Sezione: 13
Progressiva: 154.747
Q. Progetto: 665.574
Scala V 1/200.00



| Quote | | | | | |
|---|---|---|---|---|---|
| Parziali | 2.67 | 2.50 | 2.50 | 2.95 | |
| Sviluppata Par. | 3.20 | 2.50 | 2.50 | 3.55 | |
| Sviluppata | | | | | |
| Progressiva | | | | | |
| Dislivelli | | | | | |

Sezione: 14
Progressiva: 171.772
Q. Progetto: 667.115
Scala V 1/200.00



| Quote | | | | | |
|---|---|---|---|---|---|
| Parziali | 2.85 | 2.50 | 2.50 | 3.14 | |
| Sviluppata Par. | 3.42 | 2.50 | 2.50 | 3.77 | |
| Sviluppata | | | | | |
| Progressiva | | | | | |
| Dislivelli | | | | | |

Sezione: 15
Progressiva: 174.639
Q. Progetto: 667.374
Scala V 1/200.00

| Quote | | | | | |
|---|---|---|---|---|---|
| Parziali | 2.29 | 12.50 | 2.50 | 3.17 | |
| Sviluppata Par. | 2.75 | 12.50 | 2.50 | 3.81 | |
| Sviluppata | | | | | |
| Progressiva | | | | | |
| Dislivelli | | | | | |

Sezione: 16
Progressiva: 186.670
Q. Progetto: 668.463
Scala V 1/200.00

| Quote | | | | | |
|---|---|---|---|---|---|
| Parziali | 2.46 | 12.50 | 2.50 | 3.30 | |
| Sviluppata Par. | 2.96 | 12.50 | 2.50 | 3.97 | |
| Sviluppata | | | | | |
| Progressiva | | | | | |
| Dislivelli | | | | | |

Sezione: 17
Progressiva: 189.792
Q. Progetto: 668.745
Scala V 1/200.00



| Quote | | | | | |
|---|---|---|---|---|---|
| Parziali | 3.04 | 2.50 | 2.50 | 3.32 | |
| Sviluppata Par. | 3.65 | 2.50 | 2.50 | 3.99 | |
| Sviluppata | | | | | |
| Progressiva | | | | | |
| Dislivelli | | | | | |

Sezione: 18
Progressiva: 206.777
Q. Progetto: 670.282
Scala V 1/200.00



| Quote | | | | | |
|---|---|---|---|---|---|
| Parziali | 3.21 | 2.50 | 2.50 | 3.41 | |
| Sviluppata Par. | 3.86 | 2.50 | 2.50 | 4.10 | |
| Sviluppata | | | | | |
| Progressiva | | | | | |
| Dislivelli | | | | | |

Sezione: 19
Progressiva: 209.622
Q. Progetto: 670.540
Scala V 1/200.00

| Quote | | | | | |
|---|---|---|---|---|---|
| Parziali | 2.79 | 12.50 | 2.50 | 3.43 | |
| Sviluppata Par. | 3.35 | 12.50 | 2.50 | 4.13 | |
| Sviluppata | | | | | |
| Progressiva | | | | | |
| Dislivelli | | | | | |

Sezione: 20
Progressiva: 221.649
Q. Progetto: 671.563
Scala V 1/200.00

| Quote | | | | | |
|---|---|---|---|---|---|
| Parziali | 2.86 | 12.50 | 2.50 | 3.47 | |
| Sviluppata Par. | 3.44 | 12.50 | 2.50 | 4.18 | |
| Sviluppata | | | | | |
| Progressiva | | | | | |
| Dislivelli | | | | | |

Sezione: 21
Progressiva: 224.735
Q. Progetto: 671.762
Scala V 1/200.00



| Quote | | | | | |
|---|---|---|---|---|---|
| Parziali | 3.15 | 2.50 | 2.50 | 3.39 | |
| Sviluppata Par. | 3.79 | 2.50 | 2.50 | 4.07 | |
| Sviluppata | | | | | |
| Progressiva | | | | | |
| Dislivelli | | | | | |

Sezione: 31
Progressiva: 320.229
Q. Progetto: 672.471
Scala V 1/200.00

| Quote | | | | | |
|---|---|---|---|---|---|
| Parziali | 2.90 | 34.16 | 25.84 | 2.75 | |
| Sviluppata Par. | 4.10 | 34.17 | 25.85 | 3.90 | |
| Sviluppata | | | | | |
| Progressiva | | | | | |
| Dislivelli | | | | | |

Sezione: 22
Progressiva: 246.794
Q. Progetto: 672.299
Scala V 1/200.00

| Quote | | | | | |
|---|---|---|---|---|---|
| Parziali | 2.09 | 2.50 | 2.50 | 2.44 | |
| Sviluppata Par. | 2.49 | 2.50 | 2.50 | 2.93 | |
| Sviluppata | | | | | |
| Progressiva | | | | | |
| Dislivelli | | | | | |

Sezione: 23
Progressiva: 248.148
Q. Progetto: 672.302
Scala V 1/200.00

| Quote | | | | | |
|---|---|---|---|---|---|
| Parziali | 1.97 | 2.50 | 25.84 | | |
| Sviluppata Par. | 2.37 | 2.50 | 25.85 | | |
| Sviluppata | | | | | |
| Progressiva | | | | | |
| Dislivelli | | | | | |

Sezione: 24
Progressiva: 248.148
Q. Progetto: 672.302
Scala V 1/200.00

| Quote | | | | | |
|---|---|---|---|---|---|
| Parziali | 1.97 | 2.50 | 25.84 | 2.45 | |
| Sviluppata Par. | 2.37 | 2.50 | 25.85 | 2.94 | |
| Sviluppata | | | | | |
| Progressiva | | | | | |
| Dislivelli | | | | | |

Sezione: 25
Progressiva: 253.229
Q. Progetto: 672.314
Scala V 1/200.00

| Quote | | | | | |
|---|---|---|---|---|---|
| Parziali | 3.62 | 34.16 | 25.84 | 2.74 | |
| Sviluppata Par. | 4.35 | 34.17 | 25.85 | 3.03 | |
| Sviluppata | | | | | |
| Progressiva | | | | | |
| Dislivelli | | | | | |

Sezione: 26
Progressiva: 260.000
Q. Progetto: 672.330
Scala V 1/200.00

| Quote | | | | | |
|---|---|---|---|---|---|
| Parziali | | 34.16 | 25.84 | | |
| Sviluppata Par. | | 34.17 | 25.85 | | |
| Sviluppata | | | | | |
| Progressiva | | | | | |
| Dislivelli | | | | | |

Sezione: 27
Progressiva: 280.000
Q. Progetto: 672.377
Scala V 1/200.00

| Quote | | | | | |
|---|---|---|---|---|---|
| Parziali | | 34.16 | 25.84 | | |
| Sviluppata Par. | | 34.17 | 25.85 | | |
| Sviluppata | | | | | |
| Progressiva | | | | | |
| Dislivelli | | | | | |

Sezione: 28
Progressiva: 290.151
Q. Progetto: 672.401
Scala V 1/200.00

| Quote | | | | | |
|---|---|---|---|---|---|
| Parziali | | 34.16 | 25.84 | | |
| Sviluppata Par. | | 34.17 | 25.85 | | |
| Sviluppata | | | | | |
| Progressiva | | | | | |
| Dislivelli | | | | | |

Sezione: 29
Progressiva: 300.001
Q. Progetto: 672.424
Scala V 1/200.00

| Quote | | | | | |
|---|---|---|---|---|---|
| Parziali | | 34.16 | 25.84 | | |
| Sviluppata Par. | | 34.17 | 25.85 | | |
| Sviluppata | | | | | |
| Progressiva | | | | | |
| Dislivelli | | | | | |

Sezione: 30
Progressiva: 320.229
Q. Progetto: 672.471
Scala V 1/200.00

| Quote | | | | | |
|---|---|---|---|---|---|
| Parziali | | 34.16 | 25.84 | | |
| Sviluppata Par. | | 34.17 | 25.85 | | |
| Sviluppata | | | | | |
| Progressiva | | | | | |
| Dislivelli | | | | | |

Regione Autonoma della Sardegna

Provincia di Sassari

Comuni di

BESSUDE BORUTTA BONNANARO SILIGO

PROPONENTE:

OPERA:

*PROGETTO DEFINITIVO PARCO EOLICO "Monte Pelao"*

OGGETTO:

TITOLO ELABORATO: Sezioni trasversali PL07

| | | | |
|---|---|---|---|
| DATA: | DICEMBRE 2022 | N°/CODICE ELABORATO | S.P. Tav. 15.6 |
| SCALA: | 1:200 | | |
| Folder: | | Tipologia: D(disegno) | Lingua: ITALIANO |

DEMARTIS
ELENA
28.12.2022
17:54:54
GMT+00:00

| N° REVISIONE | DATA | OGGETTO DELLA REVISIONE | ELABORAZIONE |
|---|---|---|---|
| | | | |