Sezione: 47
Progressiva: 416.004
Q. Progetto: 599.385

Scala H 1/250.00
Scala V 1/200.00

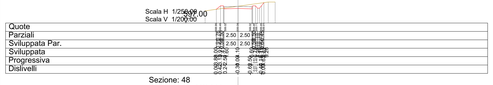

Sezione: 48
Progressiva: 419.144
Q. Progetto: 599.346

Scala H 1/250.00
Scala V 1/200.00

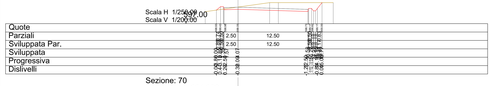

Sezione: 70
Progressiva: 601.329
Q. Progetto: 594.391

Scala H 1/250.00
Scala V 1/200.00

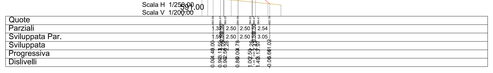

Sezione: 58
Progressiva: 486.515
Q. Progetto: 595.351

Scala H 1/250.00
Scala V 1/200.00

Sezione: 59
Progressiva: 489.263
Q. Progetto: 595.170

Scala H 1/250.00
Scala V 1/200.00

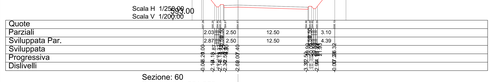

Sezione: 60
Progressiva: 501.359
Q. Progetto: 594.600

Scala H 1/250.00
Scala V 1/200.00

Sezione: 49
Progressiva: 431.005
Q. Progetto: 599.060

Scala H 1/250.00
Scala V 1/200.00

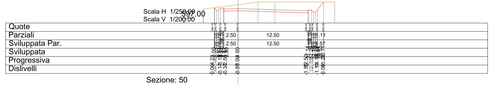

Sezione: 50
Progressiva: 433.949
Q. Progetto: 598.952

Scala H 1/250.00
Scala V 1/200.00

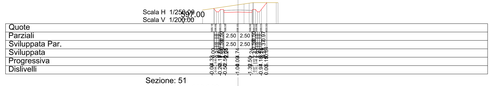

Sezione: 51
Progressiva: 440.000
Q. Progetto: 598.686

Scala H 1/250.00
Scala V 1/200.00

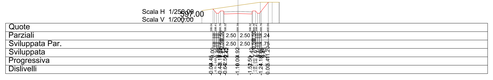

Sezione: 61
Progressiva: 503.800
Q. Progetto: 594.529

Scala H 1/250.00
Scala V 1/200.00

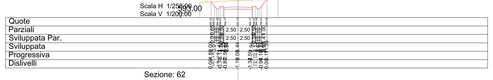

Sezione: 62
Progressiva: 520.000
Q. Progetto: 594.395

Scala H 1/250.00
Scala V 1/200.00

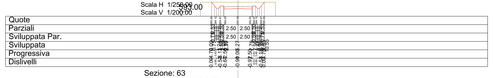

Sezione: 63
Progressiva: 525.517
Q. Progetto: 594.395

Scala H 1/250.00
Scala V 1/200.00

Sezione: 52
Progressiva: 451.194
Q. Progetto: 598.032

Scala H 1/250.00
Scala V 1/200.00

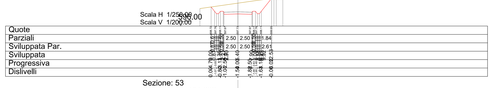

Sezione: 53
Progressiva: 454.608
Q. Progetto: 597.790

Scala H 1/250.00
Scala V 1/200.00

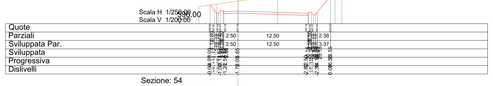

Sezione: 54
Progressiva: 460.000
Q. Progetto: 597.379

Scala H 1/250.00
Scala V 1/200.00

Sezione: 64
Progressiva: 532.164
Q. Progetto: 594.394

Scala H 1/250.00
Scala V 1/200.00

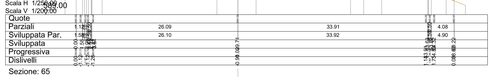

Sezione: 65
Progressiva: 540.138
Q. Progetto: 594.394

Scala H 1/250.00
Scala V 1/200.00

Sezione: 66
Progressiva: 560.000
Q. Progetto: 594.393

Scala H 1/250.00
Scala V 1/200.00

Sezione: 55
Progressiva: 466.493
Q. Progetto: 596.879

Scala H 1/250.00
Scala V 1/200.00

Sezione: 56
Progressiva: 469.315
Q. Progetto: 596.662

Scala H 1/250.00
Scala V 1/200.00

Sezione: 57
Progressiva: 480.000
Q. Progetto: 595.840

Scala H 1/250.00
Scala V 1/200.00

Sezione: 67
Progressiva: 567.700
Q. Progetto: 594.392

Scala H 1/250.00
Scala V 1/200.00

Sezione: 68
Progressiva: 579.999
Q. Progetto: 594.392

Scala H 1/250.00
Scala V 1/200.00

Sezione: 69
Progressiva: 597.780
Q. Progetto: 594.391

Scala H 1/250.00
Scala V 1/200.00

Regione Autonoma della Sardegna
Provincia di Sassari

Comuni di

BESSUDE BORUTTA BONNANARO SILIGO

PROPONENTE

OPERA

PROGETTO DEFINITIVO PARCO EOLICO "Monte Pelao"

TITOLO ELABORATO: Sezioni trasversali PL10

DISEGNO

DATA:	DICEMBRE 2022	N°/CODICE ELABORATO	S.P. Tav. 15.9
SCALA:	1:200		
Folder		Tipologia: Dd(vegno)	Lingua: ITALIANO

DEMARTIS ELENA
28.12.2022
17:54:06
GMT+00:00

N° REVISIONE	DATA	OGGETTO DELLA REVISIONE	ELABORAZIONE