



Inquadramento su ortofoto - Scala 1:2.000

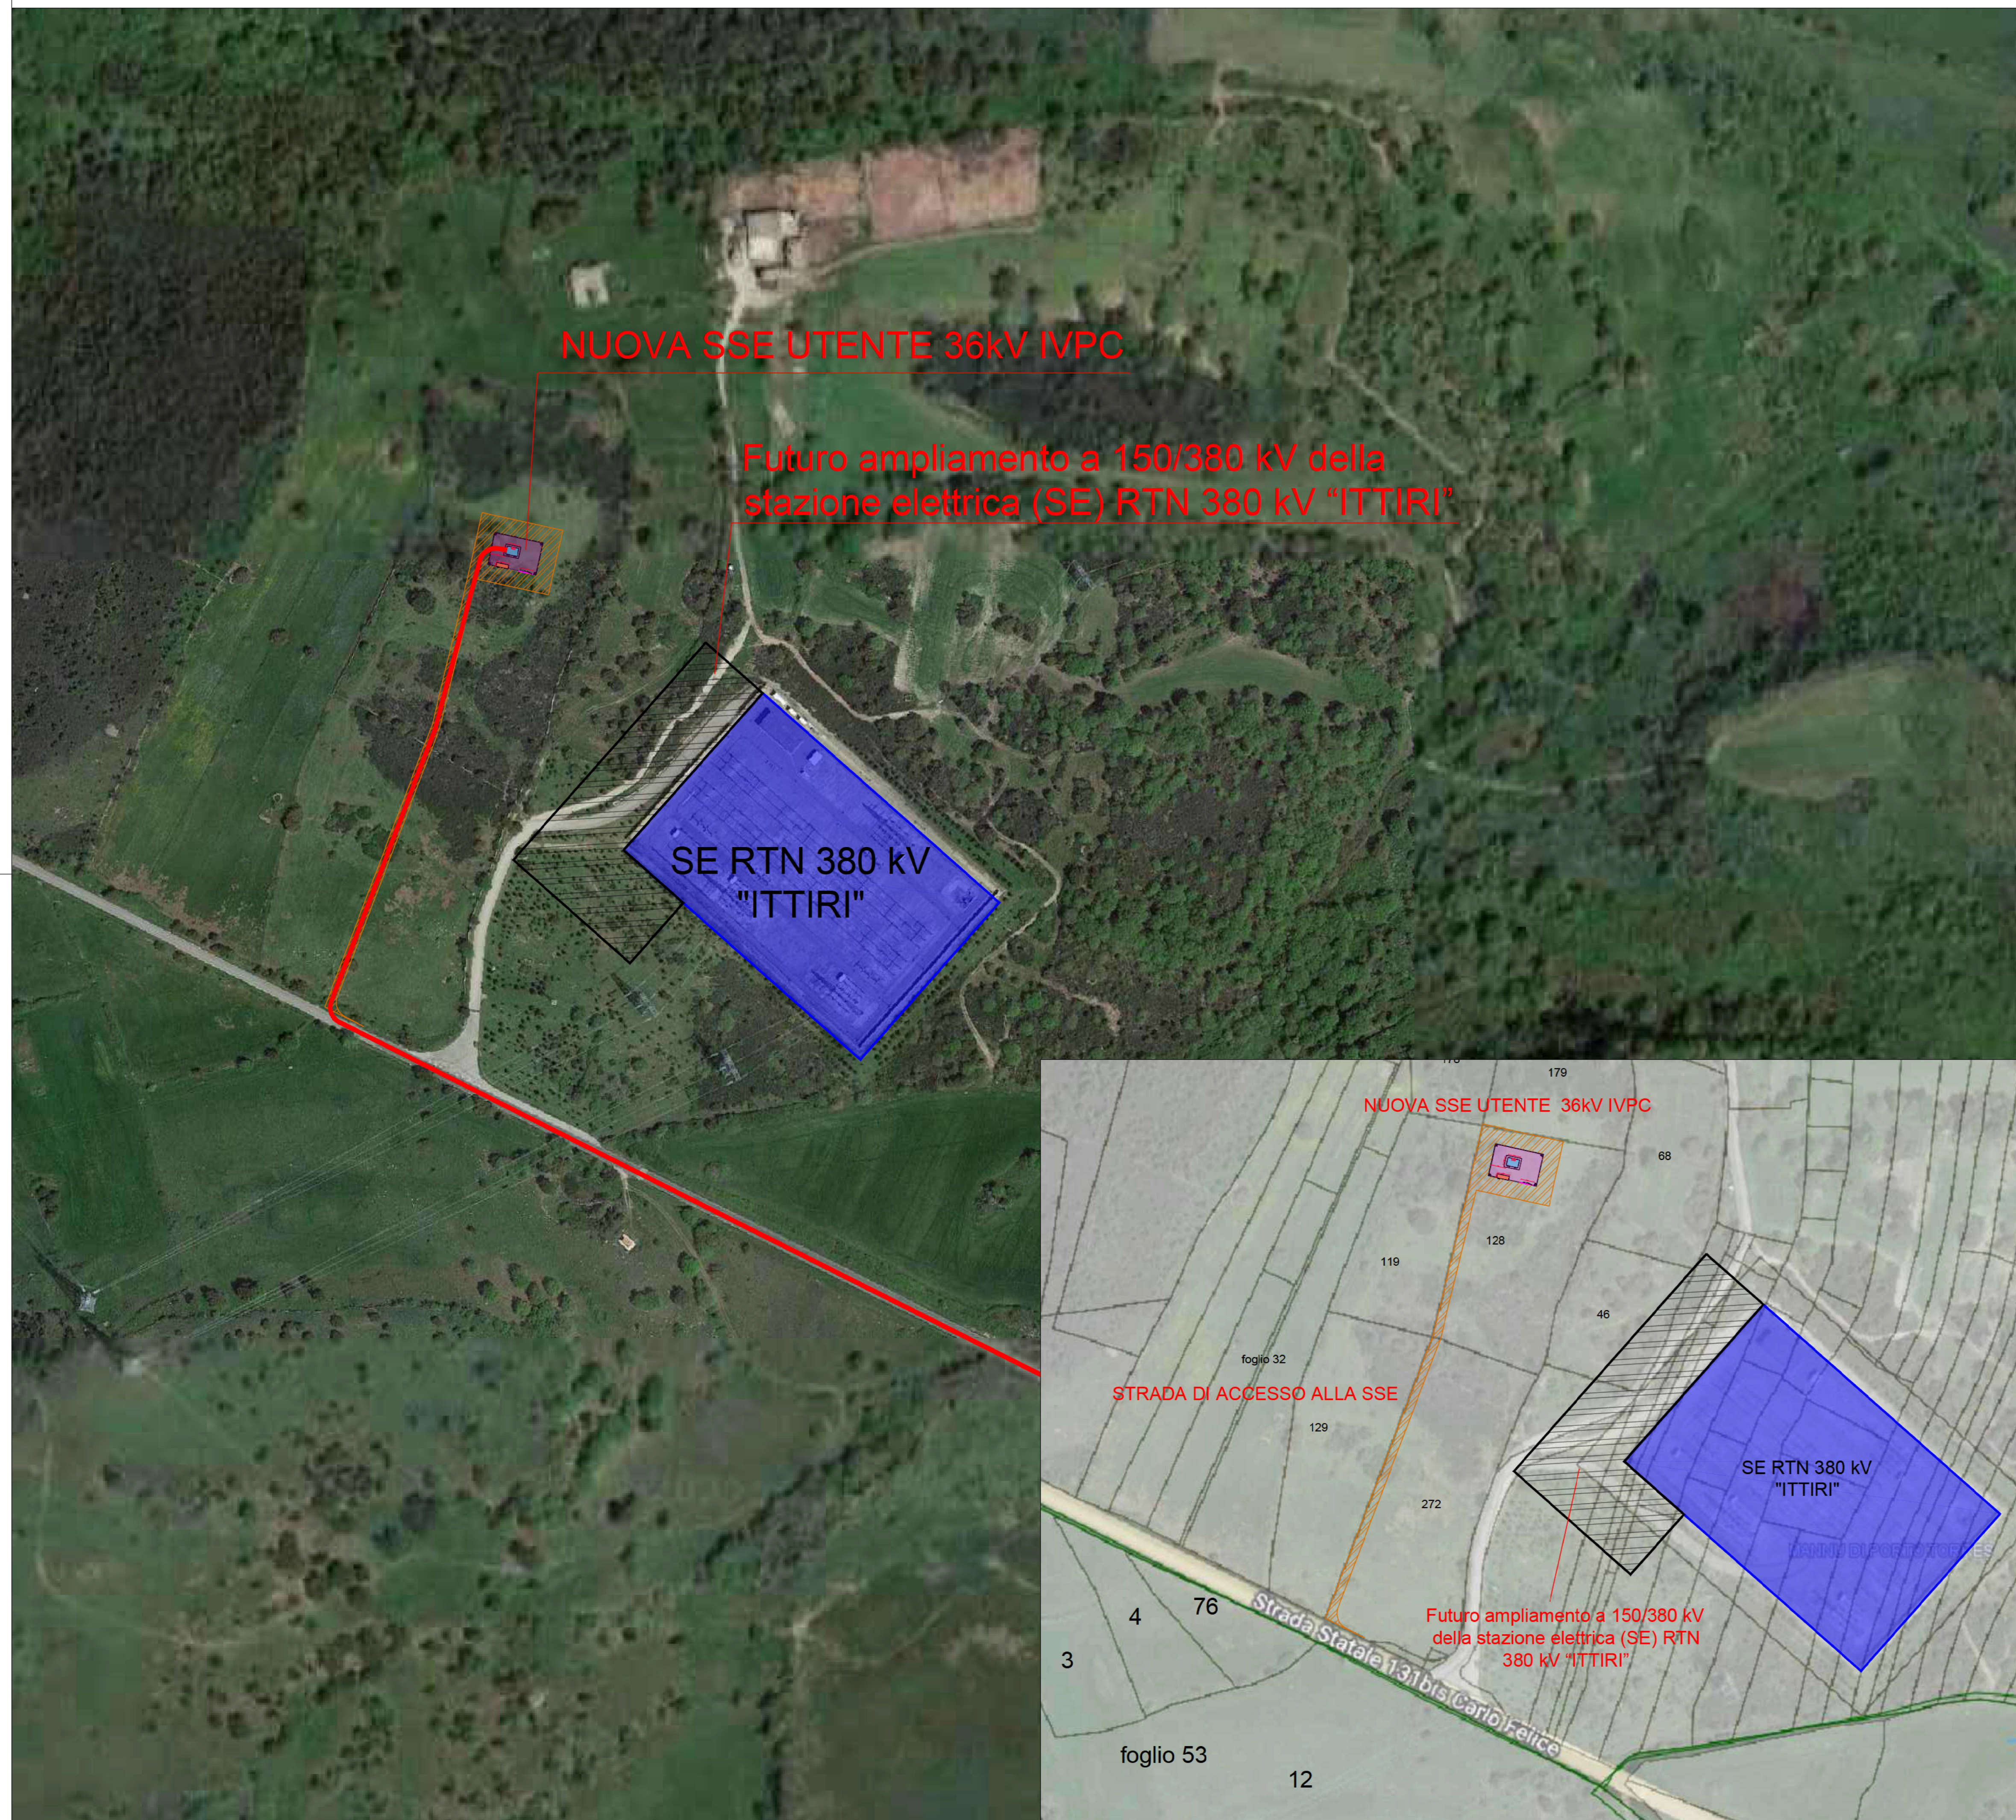

Dettaglio nuova SSE UTENTE 36kV IVPC [m]

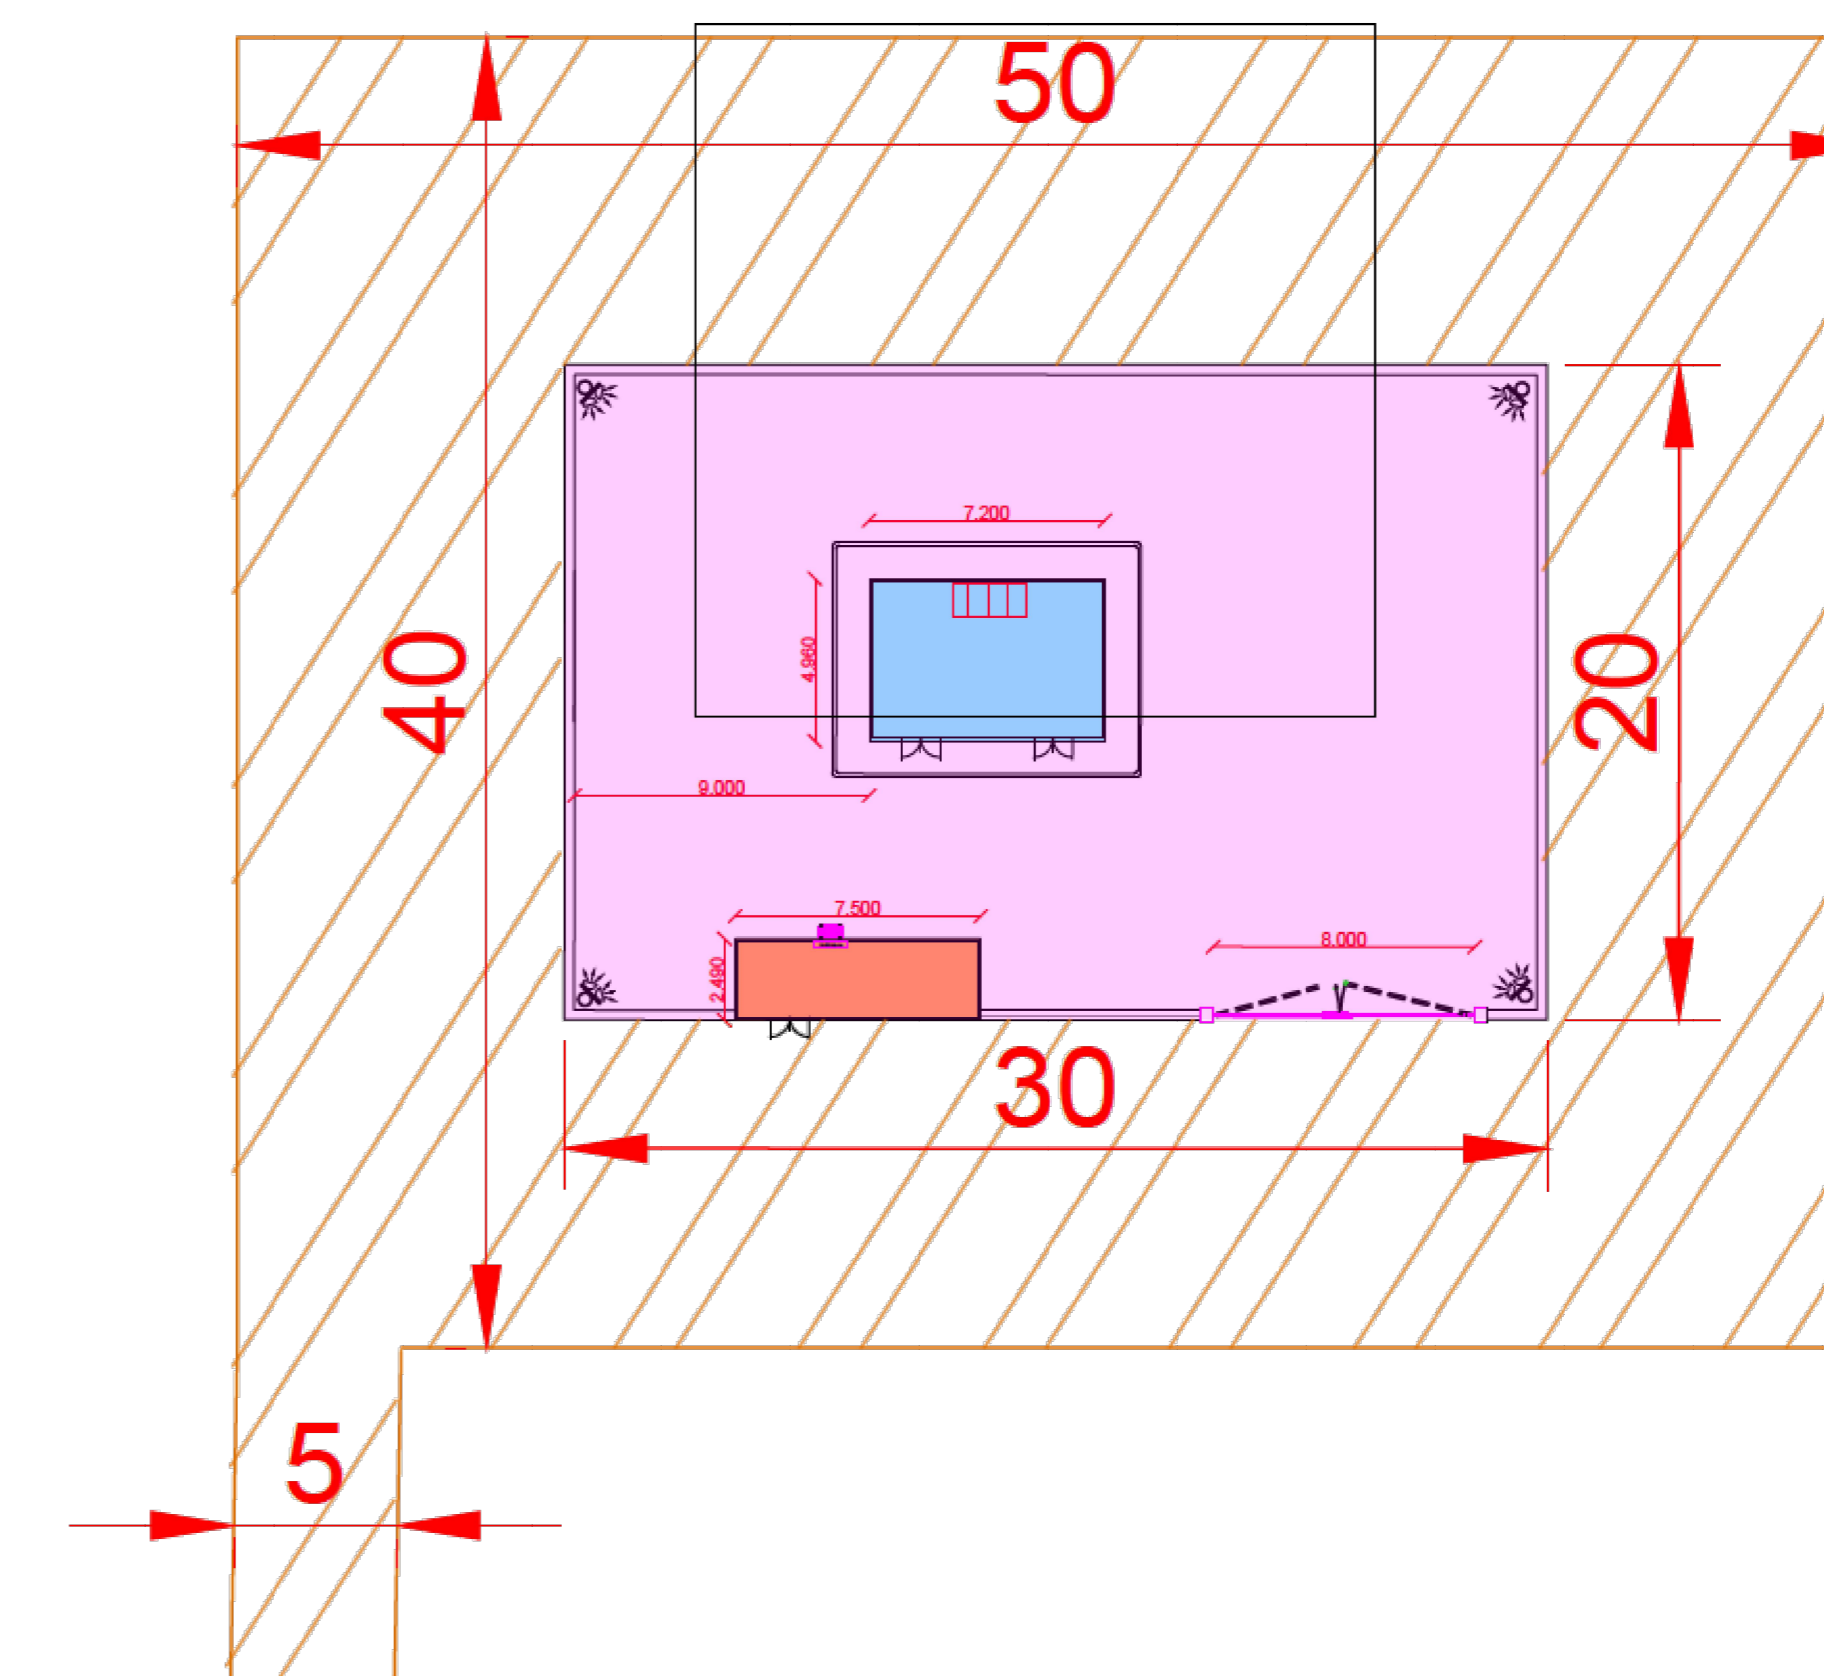

Regione Autonoma della Sardegna Provincia di Sassari		Comuni di BESSUDE BORUTTA BONNANARO SILIGO	
PROponente 			
Opera PROGETTO DEFINITIVO PARCO EOLICO "Monte Pelao"			
Titolo Elaborato: Inquadramento planimetrico su ortofoto opere di connessione			
Oggetto DATA: DICEMBRE 2022 SCALA: 1:XXXXX Folder:		N°/CODICE ELABORATO S.P. Tav. 18 Tipologia: D(disegno)    Lingua: ITALIANO	
N° REVISIONE	DATA	OGGETTO DELLA REVISIONE	ELABORAZIONE