Firmato digitalmente da
Mariano Marseglia
CN = Marseglia Mariano
C = IT

Firmato digitalmente da:
ZINGARELLI GIUSEPPE FEDERICO
Emesso da: INFOCAMERE QUALIFIED ELECTRONIC SIGNATURE CA
Serial Number: 105262a0
Valido dal 09/07/2025 al 09/07/2028
Seriale Certificato: 105262a0
Valido dal 09/07/2025 al 09/07/2025
InfoCamere Qualified Electronic Signature CA

PLANIMETRIA DI INQUADRAMENTO

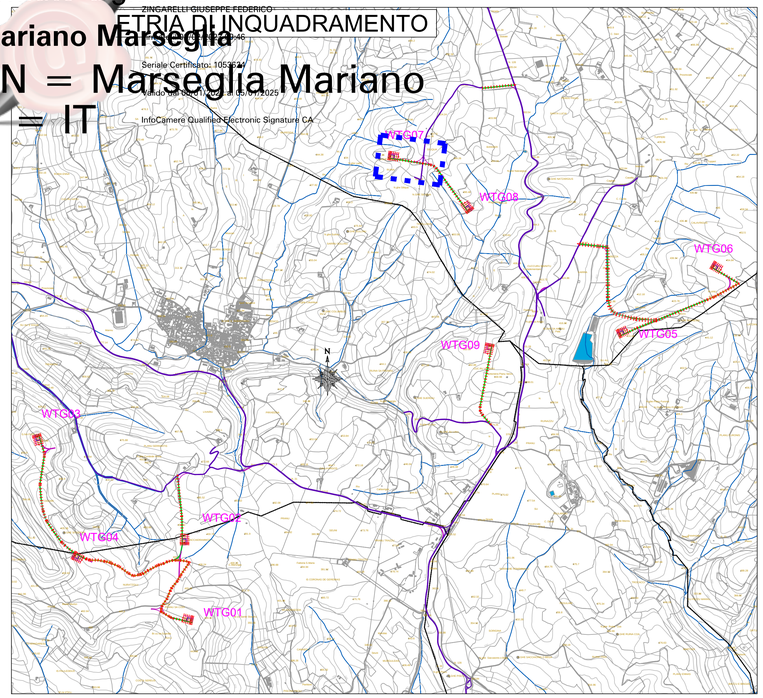

COMMITTENTE

GRValue — Improving performances, improving life.

GRV WIND SARDEGNA 6 S.R.L.
Via Durini, 9 — Tel. +39.02.50043159
20122 Milano — PEC: grvwindsardegna6@legalmail.it

GRV WIND SARDEGNA 6 S.R.L.

PROGETTISTI

Progettisti:
Ing. Mariano Marseglia
Ing. Giuseppe Federico Zingarelli

M&M ENGINEERING S.R.L.
Sede Operativa
Via I Maggio n. 4
Orta Nova (FG)
Tel./Fax. +39.0885.799192
Email: ing.marianomarseglia@gmail.com

Collaboratori:
Ing. Giovanna Scuderi
Ing. Dionisio Staffieri

REGIONE AUTONOMA DELLA SARDEGNA — PROVINCIA SUD SARDEGNA — COMUNE SELEGAS — COMUNE GESICO — COMUNE MANDAS

PROGETTO

PROGETTO DEFINITIVO PER LA REALIZZAZIONE DI UN PARCO EOLICO DENOMINATO "PLANU SERRANTIS" COMPOSTO DA 9 EROGENERATORI DA 6,6 MW, PER UNA POTENZA COMPLESSIVA DI 59,4 MW SITO NEI COMUNI DI SELEGAS, GESICO E MANDAS (SU), CON OPERE DI CONNESSIONE NEI COMUNI DI GUASILA, VILLANOVAFRANCA, VILLAMAR, FURTEI, SANLURI (SU)

ELABORATO

Titolo:
PROFILI LONGITUDINALI E SEZIONI DELLA VIABILITA' DI NUOVA REALIZZAZIONE ACCESSO ALLA WTG - 07

Tav./Doc.: Tav: OCV - 23
7 di 13

Codice elaborato: EOL - OCV - 23

Scala/Formato: 1110 x 720
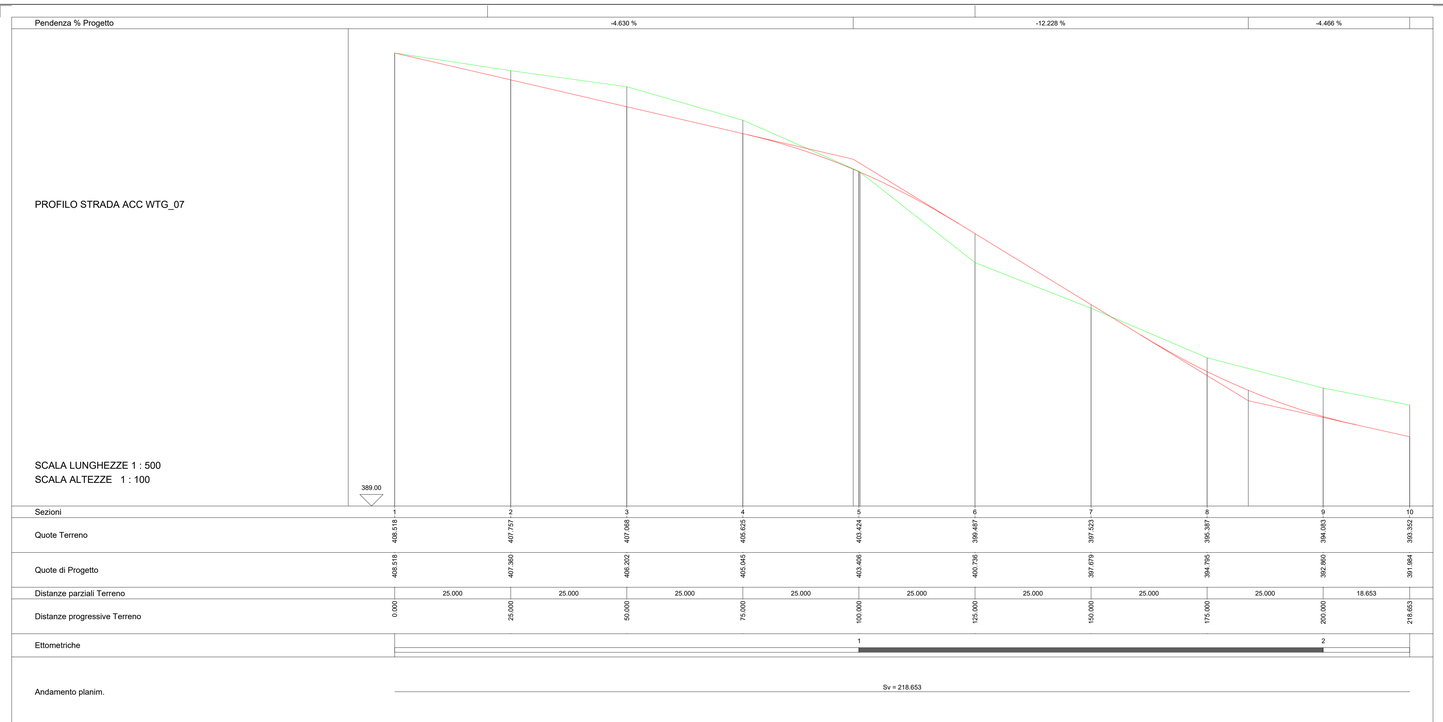
REV.	DATA	DESCRIZIONE	ELABORAZIONE	VERIFICA	APPROVAZIONE
0	Ottobre 2022	Prima emissione	M&M	M&M	GRVALUE