Firmato digitalmente da
Mariano Marseglia
CN = Marseglia Mariano
C = IT

INQUADRAMENTO

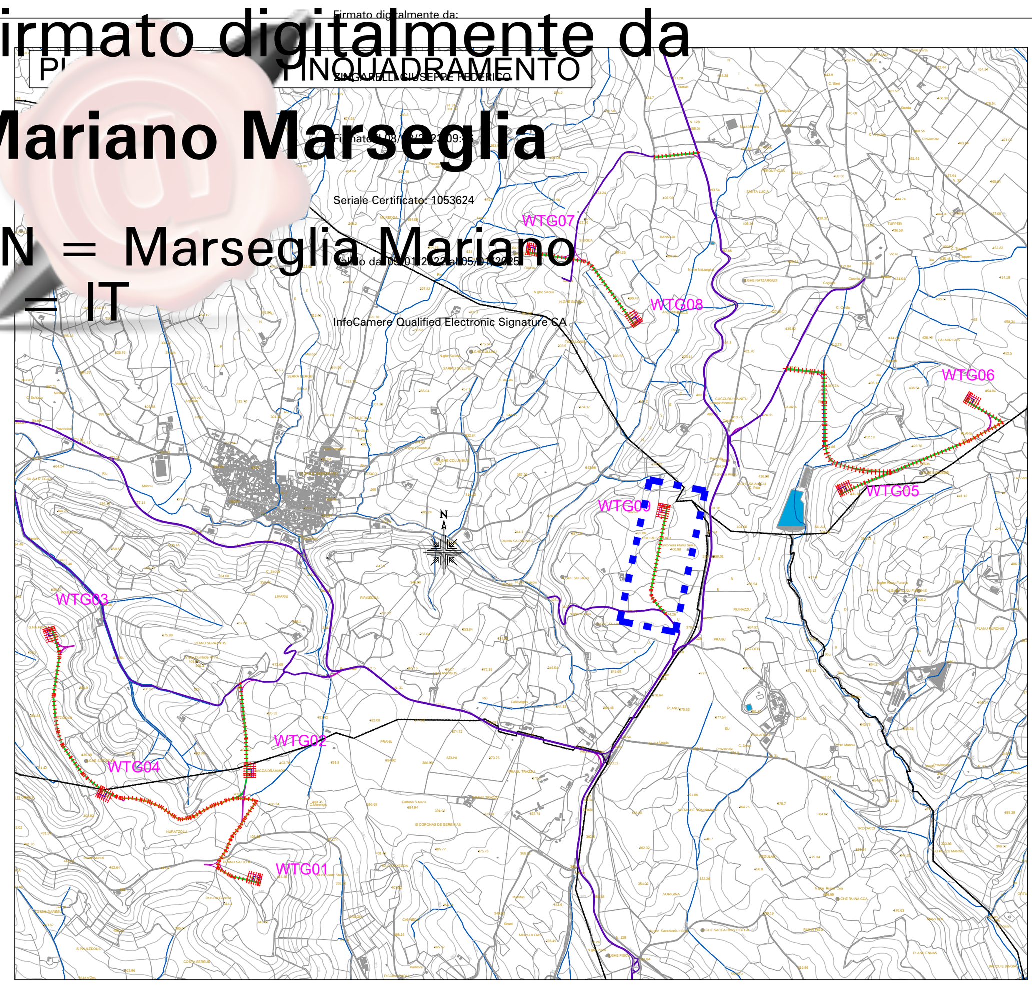

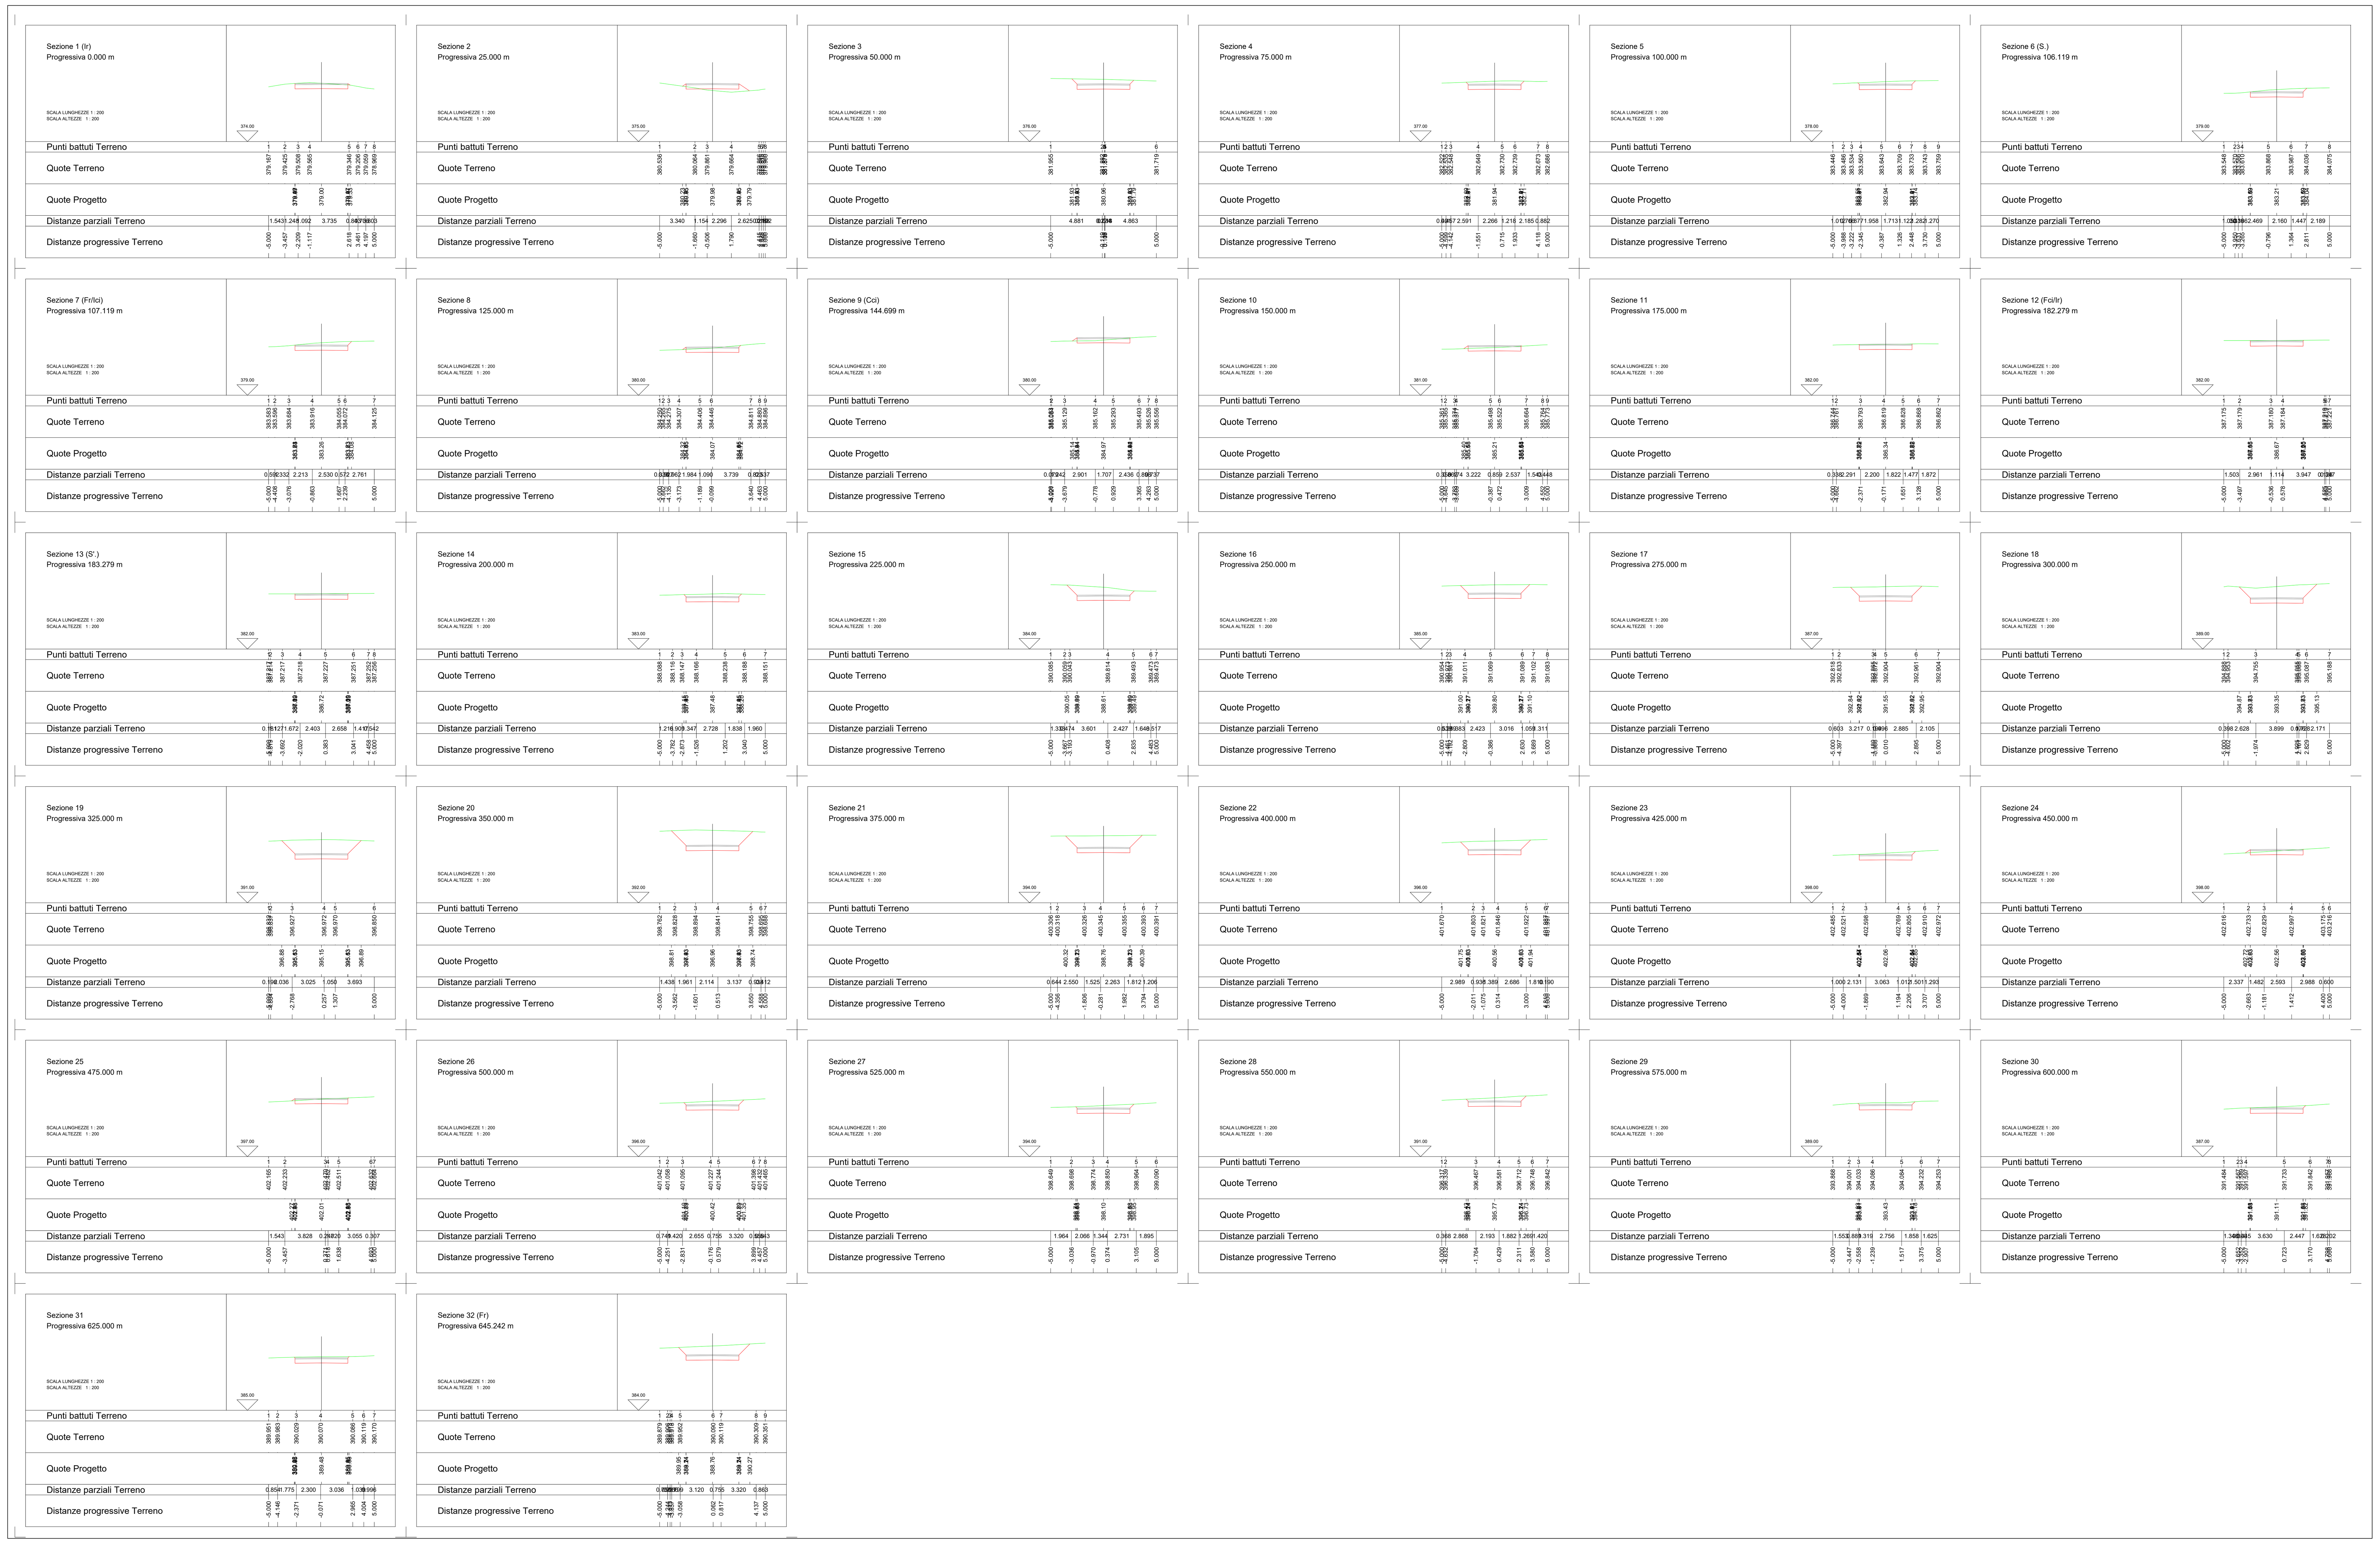

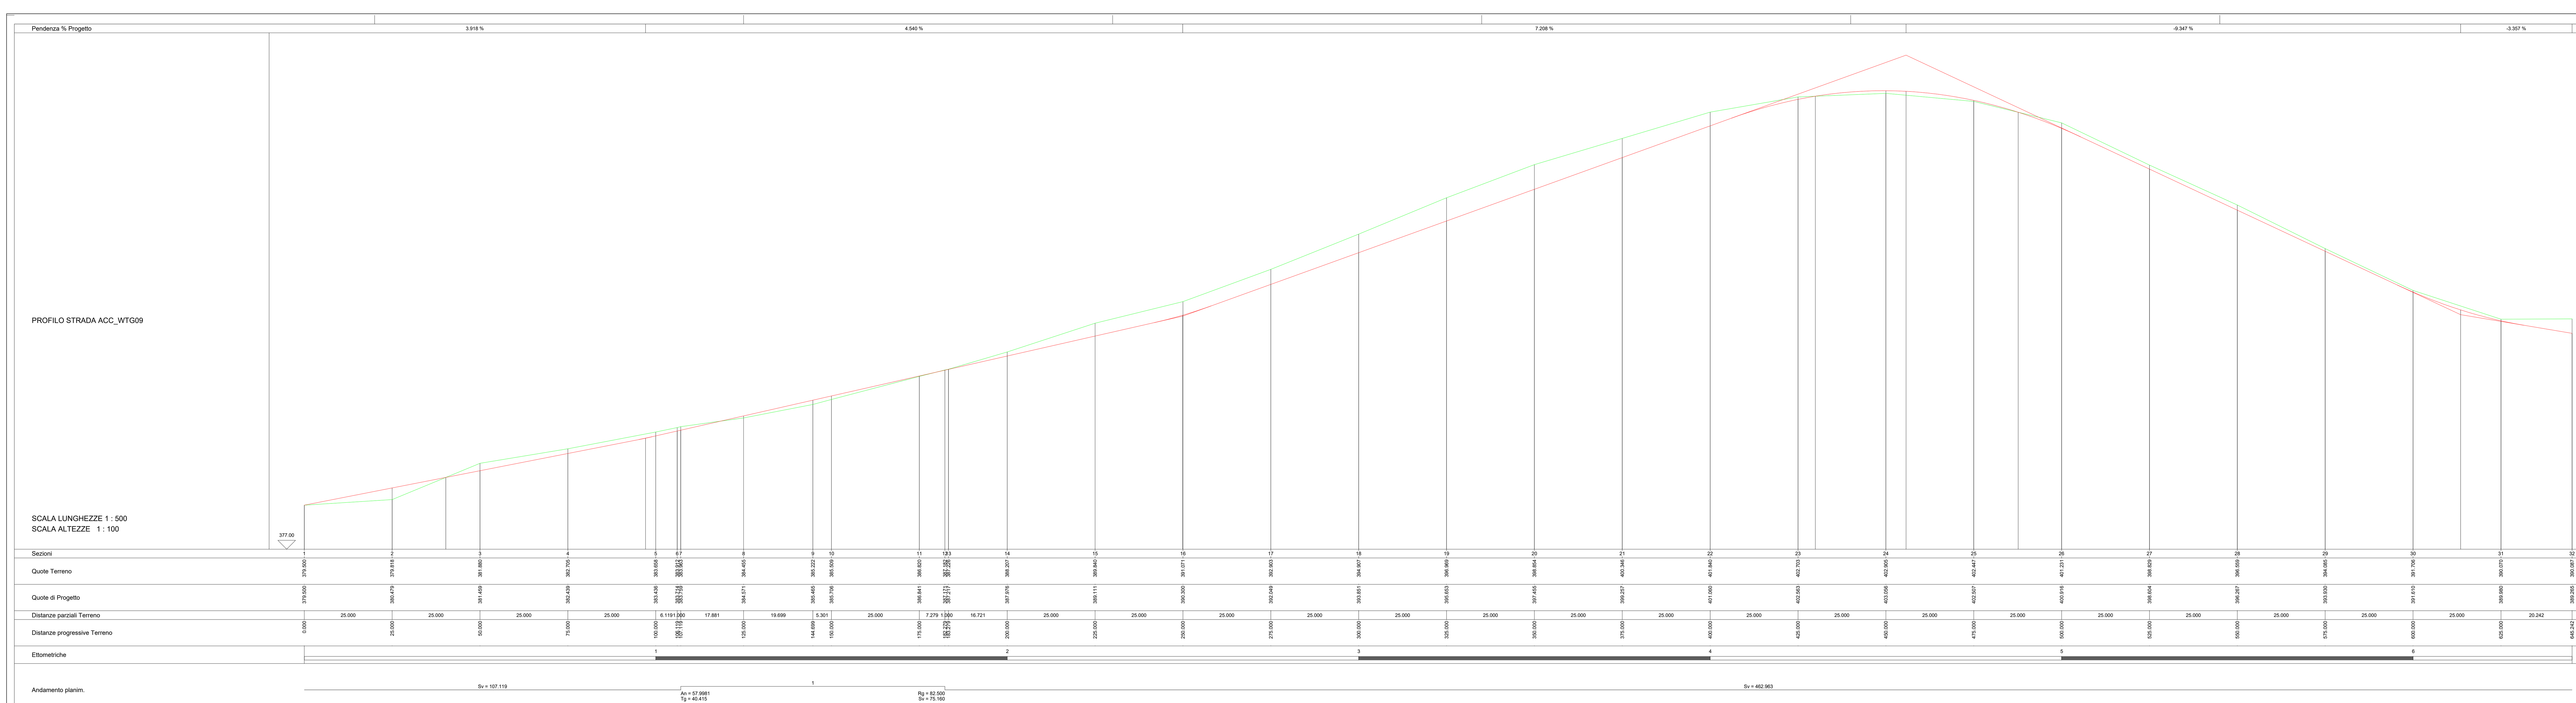

COMMITTENTE	
GRValue — Improving performances, improving life.	GRV WIND SARDEGNA 6 S.R.L. Via Durini, 9 — Tel. +39.02.50043159 20122 Milano — PEC: grvwindsardegna6@legalmail.it GRV WIND SARDEGNA 6 S.R.L.

PROGETTISTI		
Progettisti: Ing. Mariano Marseglia Ing. Giuseppe Federico Zingarelli	M&M ENGINEERING S.R.L. Sede Operativa: Via I Maggio, 4 — Tel./Fax. +39.0885.791912 Orta Nova (FG) — Email: ing.marianomarseglia@gmail.com	Collaboratori: Ing. Giovanna Scuderi Ing. Dionisio Staffieri

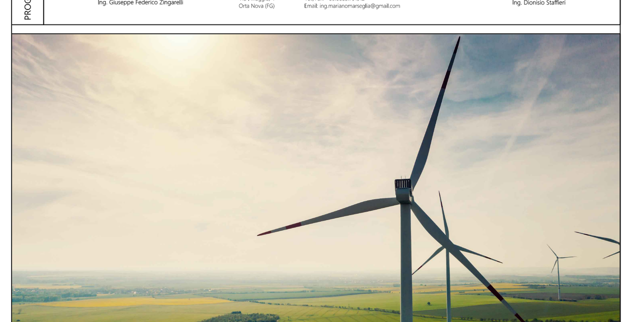

REGIONE AUTONOMA DELLA SARDEGNA — PROVINCIA SUD SARDEGNA — COMUNE SELEGAS — COMUNE GESICO — COMUNE MANDAS

PROGETTO

PROGETTO DEFINITIVO PER LA REALIZZAZIONE DI UN PARCO EOLICO DENOMINATO "PLANU SERRANTIS" COMPOSTO DA 9 EROGENERATORI DA 6,6 MW, PER UNA POTENZA COMPLESSIVA DI 59,4 MW SITO NEI COMUNI DI SELEGAS, GESICO E MANDAS (SU), CON OPERE DI CONNESSIONE NEI COMUNI DI GUASILA, VILLANOVAFRANCA, VILLAMAR, FURTEI, SANLURI (SU)

ELABORATO

Titolo: **PROFILI LONGITUDINALI E SEZIONI DELLA VIABILITA' DI NUOVA REALIZZAZIONE ACCESSO ALLA WTG - 09**

Tav./Doc.: Tav: OCV - 23 — 9 di 13

Codice elaborato: EOL - OCV - 23

Scala/Formato: 1720 x 1170

REV.	DATA	DESCRIZIONE	ELABORAZIONE	VERIFICA	APPROVAZIONE
0	Ottobre 2022	Prima emissione	M&M	M&M	GRVALUE