Firmato digitalmente da:
ZINGARELLI GIUSEPPE FEDERICO
Firmato digitalmente da
Mariano Marseglia
CN = Marseglia Mariano
C = IT
Infocamere Qualified Electronic Signature CA

Proponente:
GRV WIND SARDEGNA 6 S.R.L.
VIA DI SARDEGNA 6 S.R.L.
Via Giovanni 5 Tel. +39 02 50043159
20123 Milano (MI) PEC: grvwindsardegna6srl@legalmail.it
Codice fiscale e Partita IVA 12465290824

Progettista:
Ing. Mariano Marseglia
Ing. Giuseppe Federico

Collaboratori:
Ing. Giovanna Scalari
Ing. Dionisio Staffieri

COMUNE DI GESICO | COMUNE DI GUASILA | COMUNE DI MANDAS

PROGETTO

PROGETTO DEFINITIVO PER LA REALIZZAZIONE DI UN PARCO EOLICO DENOMINATO "PLANU SERRANTIS" COMPOSTO DA 9 EROGENERATORI DA 6,6 MW, PER UNA POTENZA COMPLESSIVA DI 59,4 MW SITO NEI COMUNI DI SELEGAS, GESICO E MANDAS (SU), CON OPERE DI CONNESSIONE NEI COMUNI DI GUASILA, VILLANOVAFRANCA, VILLAMAR, FURTEI, SANLURI (SU)

ELABORATO

Titolo: PROFILI LONGITUDINALI E SEZIONI DELLE PIAZZOLE PER L'INSTALLAZIONE DEGLI AEROGENERATORI WTG - 04

Tav./Doc.: Tav. OCV - 24
4 di 9

Codice elaborato: EOL - OCV - 24

Scala/Formato: 1465 x 745

REV.	DATA	DESCRIZIONE	ELABORAZIONI	VERIFICA	APPROVAZIONE
0	Ottobre 2022	Prima emissione	M&M	M&M	GRVALUE
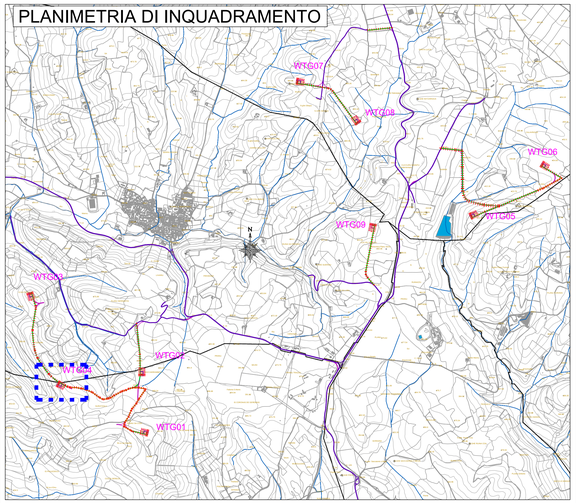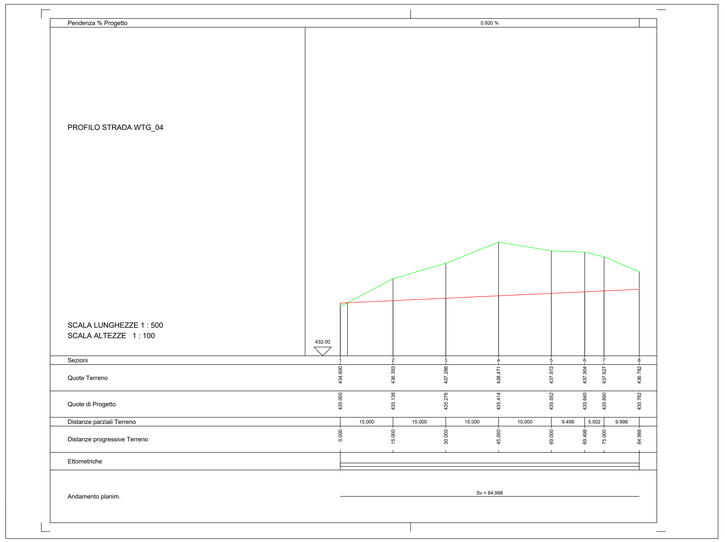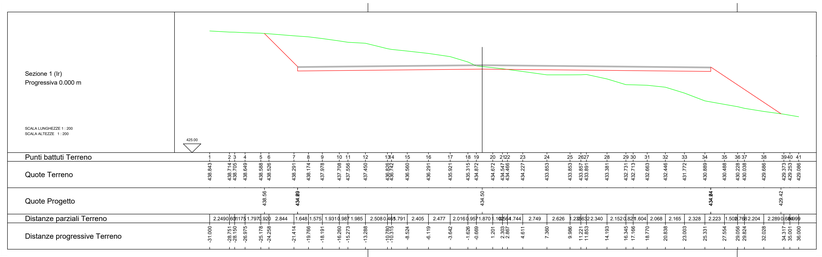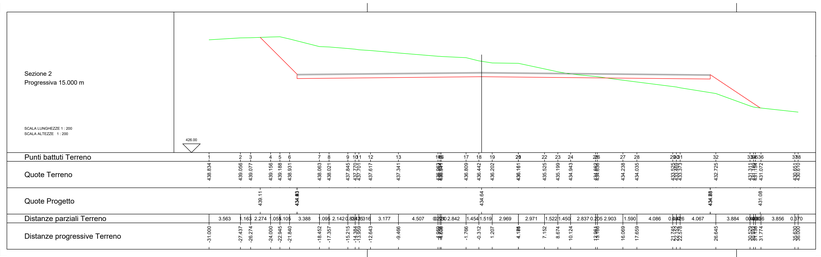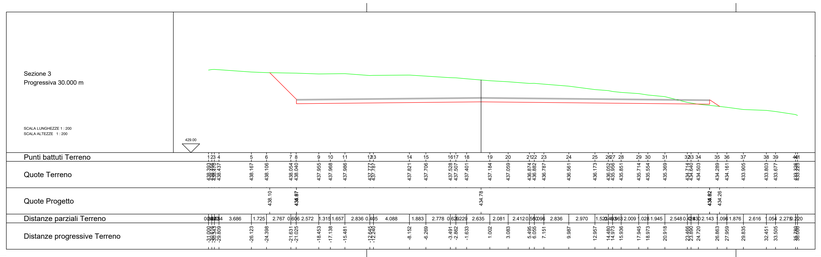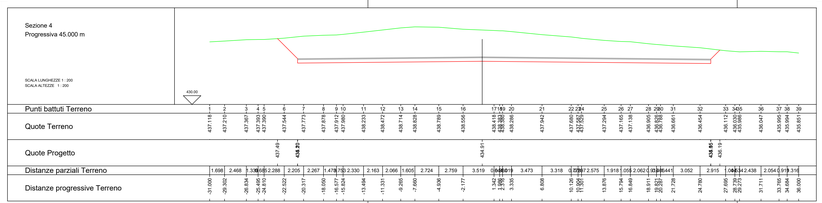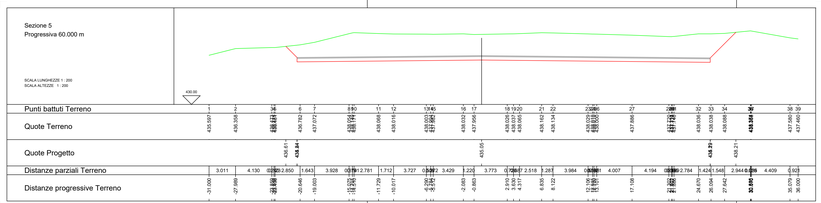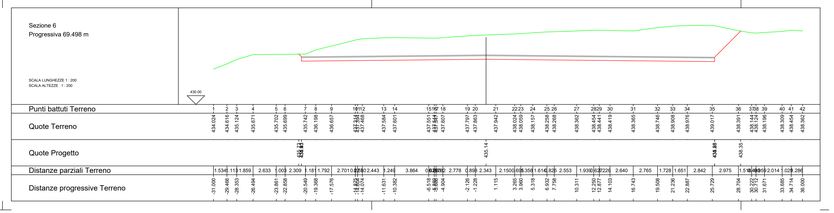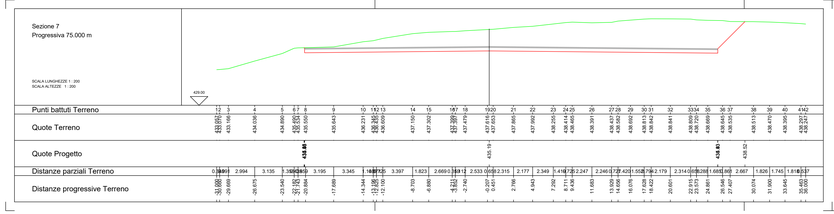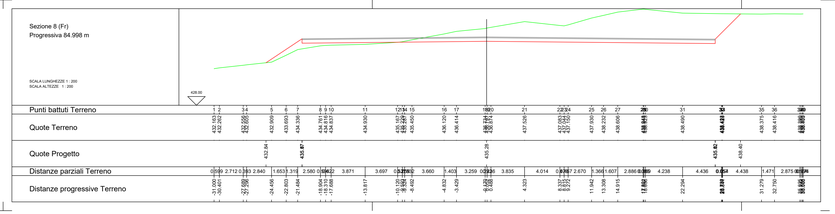
PLANIMETRIA DI INQUADRAMENTO