Firmato digitalmente da
Mariano Marseglia
CN = Marseglia Mariano
C = IT

Firmato digitalmente da:
ZINGARELLI GIUSEPPE FEDERICO
Emesso da: InfoCamere Qualified Electronic Signature CA
Valido dal: 09/12/2021 09:09:47
Valido al: 09/12/2024

GRV WIND SARDEGNA 6 S.R.L.
VIA DANTE, 9 - 20122 MILANO
Tel. +39 02 50043159
PEC: grvwindsardegna6srl@legalmail.it
Iscrizione REA MI-2665824
C.F. e P.IVA 12345670965

Progettisti
Ing. Mariano Marseglia
Ing. Giuseppe Federico Zingarelli

Collaboratori
Ing. Giovanna Scuderi
Arch. Dionisio Staffieri

COMUNE DI GESICO | COMUNE DI GUASILA | COMUNE DI MANDAS | COMUNE DI SELEGAS | COMUNE DI VILLANOVAFRANCA

PROGETTO

PROGETTO DEFINITIVO PER LA REALIZZAZIONE DI UN PARCO EOLICO
DENOMINATO "PLANU SERRANTIS" COMPOSTO DA 9 EROGENERATORI
DA 6,6 MW, PER UNA POTENZA COMPLESSIVA DI 59,4 MW SITO
NEI COMUNI DI SELEGAS, GESICO E MANDAS (SU), CON OPERE DI CONNESSIONE
NEI COMUNI DI GUASILA, VILLANOVAFRANCA, VILLAMAR, FURTEI, SANLURI (SU)

ELABORATO

Titolo:
PROFILI LONGITUDINALI E SEZIONI DELLE PIAZZOLE
PER L'INSTALLAZIONE DEGLI AEROGENERATORI
WTG - 05

Tav./Doc.: Tav. OCV - 24
5 di 9

Codice elaborato: EOL - OCV - 24

Scala/Formato: 1:465 x 745

REV.	DATA	DESCRIZIONE	ELABORAZIONI	VERIFICA	APPROVAZIONE
0	Ottobre 2022	Prima emissione	M&M	M&M	GRVALLE

PLANIMETRIA DI INQUADRAMENTO

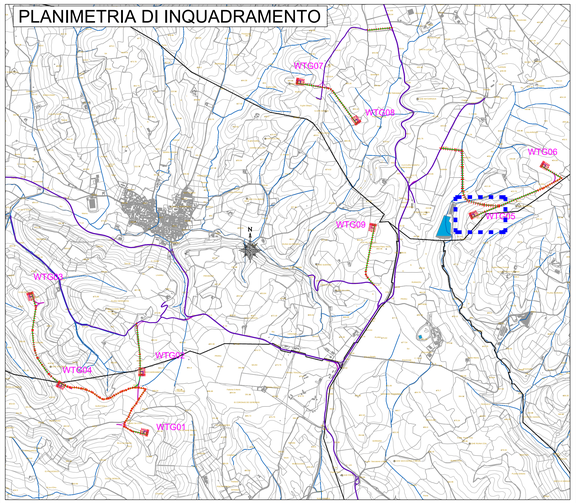

PROFILO STRADA WTG_05

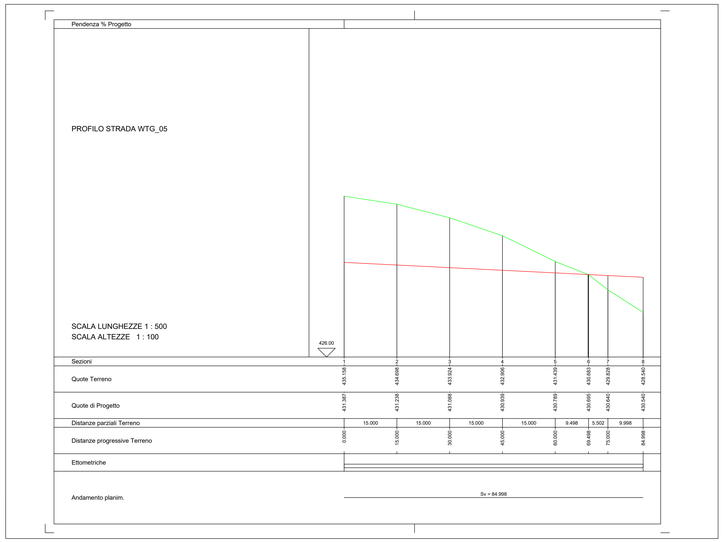

Sezione 1 (Ir)
Progressiva 0.000 m

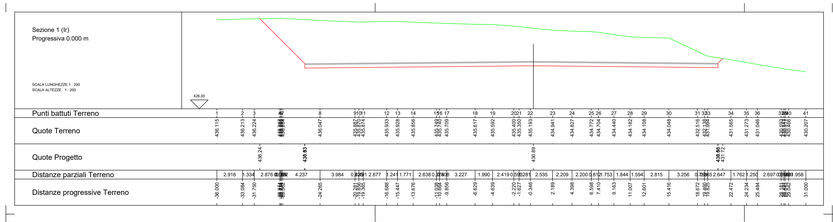

Sezione 2
Progressiva 15.000 m

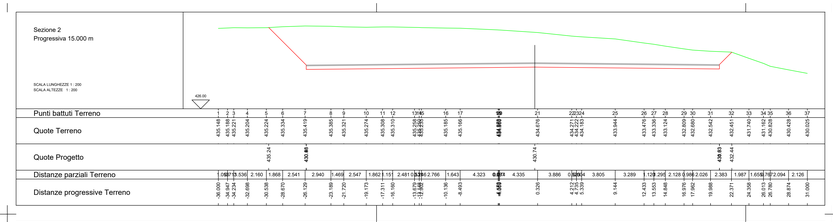

Sezione 3
Progressiva 30.000 m

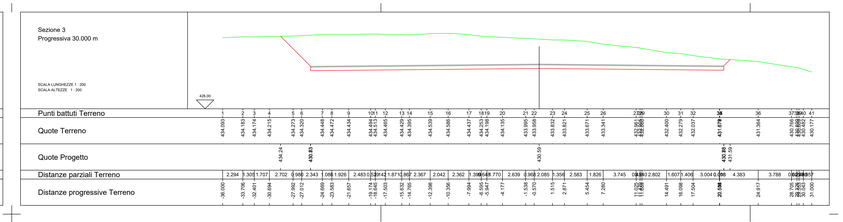

Sezione 4
Progressiva 45.000 m

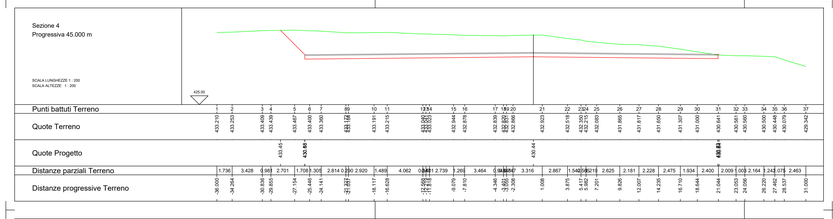

Sezione 5
Progressiva 60.000 m

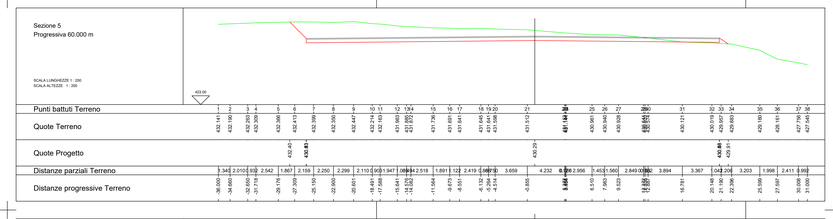

Sezione 6
Progressiva 69.498 m

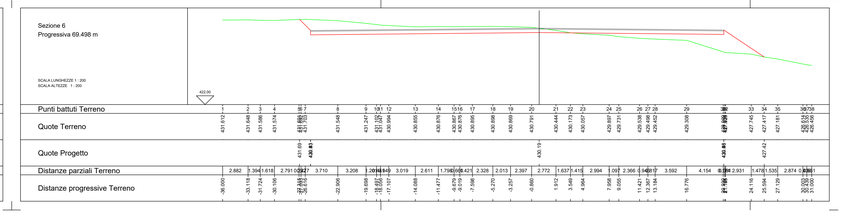

Sezione 7
Progressiva 75.000 m

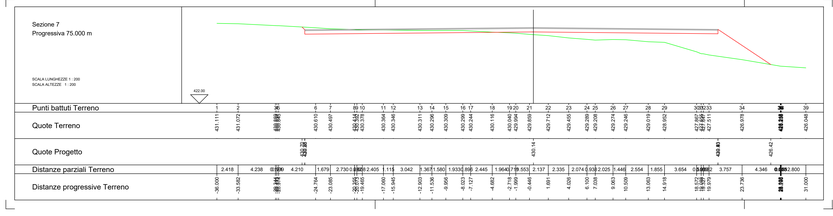
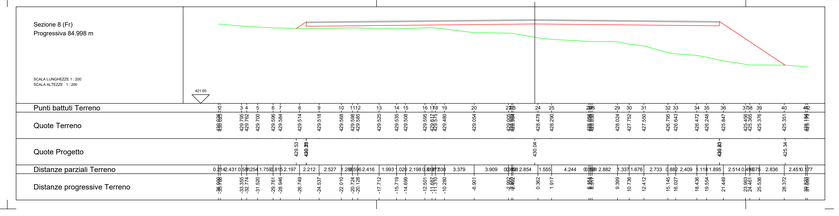
Sezione 8 (Fr)
Progressiva 84.998 m