Firmato digitalmente da
Mariano Marseglia
CN = Marseglia Mariano
C = IT

Firmato digitalmente da:
ZINGARELLI GIUSEPPE FEDERICO
Data: 07/10/2022 09:49:47
Identificativo: 1465824
Motivo: Per Conto
Infocamere Qualified Electronic Signature CA

blue
BLUE ENGINEERING S.R.L.
VIA DANTE, 5 20122 MILANO
TEL. +39 02 50043159
PEC: blueengineering@legalmail.it
GRV WIND SARDEGNA 4 S.R.L.
VIA ROMAGNA, 16 00187 ROMA
PEC: grvwindsardegna4@legalmail.it

Progettazione: Ing. Mariano Marseglia, Ing. Giuseppe Pedersoli
Coordinamento: Ing. Mariano Marseglia
Collaborazione: Arch. Giovanna Scuderi, Arch. Dionisio Staffieri

REGIONE AUTÒNOMA DE SARDIGNA / REGIONE AUTONOMA DELLA SARDEGNA | PROVINCIA DEL SUD SARDEGNA | COMUNE DI SELEGAS | COMUNE DI GESICO | COMUNE DI MANDAS

PROGETTO

PROGETTO DEFINITIVO PER LA REALIZZAZIONE DI UN PARCO EOLICO DENOMINATO "PLANU SERRANTIS" COMPOSTO DA 9 EROGENERATORI DA 6,6 MW, PER UNA POTENZA COMPLESSIVA DI 59,4 MW SITO NEI COMUNI DI SELEGAS, GESICO E MANDAS (SU), CON OPERE DI CONNESSIONE NEI COMUNI DI GUASILA, VILLANOVAFRANCA, VILLAMAR, FURTEI, SANLURI (SU)

ELABORATO

Titolo: PROFILI LONGITUDINALI E SEZIONI DELLE PIAZZOLE PER L'INSTALLAZIONE DEGLI AEROGENERATORI WTG - 07

Tav./Doc.: Tav. OCV - 24 7 di 9

Codice elaborato: EOL - OCV - 24

Scala/Formato: 1465 x 745

REV.	DATA	DESCRIZIONE	ELABORAZIONI	VERIFICA	APPROVAZIONE
0	Ottobre 2022	Prima emissione	M&M	M&M	GRVALUE
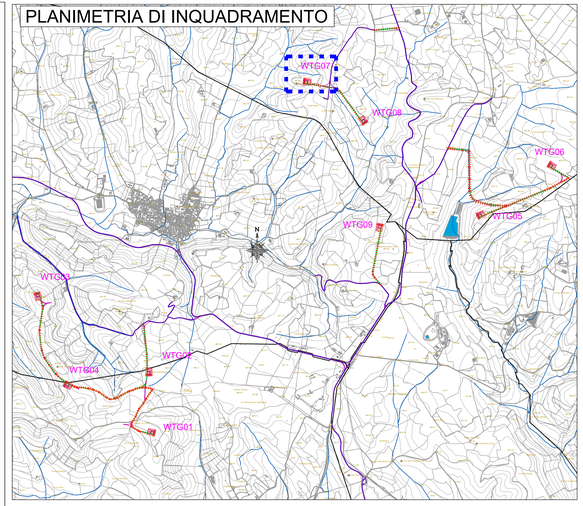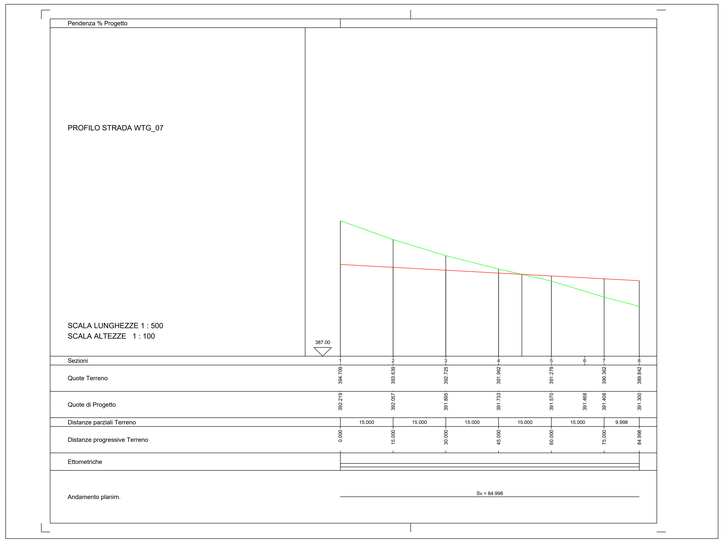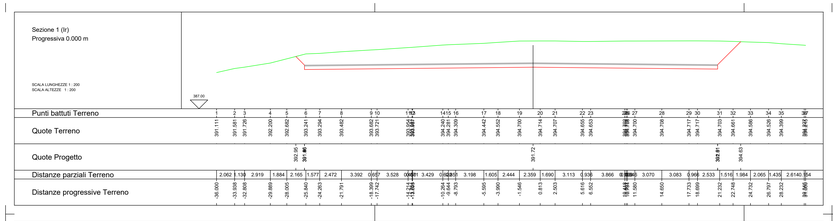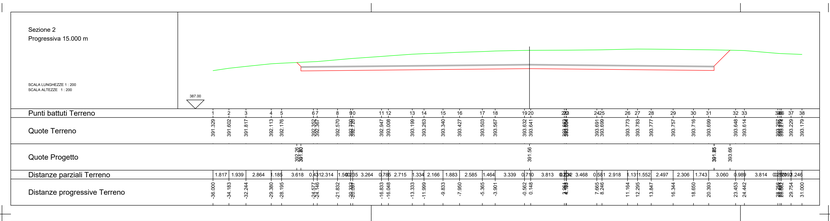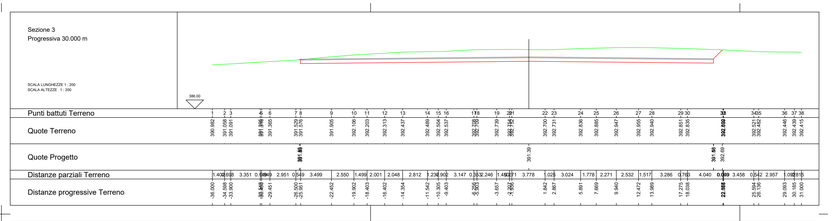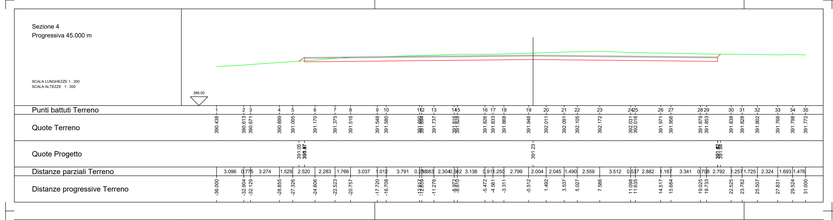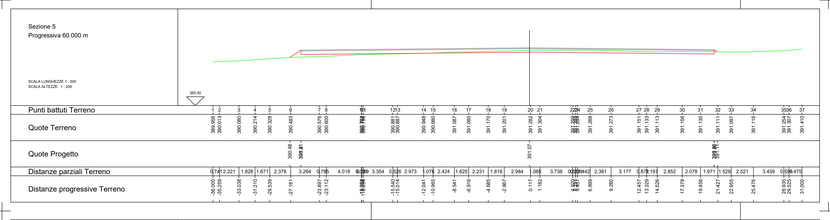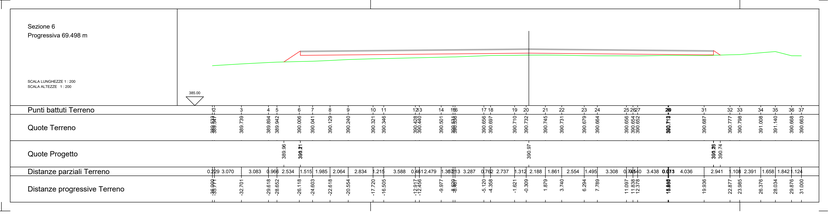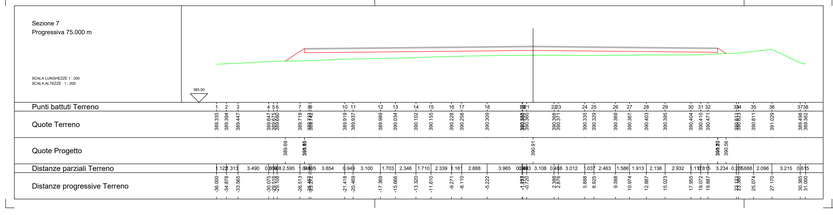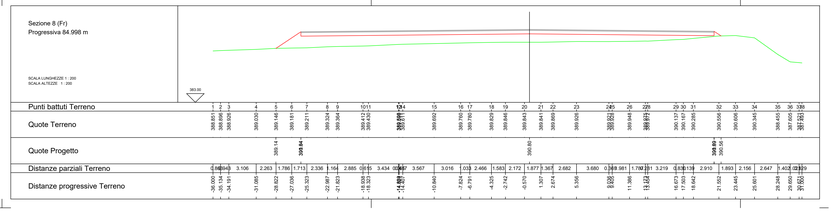
PLANIMETRIA DI INQUADRAMENTO