Firmato digitalmente da
Mariano Marseglia
CN = Marseglia Mariano
C = IT

Firmato digitalmente da:
ZINGARELLI GIUSEPPE FEDERICO
Data: 07/10/2022 09:09:47
Identificativo certificato: 1465824
Infocamere Qualified Electronic Signature CA

blue
blue engineering S.r.l.
Via Cagliari, 5 - 09170 ORISTANO (OR)
Tel. +39 0783 73 00 11 - Fax +39 0783 30 00 33
P.IVA 01 00 00 95 0 - C.F. 01 00 00 95 0
www.blue-engineering.it - info@blue-engineering.it
Ing. Mariano Marseglia
Ing. Giuseppe Federico
Ing. Simone Scalas
Ing. Dionisio Staffieri

PROGETTO

PROGETTO DEFINITIVO PER LA REALIZZAZIONE DI UN PARCO EOLICO
DENOMINATO "PLANU SERRANTIS" COMPOSTO DA 9 EROGENERATORI
DA 6,6 MW, PER UNA POTENZA COMPLESSIVA DI 59,4 MW SITO
NEI COMUNI DI SELEGAS, GESICO E MANDAS (SU), CON OPERE DI CONNESSIONE
NEI COMUNI DI GUASILA, VILLANOVAFRANCA, VILLAMAR, FURTEI, SANLURI (SU)

ELABORATO

Titolo:
PROFILI LONGITUDINALI E SEZIONI DELLE PIAZZOLE
PER L'INSTALLAZIONE DEGLI AEROGENERATORI
WTG - 08

Tav./Doc.: Tav. OCV - 24
8 di 9

Codice elaborato: EOL - OCV - 24

Scala/Formato: 1465 x 745

REV.	DATA	DESCRIZIONE	ELABORAZIONI	VERIFICA	APPROVAZIONE
0	Ottobre 2022	Prima emissione	M&M	M&M	GRVALUE
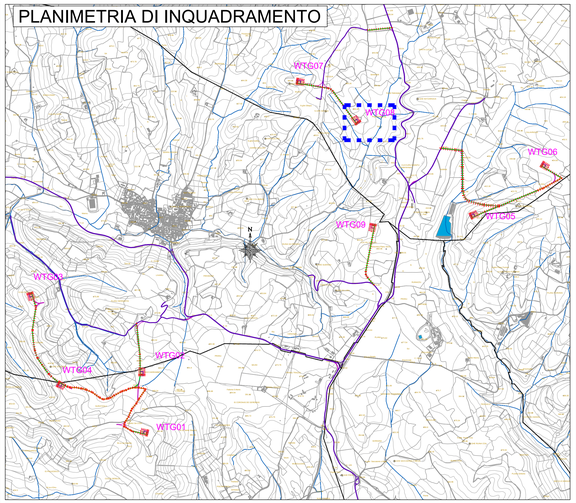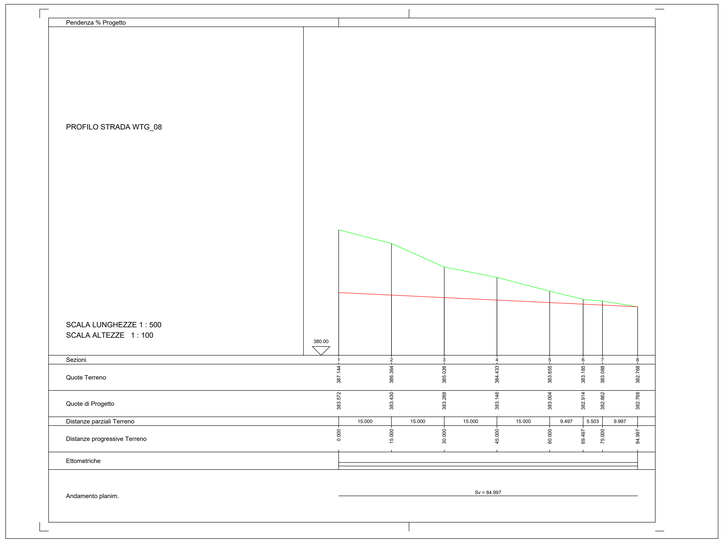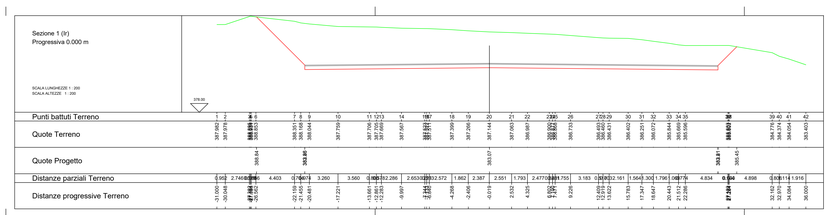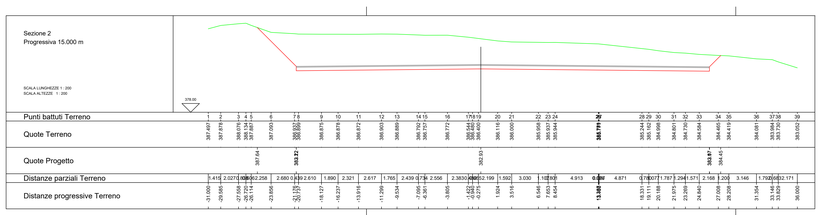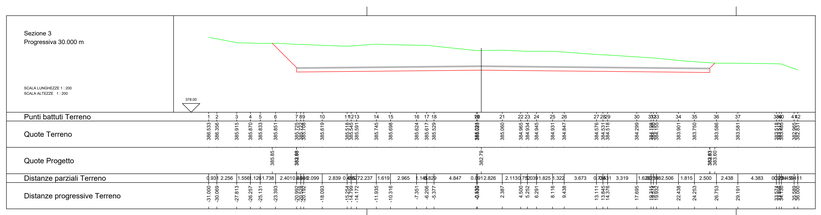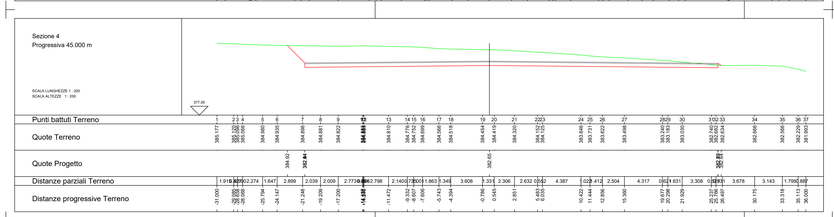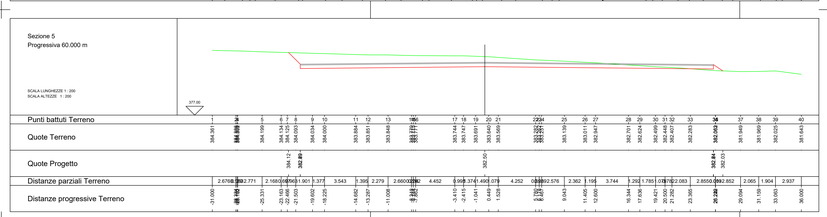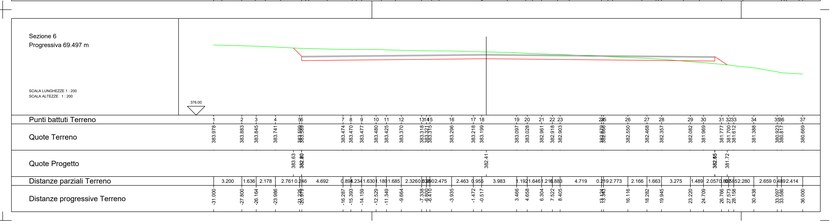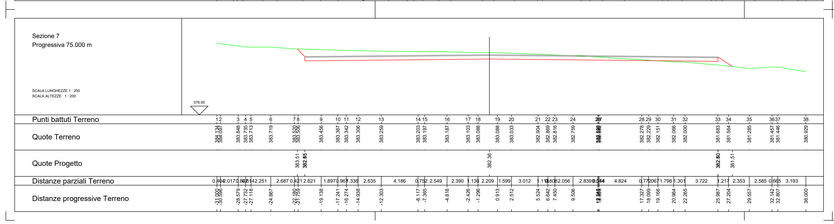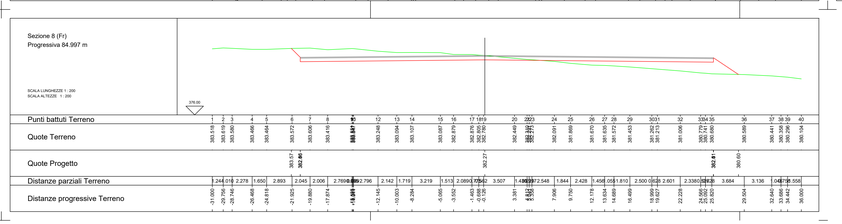
PLANIMETRIA DI INQUADRAMENTO